


變更原高雄市主要計畫(楠梓區)工業區為商業區、產業專用區、特定文化專用區、保存區、加油站專用區、公園用地及道路用地
(原中油公司高雄煉油廠土地變更)案計畫圖

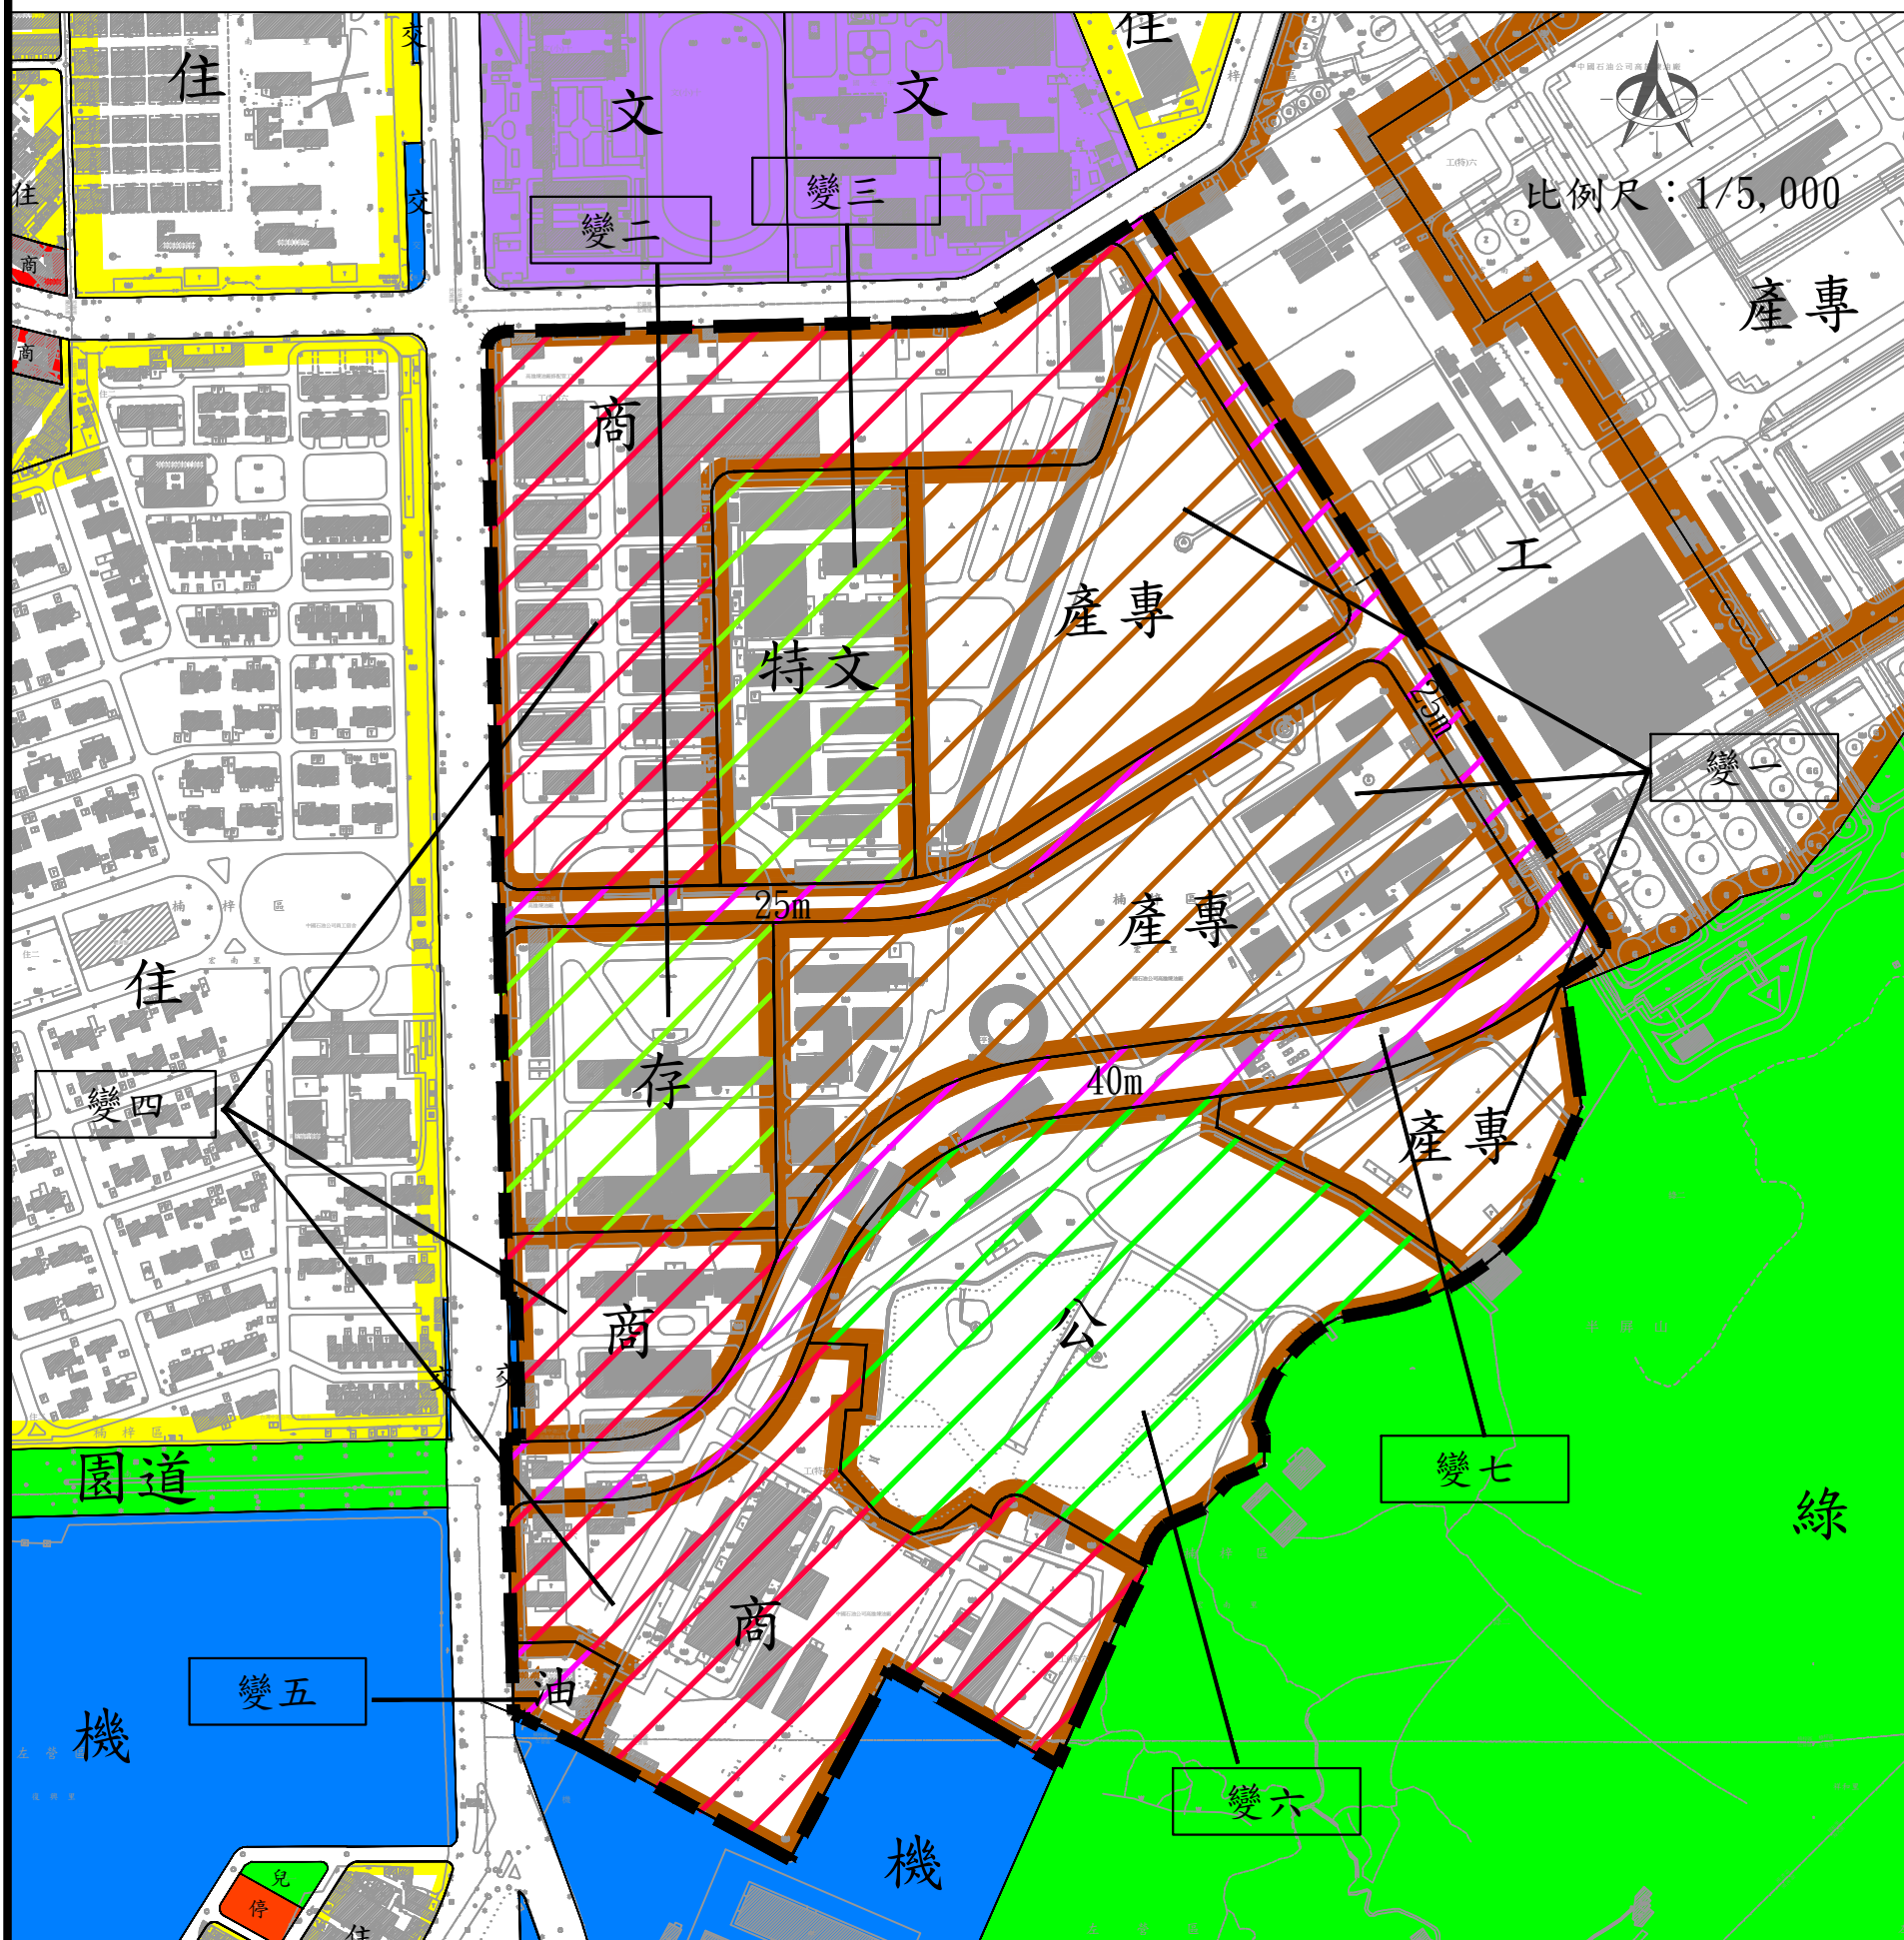

圖例

- 住 住宅區
- 商 商業區
- 工 工業區
- 產專 產業專用區
- 機 機關用地
- 交 交通用地
- 綠 綠地

- 兒 兒童遊樂場用地
- 園道 園道用地
- 停 停車場用地
- 文 學校用地

變更圖例

- 商 變更工業區為商業區
- 存 變更工業區為保存區
- 產專 變更工業區為產業專用區
- 油 變更工業區為加油站專用區
- 特文 變更工業區為特定文化專用區
- 公 變更工業區為公園用地
- 道 變更工業區為道路用地