

變更岡山都市計畫(部分農業區為工業區) (配合世暘工廠產業公司擴廠計畫)案計畫圖

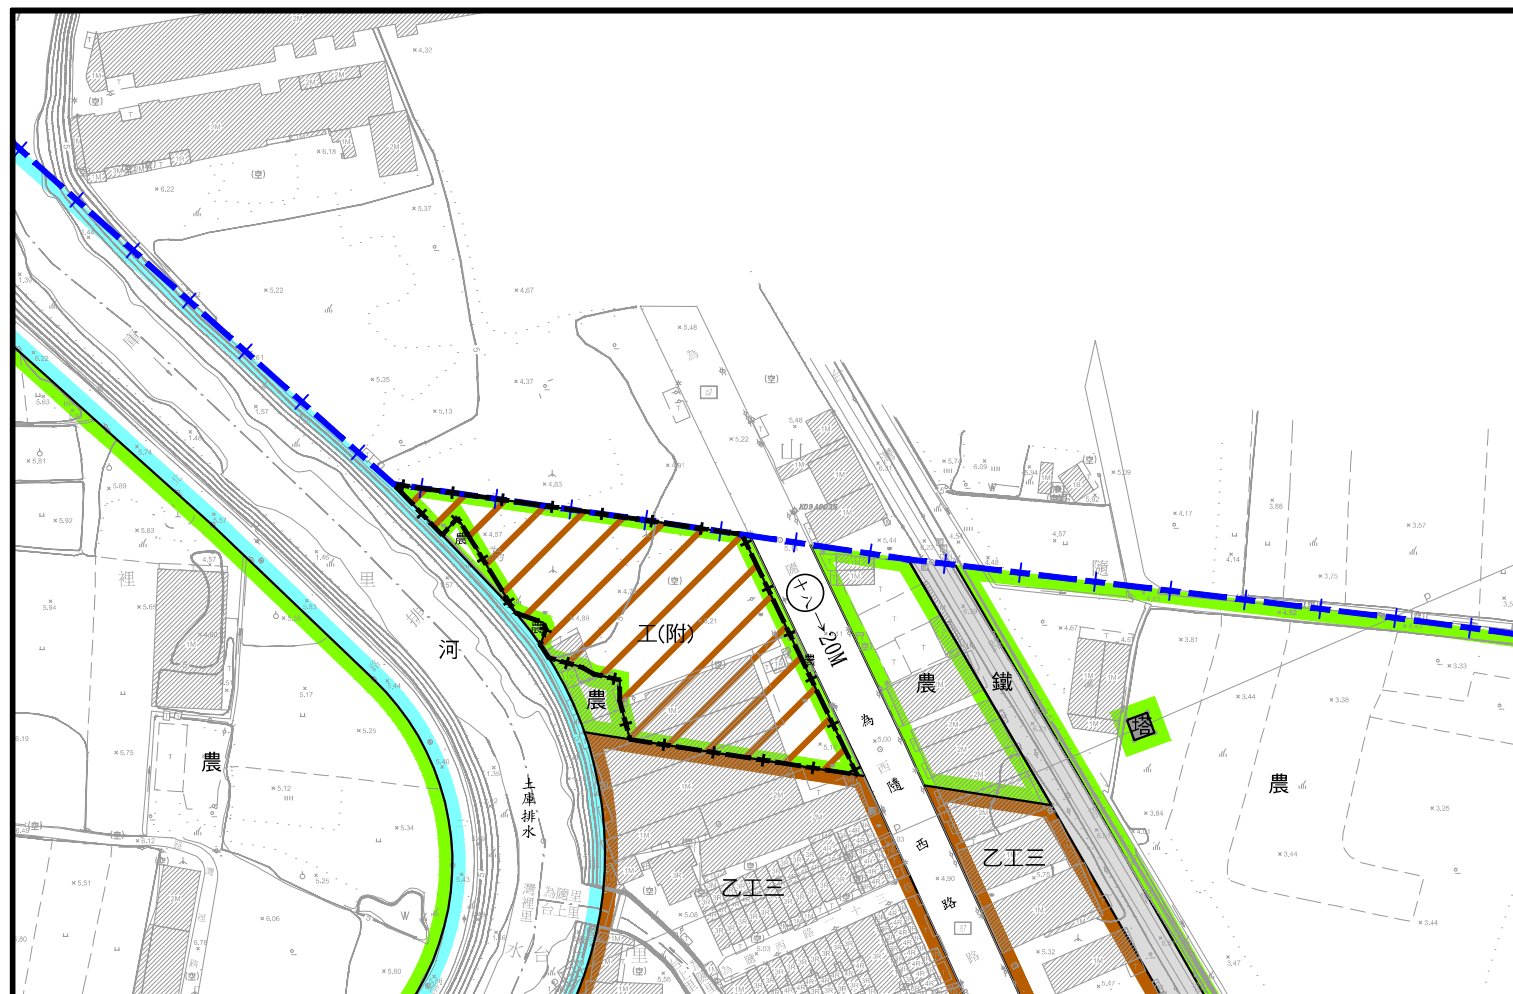
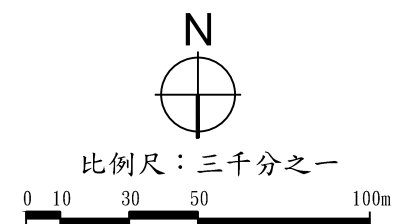


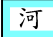

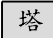
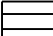

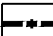
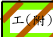


圖 例

-  乙種工業區
-  農業區
-  河川區
-  鐵路用地
-  電路鐵塔用地
-  道路用地
-  主要計畫範圍線
-  變更範圍線

變更圖例

-  變更農業區為工業區(附)

附註：

1. 圖中標註「附」者為附帶條件地區，其附帶條件詳見計畫書。
2. 本圖未指明變更部分，均應以原計畫為準。