


# 變更原高雄市主要計畫學校用地（文37）為機關用地案 計畫圖

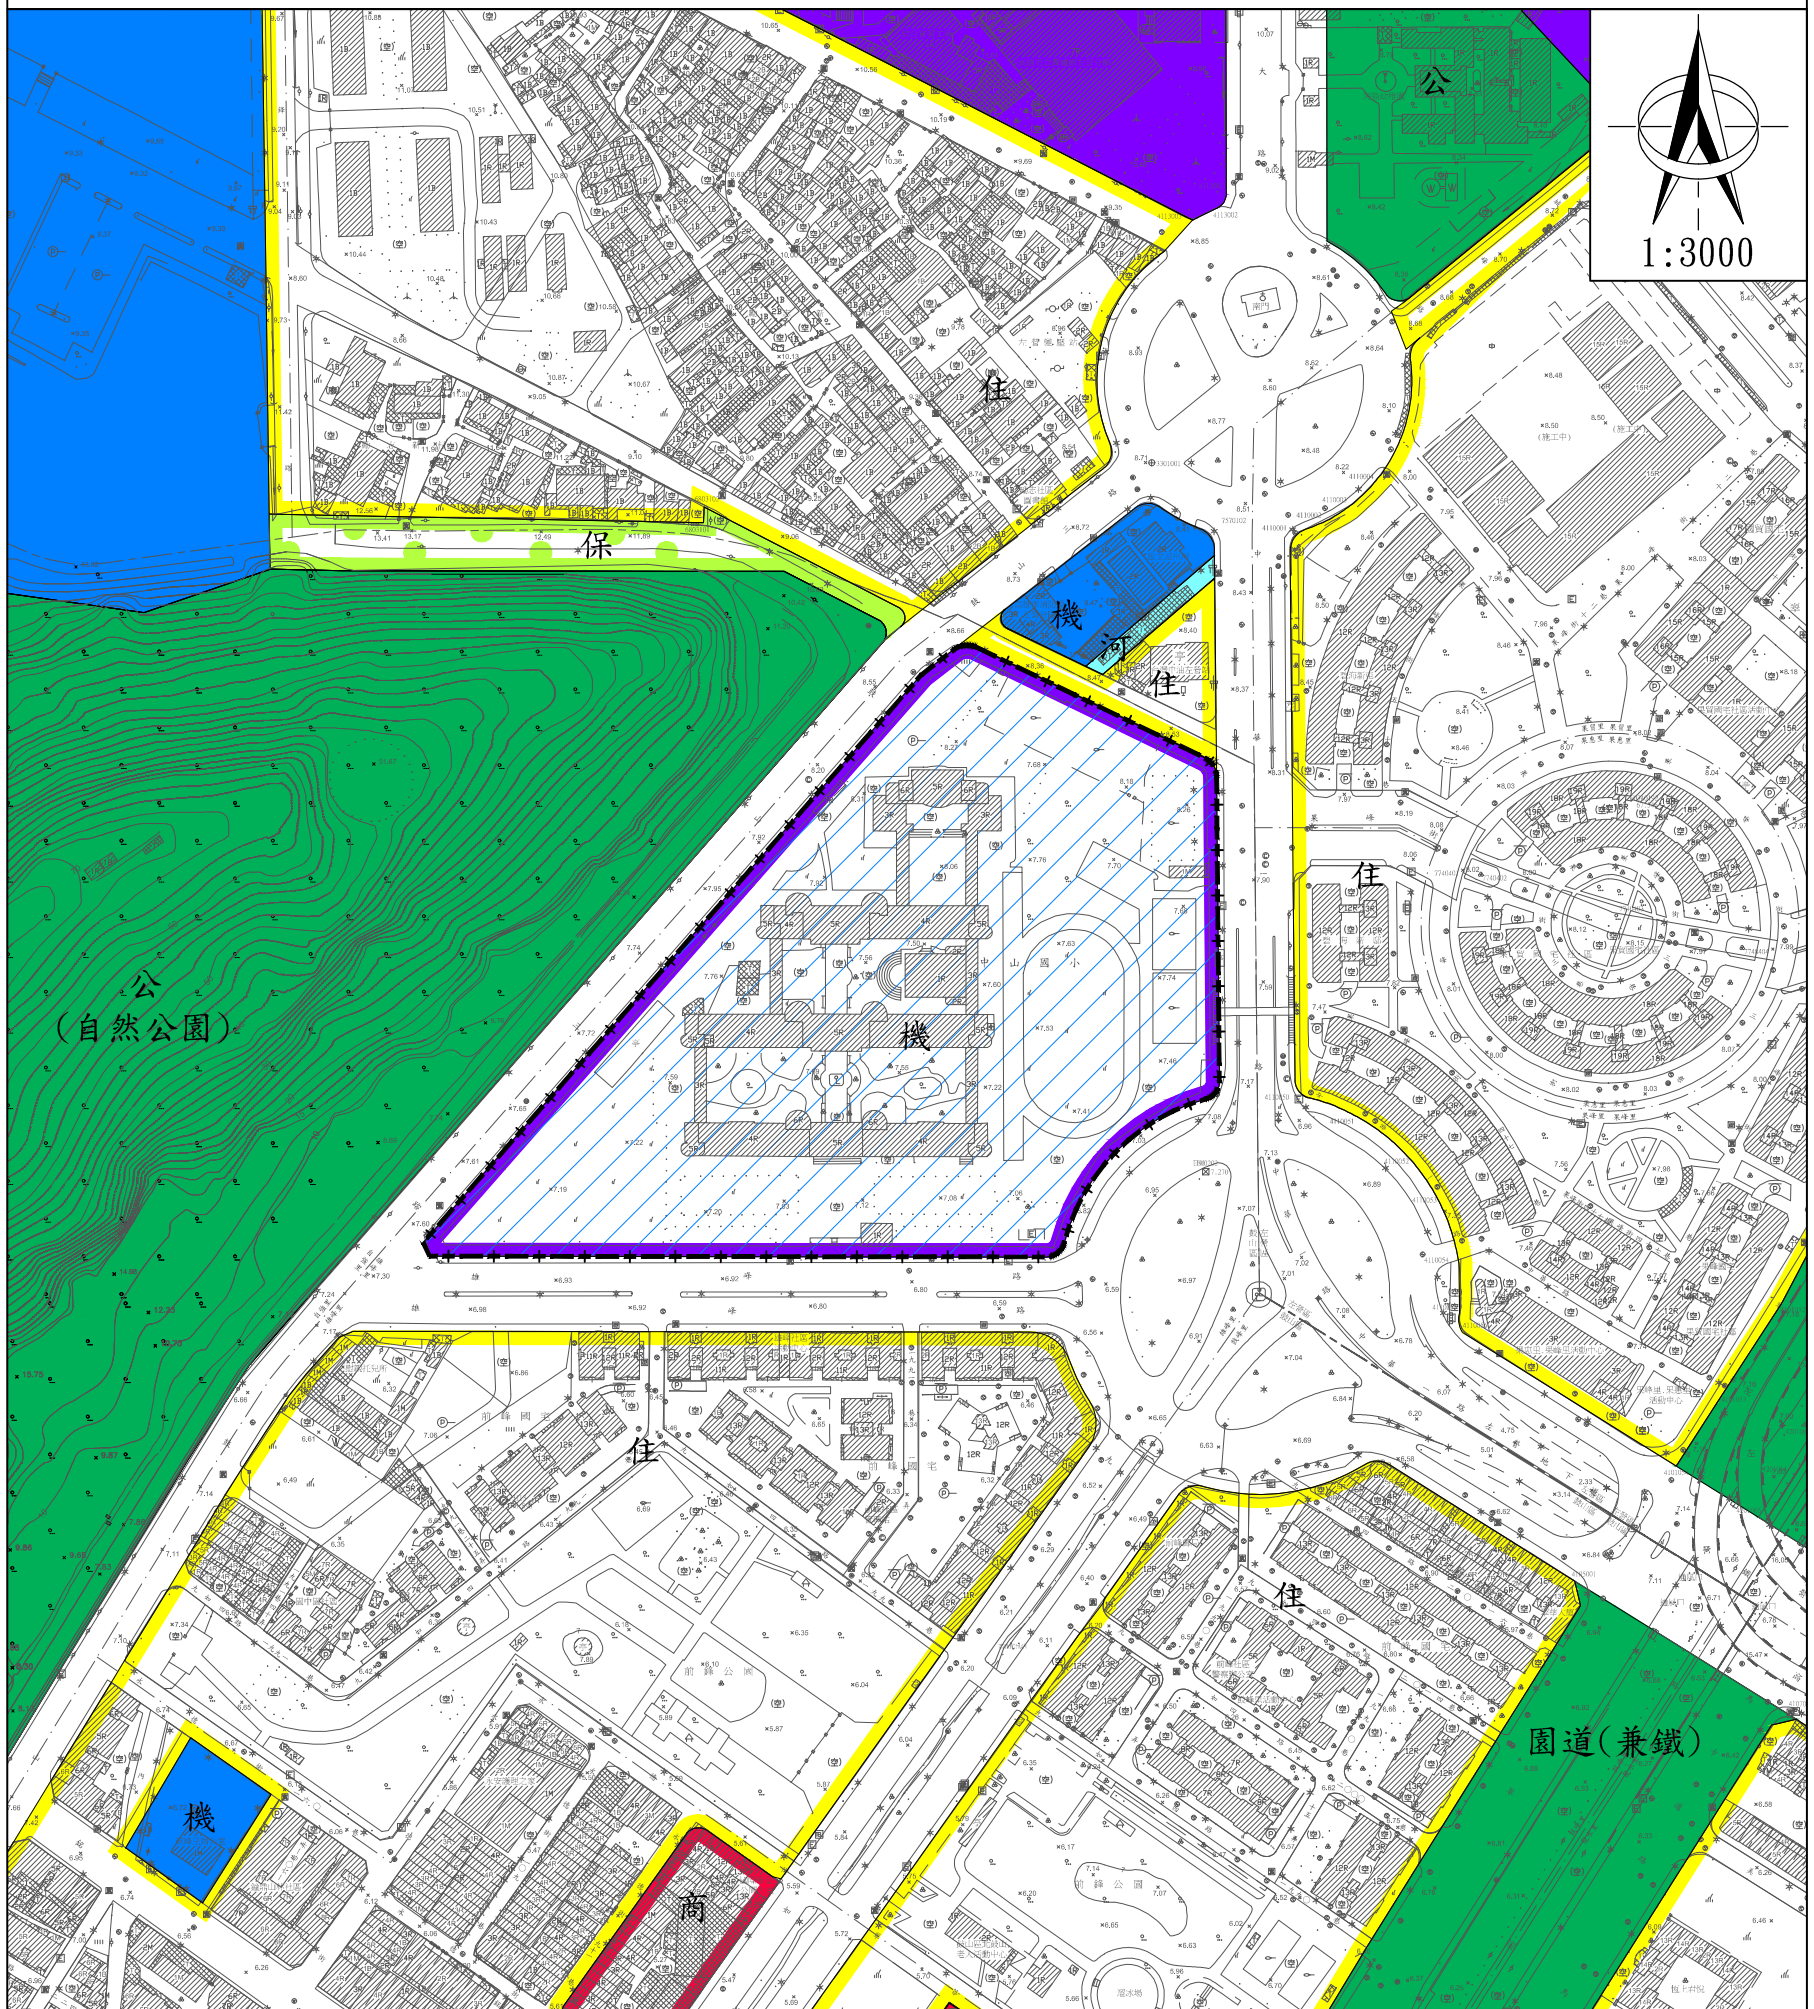

## 圖例

- |              |       |
|--------------|-------|
| 機關用地         | 住宅區   |
| 公園用地         | 商業區   |
| 公園用地(自然公園用地) | 保護區   |
| 園道用地(兼供鐵路使用) | 道路用地  |
| 學校用地         | 變更範圍線 |

## 變更圖例

- |             |
|-------------|
| 變更學校用地為機關用地 |
|-------------|

註：1. 本計畫凡未註明變更部分均應以原計畫為準。  
2. 變更範圍應依核准地號及地政單位鑑界成果為準。