


變更高雄市內惟埤文化園區特定區細部計畫（第二次通盤檢討） 並配合變更主要計畫案

N
比例尺：1/5000

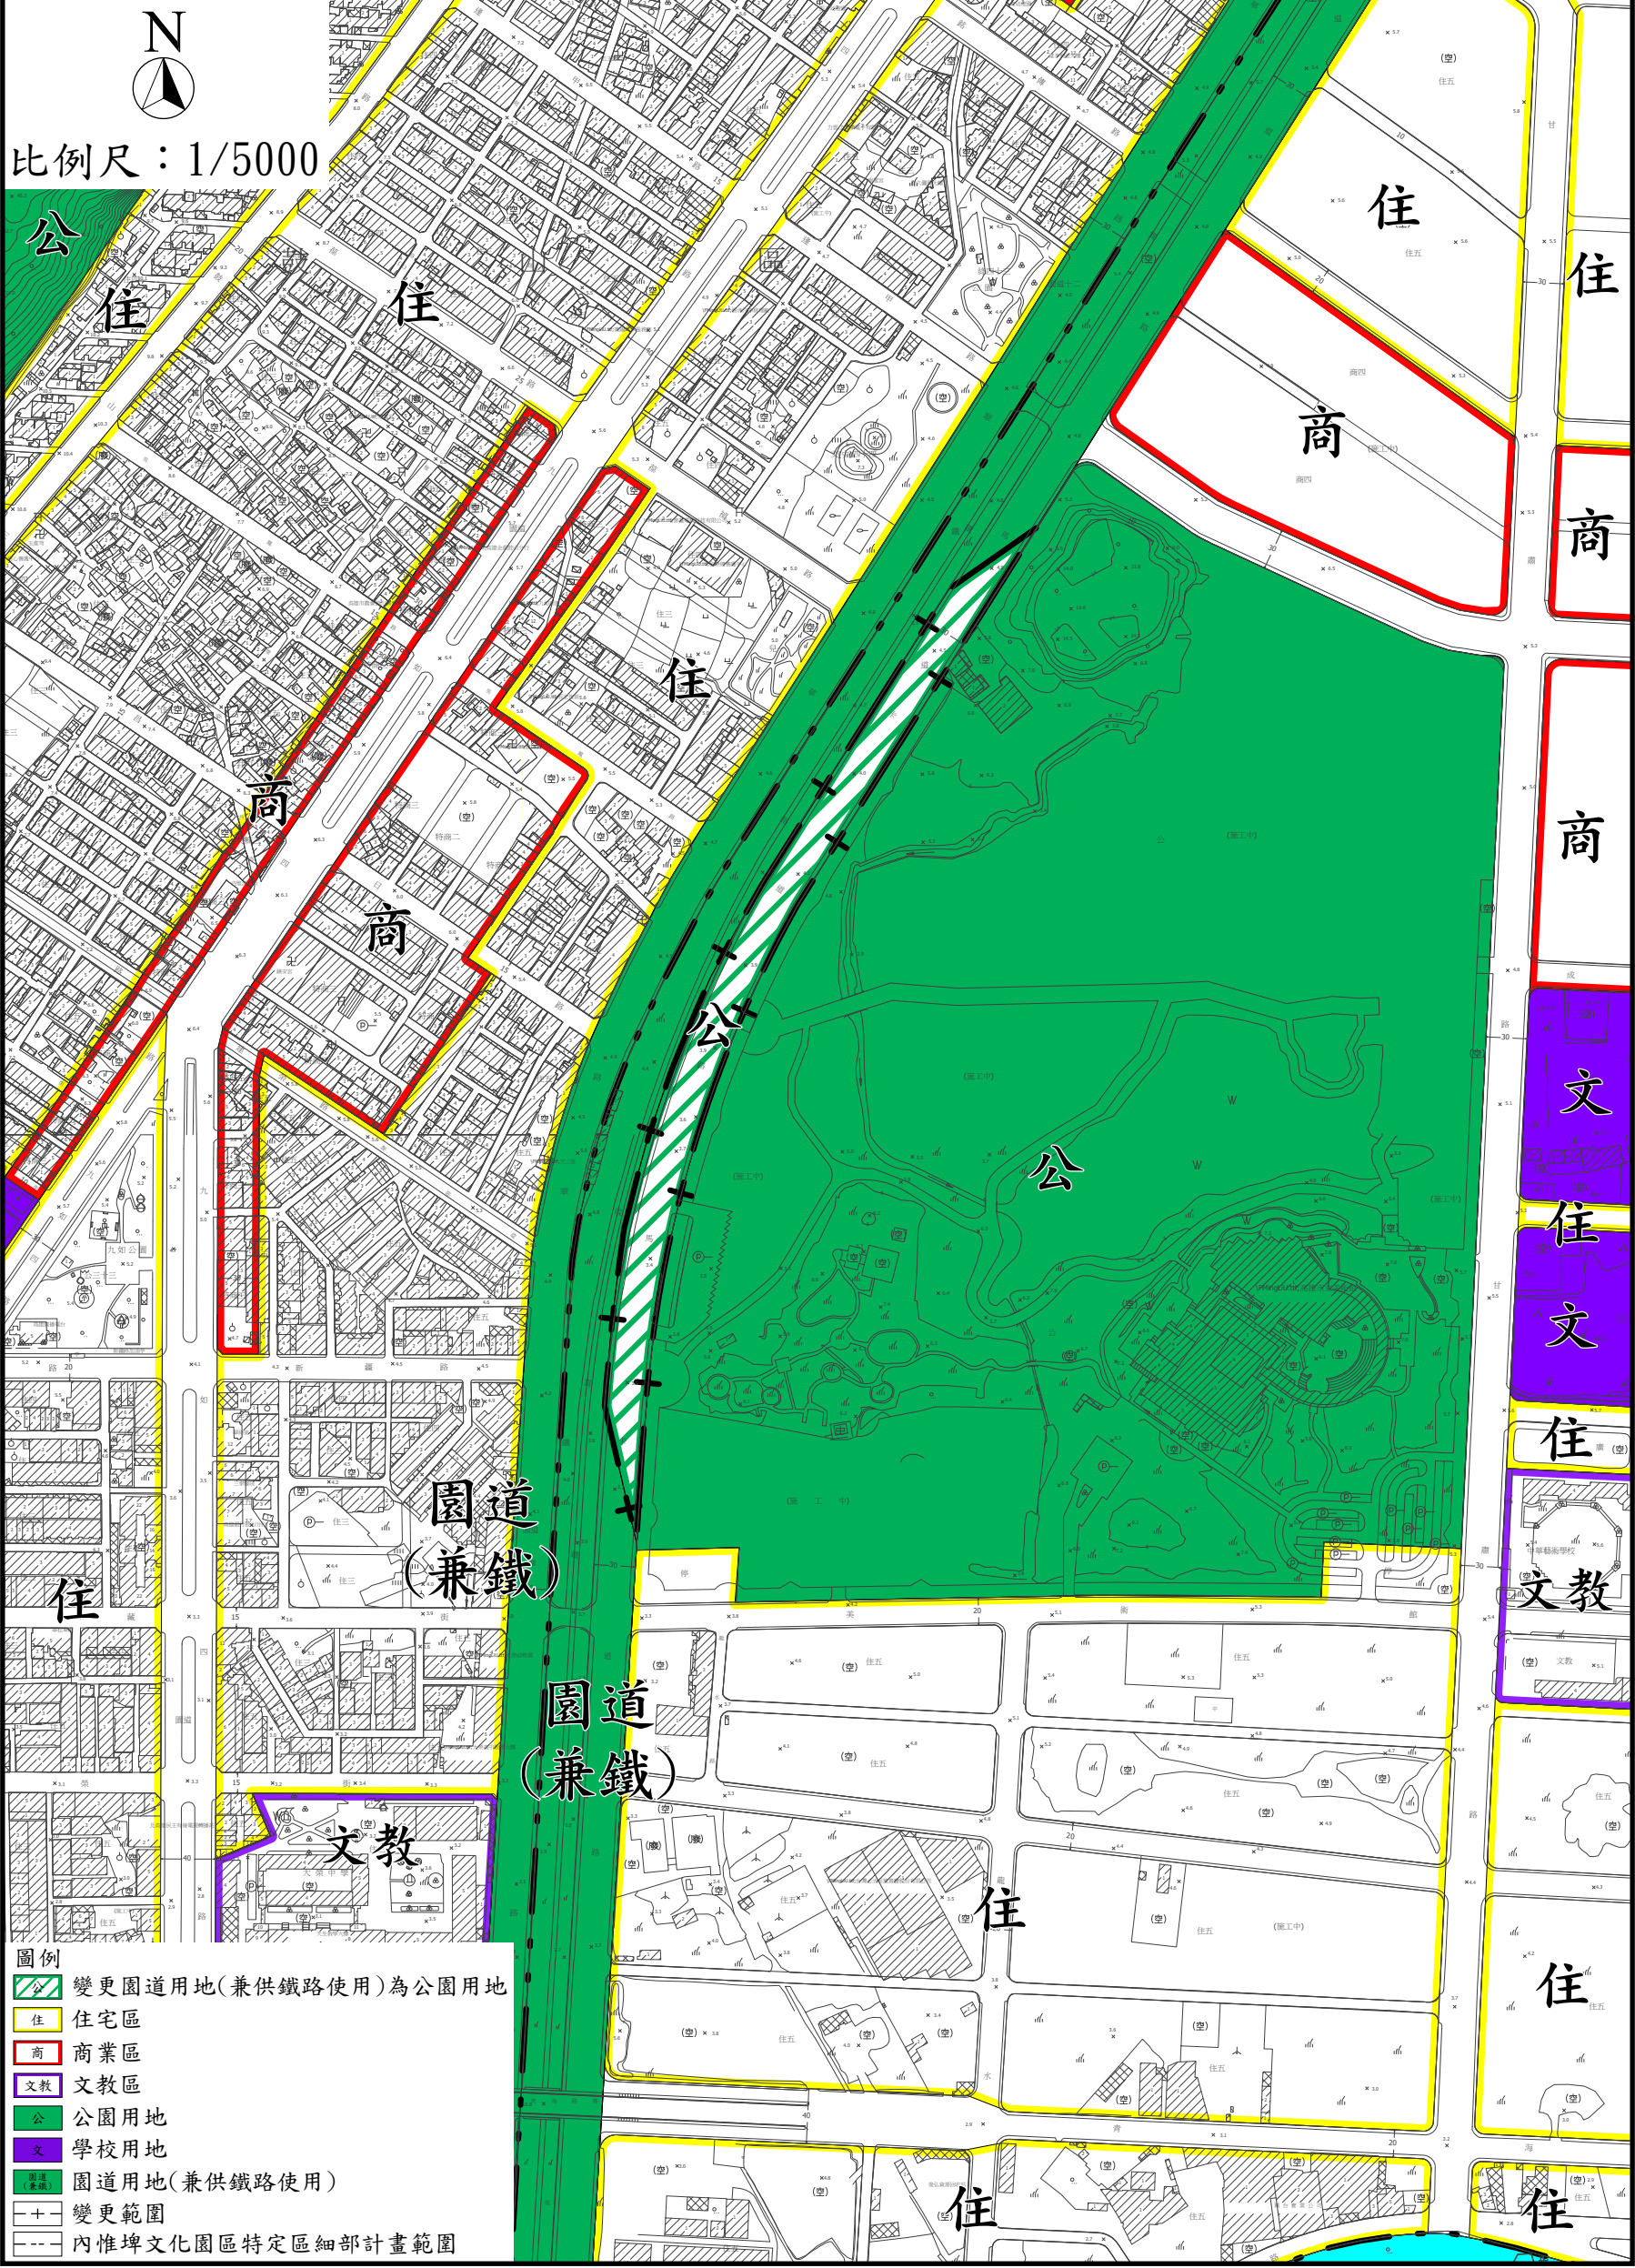

- 圖例
- 變更園道用地(兼供鐵路使用)為公園用地
 - 住宅區
 - 商業區
 - 文教區
 - 公園用地
 - 學校用地
 - 園道用地(兼供鐵路使用)
 - 變更範圍
 - 內惟埤文化園區特定區細部計畫範圍