


變更原高雄市主要計畫道路用地為批發市場用地(配合高雄果菜批發市場重建)案

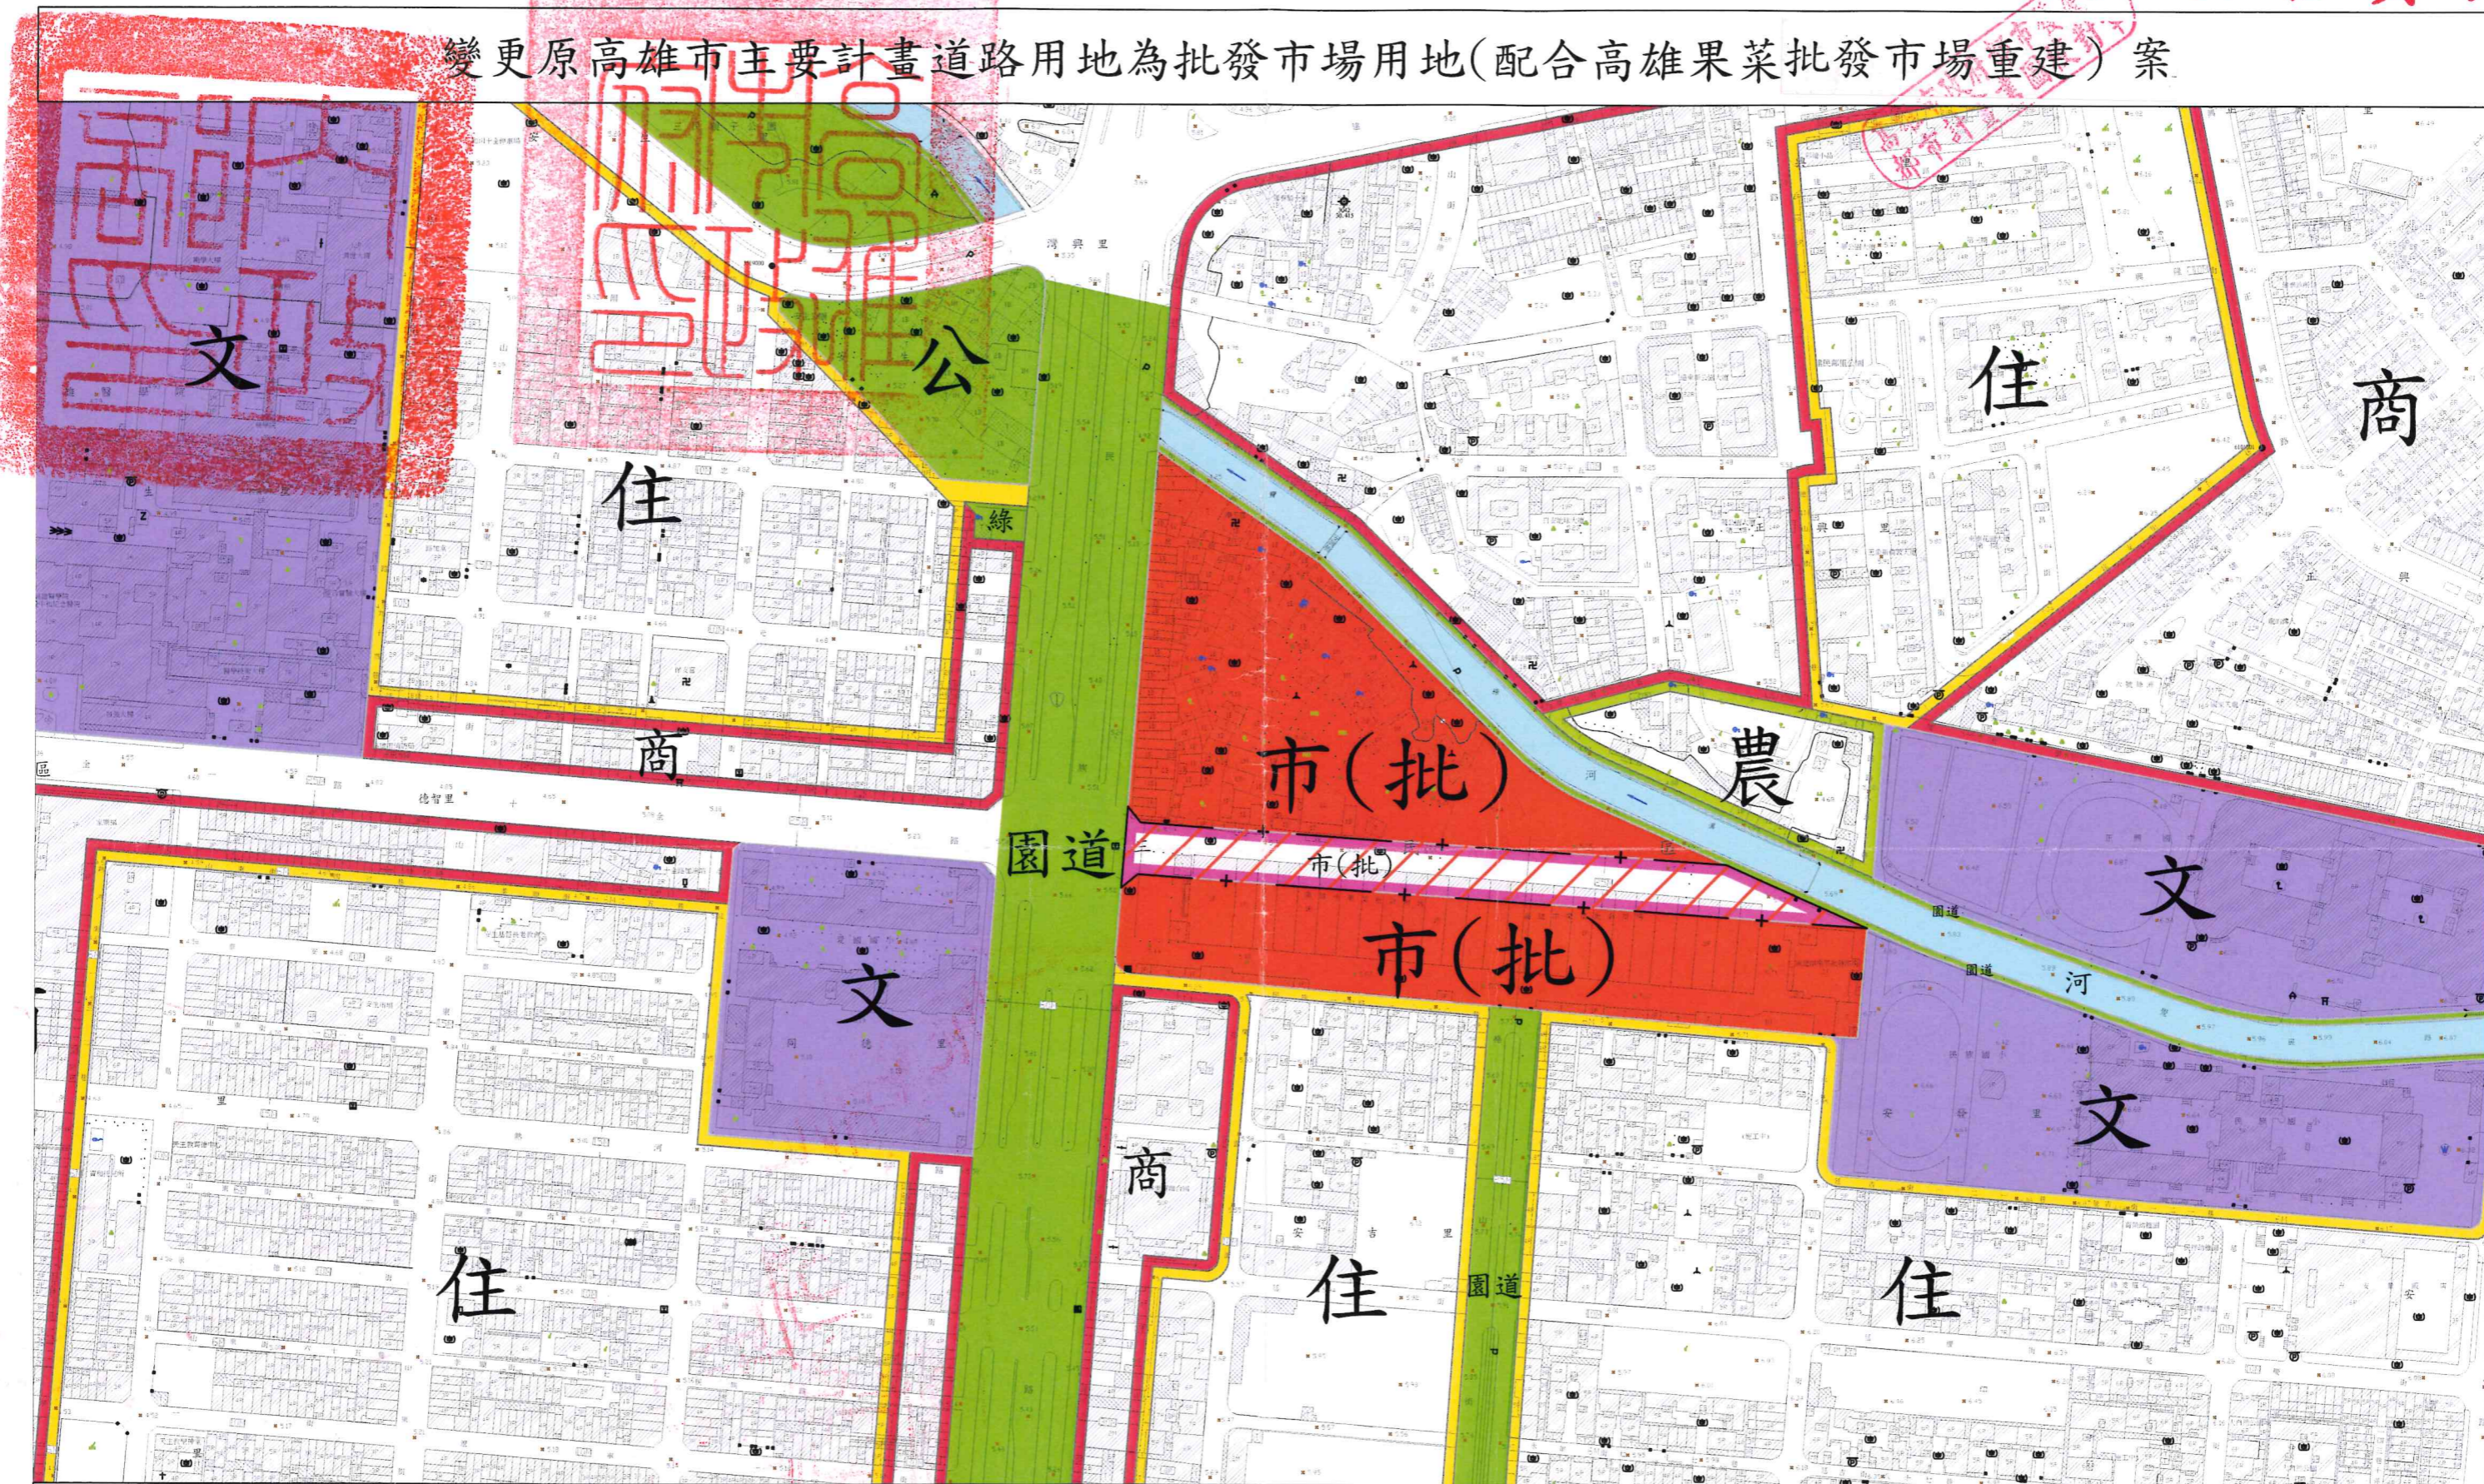

圖例：

- 住 住宅區
- 文 學校用地
- 公 公園用地
- 商 商業區
- 河 河道用地
- 綠 綠地
- 農 農業區
- 市(批) 批發市場用地
- 園道 園道用地

變更圖例：

- 市(批) 道路用地變更為批發市場用地
- + 計畫範圍線

