



擴大及擬定原高雄市主要計畫(配合高雄港第四貨櫃中心後線場地擴建工程計畫)案 計畫圖

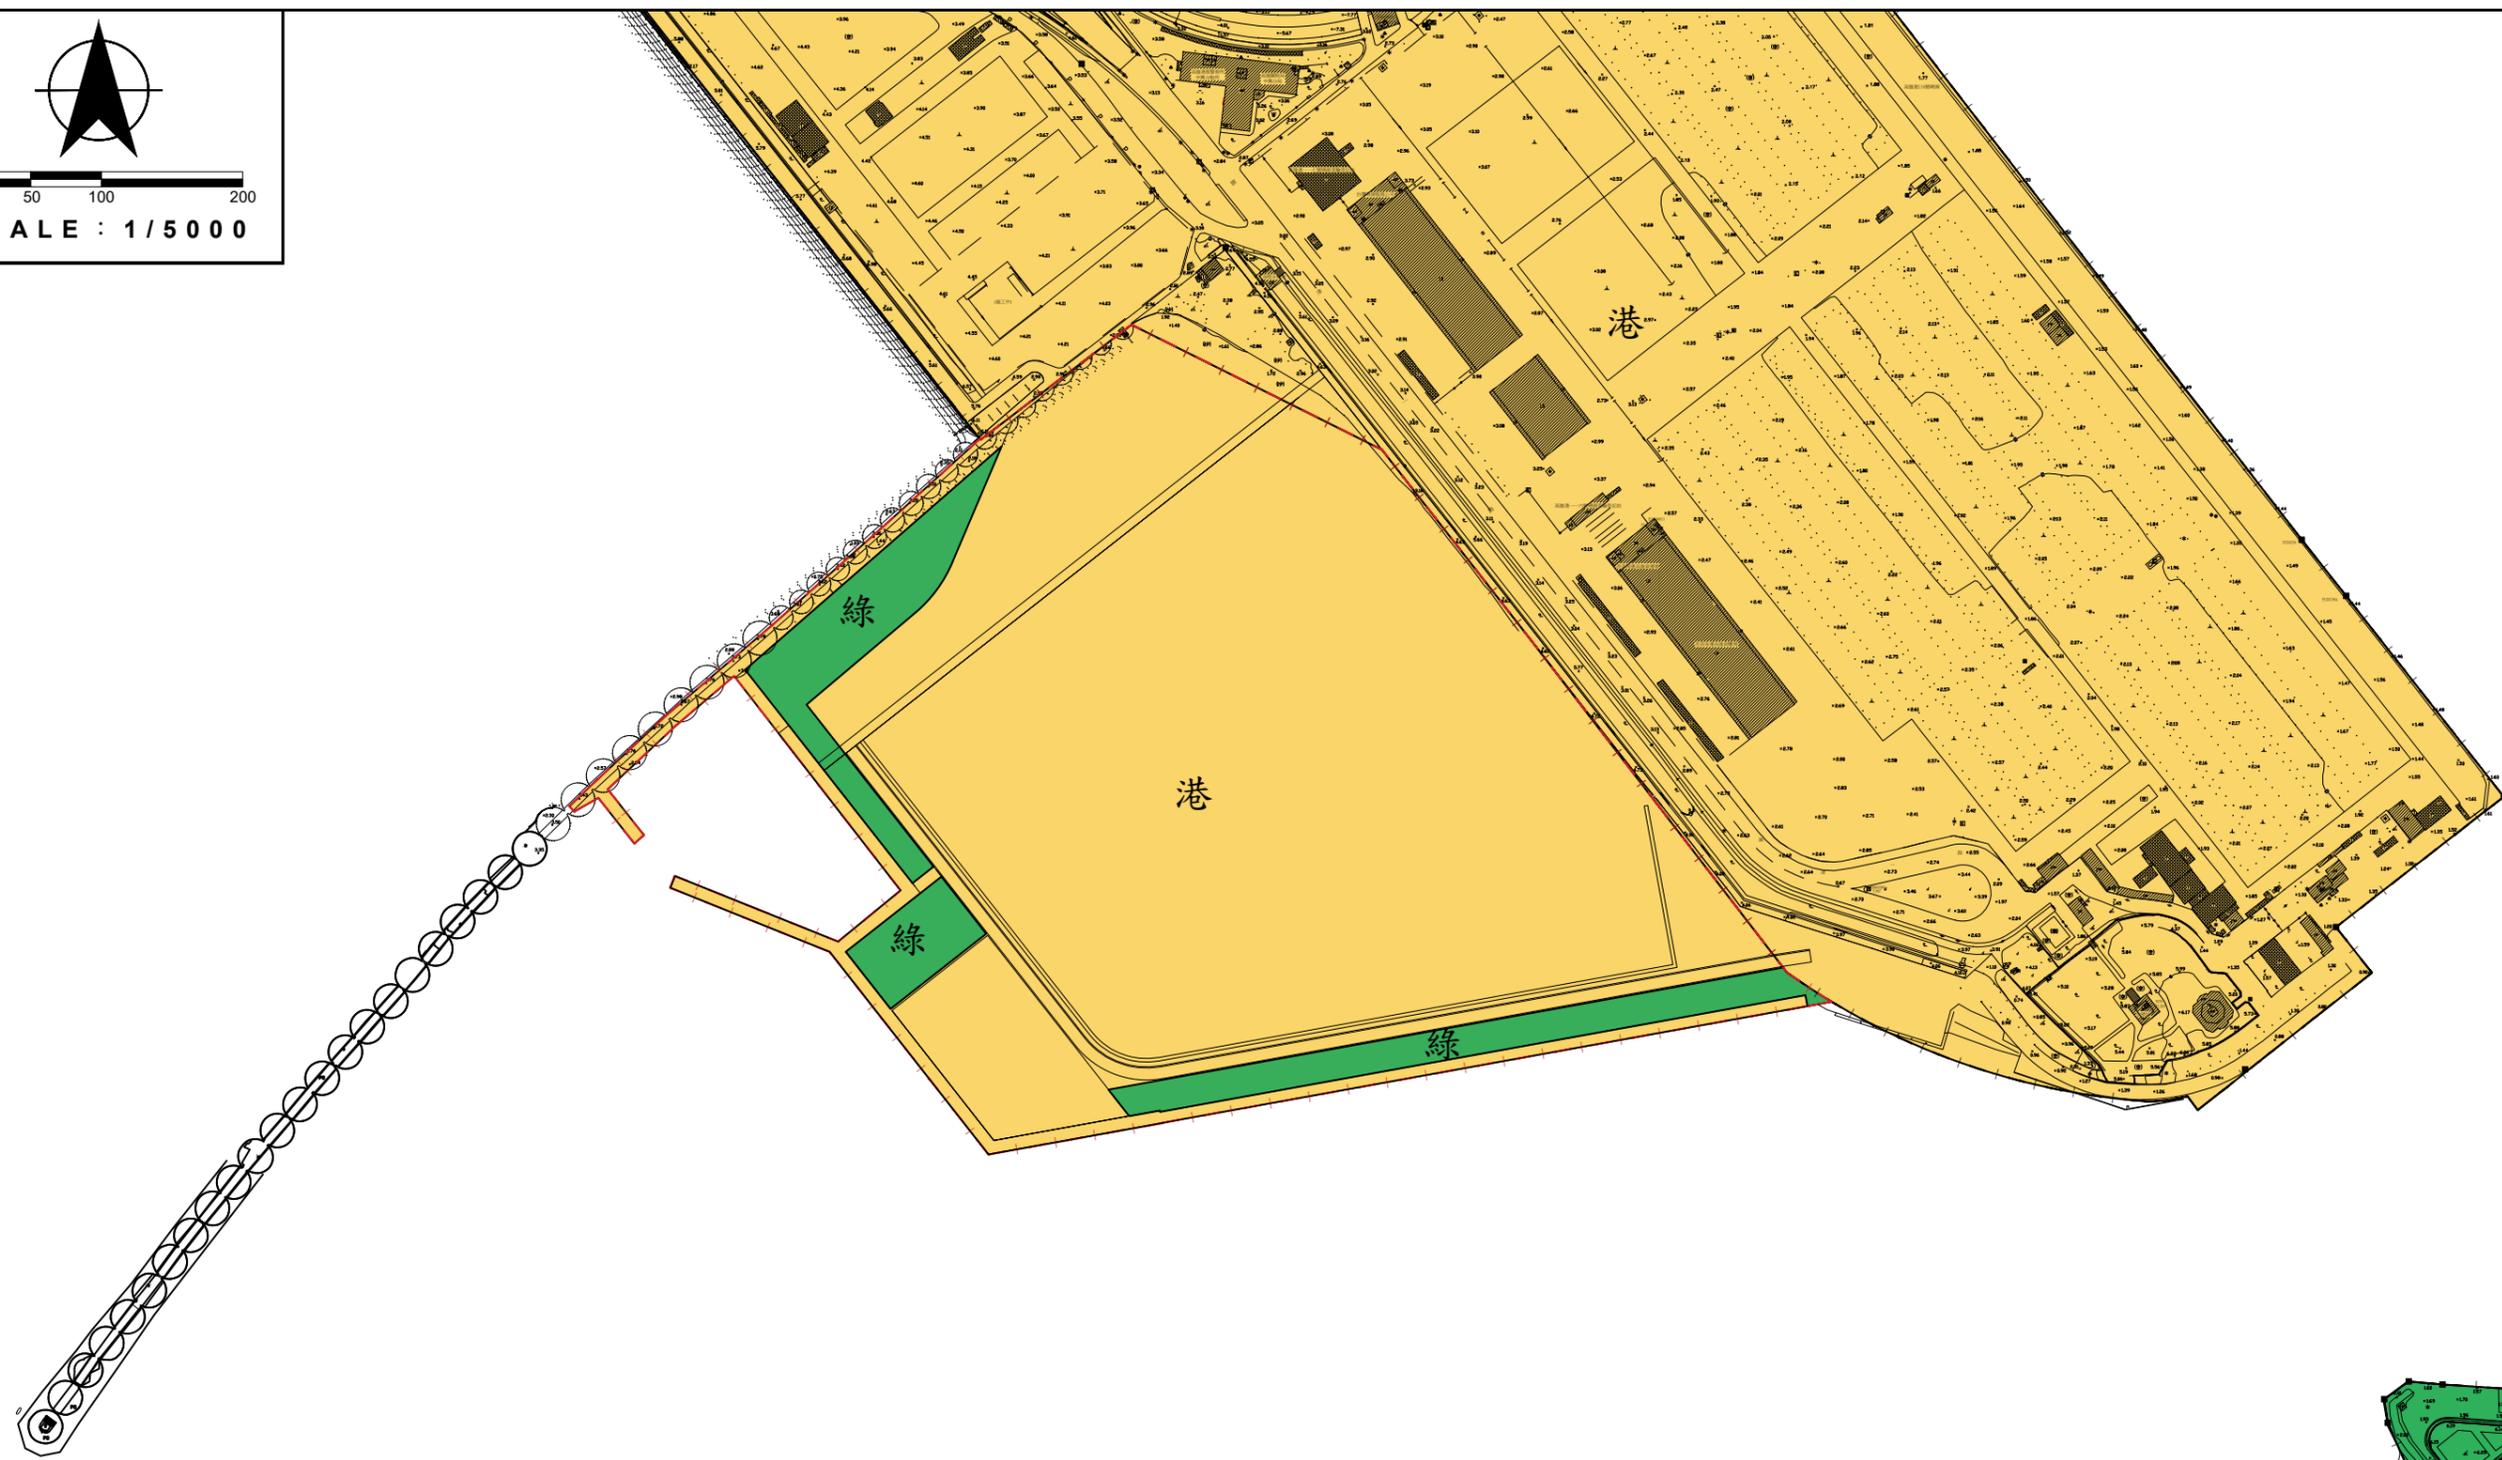

圖例

- | | | |
|------------|--------|---------|
| 擴大納入主要計畫範圍 | 港 港埠用地 | 綠 綠地用地 |
| 現行主要計畫範圍 | 公 公園用地 | 園道 園道用地 |

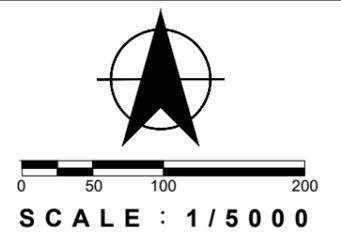