



擴大及擬定原高雄市主要計畫(配合高雄港第四貨櫃中心後線場地擴建工程計畫)案 公告徵求意見示意圖

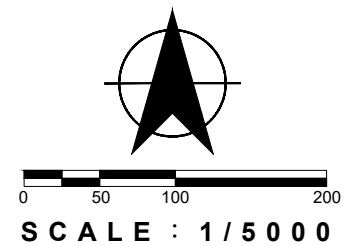

圖例

- | | | |
|-----------|------|------|
| 擴大都市計畫範圍線 | 綠地用地 | 園道用地 |
| 港埠用地 | 公園用地 | |

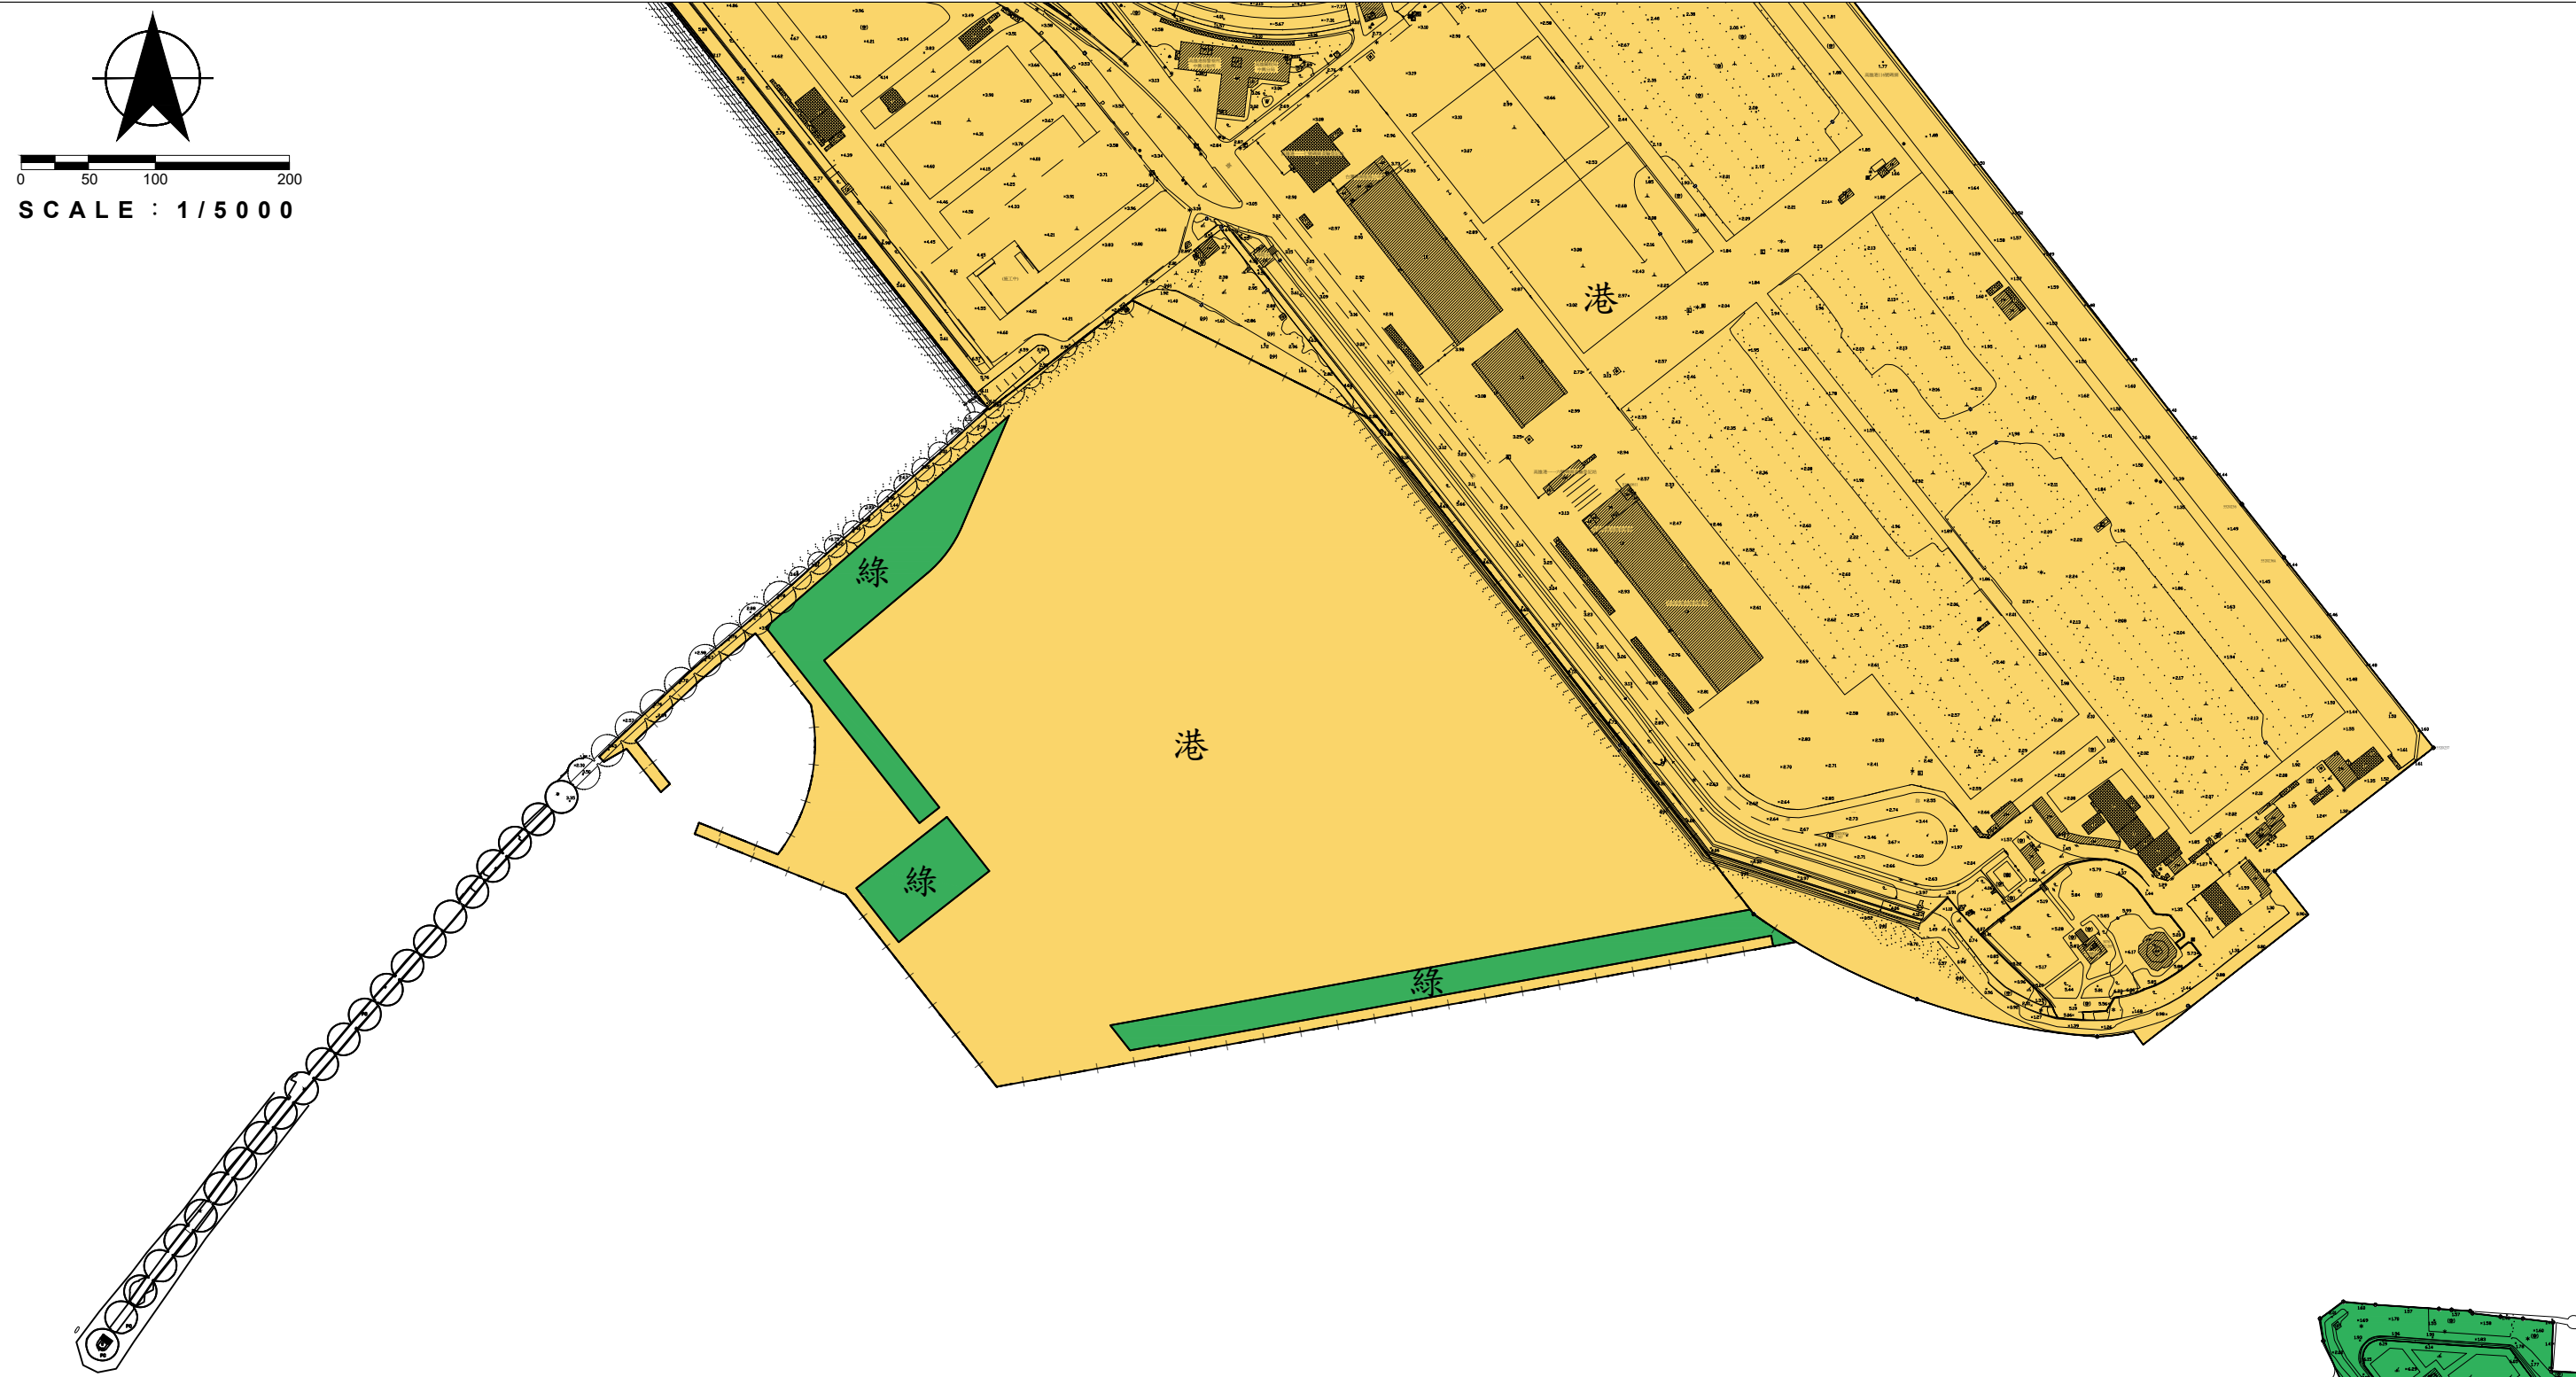