
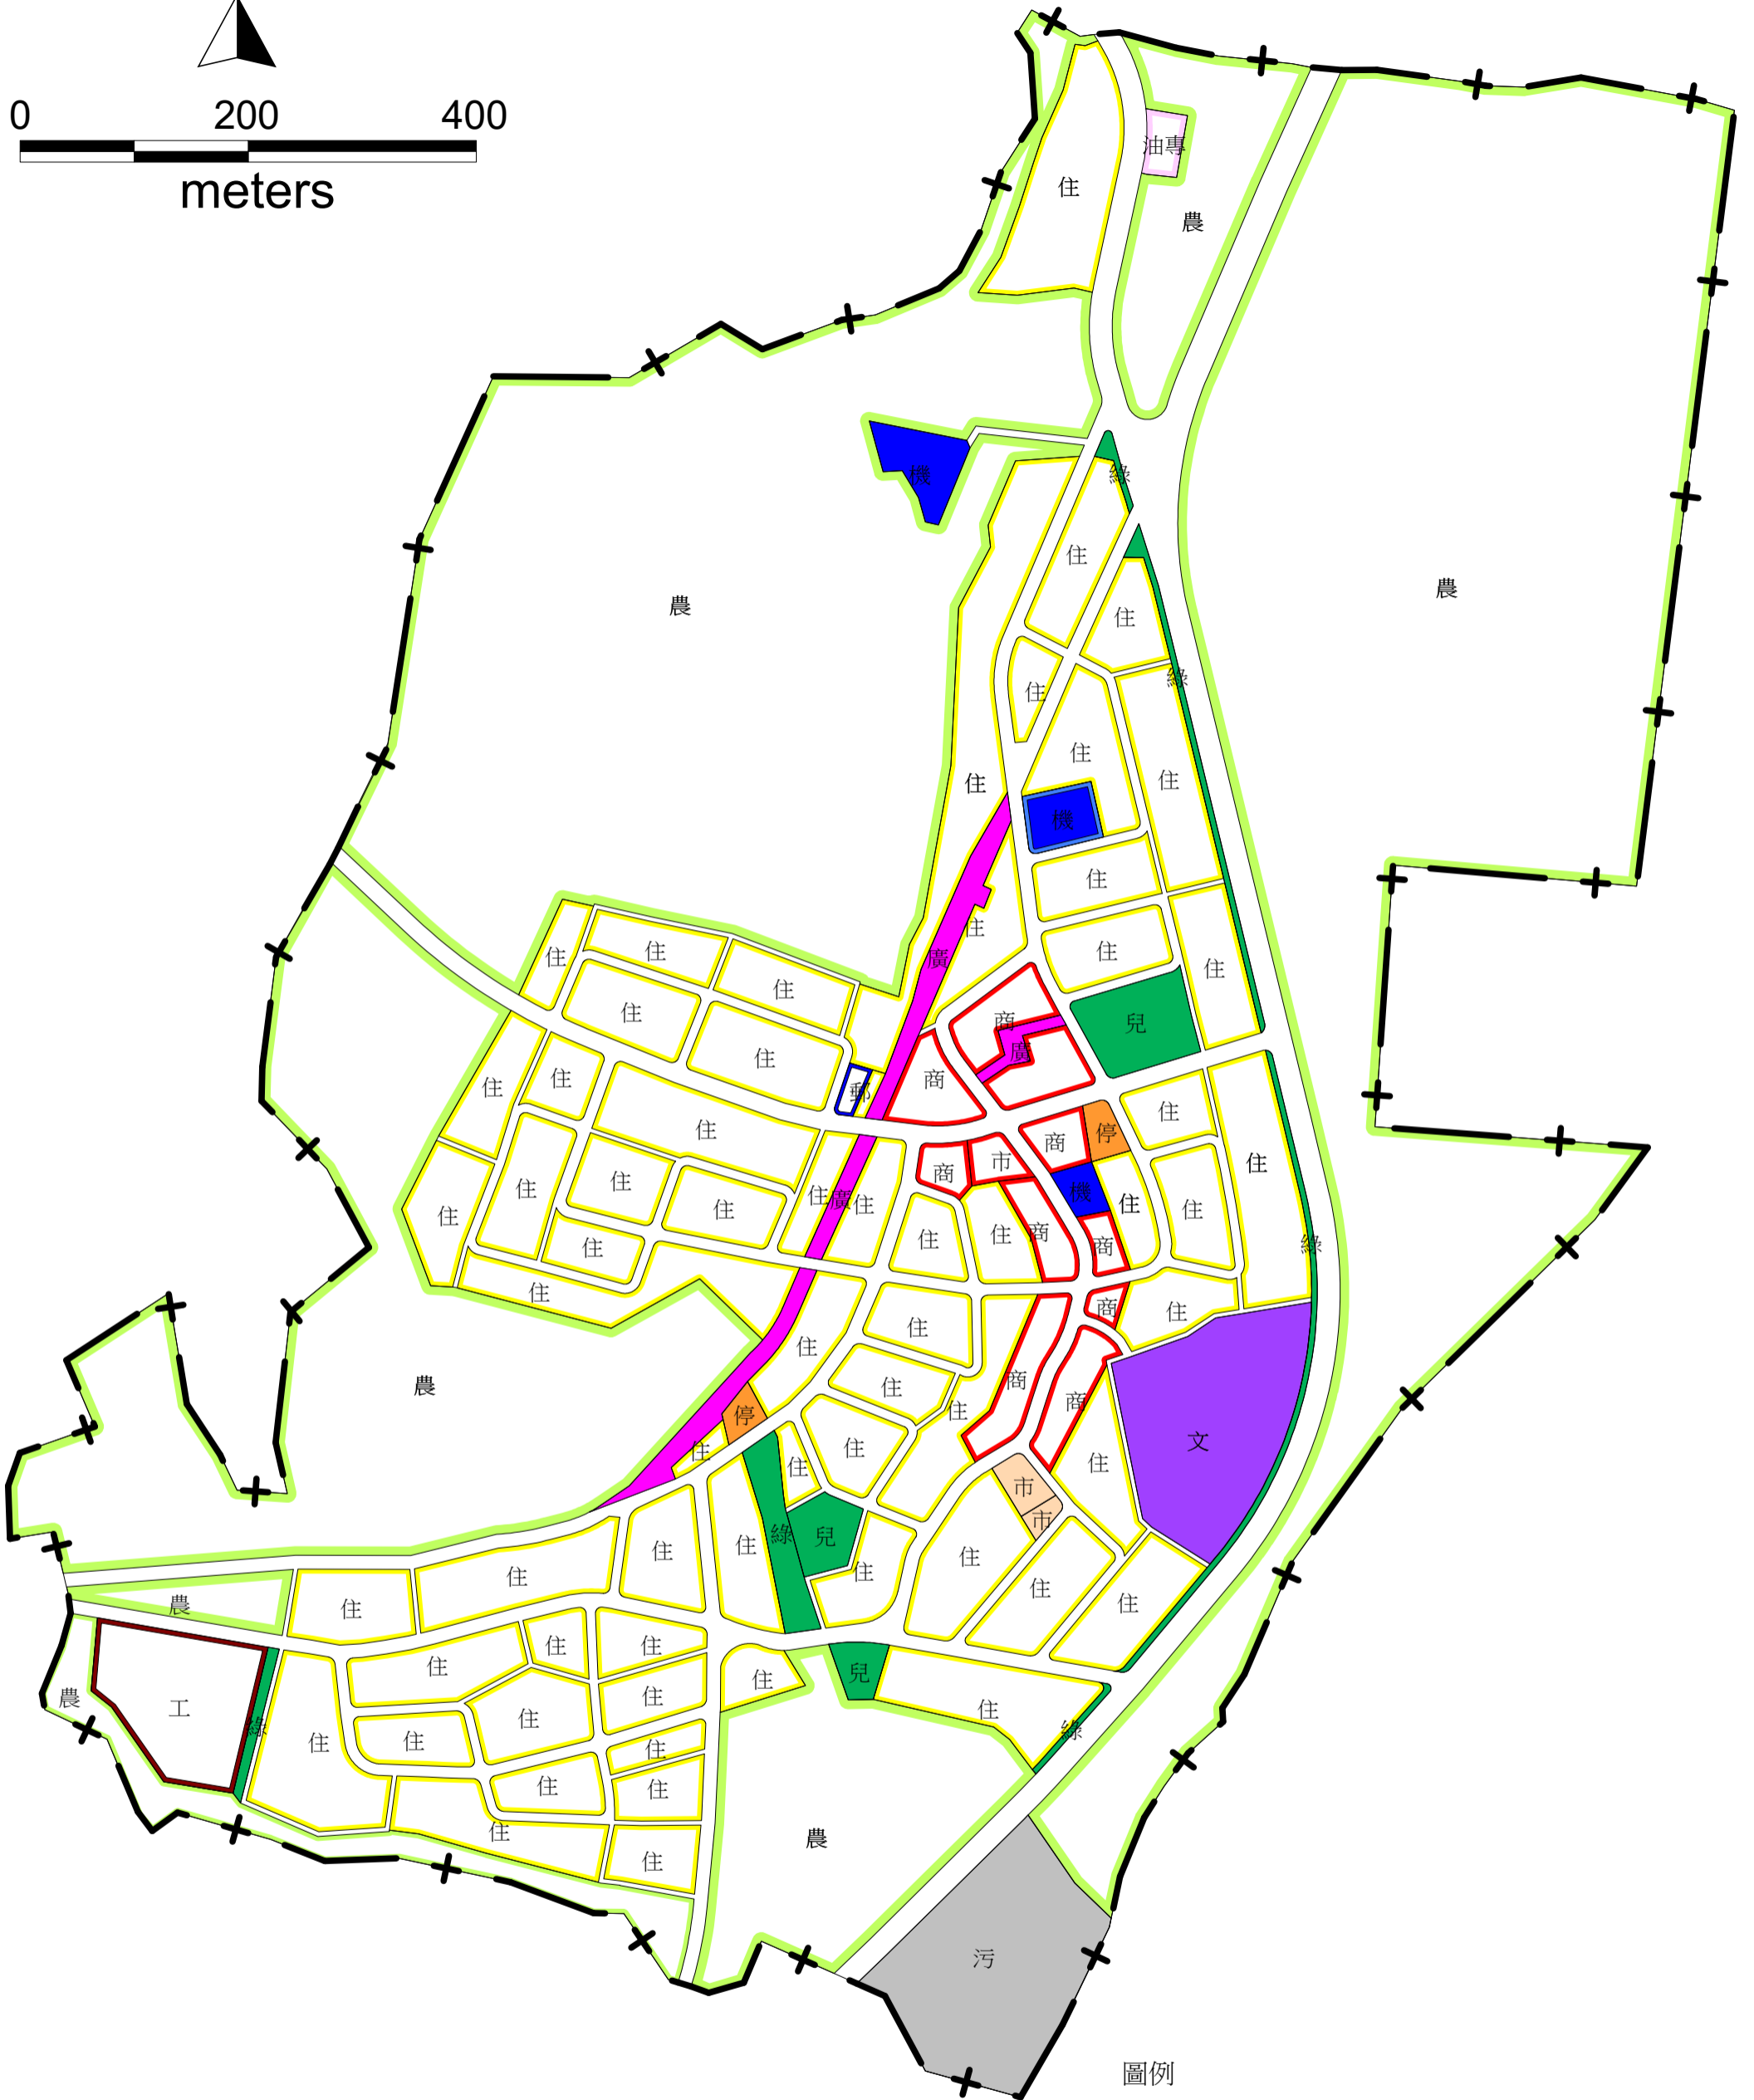


# 變更高雄市大樹都市計畫(第三次通盤檢討)案 公開徵求意見圖

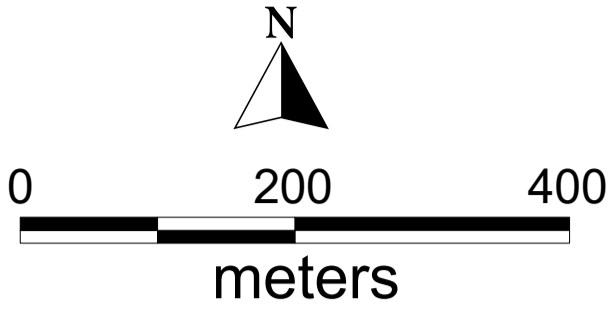

圖例

- |      |         |      |         |
|------|---------|------|---------|
| 住    | 住宅區     | 市    | 市場用地    |
| 商    | 商業區     | 停    | 停車場用地   |
| 工    | 工業區     | 文    | 學校用地    |
| 農    | 農業區     | 機    | 機關用地    |
| 油(專) | 加油站專用區  | 廣    | 廣場用地    |
| 兒    | 兒童遊樂場用地 | 污    | 污水處理廠用地 |
| 綠    | 綠地用地    | -+ - | 計畫範圍線   |