
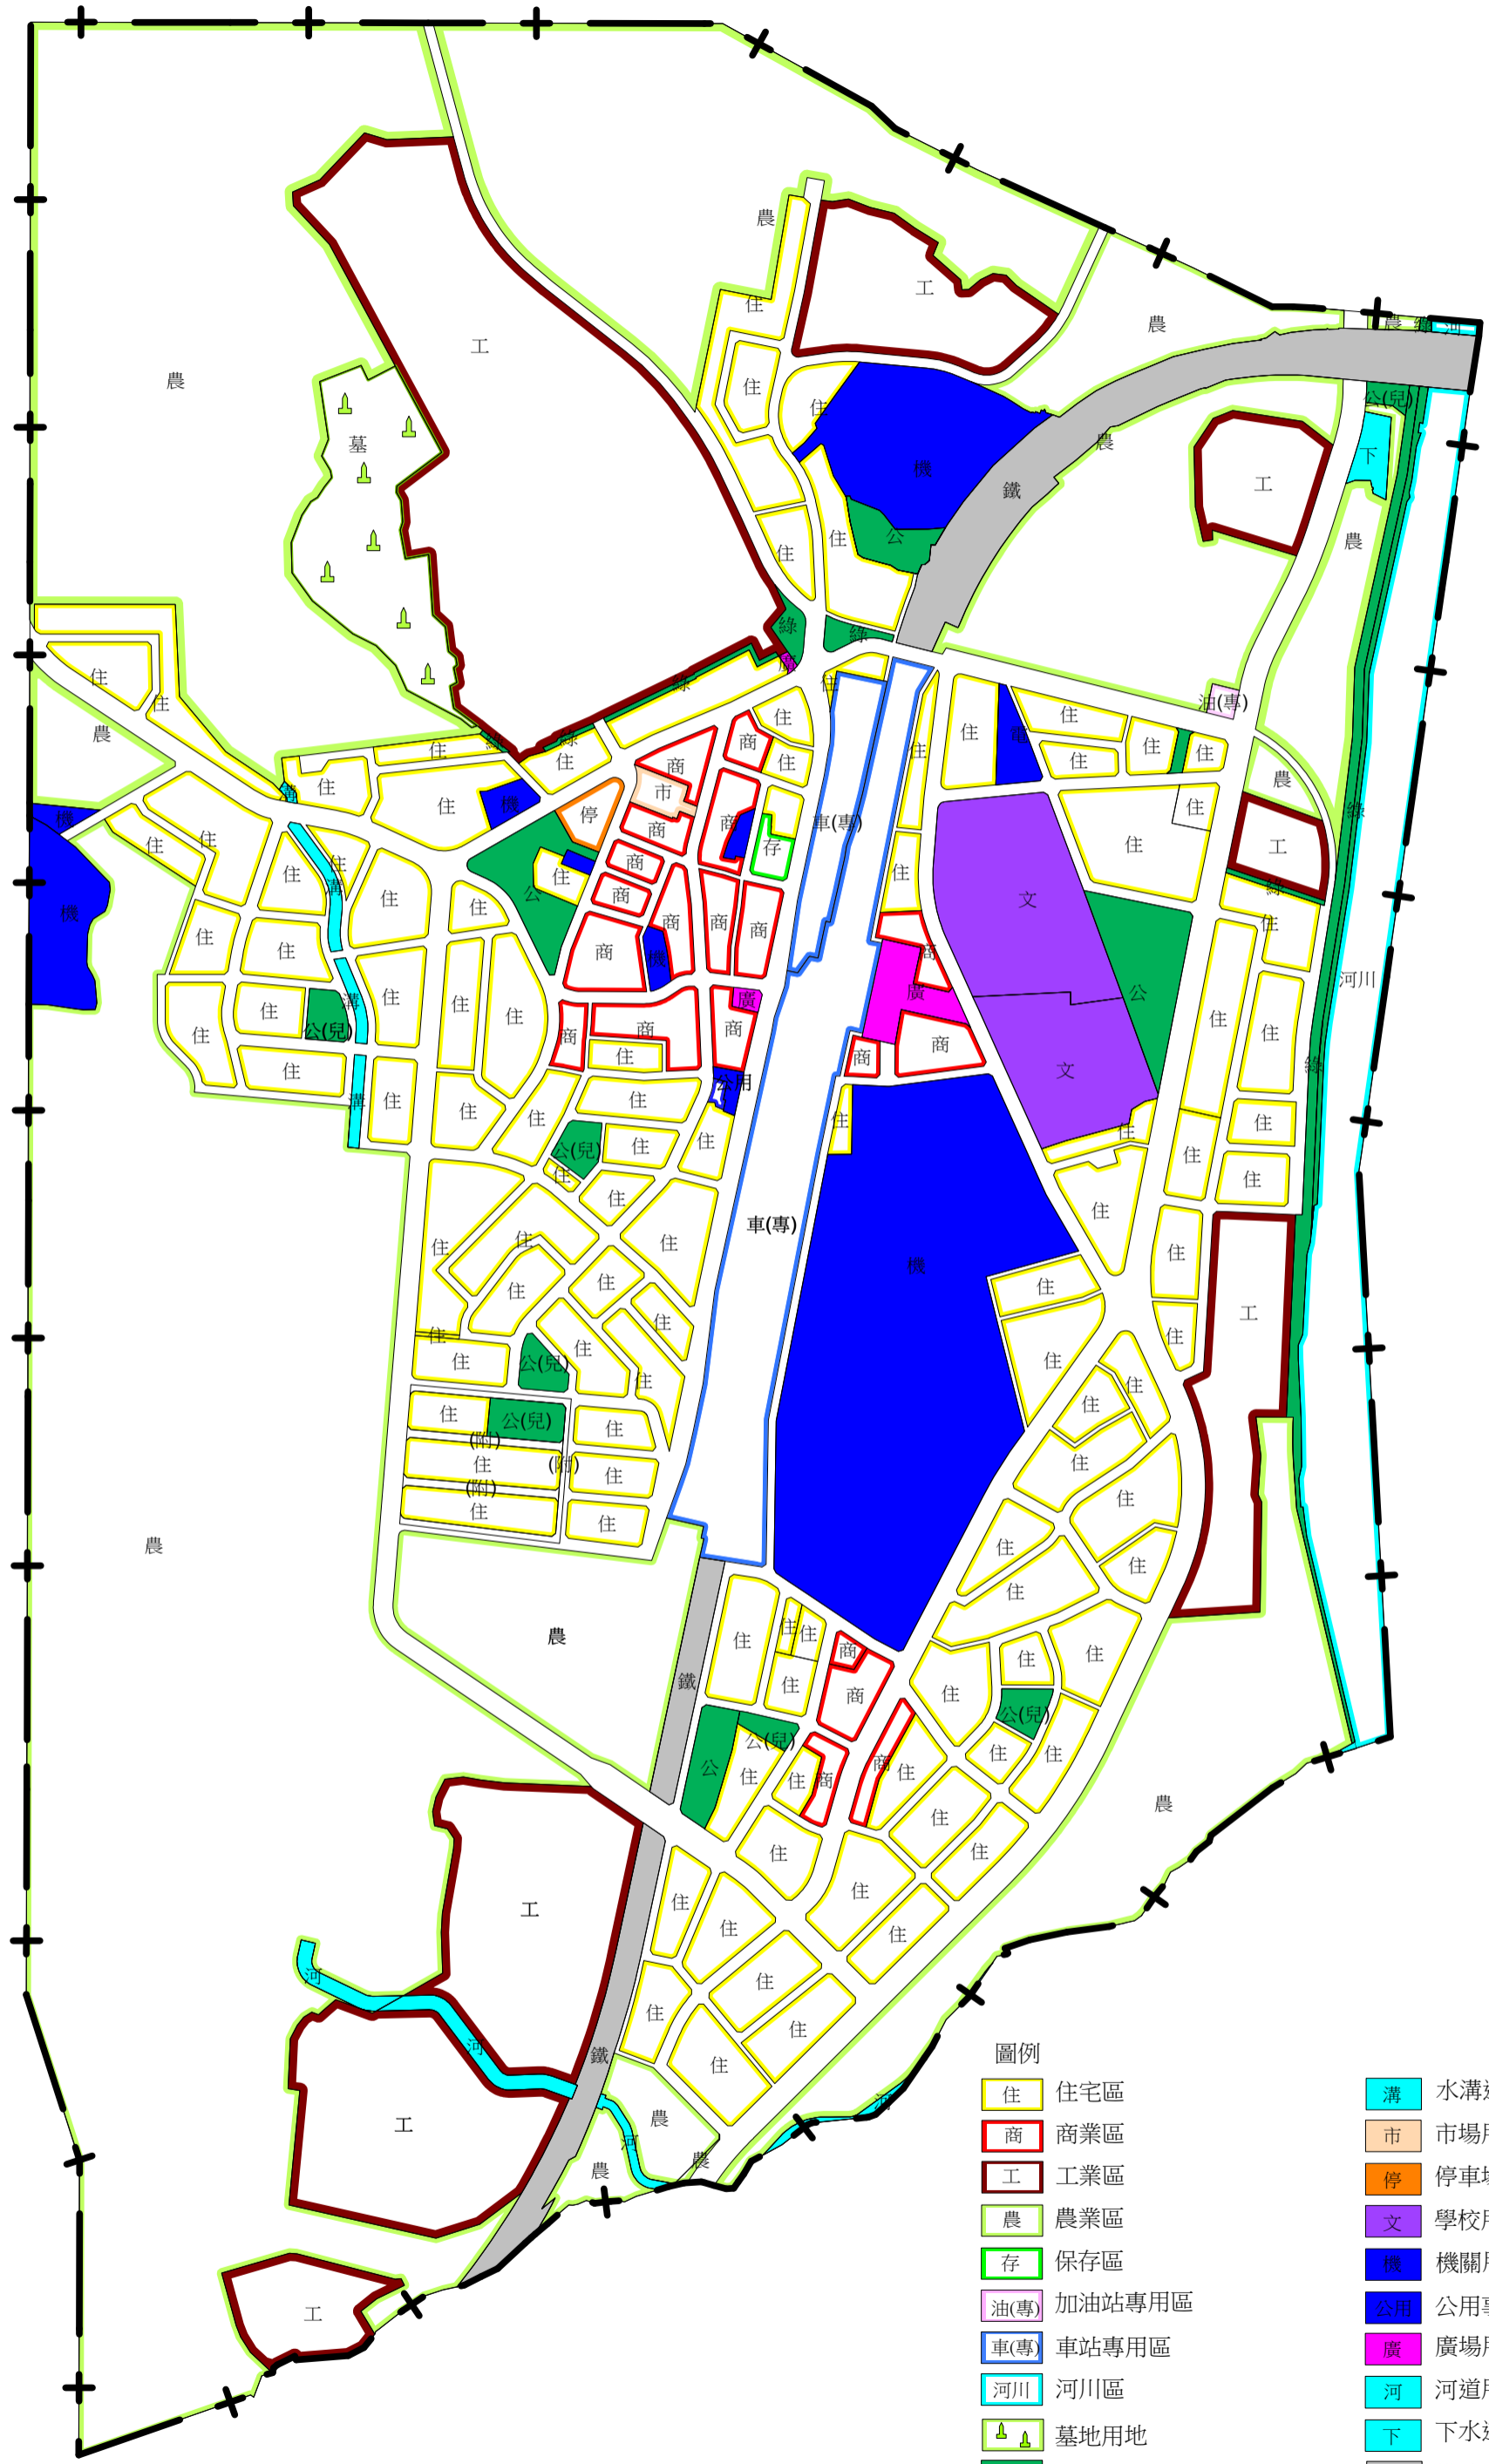


# 變更高雄市大樹(九曲堂地區)都市計畫(第三次通盤檢討)案公開徵求意見圖

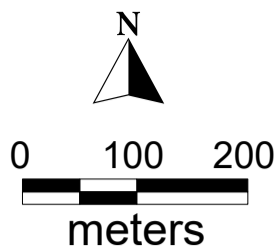

圖例

住	住宅區	溝	水溝道用地
商	商業區	市	市場用地
工	工業區	停	停車場用地
農	農業區	文	學校用地
存	保存區	機	機關用地
油(專)	加油站專用區	公用	公用事業用地
車(專)	車站專用區	廣	廣場用地
河川	河川區	河	河道用地
墓地	墓地用地	下	下水道用地
公	公園用地	鐵	鐵路用地
公(兒)	公園兼兒童遊樂場用地	+	計畫範圍線
綠	綠地用地		