


擬定高雄市彌陀都市計畫（配合郁舜有限公司擴廠計畫）細部計畫案 計畫圖

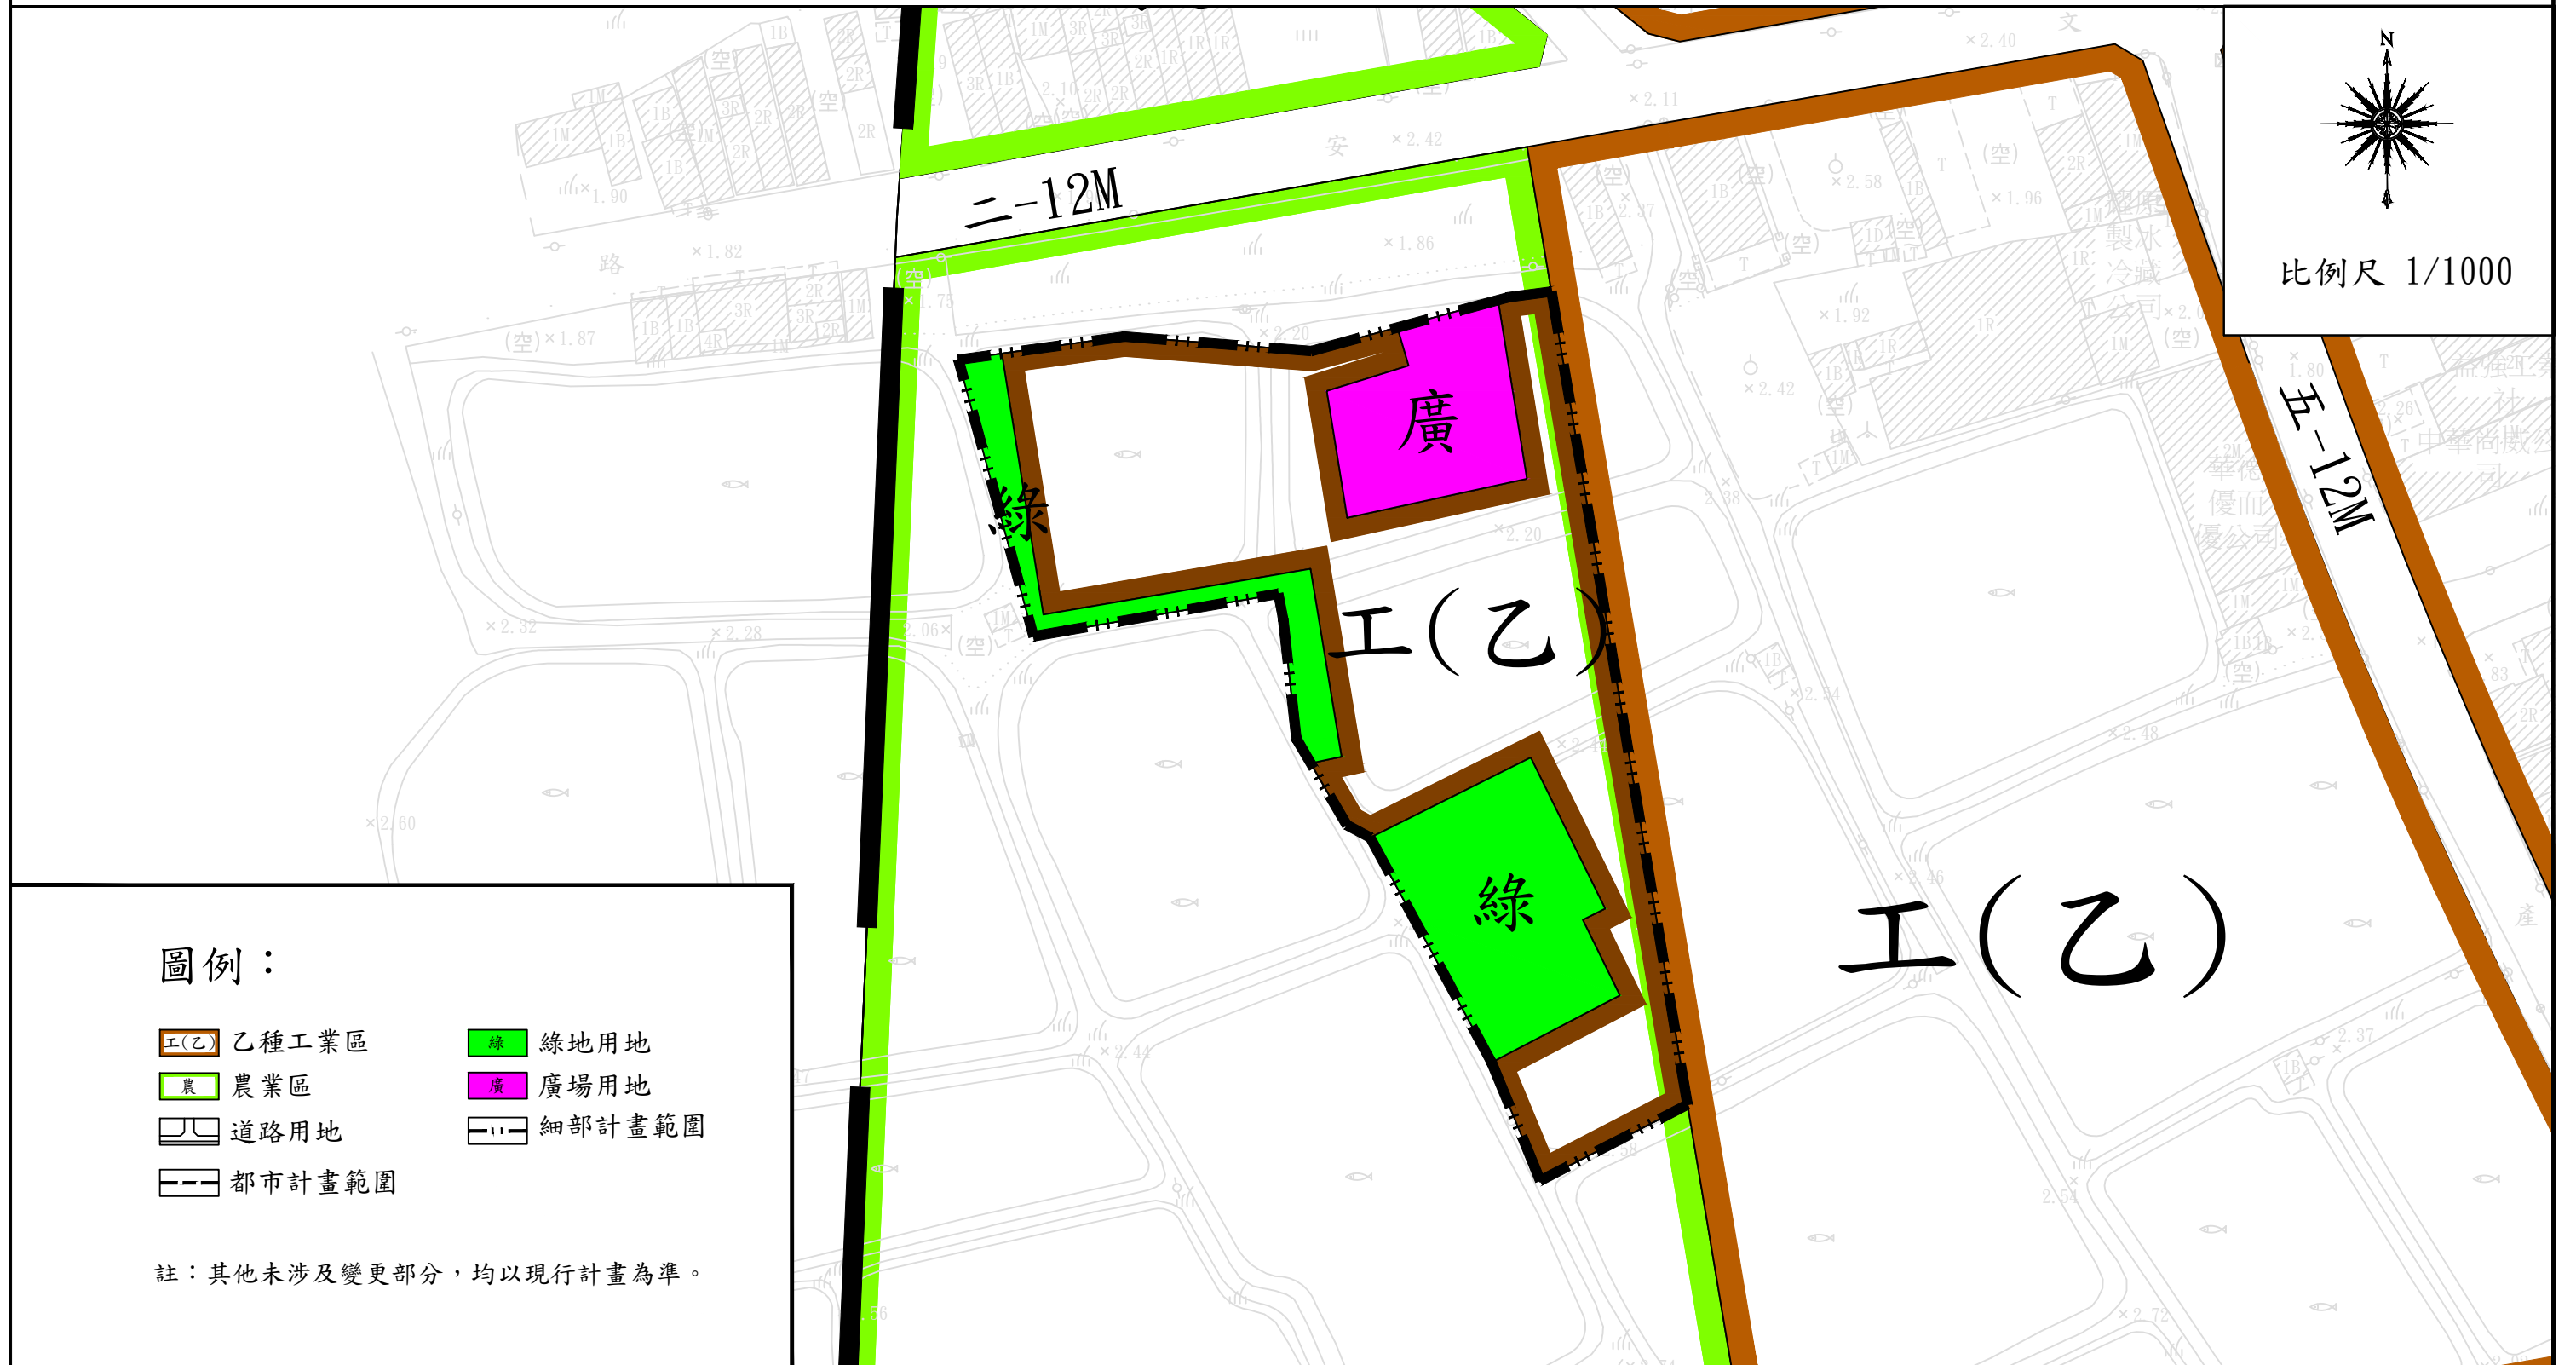

圖例：

- | | |
|------------|--------|
| 工(乙) 乙種工業區 | 綠 綠地用地 |
| 農 農業區 | 廣 廣場用地 |
| 道路用地 | 細部計畫範圍 |
| 都市計畫範圍 | |

註：其他未涉及變更部分，均以現行計畫為準。