
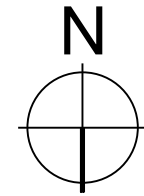


# 變更高雄市都市計畫(凹子底地區)細部計畫(部分停車場用地(停4)、道路用地為市場用地、部分市場用地(市4)為道路用地)案計畫圖

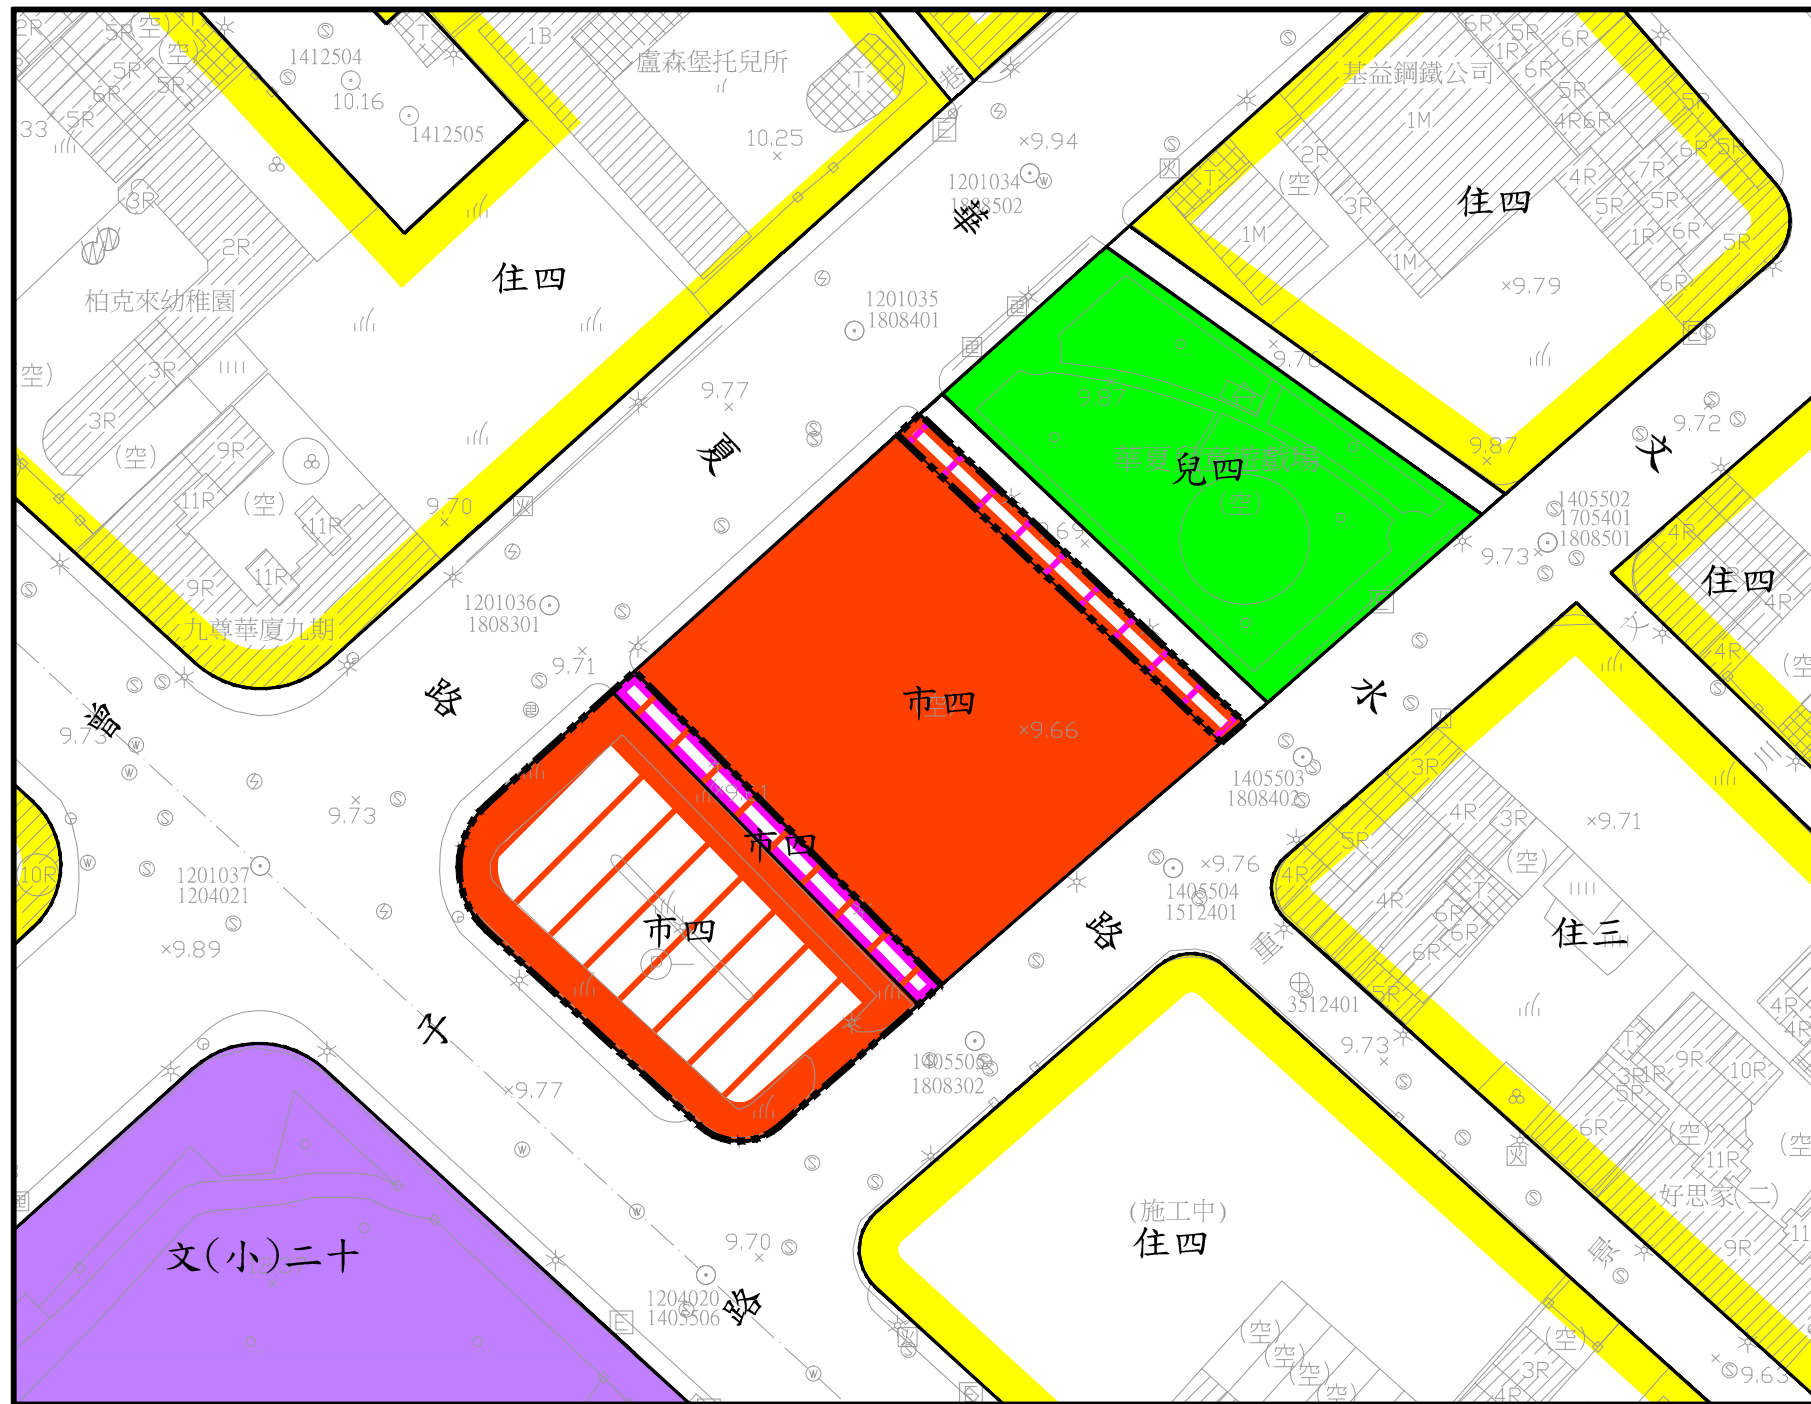

比例尺：一千分之一

## 圖例

- 住三 第三種住宅區
- 住四 第四種住宅區
- 兒 兒童遊樂場用地
- 市 市場用地
- 文 學校用地
- 道路用地
- 變更細部計畫範圍線

## 變更圖例

- 變更停車場用地為市場用地
- 變更道路用地為市場用地
- 變更市場用地為道路用地

附註：

本圖未指明變更部分，均應以原計畫為準。