


變更原高雄市主要計畫（苓雅區）部分體育場用地(體2)  
為捷運開發區(配合高雄捷運09站土地開發)案計畫圖

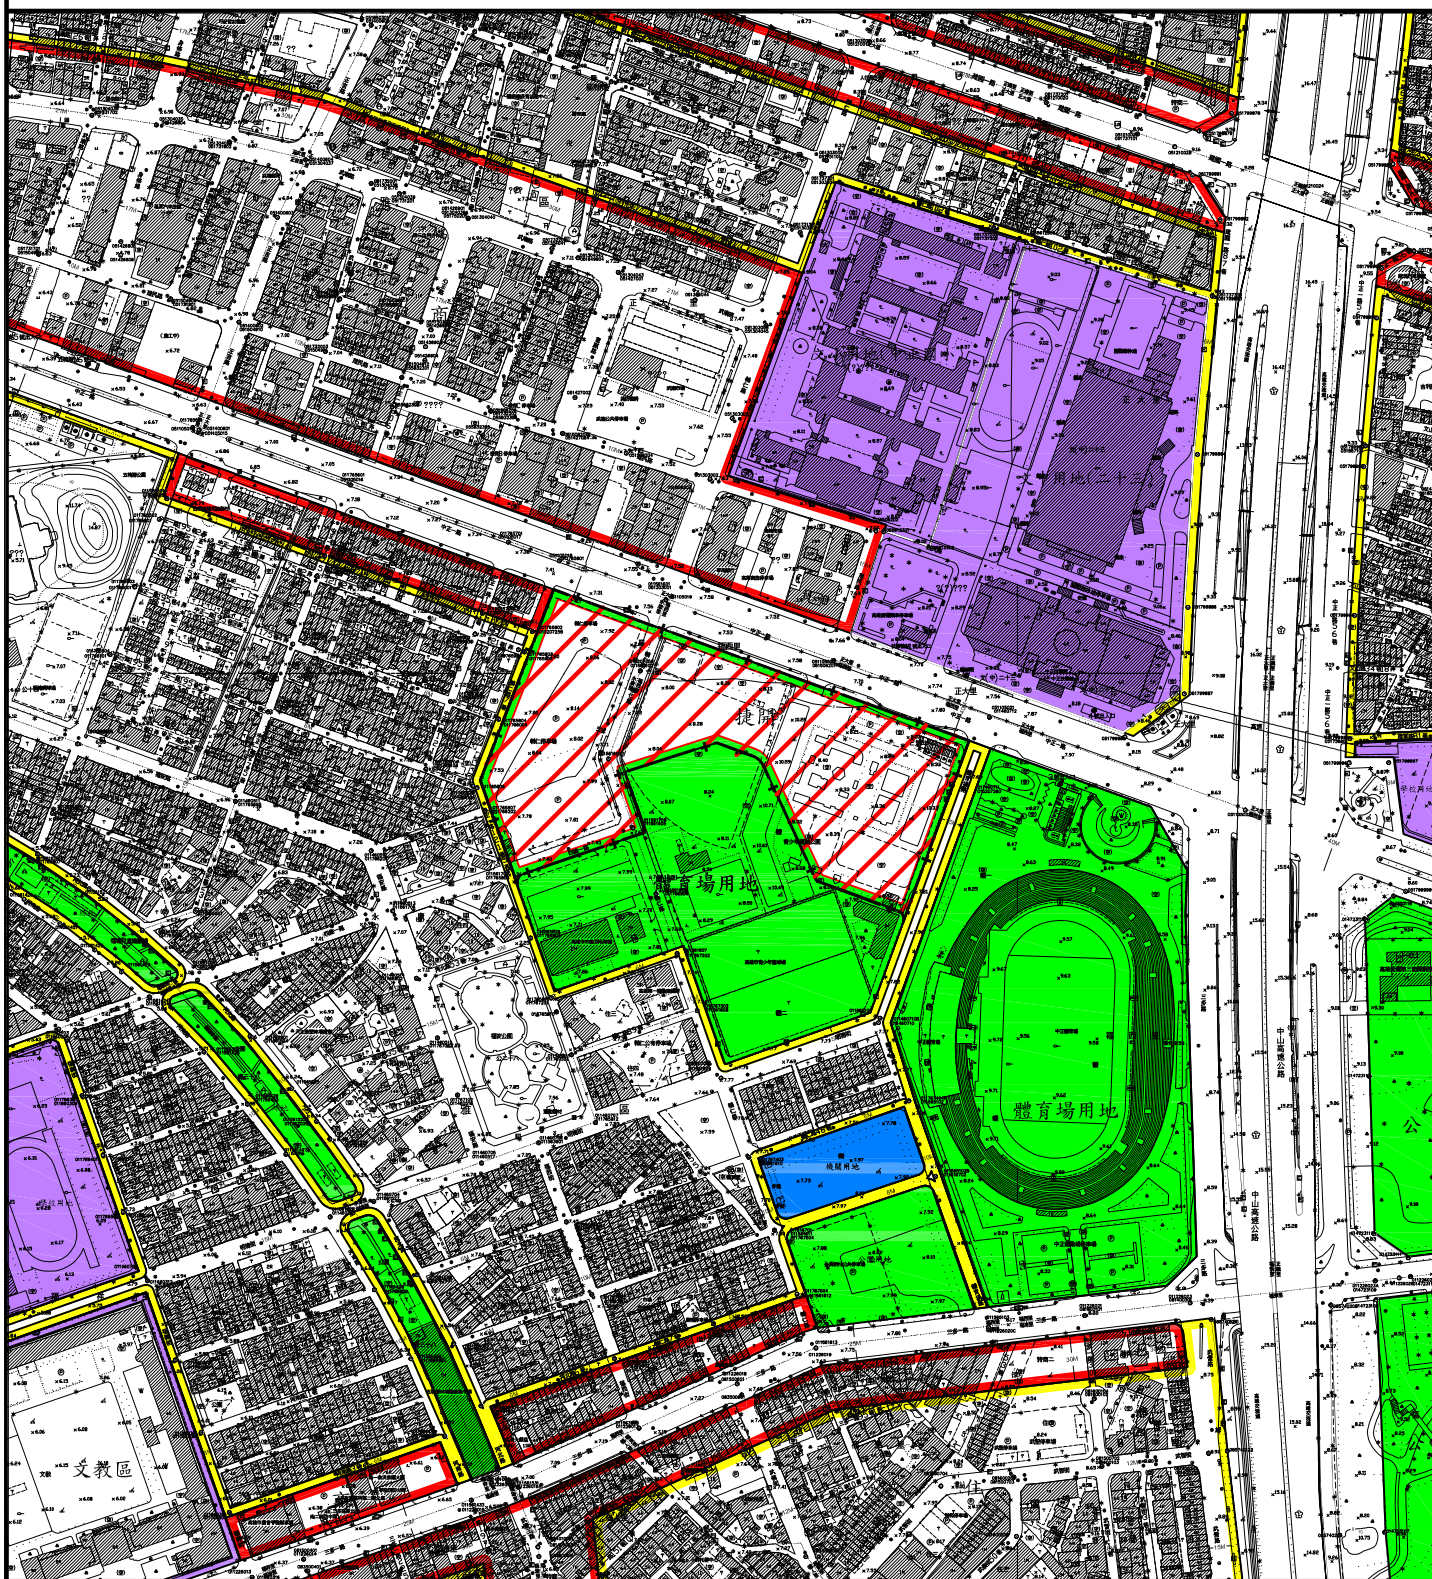

圖例：

- |  |      |  |       |
|--|------|--|-------|
|  | 住宅區  |  | 體育場用地 |
|  | 商業區  |  | 機關用地  |
|  | 公園用地 |  | 學校用地  |
|  | 綠地用地 |  | 道路用地  |

變更圖例：

- |  |               |
|--|---------------|
|  | 變更體育場用地為捷運開發區 |
|  | 計畫範圍線         |

