


變更原高雄市主要計畫道路用地為批發市場用地(配合高雄果菜市場重建)案

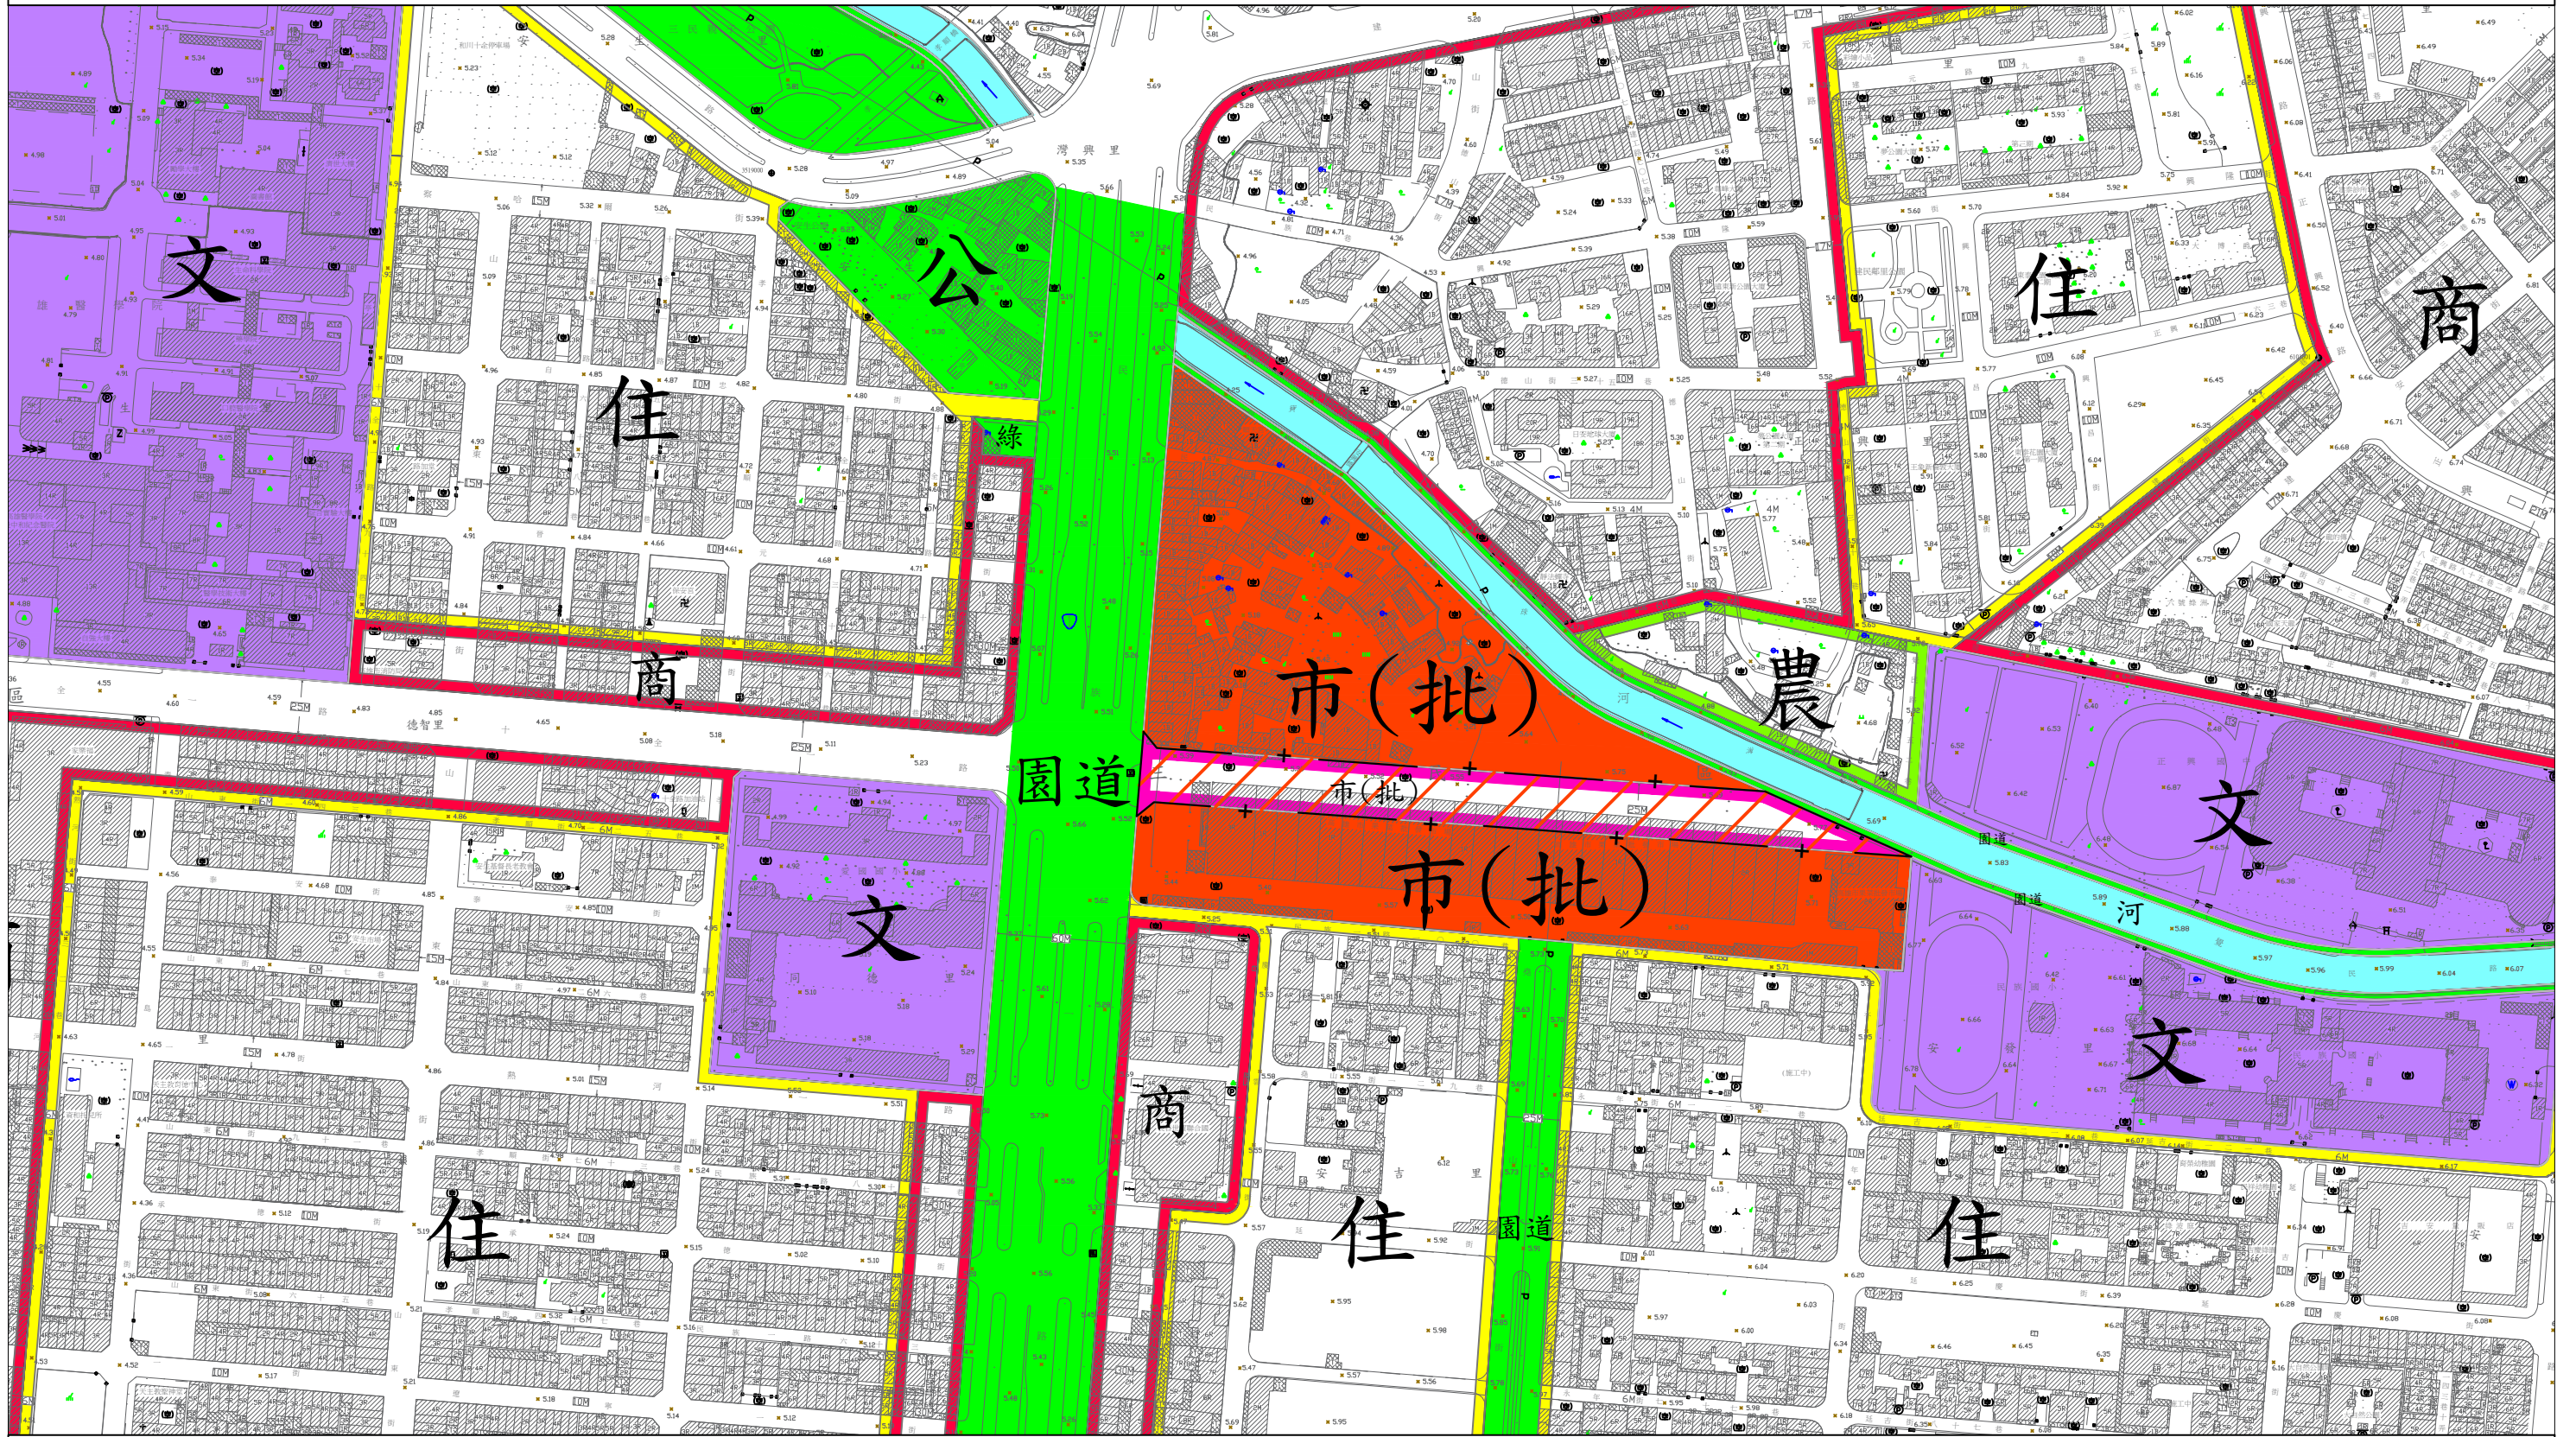

圖例：

- | | | |
|-----|--------|------|
| 住宅區 | 學校用地 | 公園用地 |
| 商業區 | 河道用地 | 綠地 |
| 農業區 | 批發市場用地 | 園道用地 |

變更圖例：

- | |
|---------------|
| 道路用地變更為批發市場用地 |
| 計畫範圍線 |

