
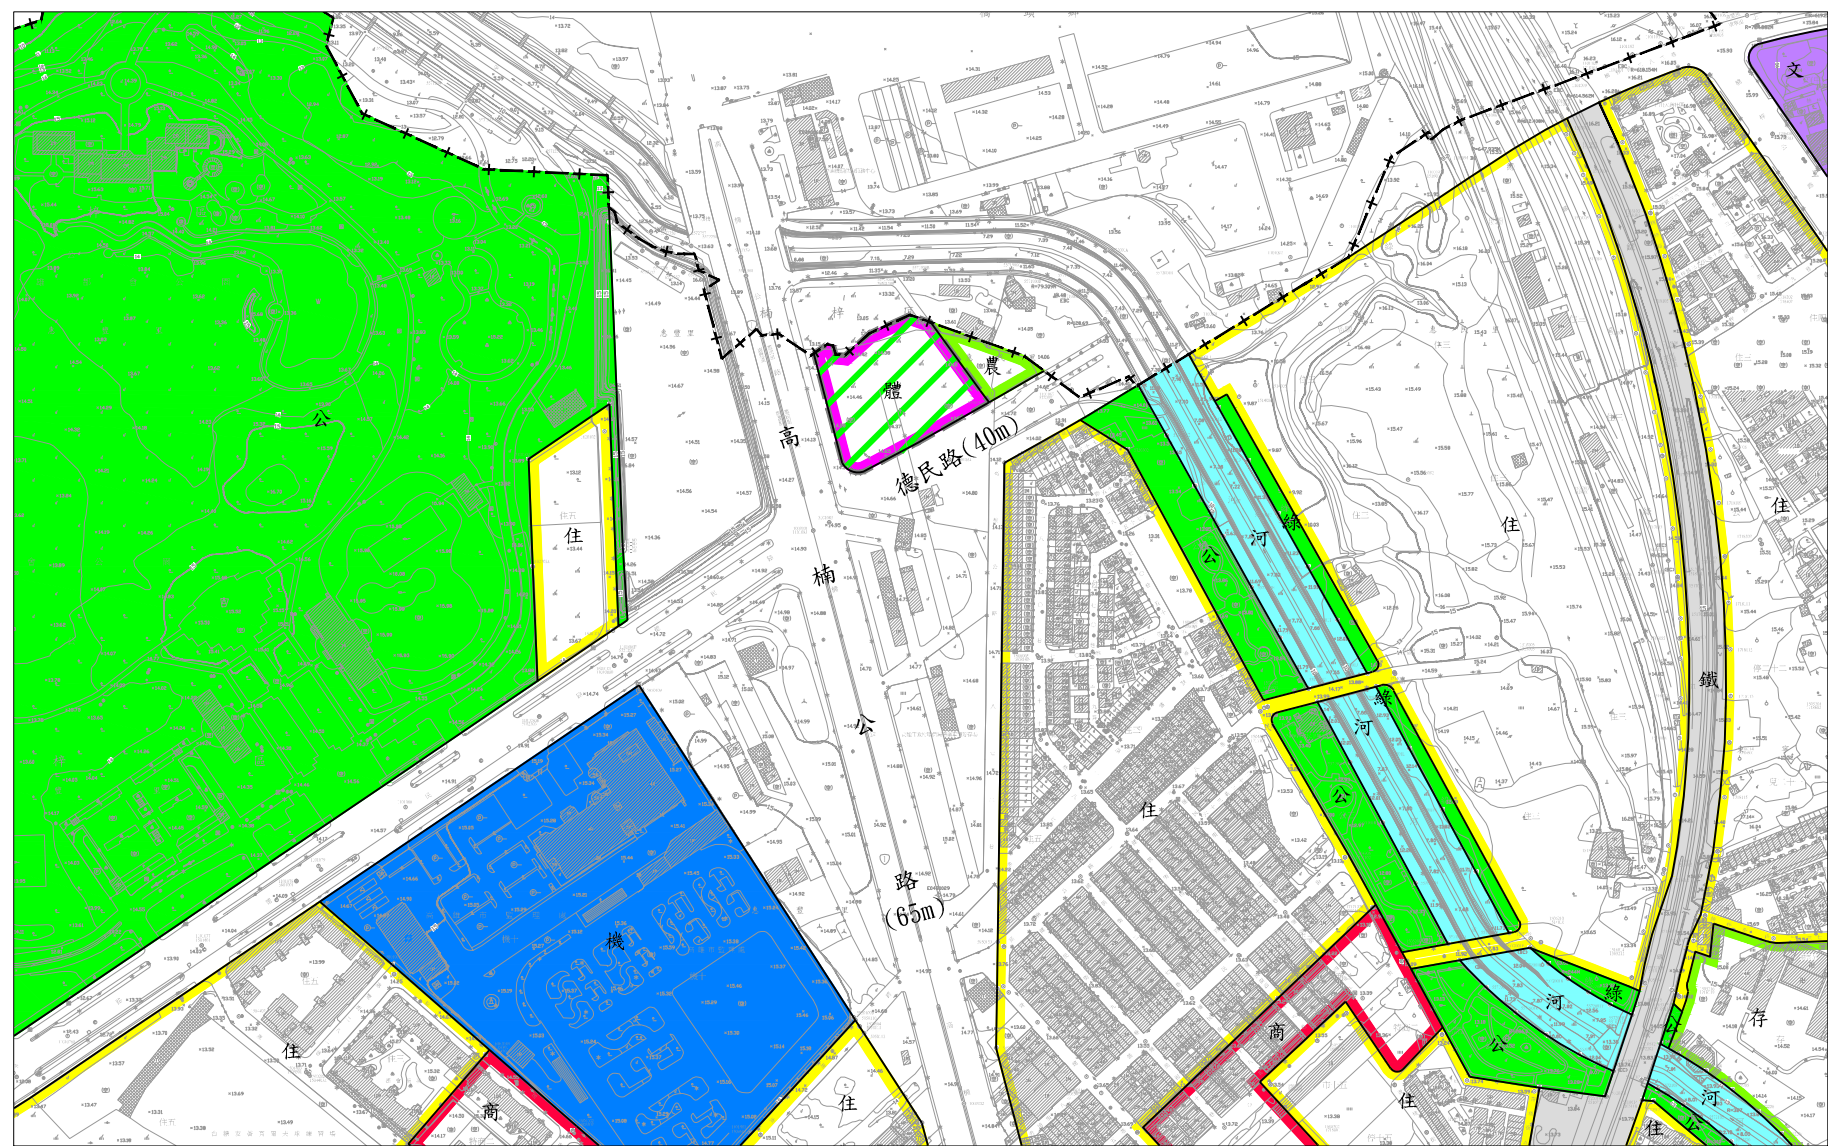


變更原高雄市主要計畫(楠梓區)部分道路用地為體育場用地 (配合楠梓區風雨籃球場興建工程)案計畫圖

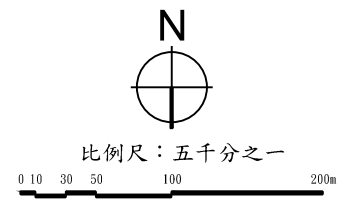

圖例

- 住宅區
- 商業區
- 農業區
- 保存區
- 機關用地
- 公園用地
- 綠地用地
- 學校用地
- 河道用地
- 鐵路用地
- 道路用地
- 高雄市主要計畫範圍線
- 變更範圍線

變更圖例

- 變更道路用地為體育場用地

附註：
本圖未指明變更部分，均應以原計畫為準。