


變更高雄市大坪頂以東地區主要計畫（部分農業區及保護區為海堤專用區）
 （配合林園海岸環境改善工程－濕地公園西南側至港埔排水東南側）案計畫圖

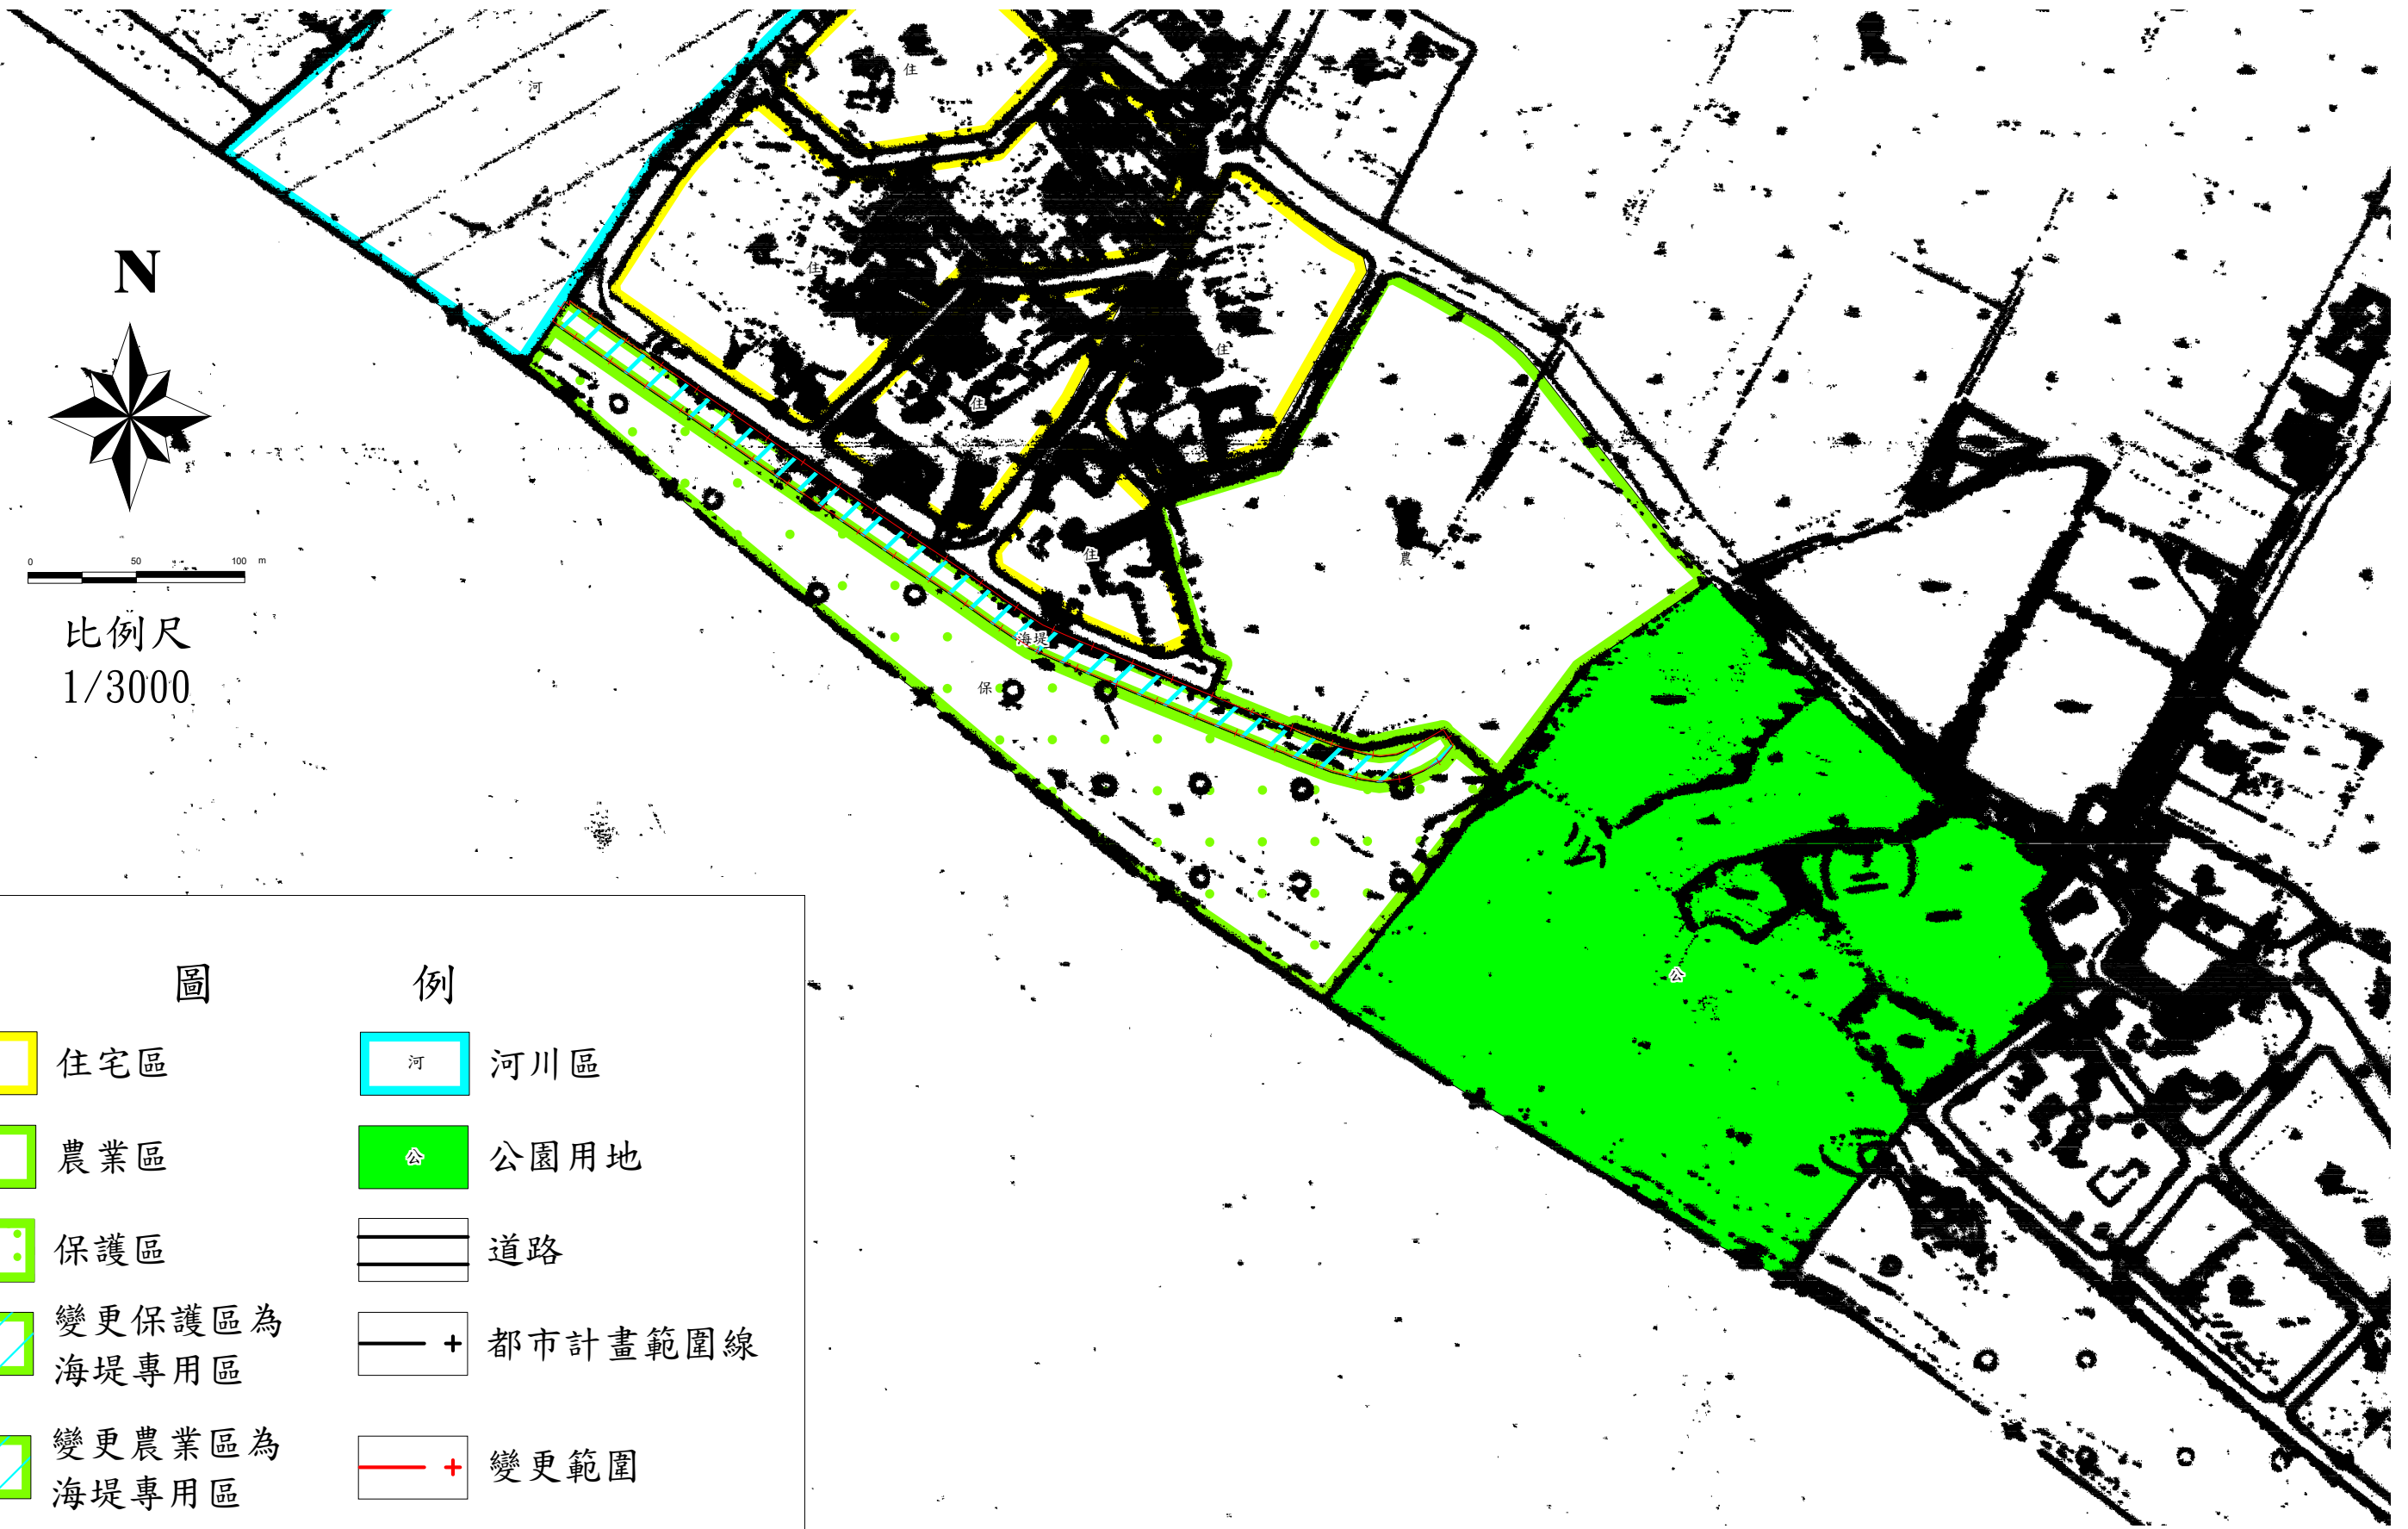

比例尺
1/3000

圖

例



住宅區




河川區




農業區




公園用地

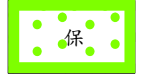


保護區

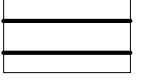

道路

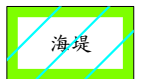


變更保護區為
海堤專用區

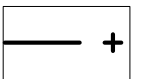

都市計畫範圍線



變更農業區為
海堤專用區

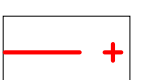

變更範圍