


# 變更高雄市大坪頂以東地區主要計畫（配合林園高值化產業園區二期）（第一階段）案計畫圖

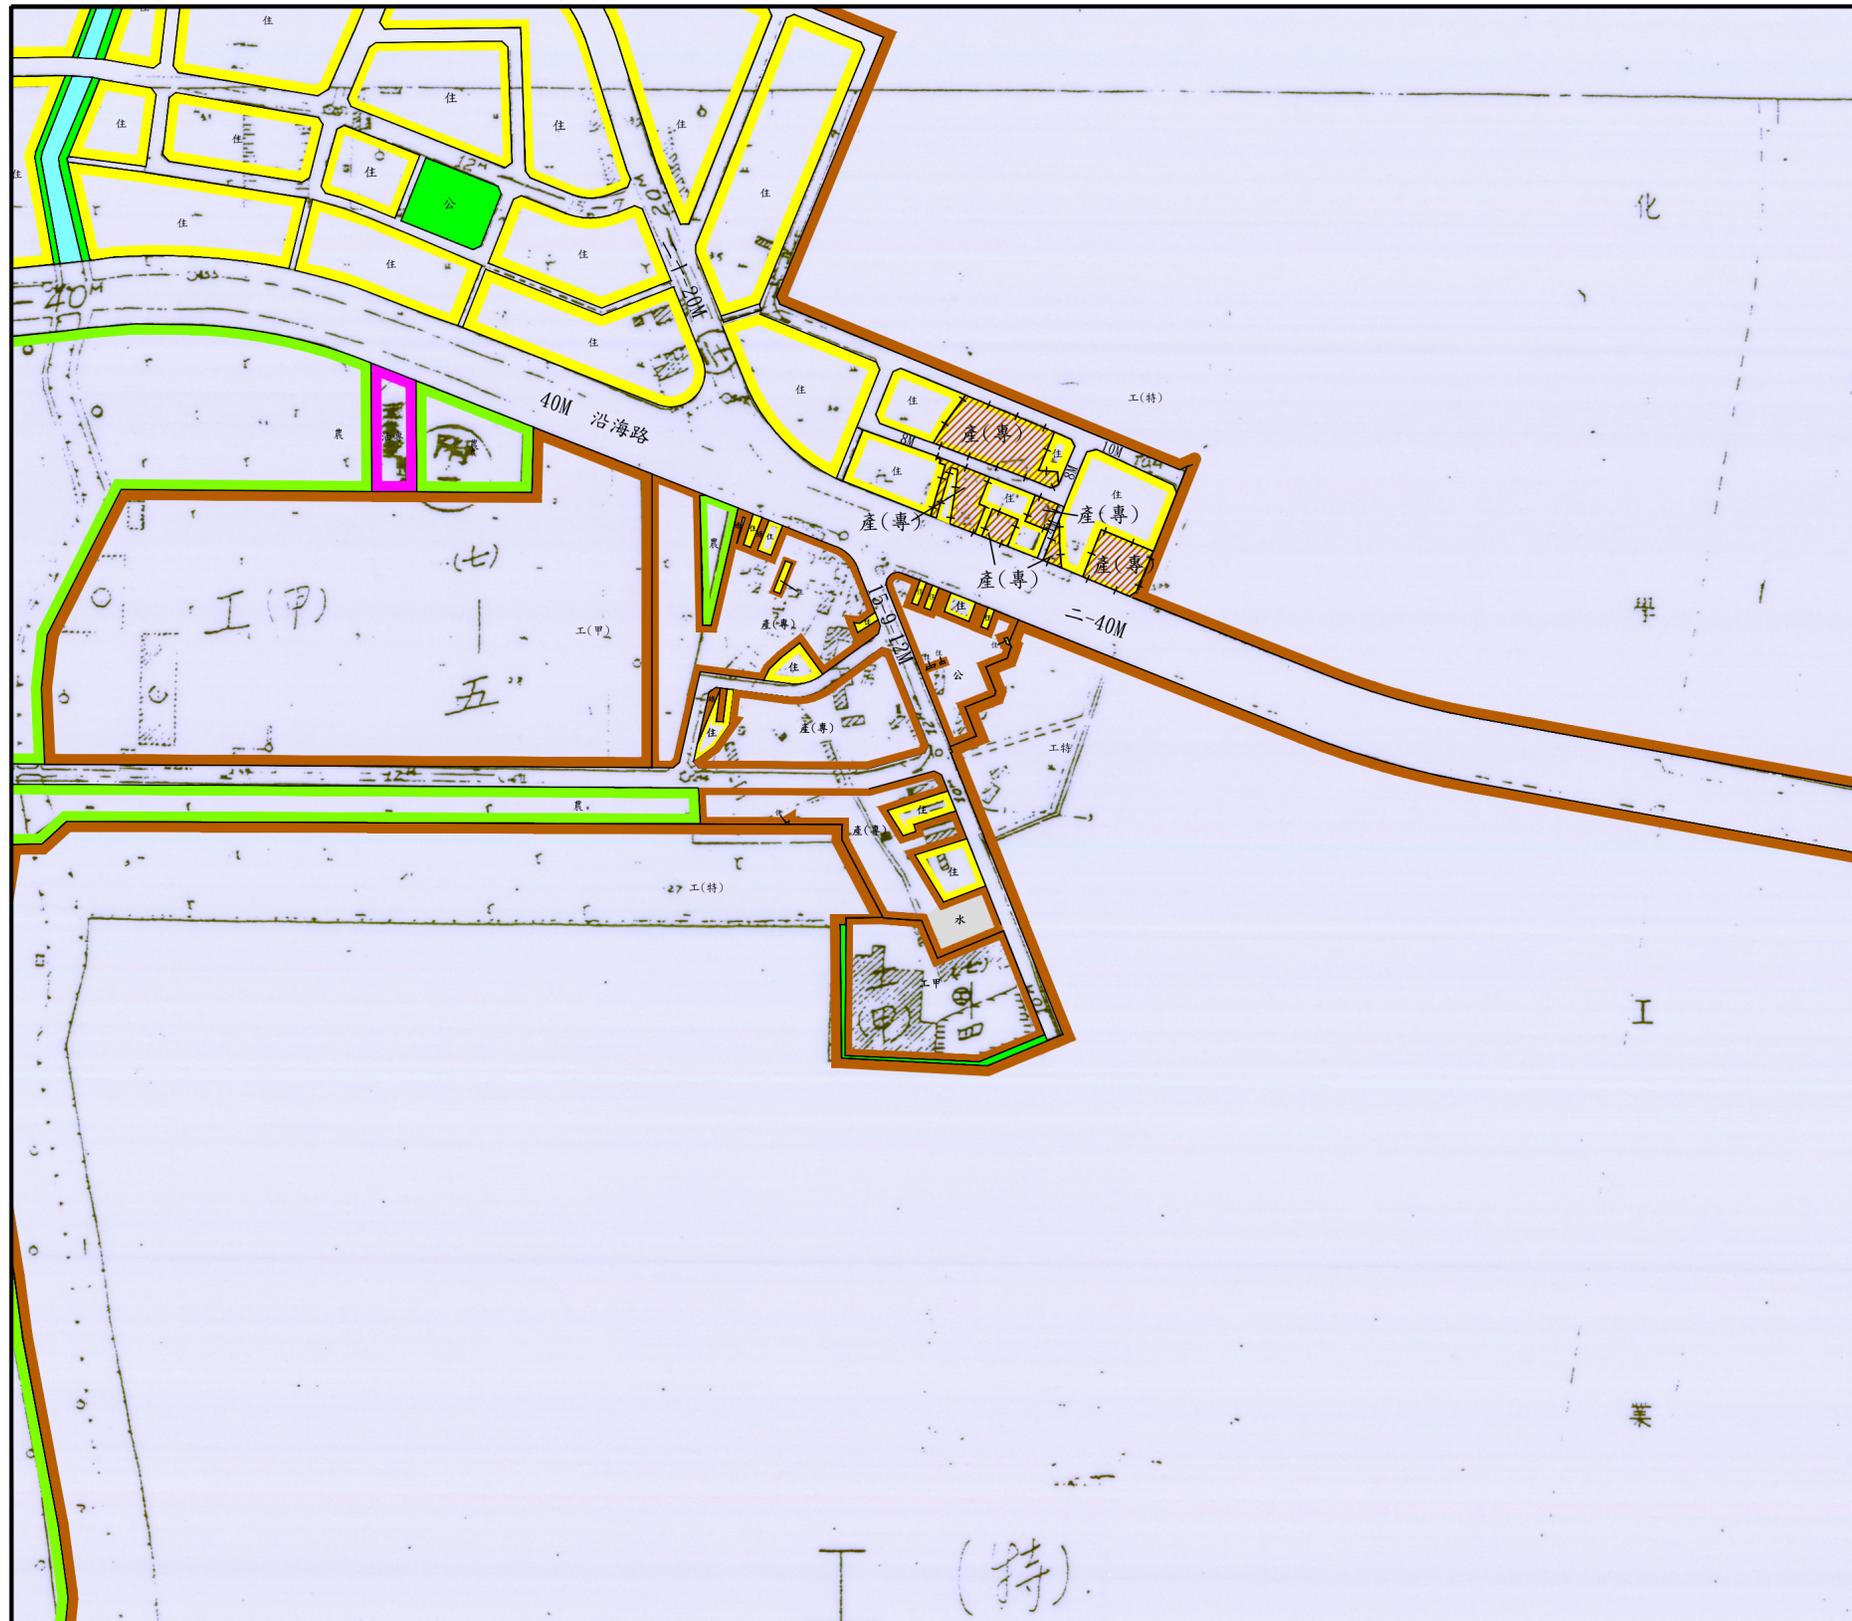

比例尺:三千分之一

### 變更圖例:

- 產(專) 變更住宅區為產業專用區
- 變更範圍線

### 圖例:

- 住 住宅區
- 產(專) 產業專用區
- 工(特) 特種工業區
- 工(甲) 甲種工業區
- 農 農業區
- 綠 綠地用地
- 油(專) 加油站專用區
- 公(兒) 公園兼兒童遊樂場用地
- ||| 道路

附註:本圖未指明變更部分均以原計畫為準