


變更原高雄市主要計畫(左營區)部分住宅區、機關用地、學校用地、體育場用地為道路用地(配合左營區翠華路(明潭路至世運大道)拓寬工程)案

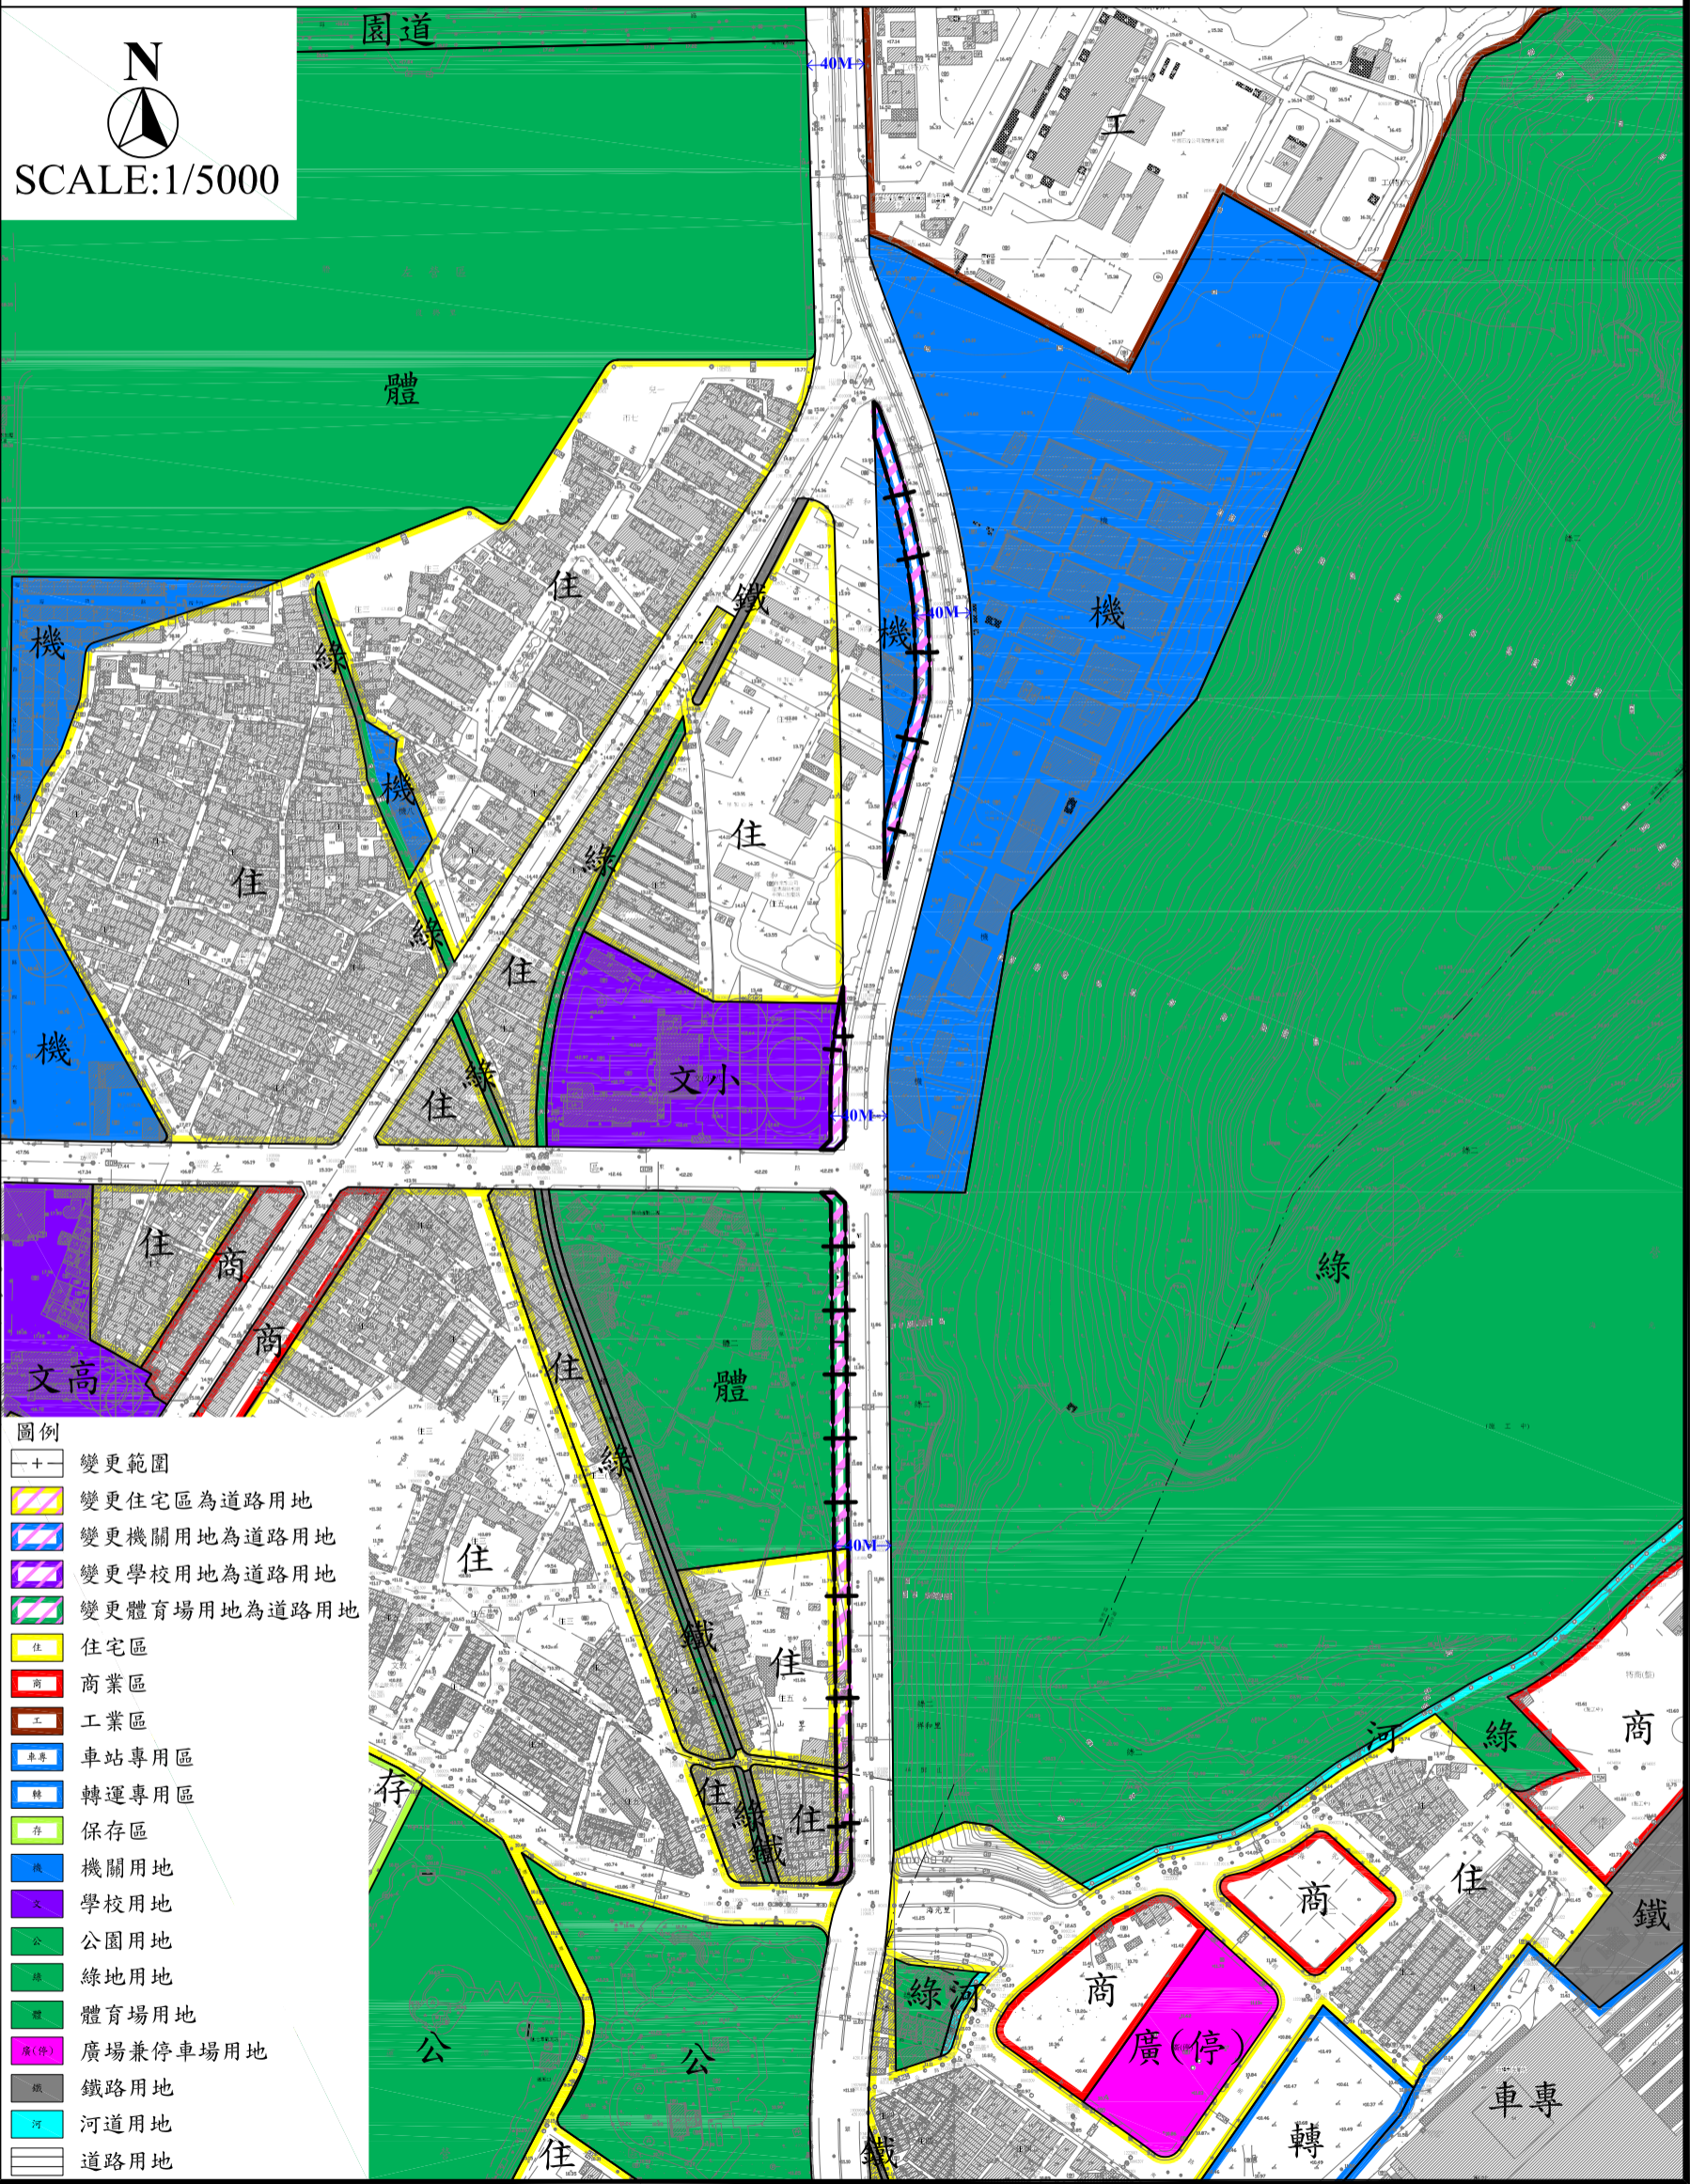

- 圖例
- +— 變更範圍
  - ▨ 變更住宅區為道路用地
  - ▨ 變更機關用地為道路用地
  - ▨ 變更學校用地為道路用地
  - ▨ 變更體育場用地為道路用地
  - 住 住宅區
  - 商 商業區
  - 工 工業區
  - 車專 車站專用區
  - 轉專 轉運專用區
  - 存 保存區
  - 機 機關用地
  - 文 學校用地
  - 公 公園用地
  - 綠 綠地用地
  - 體 體育場用地
  - 廣(停) 廣場兼停車場用地
  - 鐵 鐵路用地
  - 河 河道用地
  - 道 道路用地