


# 變更岡山都市計畫（第一種商業區及廣場用地為捷運開發區） （配合高雄都會區大眾捷運系統岡山路竹延伸線RK1站土地開發）案

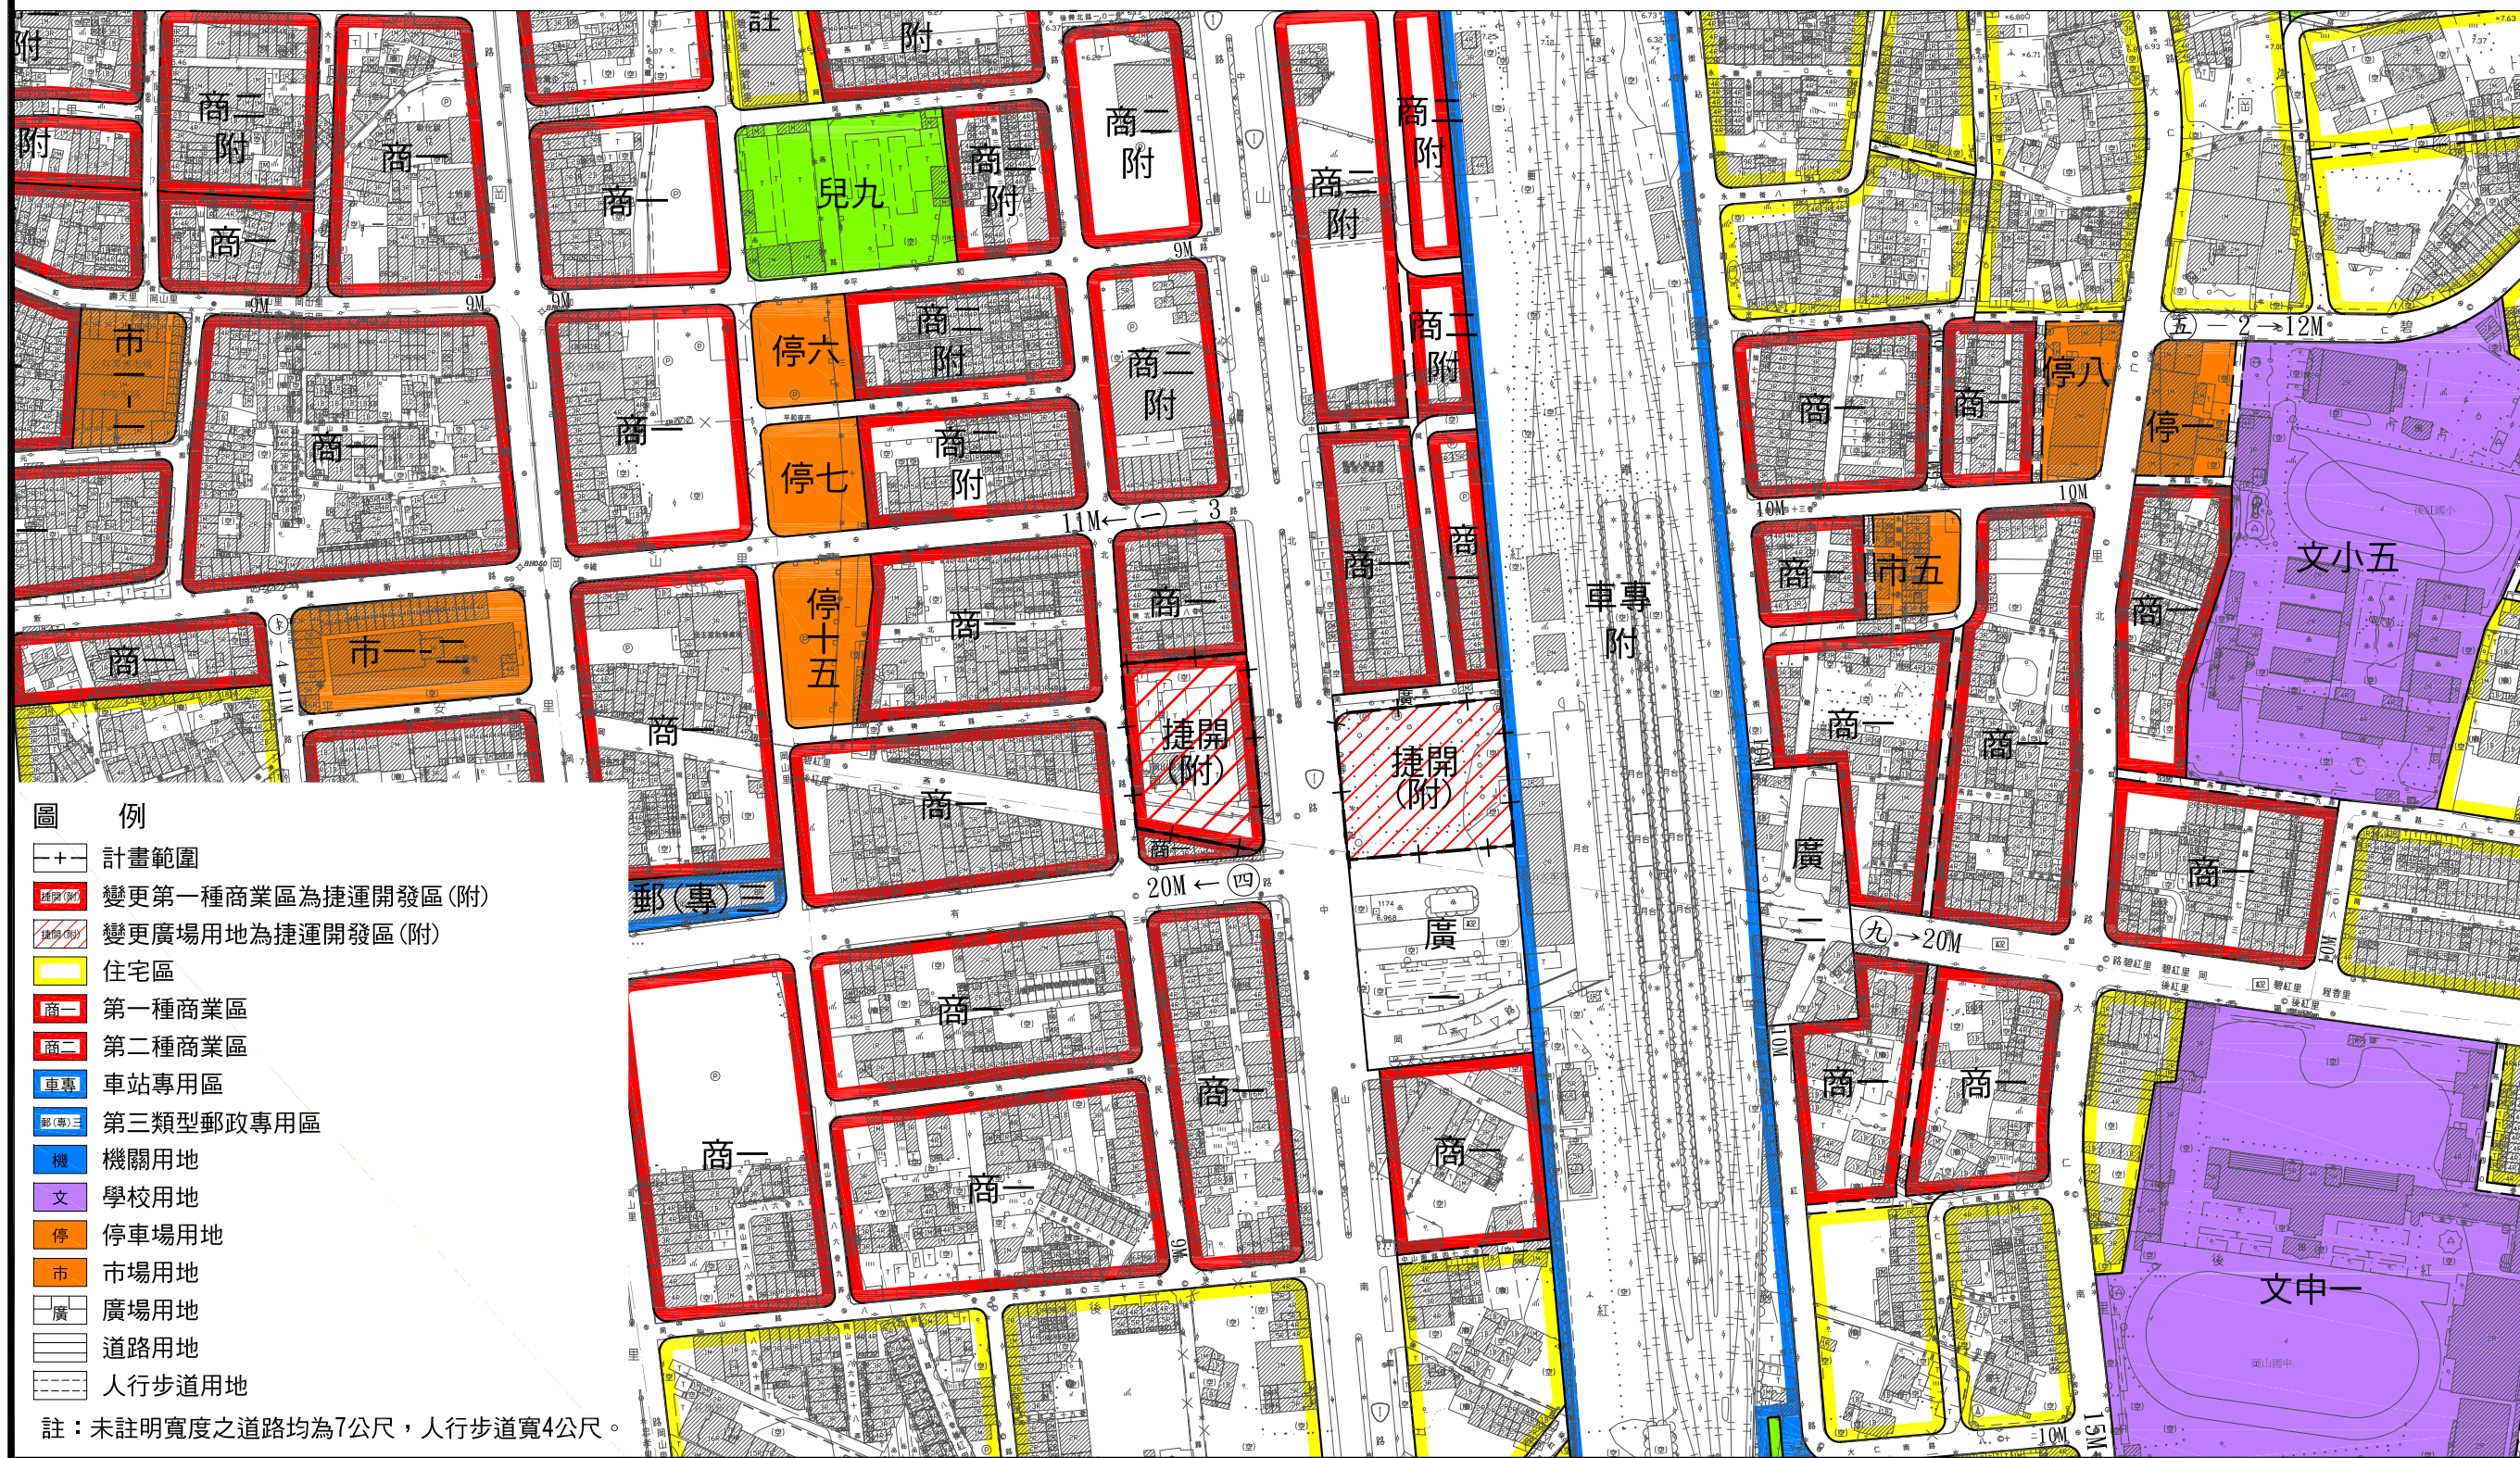

- 圖例**
- [-+-] 計畫範圍
  - [Red Hatched] 變更第一種商業區為捷運開發區(附)
  - [Diagonal Hatched] 變更廣場用地為捷運開發區(附)
  - [Yellow] 住宅區
  - [Red Outline] 第一種商業區
  - [Red Outline with Diagonal Hatching] 第二種商業區
  - [Blue Hatched] 車站專用區
  - [Blue Hatched with '郵(專)三'] 第三類型郵政專用區
  - [Blue] 機關用地
  - [Purple] 學校用地
  - [Orange] 停車場用地
  - [Orange] 市場用地
  - [Grey] 廣場用地
  - [White with Grey Lines] 道路用地
  - [White with Dotted Lines] 人行步道用地

註：未註明寬度之道路均為7公尺，人行步道寬4公尺。