


擬定高雄市都市計畫（楠梓舊部落鄰近地區）細部計畫（停8-1）
 （配合部分體育場用地變更為商業區）及變更停車場用地（停8）土地使用分區管制要點案

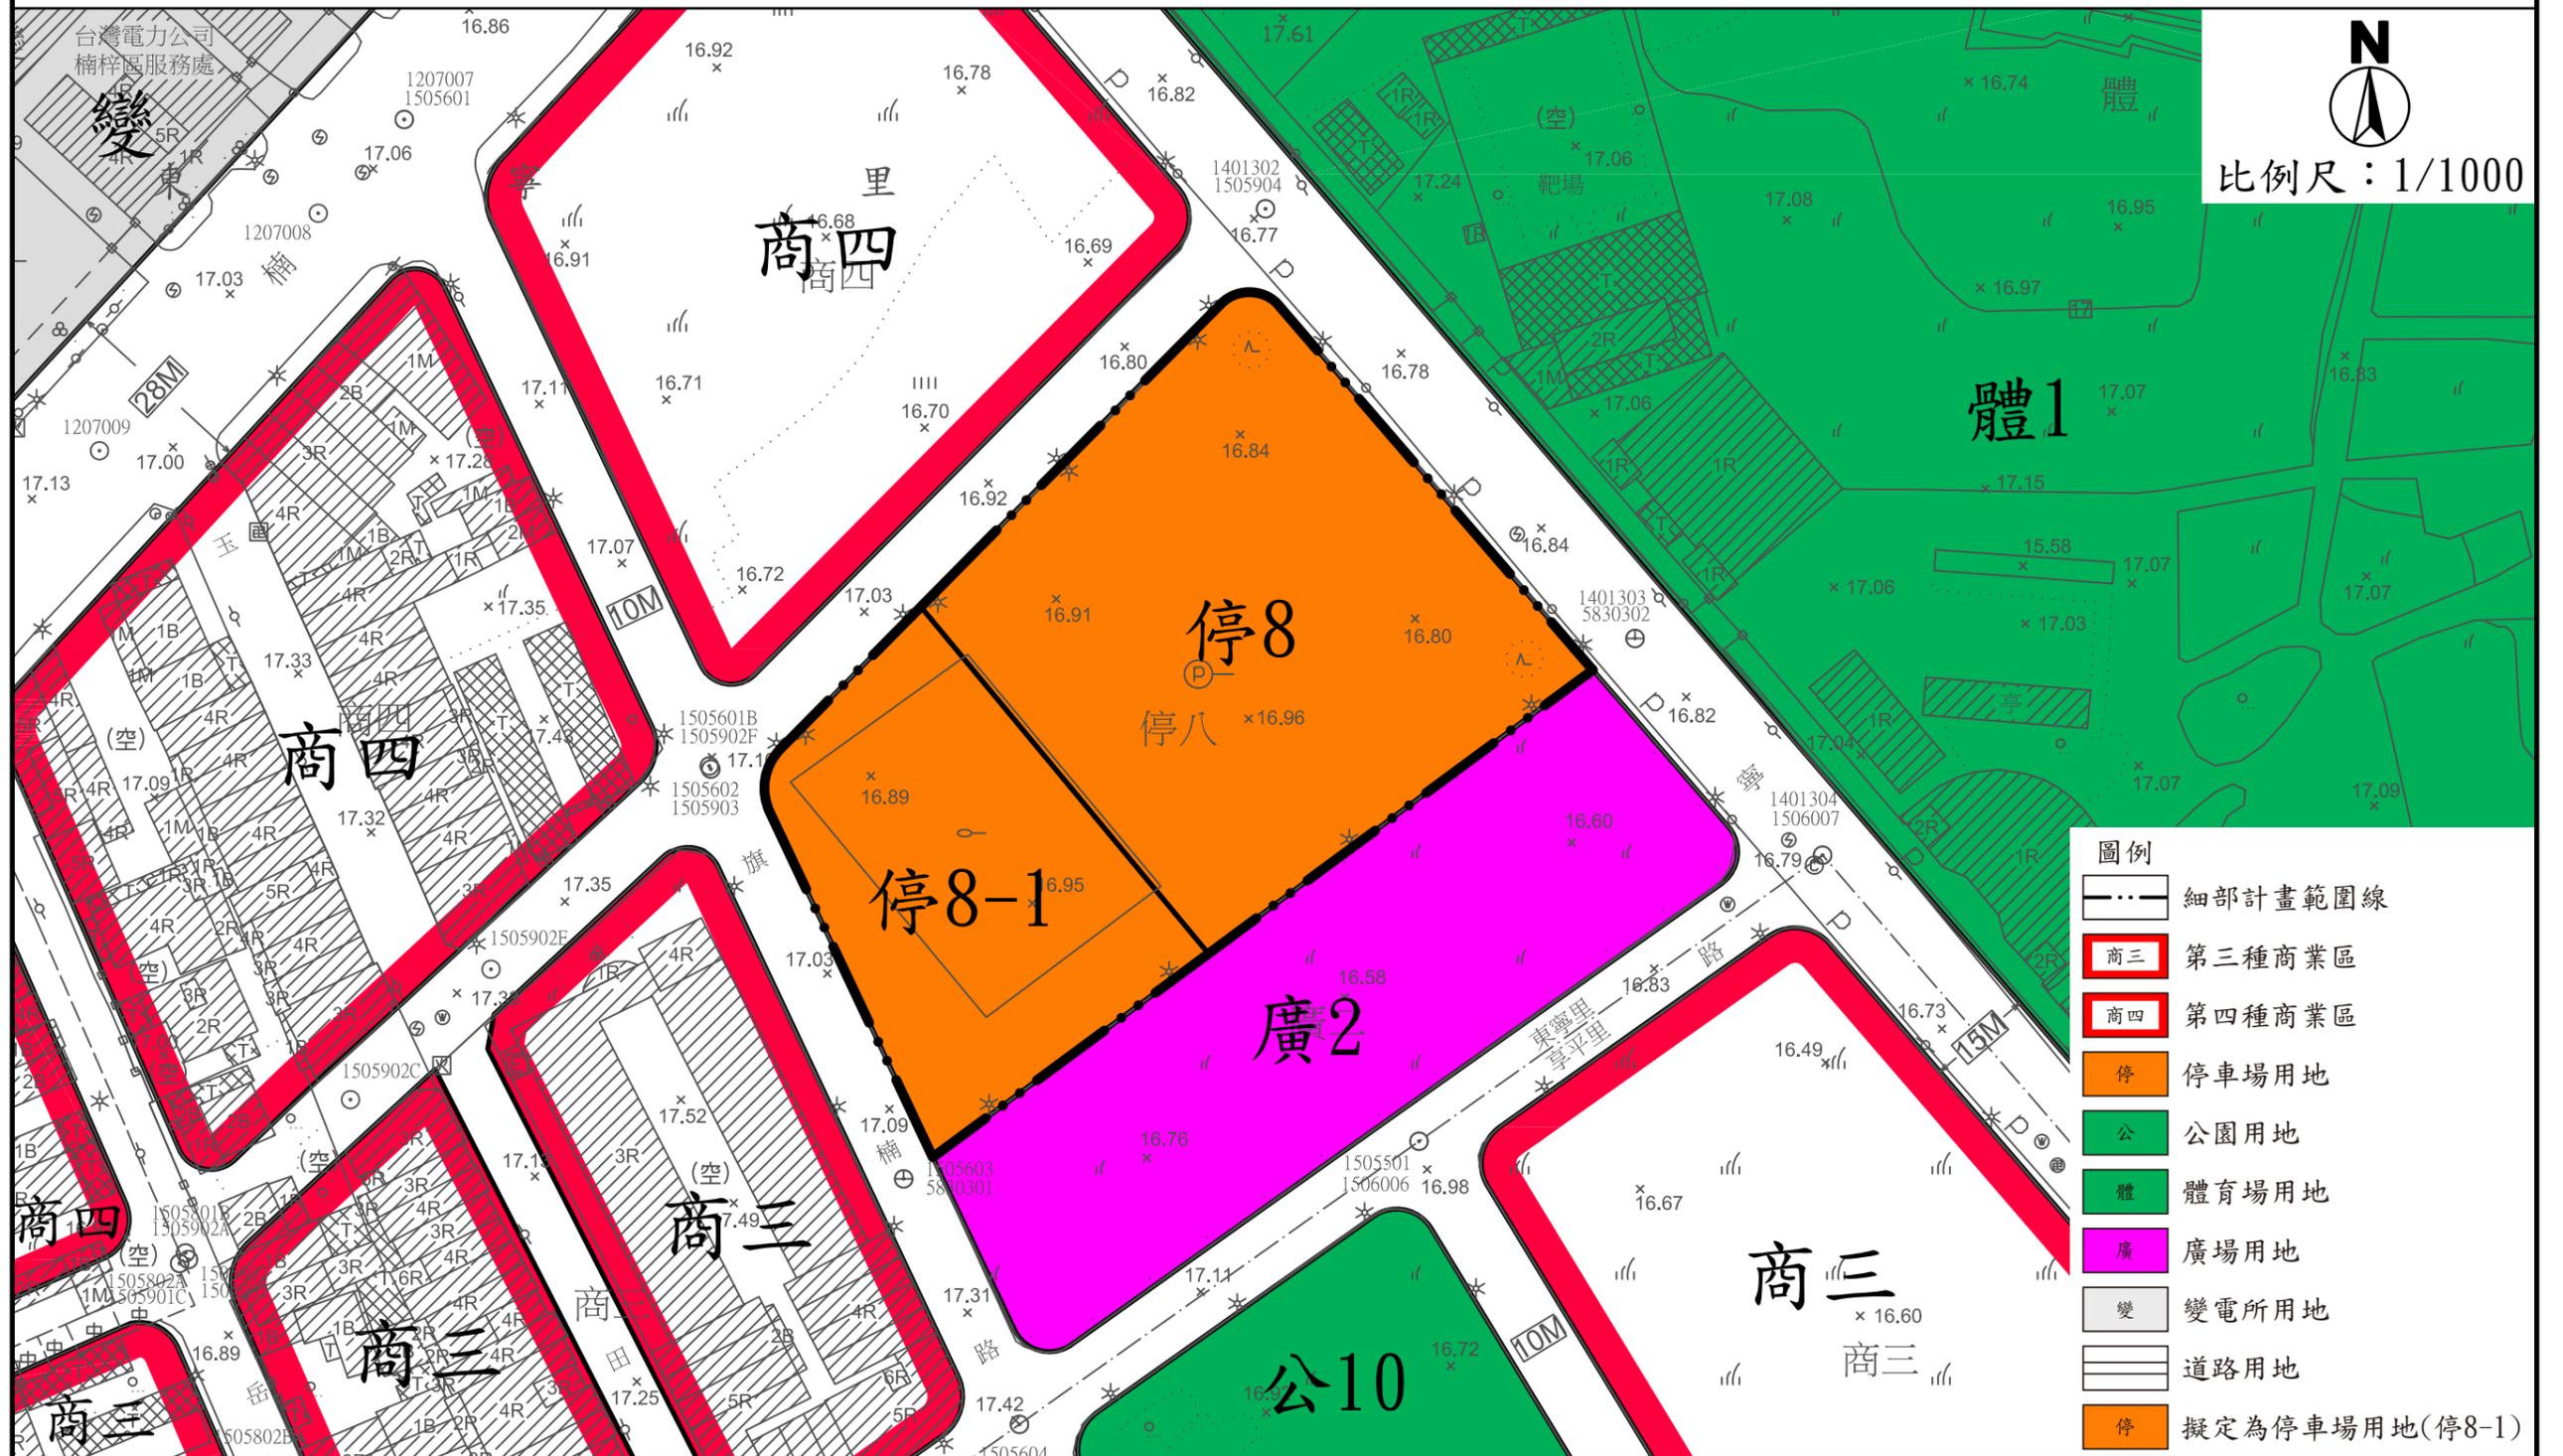

N
 比例尺：1/1000

圖例

	細部計畫範圍線
	商三 第三種商業區
	商四 第四種商業區
	停 停車場用地
	公 公園用地
	體 體育場用地
	廣 廣場用地
	變 變電所用地
	道路用地
	停 擬定為停車場用地(停8-1)