


# 變更大寮都市計畫（鳳林四路以西國軍眷村土地）（配合國定古蹟原日本海軍鳳山無線電信所之前鳳山新村十巷、部分原海軍明德訓練班容積調配）細部計畫案

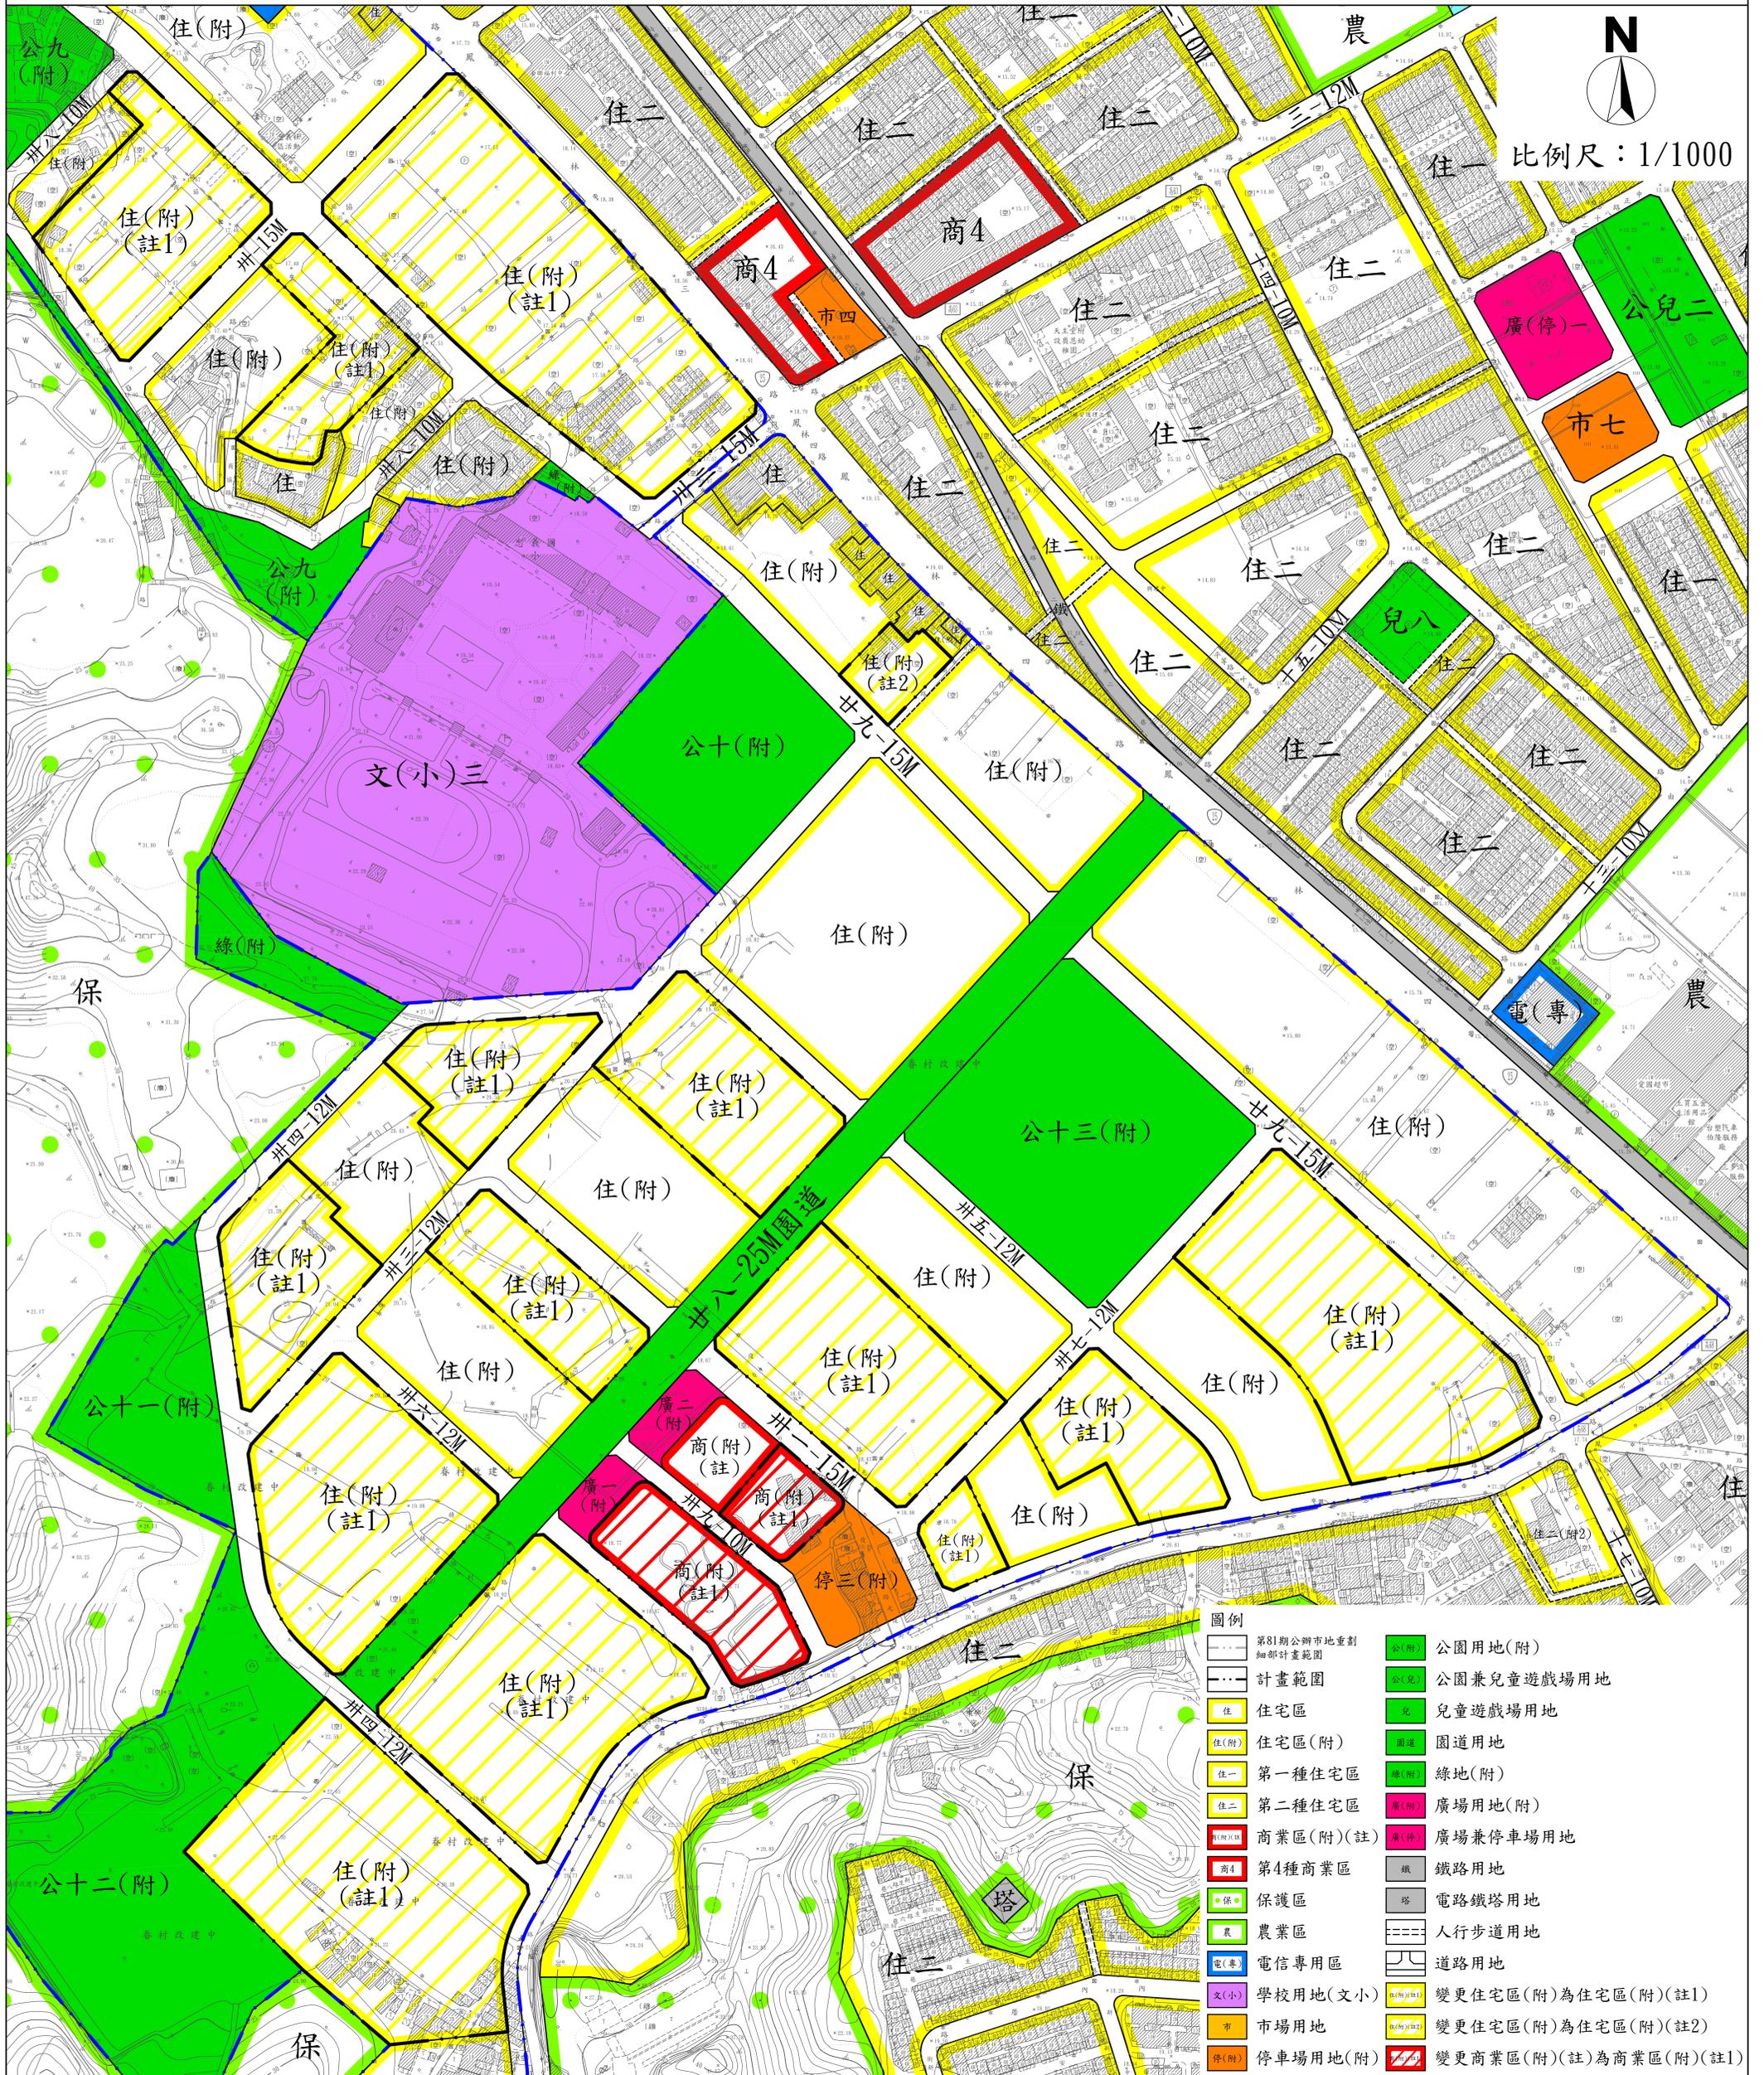

圖例	
	第81期公辦市地重劃細部計畫範圍
	計畫範圍
	住宅區
	住宅區(附)
	第一種住宅區
	第二種住宅區
	商業區(附)(註)
	第4種商業區
	保護區
	農業區
	電信專用區
	學校用地(文小)
	市場用地
	停車場用地(附)
	公園用地(附)
	公園兼兒童遊戲場用地
	兒童遊戲場用地
	園道用地
	綠地(附)
	廣場用地(附)
	廣場兼停車場用地
	鐵路用地
	電路鐵塔用地
	人行步道用地
	道路用地
	變更住宅區(附)為住宅區(附)(註1)
	變更住宅區(附)為住宅區(附)(註2)
	變更商業區(附)(註)為商業區(附)(註1)