


# 變更甲仙都市計畫(部分河川區、農業區、保護區為道路用地兼供河川使用)(配合甲仙大橋拓寬改建工程)案樁位圖

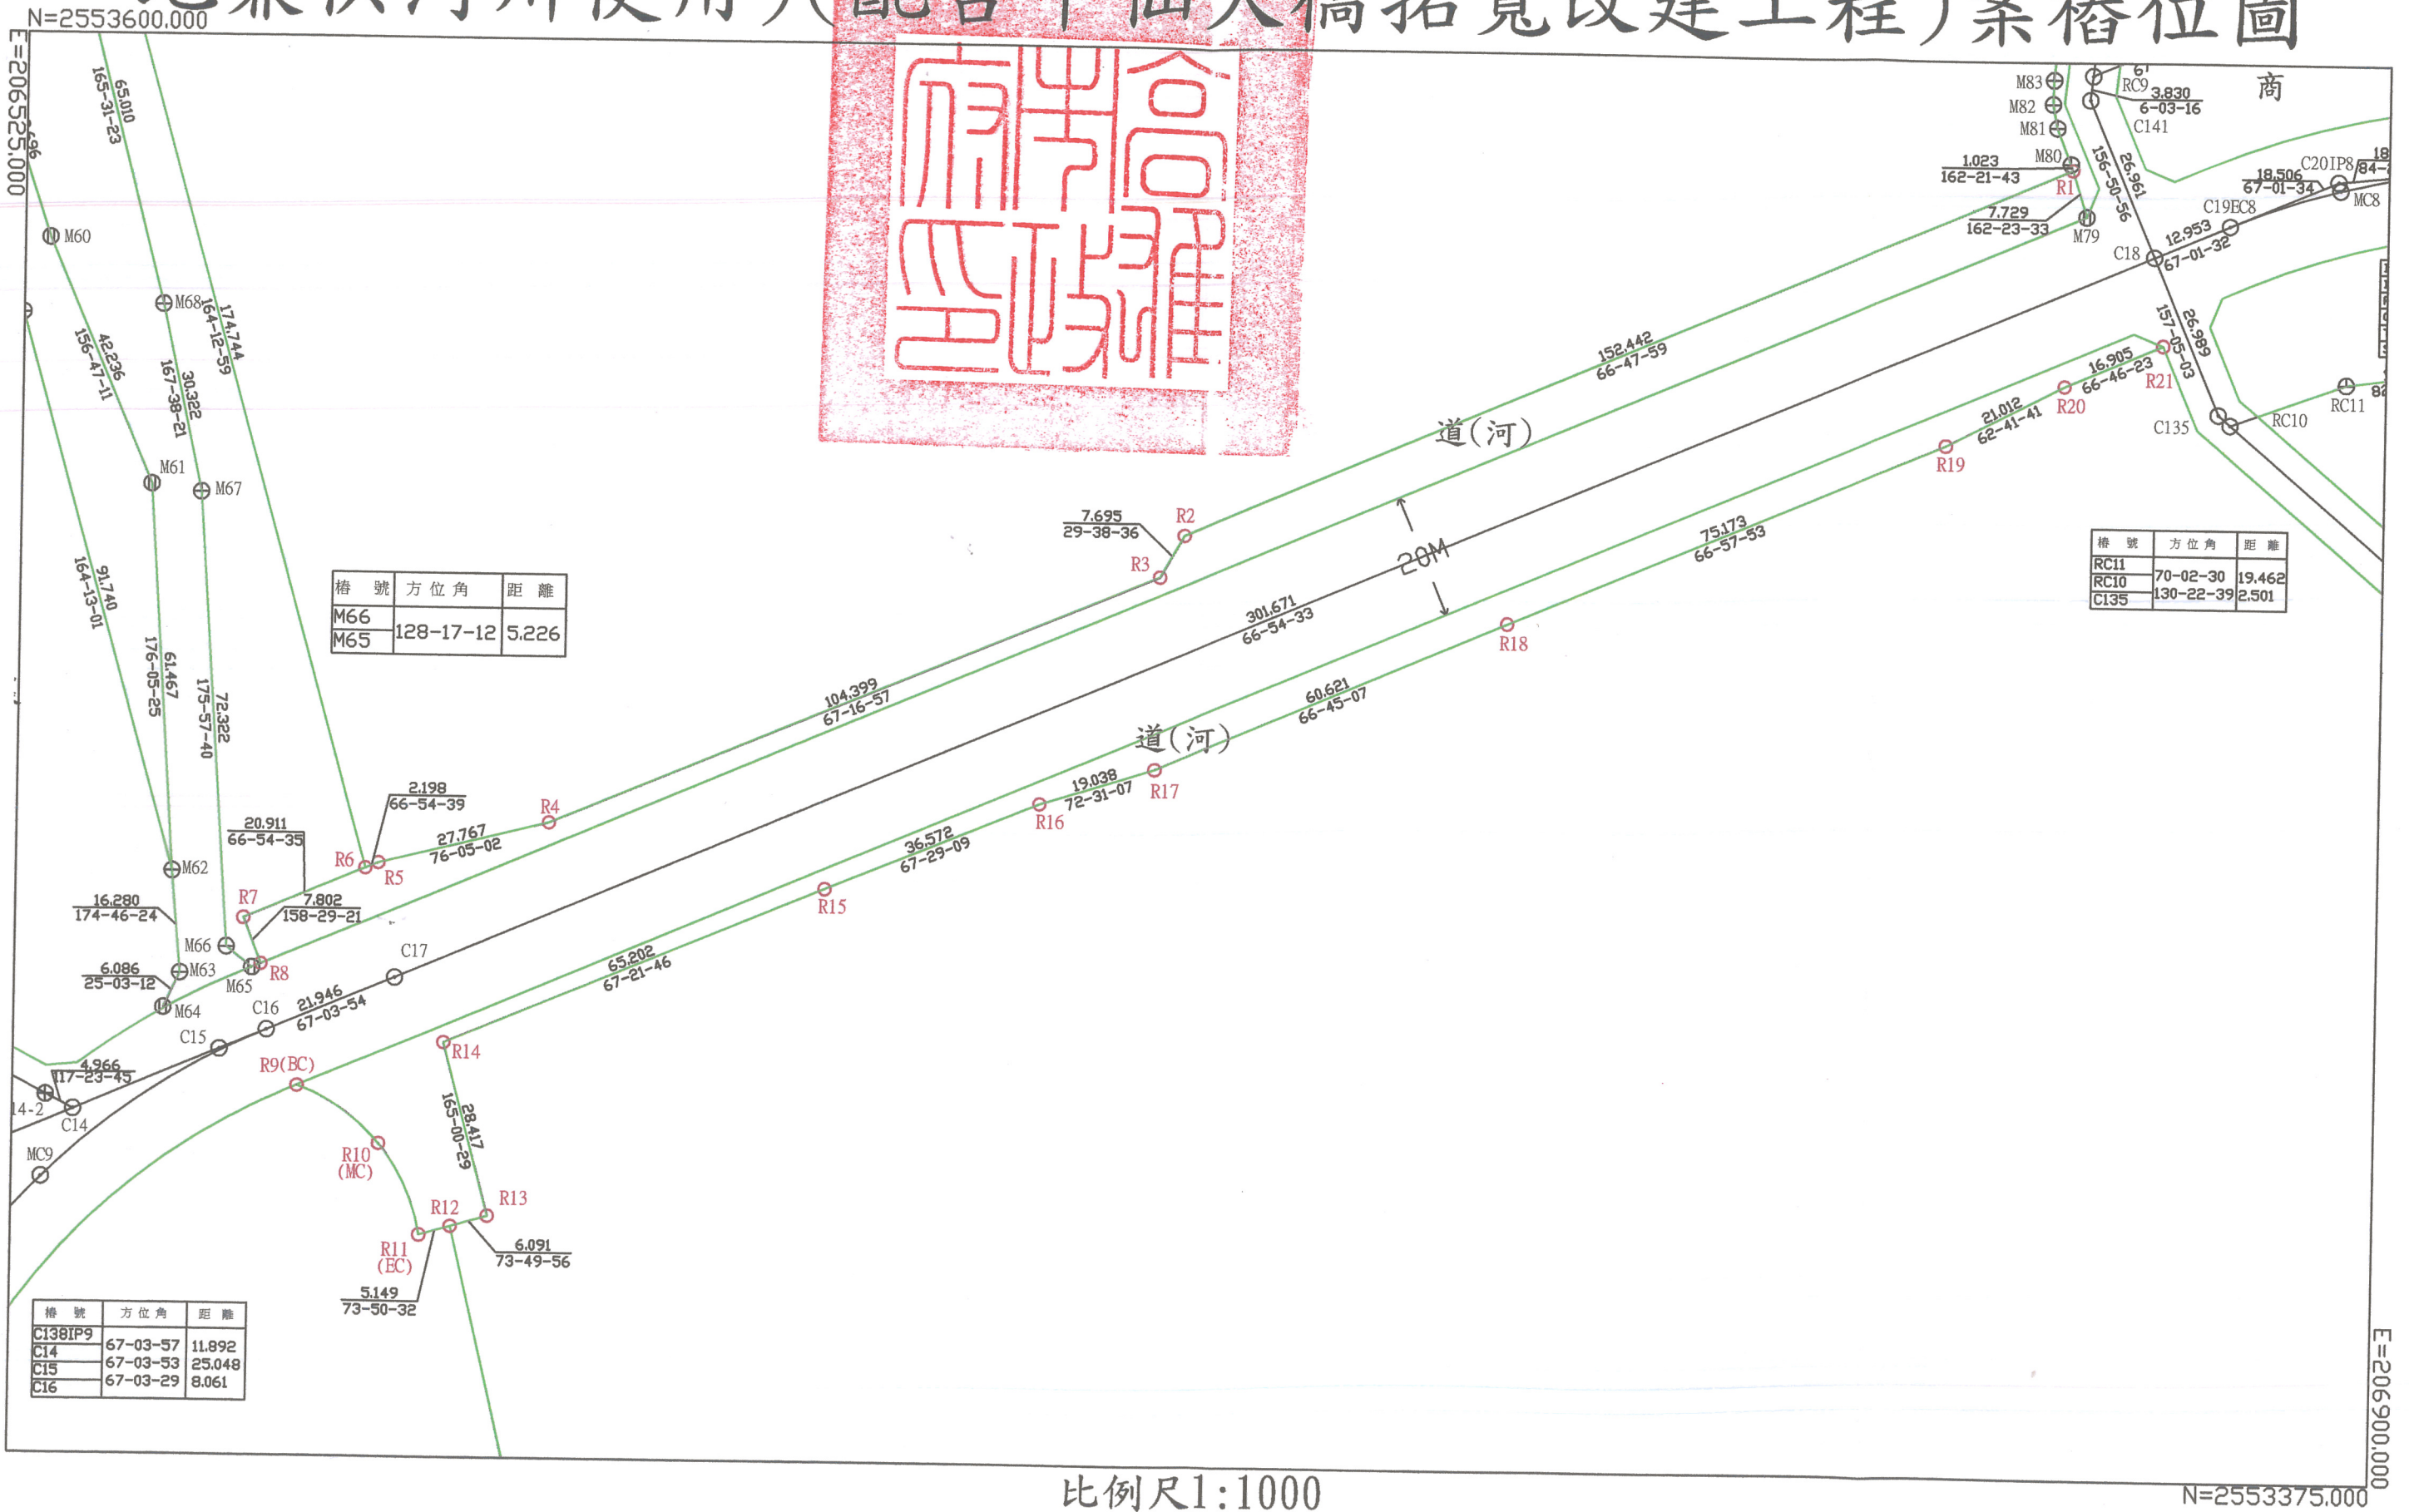

樁號	方位角	距離
M66	128-17-12	5.226
M65		

樁號	方位角	距離
RC11	70-02-30	19.462
RC10		
C135	130-22-39	2.501

樁號	方位角	距離
C138IP9	67-03-57	11.892
C14	67-03-53	25.048
C15	67-03-29	8.061
C16		

比例尺1:1000

N=2553375.000