

擬定及變更高雄市鳳山細部計畫
(第三次通盤檢討)案(第二階段)

樁位成果簿




高雄市政府

日期：中華民國 106 年 04 月

擬定及變更高雄市鳳山細部計畫 (第三次通盤檢討)案(第二階段)



樁位成果簿

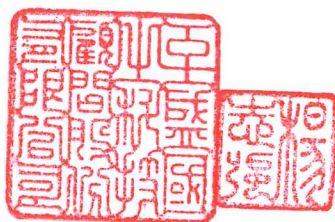

委託單位：高雄市政府都市發展局

測量單位：至盛國土科技顧問股份有限公司

日期：中華民國 106 年 04 月

樁 位 成 果 表

計畫名稱：擬定及變更高雄市鳳山細部計畫(第三次通盤檢討)案(第二階段)

第 1 頁 共 1 頁


樁號	樁別	橫坐標	縱坐標	埋樁時地類	備註
R109	界樁	183389.419	2502061.009	道路邊/鋼釘	
R110	界樁	183449.238	2502063.327	空地/木樁	
R111	界樁	183453.055	2501963.414	道路邊/鋼釘	
R112	界樁	183389.591	2502056.506	道路邊/鋼釘	BC
R113	界樁	183394.582	2502029.361	空地/木樁	MC
R114	界樁	183405.524	2502004.022	空地/木樁	EBC
R115	界樁	183414.209	2501986.229	空地/木樁	MC
R116	界樁	183420.250	2501967.374	空地/木樁	EBC
R117	界樁	183421.396	2501964.582	空地/木樁	MC
R118	界樁	183423.324	2501962.259	道路邊/鋼釘	EC
R10-40-28	界樁	181994.298	2499441.691		廢樁
R10-40-29	界樁	182001.045	2499434.505		廢樁
R10-40-30	界樁	182003.136	2499425.296		廢樁
R10-40-31	界樁	182032.649	2499412.439		廢樁
R10-40-32	界樁	182035.059	2499416.853		廢樁
R10-40-33	界樁	182040.622	2499417.442		廢樁

製表：曾永江

校核：楊志強

至盛國土科技顧問股份有限公司

擬定及變更高雄市鳳山細部計畫(第三次通盤檢討)案 (第二階段)變更明細表第3案樁位圖

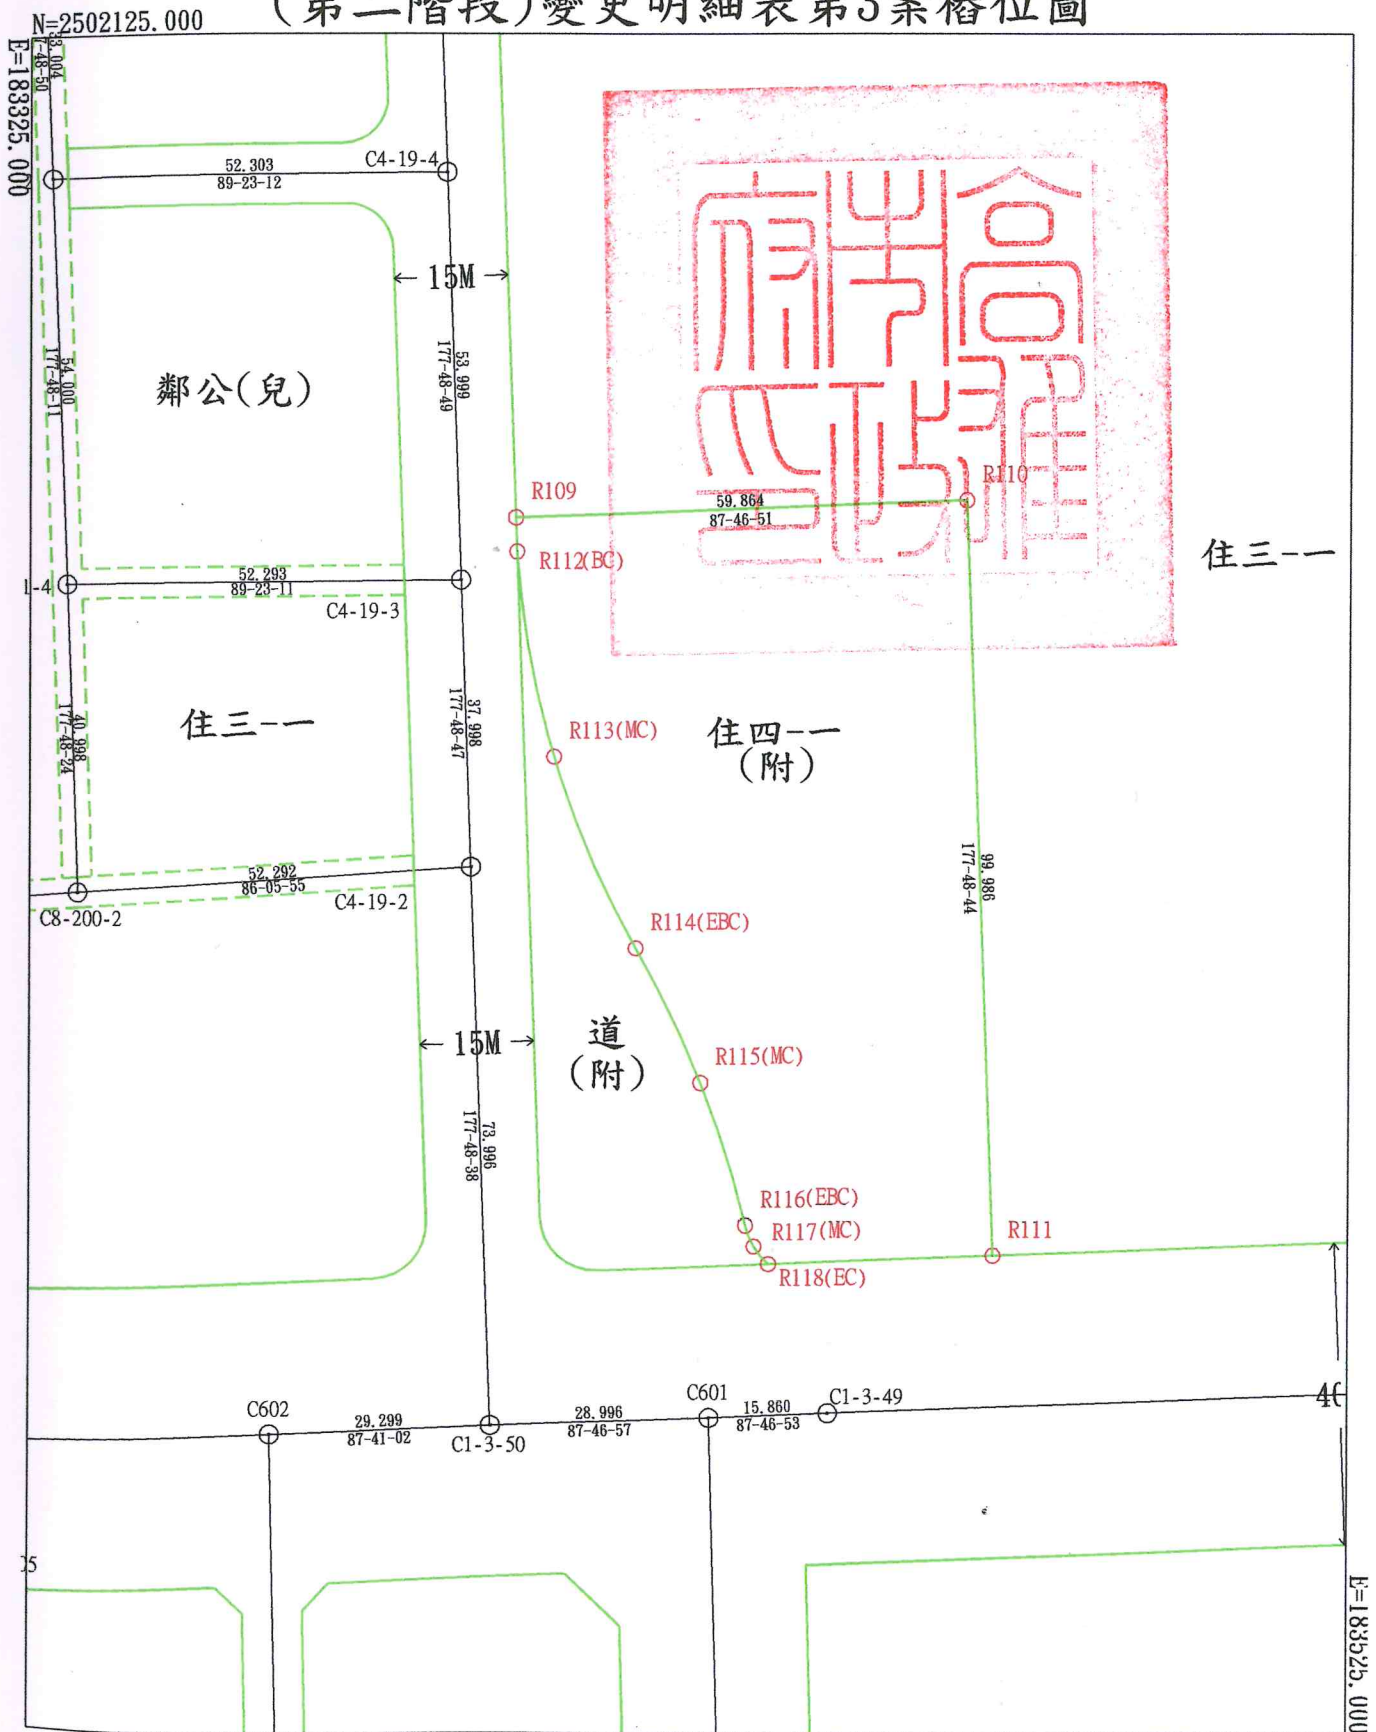

比例尺 1:1000



