


變更岡山都市計畫(部分農業區為交通用地)
 (配合高雄都會區大眾捷運系統岡山路竹延伸線(第一階段))案樁位圖
 N=2520775.000

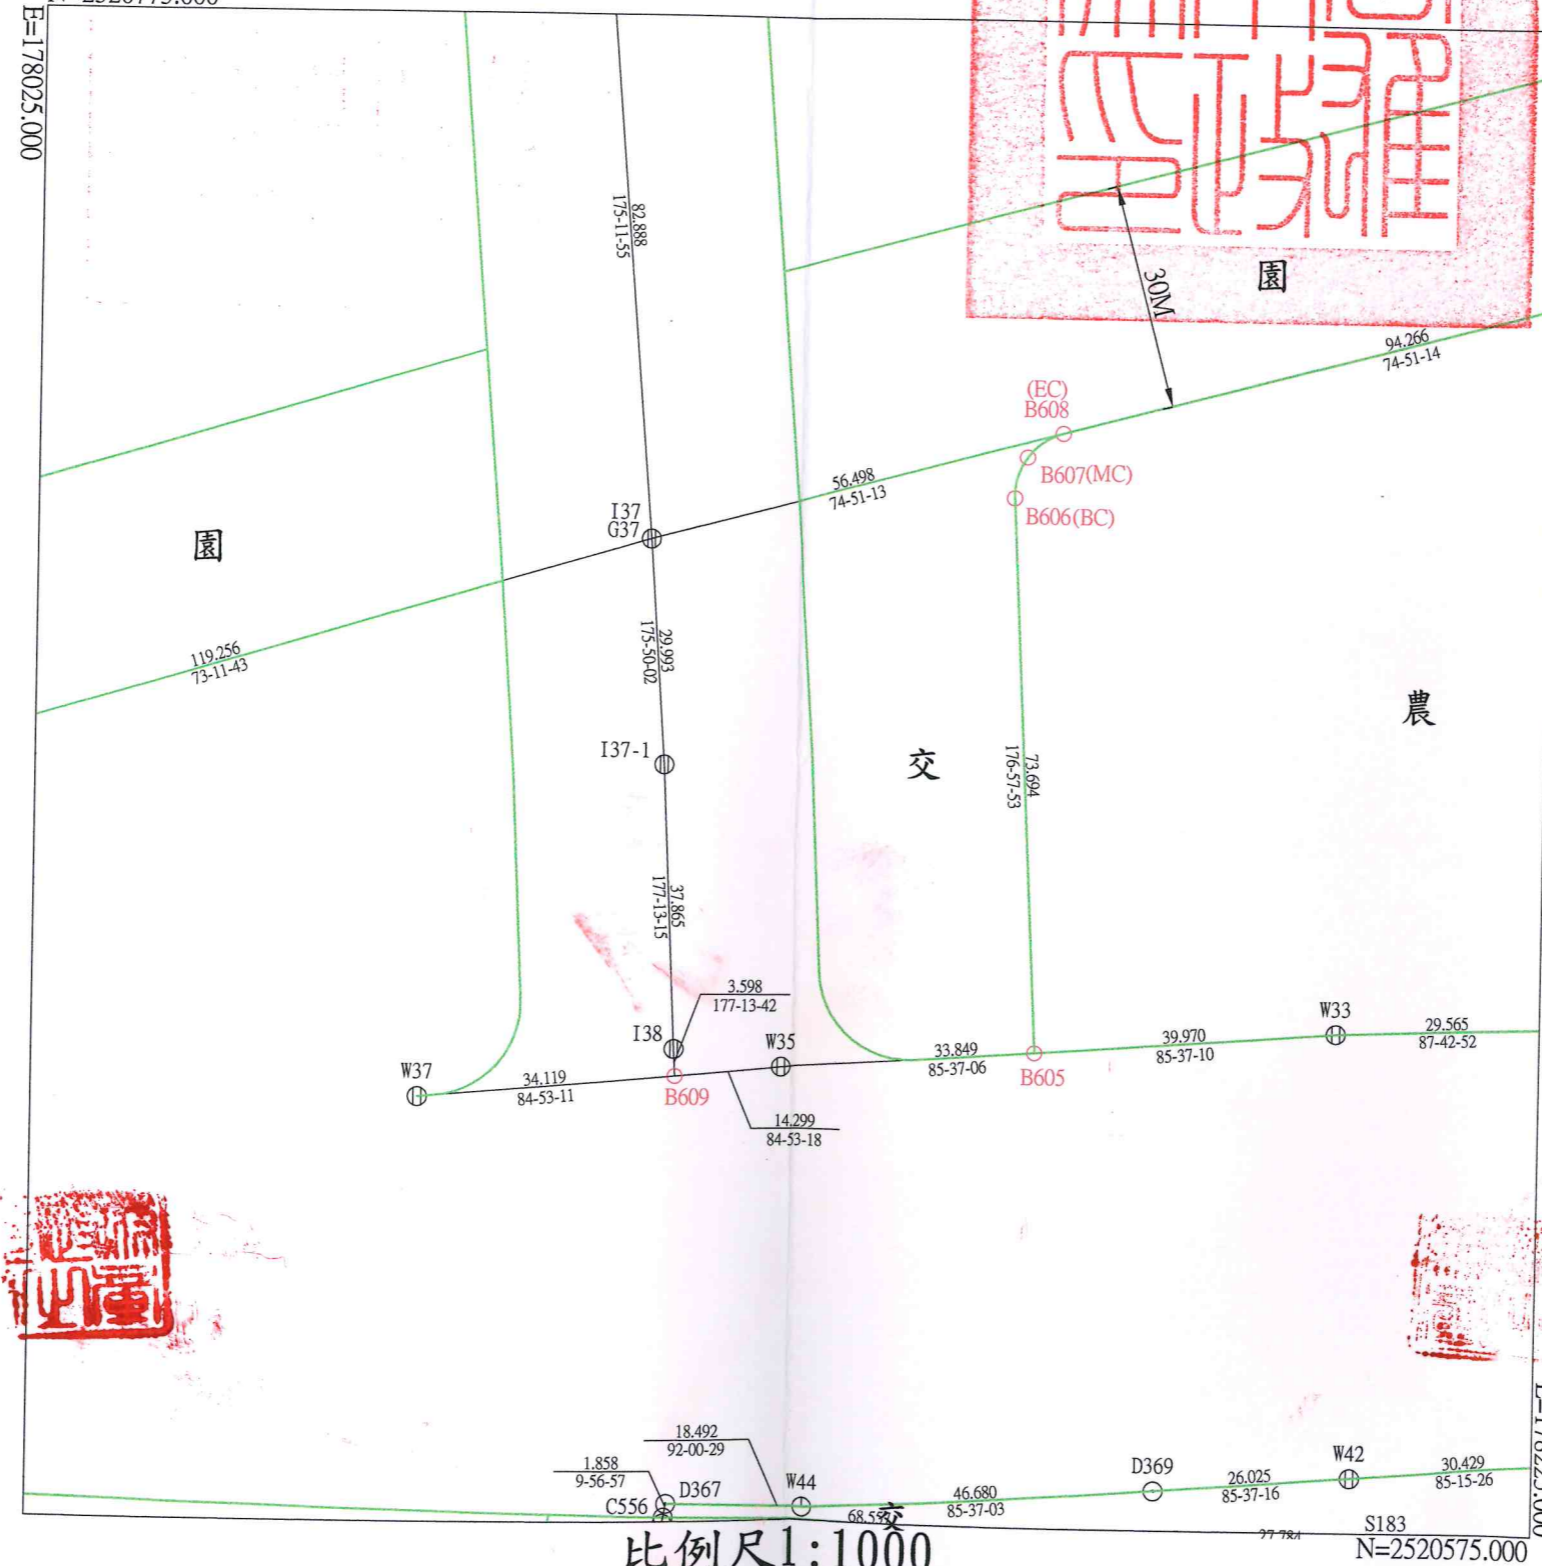

比例尺1:1000