


高雄新市鎮特定區主要計畫 分區界樁補建(TWD97@2010)案樁位圖

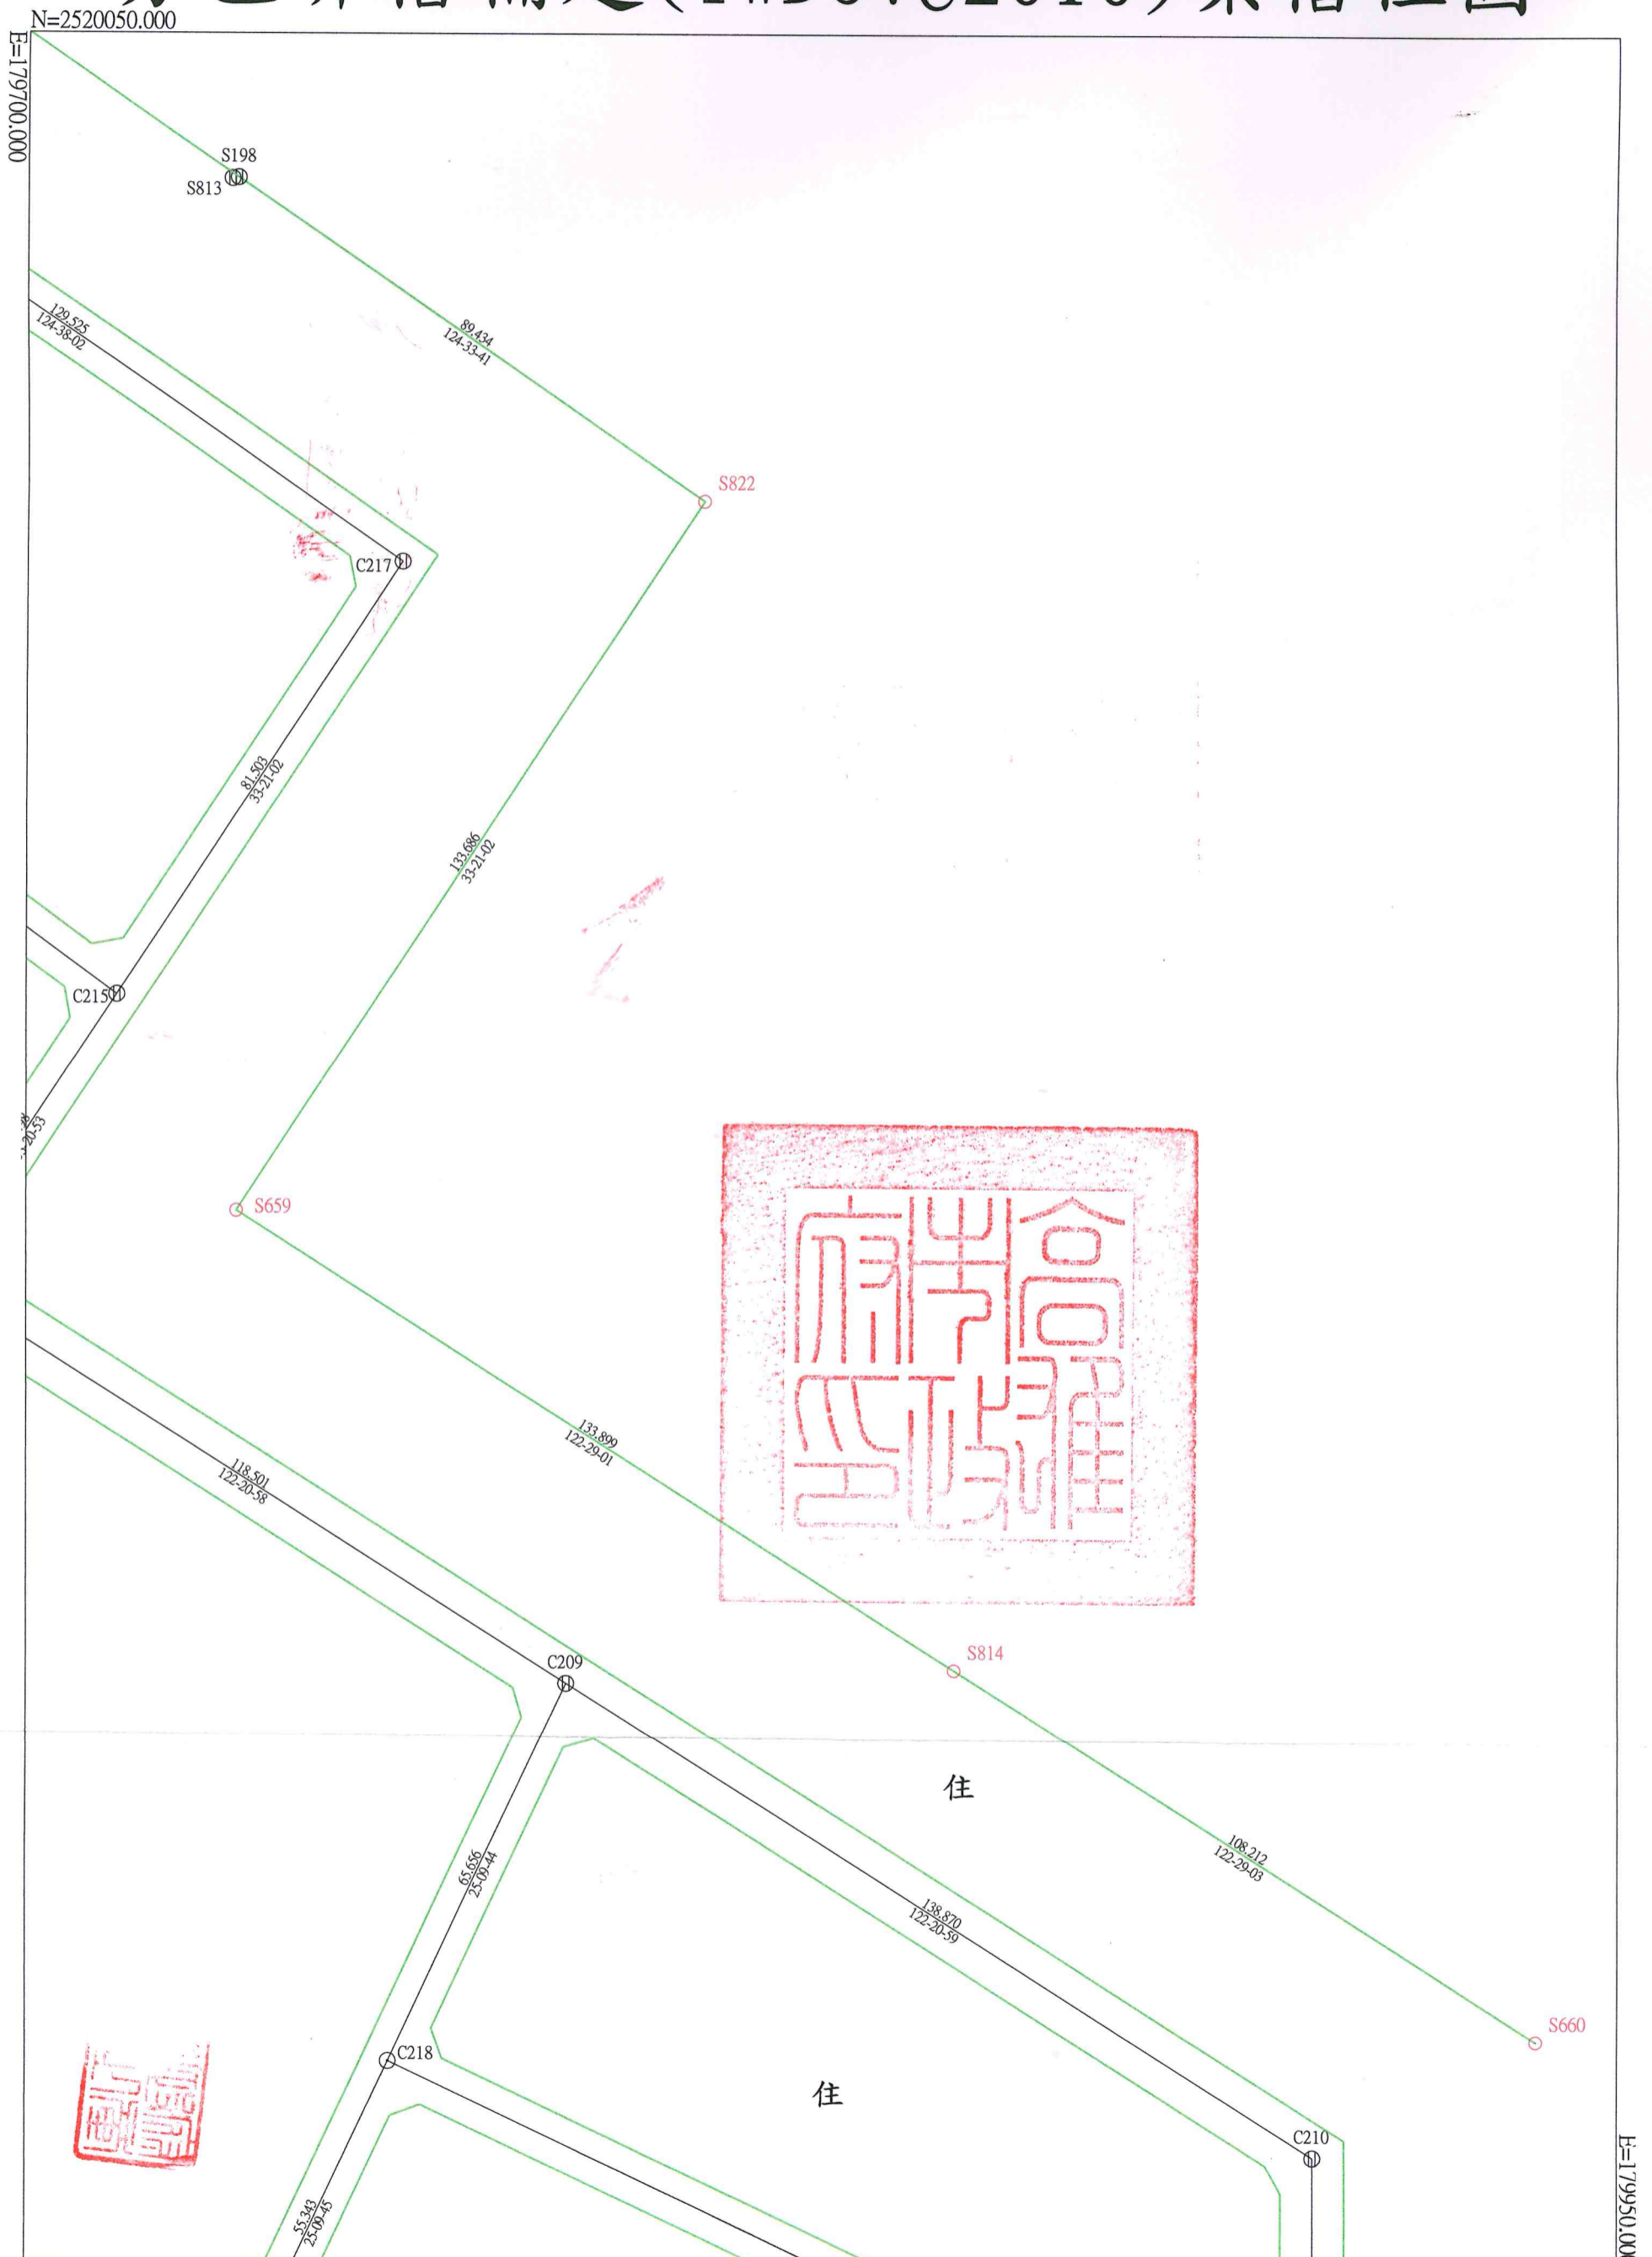

比例尺1:1000

N=2519700.000