


高雄新市鎮特定區主要計畫零星工業區廢樁案(零工22、零工23)樁位圖

地籍坐標系統

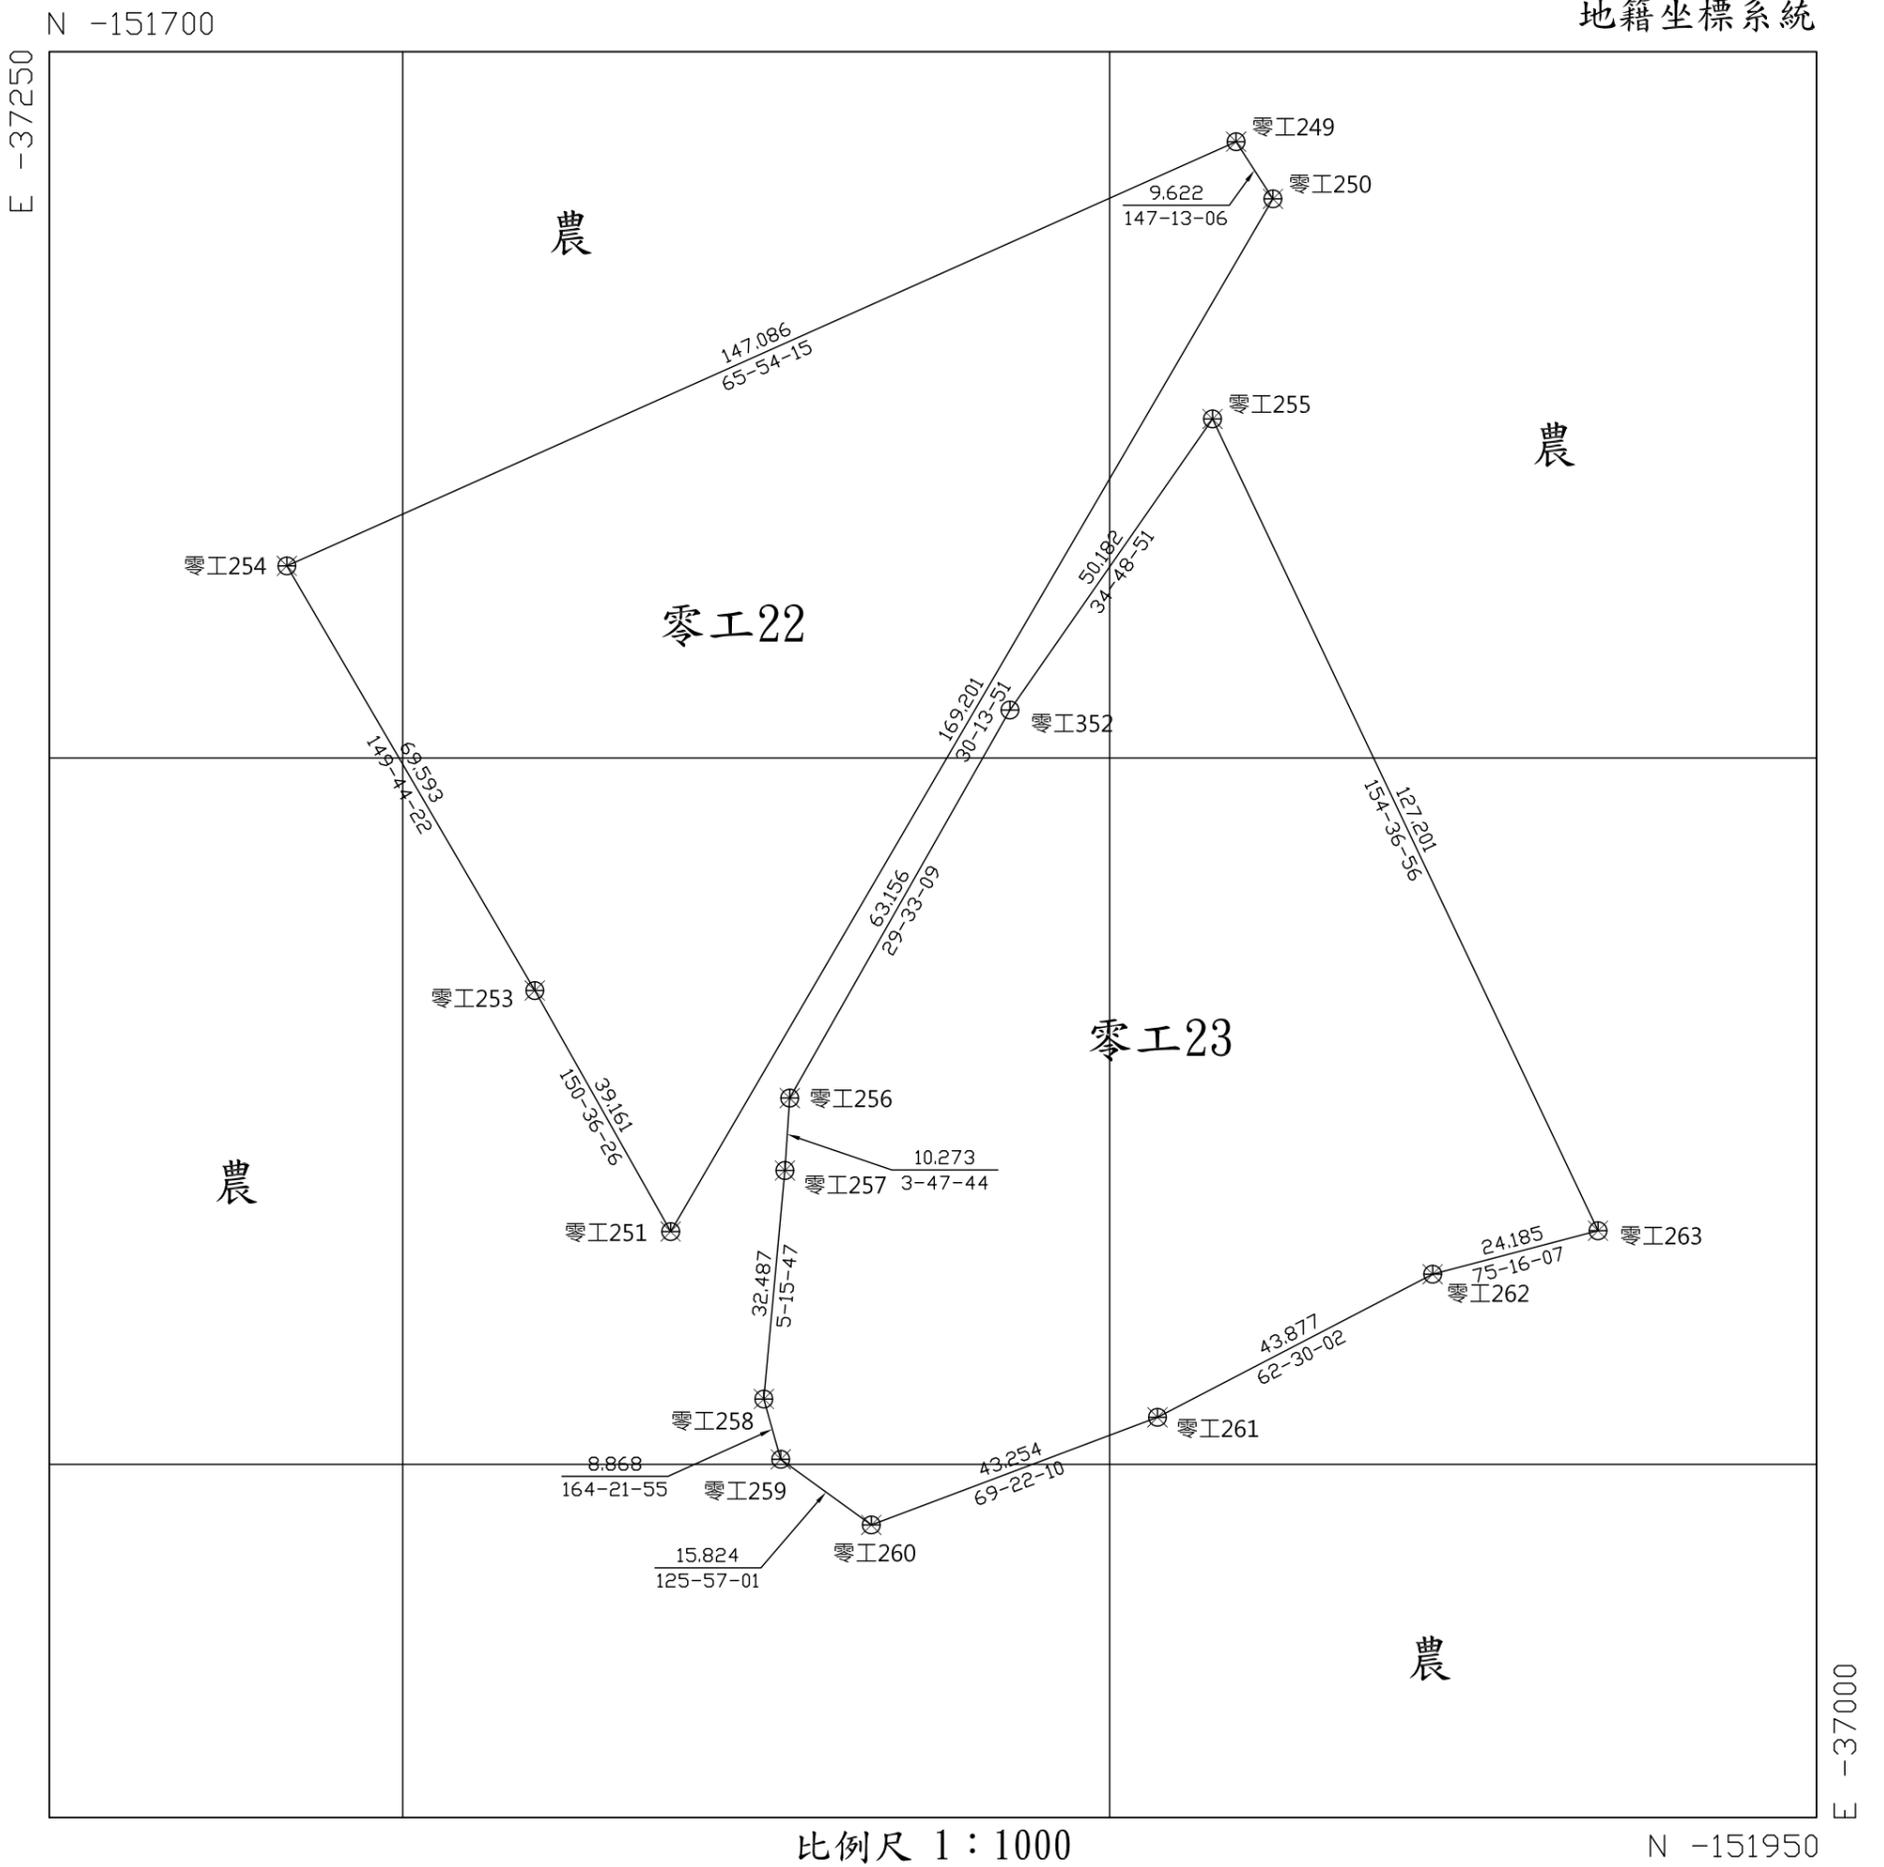

高雄新市鎮特定區主要計畫零星工業區廢樁案(零工21)樁位圖


地籍坐標系統

N -150590

E -36100

圖幅接合表

01	02
----	----

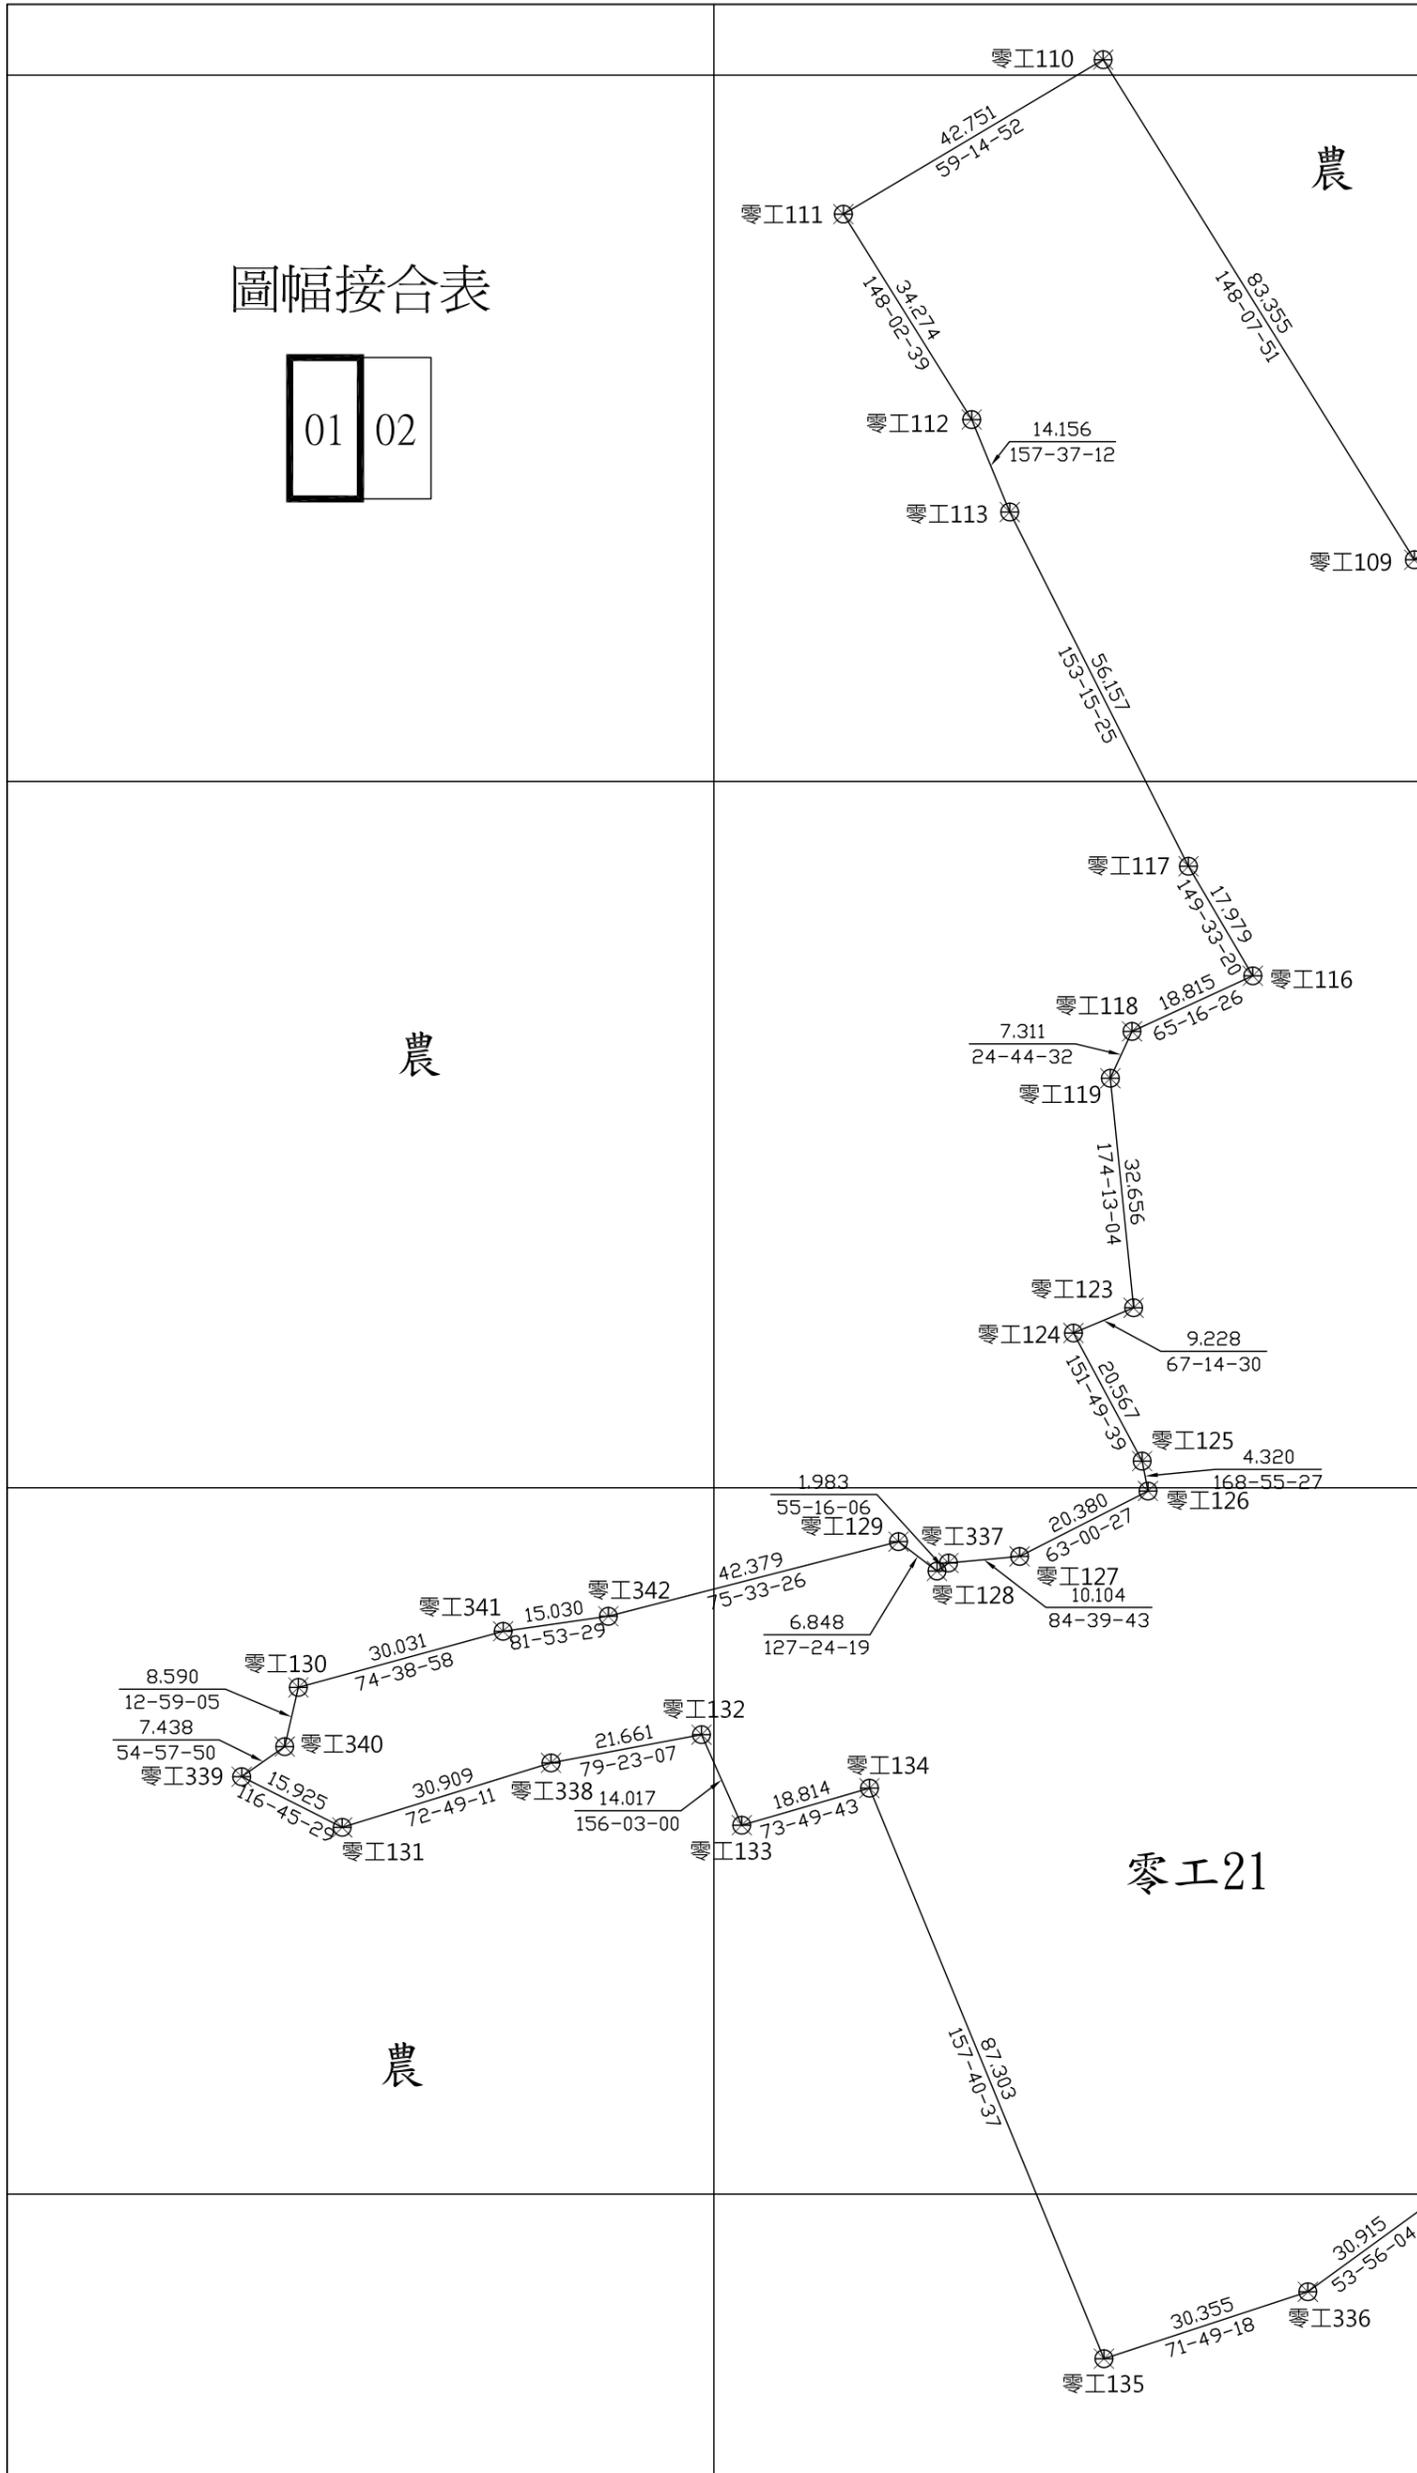


比例尺 1 : 1000

N -150940

E -35900

高雄新市鎮特定區主要計畫零星工業區廢樁案(零工21)樁位圖

地籍坐標系統

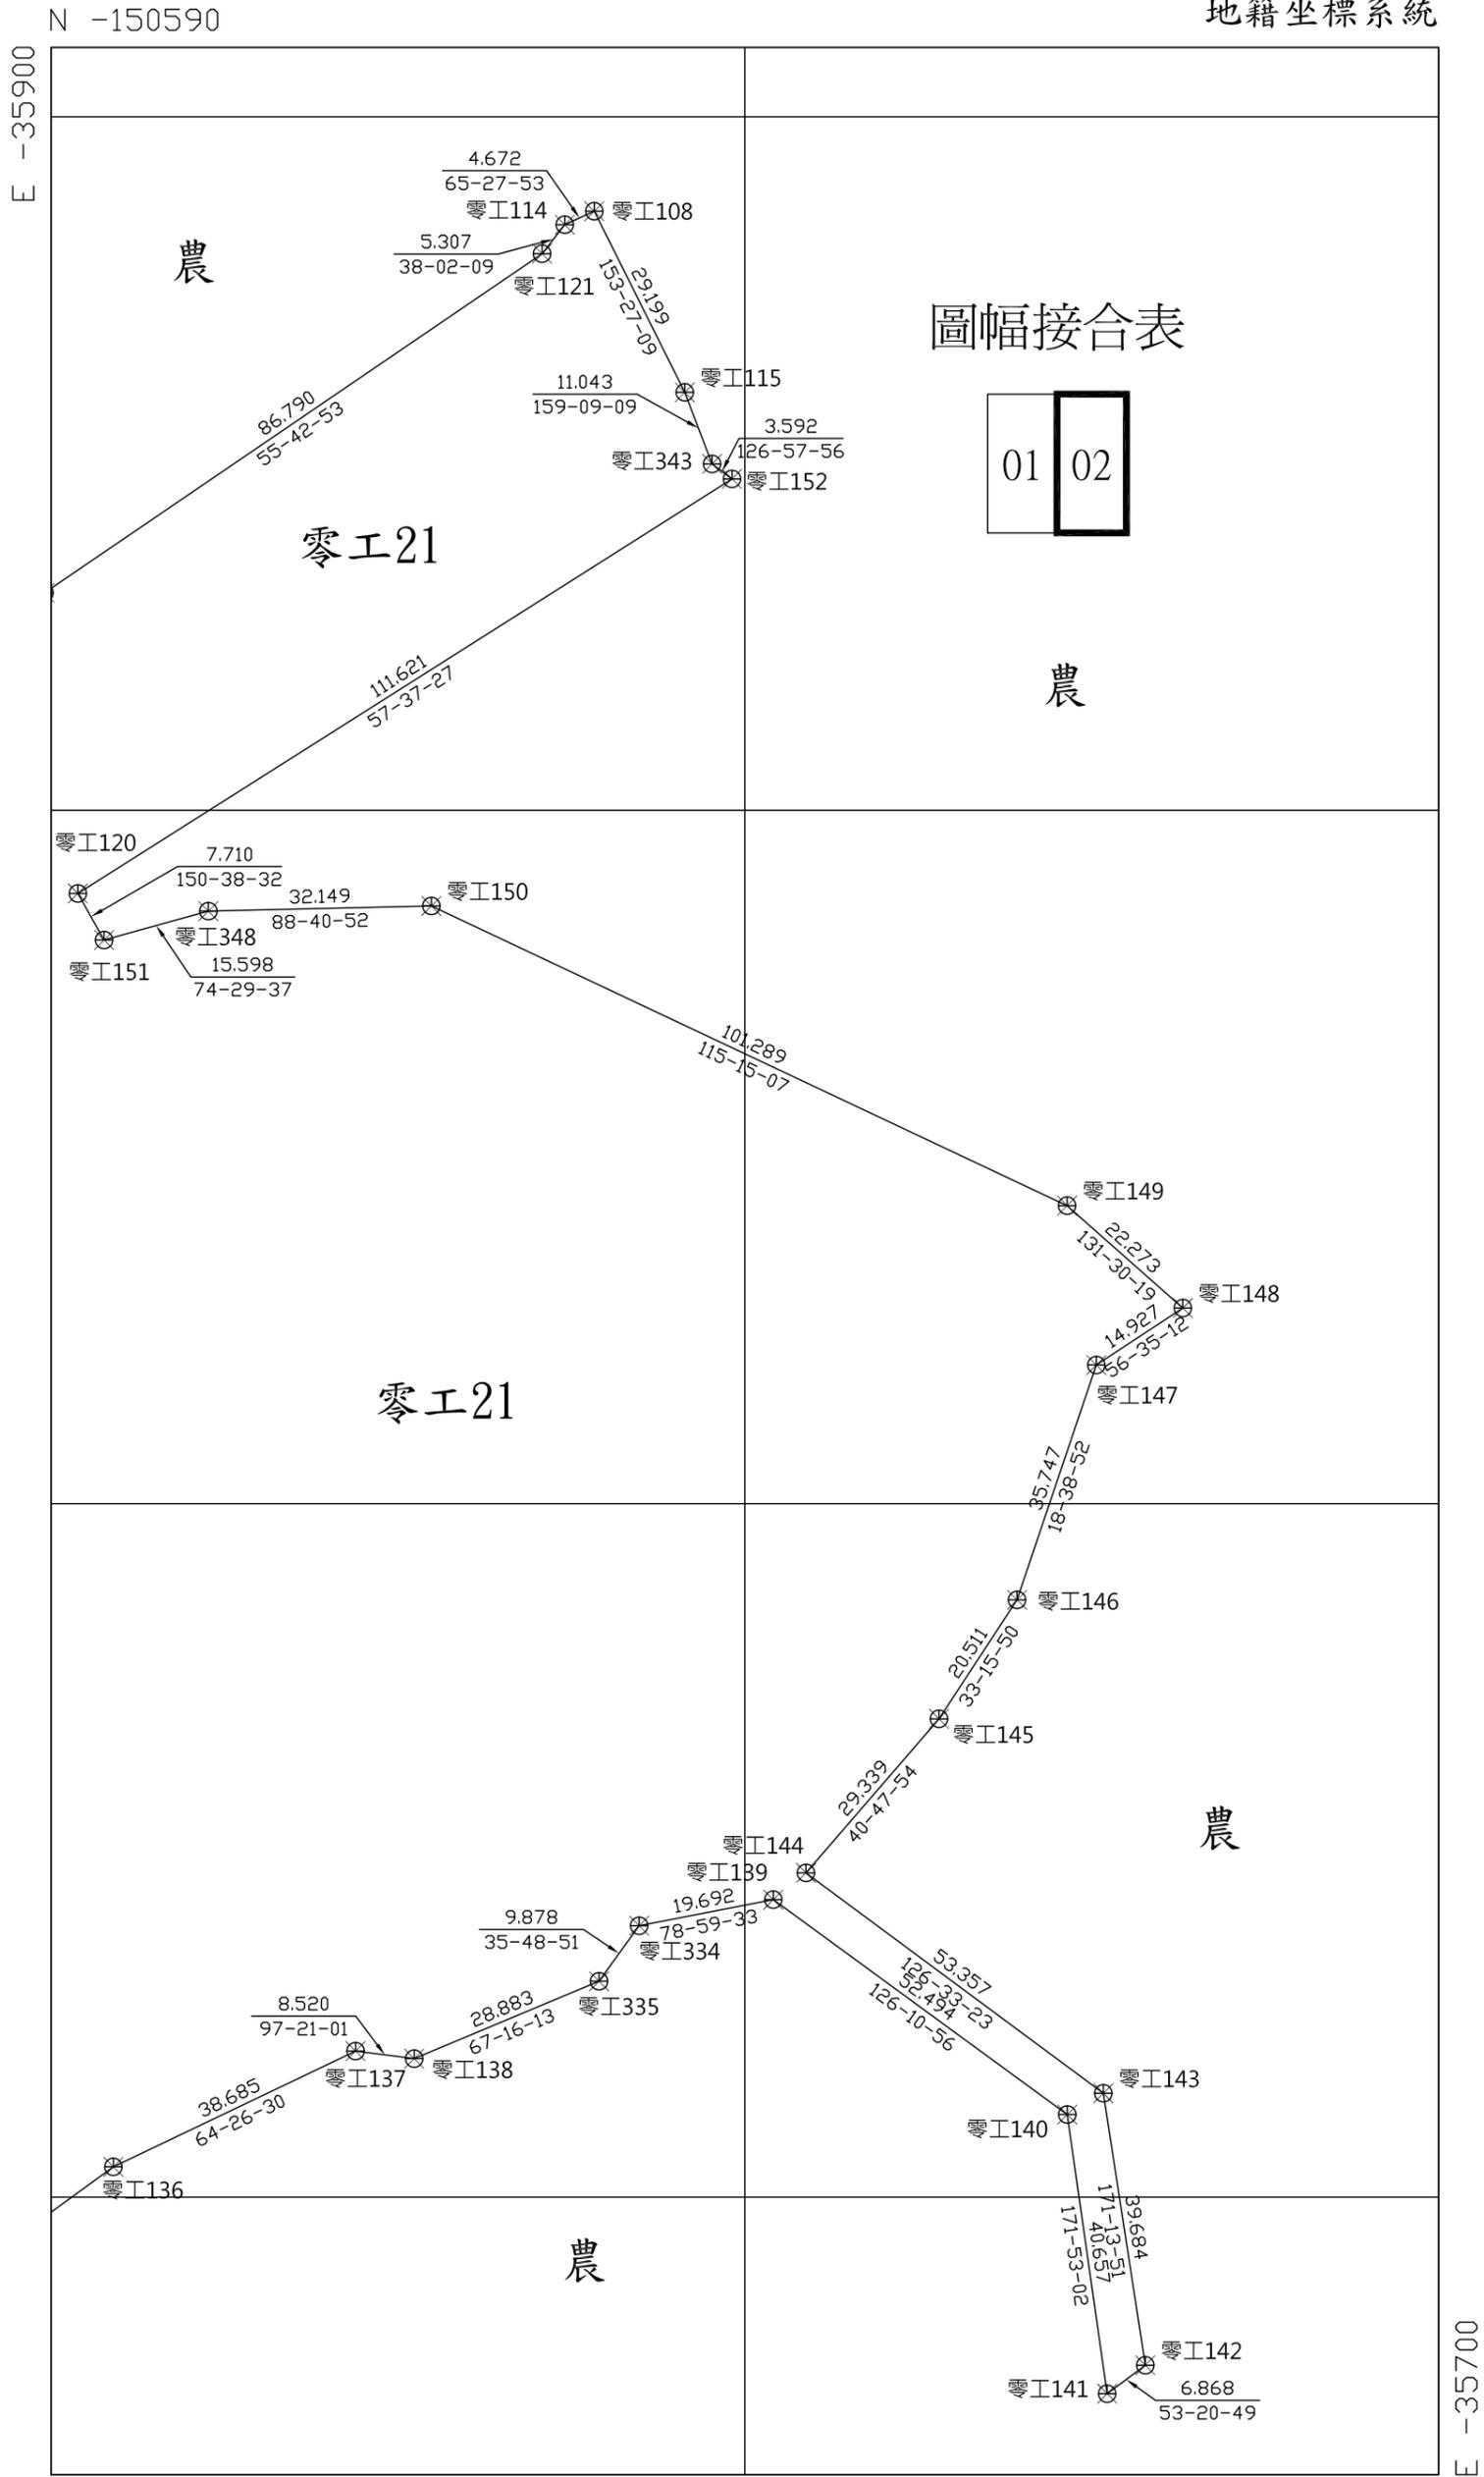


比例尺 1 : 1000

N -150960

E -35700

高雄新市鎮特定區主要計畫零星工業區廢樁案(零工26)樁位圖

地籍坐標系統

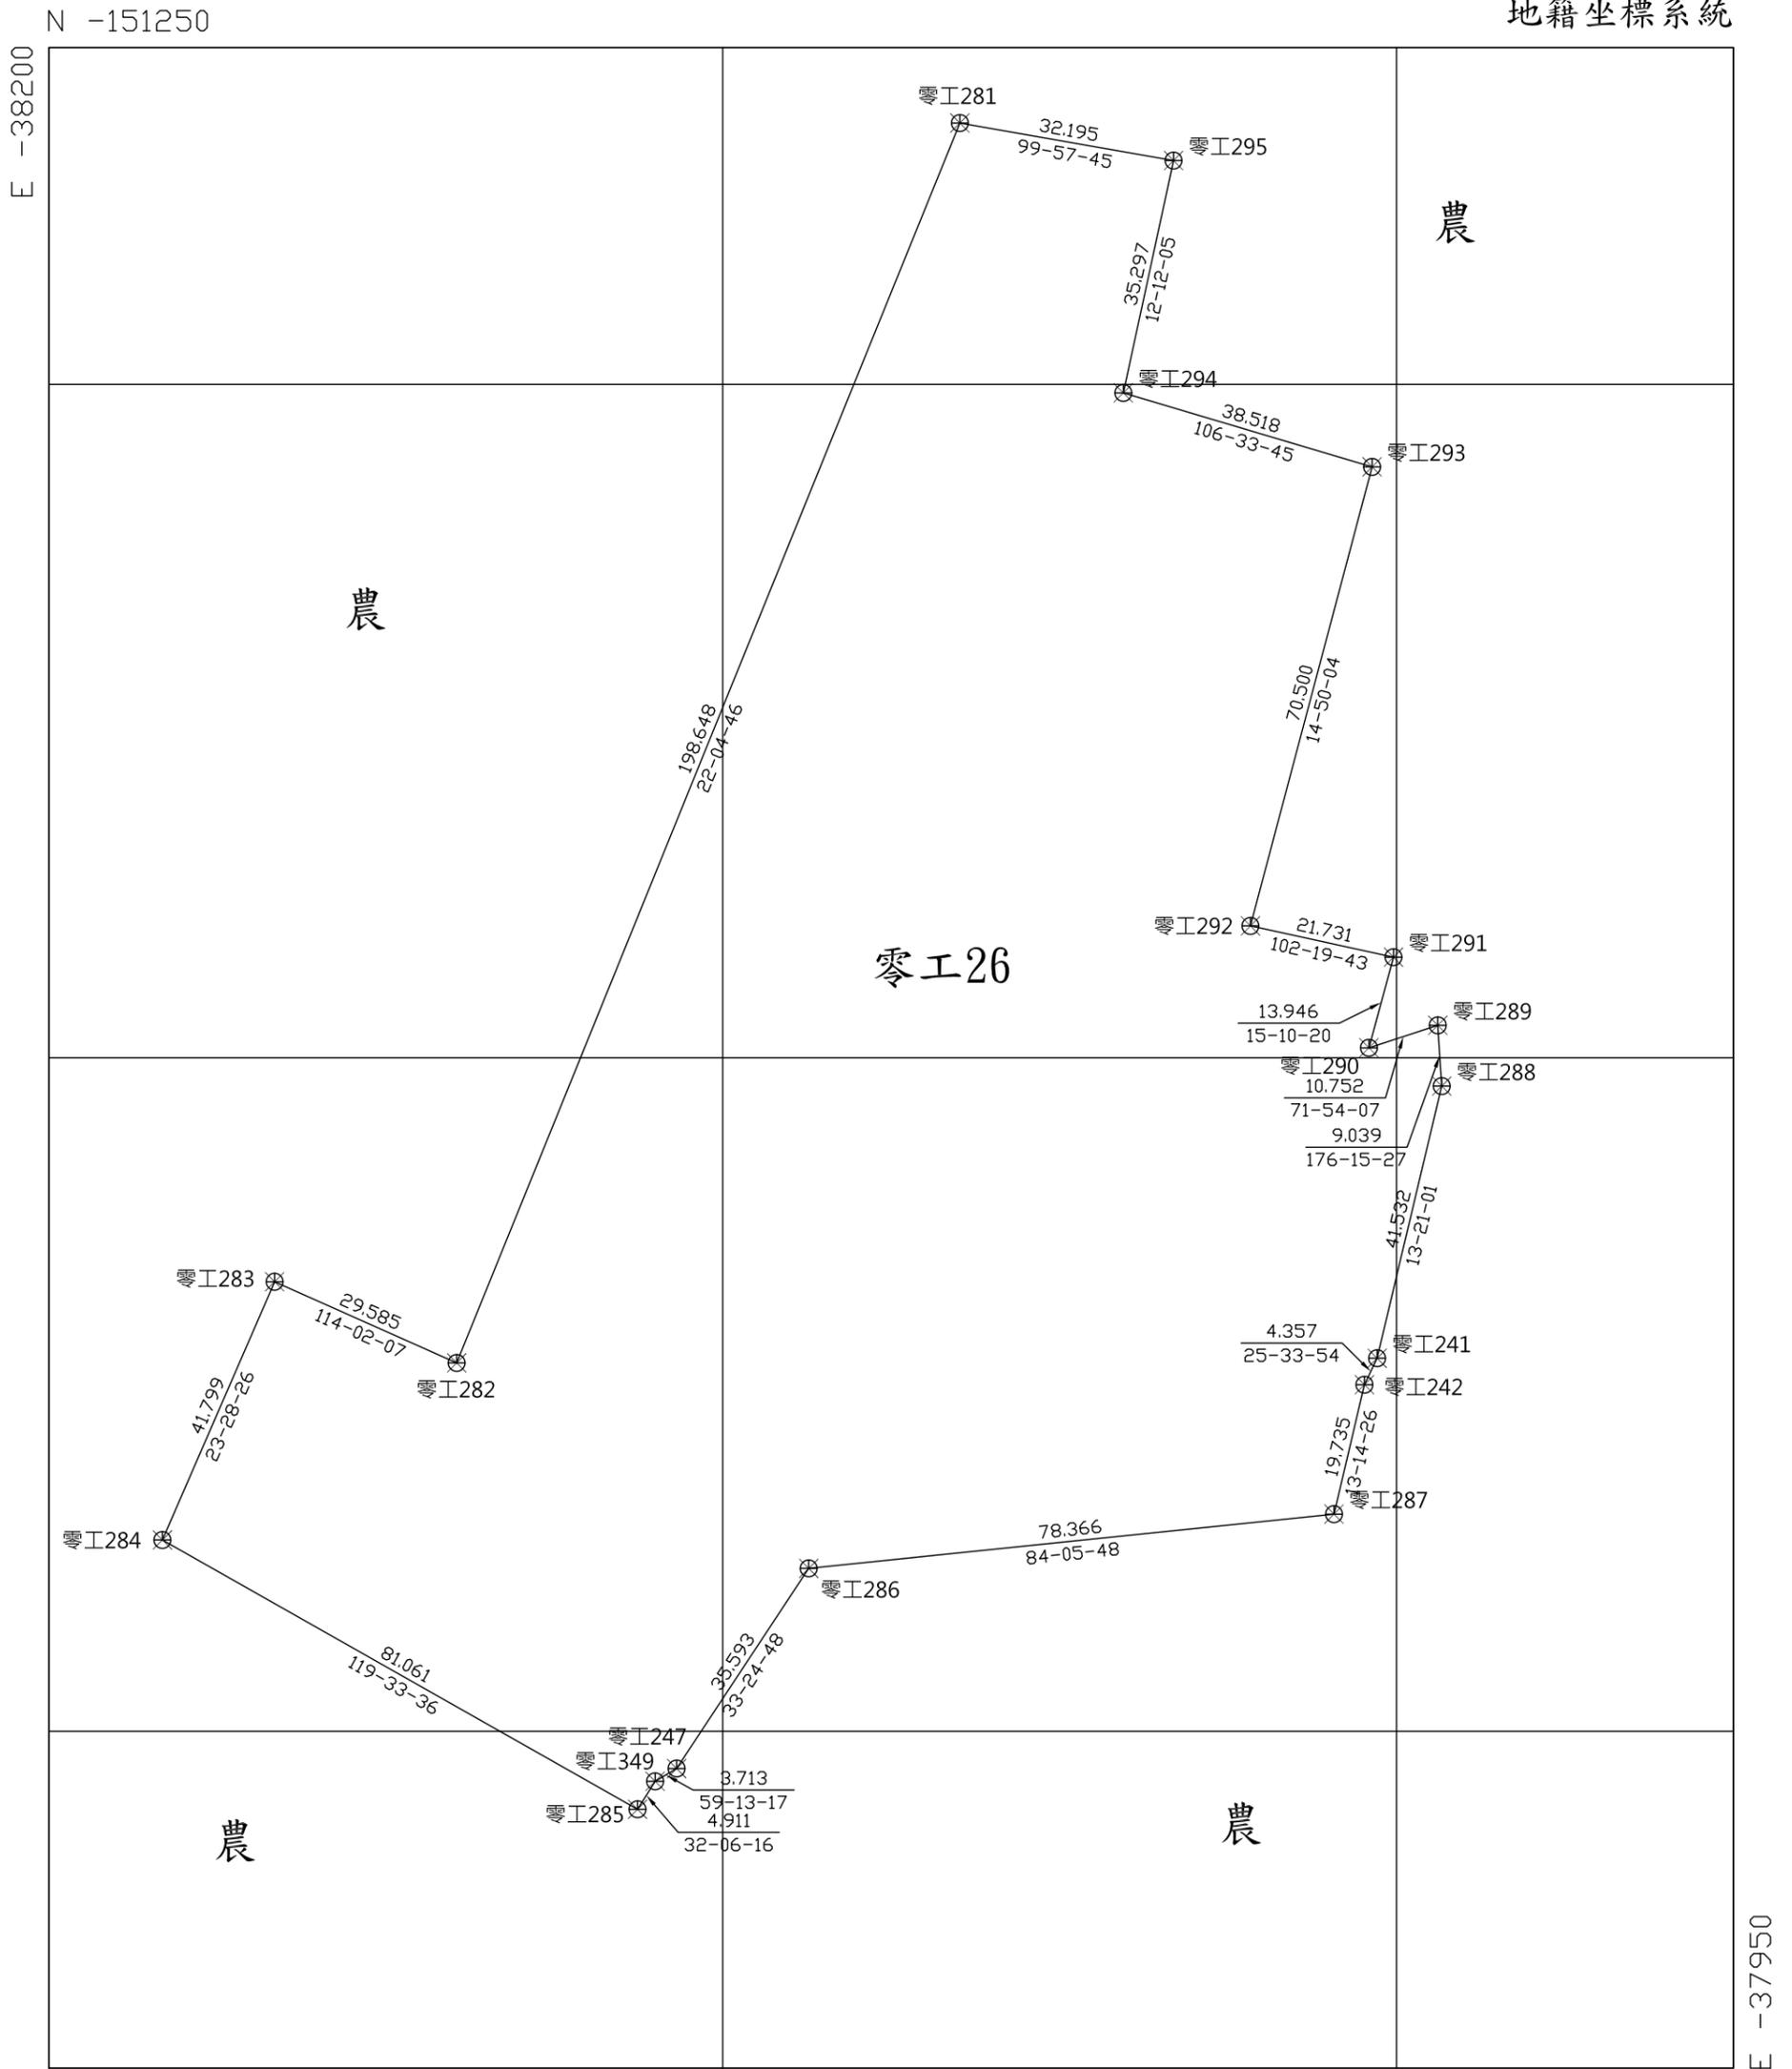

比例尺 1 : 1000

N -151550

E -37950