


高雄市都市計畫樁位圖

圖號 1972


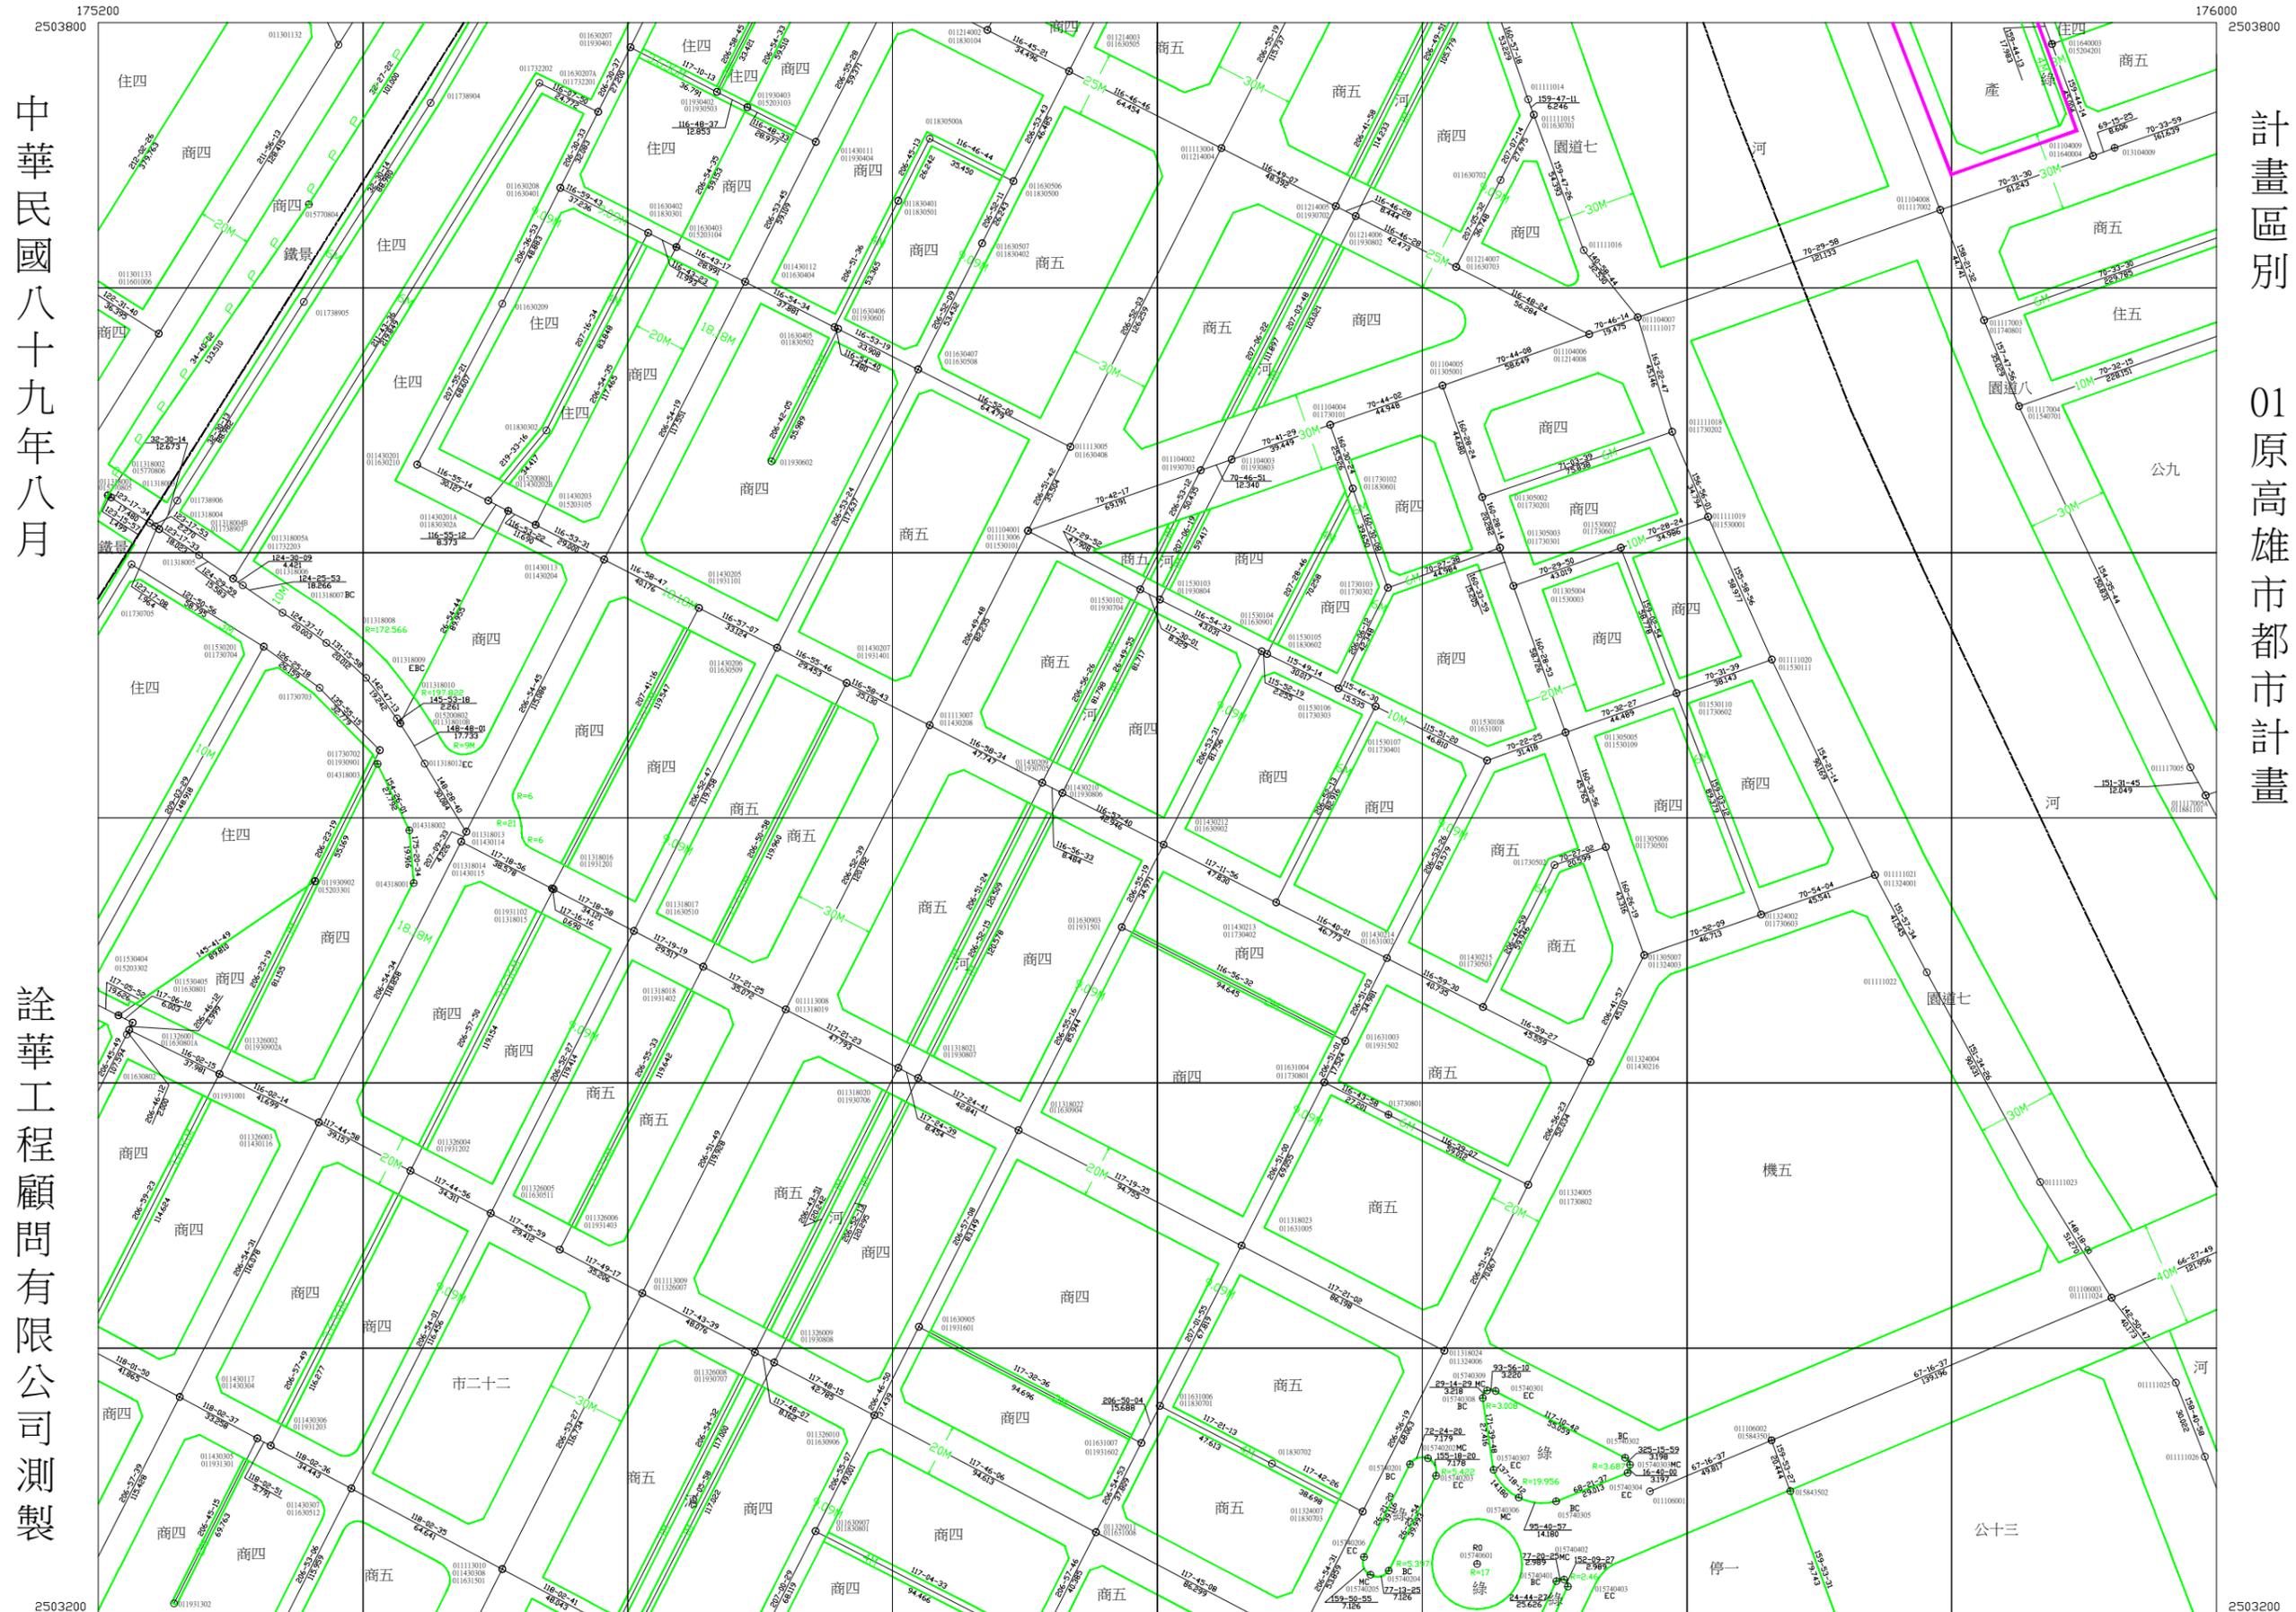


中華民國八十九年八月

詮華工程顧問有限公司測製

計畫區別

01原高雄市都市計畫

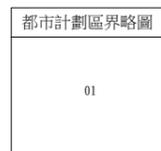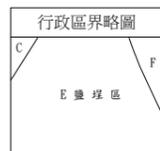

比例尺：一千分之一

1873	1973	2073
1872	1972	2072
1871	1971	2071

高雄市都市計畫樁位圖

圖號 1973

中華民國八十九年八月

詮華工程顧問有限公司測製

計畫區別
01原高雄市都市計畫




樁號	方位角	距離
015100442	86-46-22	10.072
015100443	73-00-02	10.073
015100444	66-06-39	30.501
015100445	40-10-49	4.787
015100447	174-19-39	4.785

樁號	方位角	距離
015100505	70-53-21	10.000
015100506	80-27-24	10.000
015100507	90-09-41	10.000
015100508	100-17-57	11.517

樁號	方位角	距離
011503106	136-31-47	6.619
011503106B	136-31-47	6.619
011503106C	136-31-47	6.619
011503106D	136-31-47	6.619
011503106E	136-31-47	6.619

樁號	方位角	距離
015200501	2-00-26	16.759
015200502	8-33-22	8.617
015200503	13-42-33	26.819
015200504	116-29-11	1.195
015200505	18-13-48	22.530
015200506	21-53-16	9.236
015200507	26-52-27	28.759
015200508	29-51-24	12.392

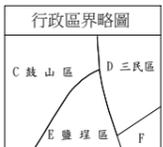

比例尺：一千分之一

圖幅接合表		
1874	1974	2074
1873	1973	2073
1872	1972	2072


高雄市都市計畫樁位圖

圖號 2073

中華民國八十九年八月

詮華工程顧問有限公司測製

計畫區別
01原高雄市都市計畫

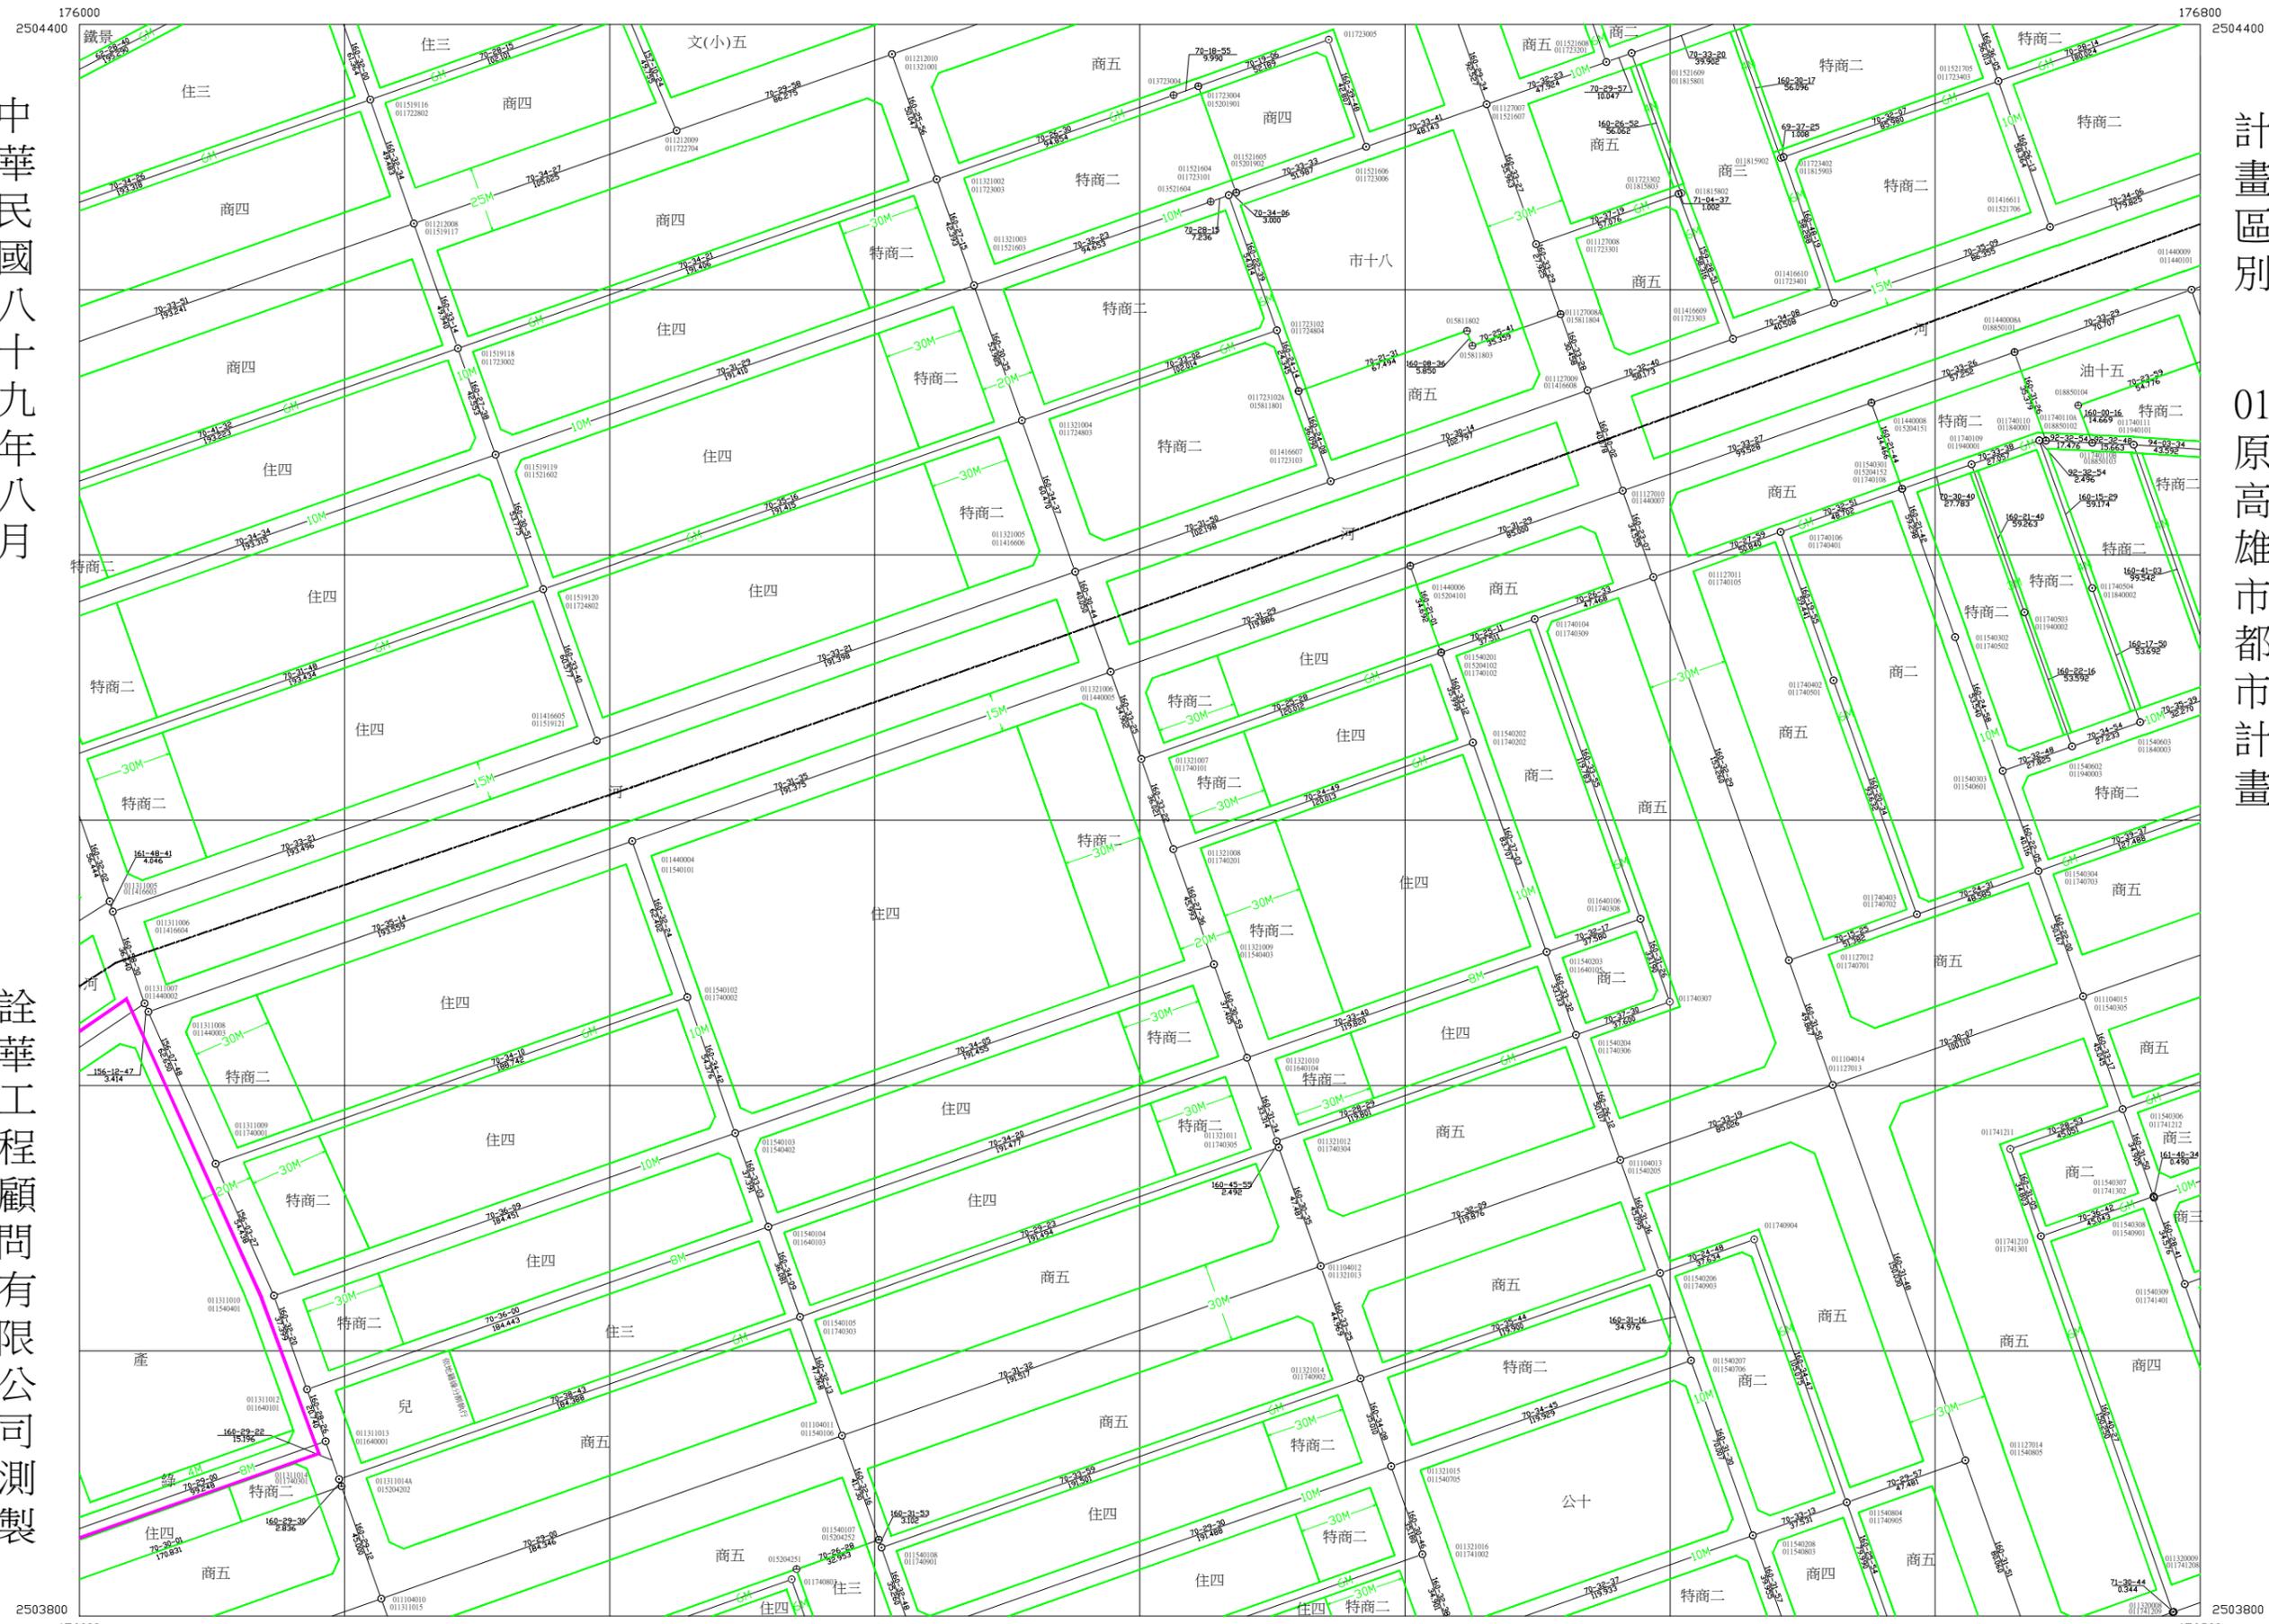

D三民區
F前金區

01

比例尺：一千分之一

1974	2074	2174
1973	2073	2173
1972	2072	2172

高雄市都市計畫航測地形圖

1972



平面位置以 TWD67 三角點坐標為基準，採用 GRS67 國際地球原點。

地圖投影採用二度分帶橫梅氏投影，中央子午線 121°E，中央子午線投影尺度比 0.9999。

高程採台灣省一等水準系統。

等高線間隔平地 1 公尺，山坡地 2 公尺。

比例尺：1 / 1000

製圖單位：詮華工程顧問有限公司

製圖年月：中華民國 96 年 8 月

三角點、水準點	▲	變壓箱座、電信箱座	⊠	電燈、亭	☆	市區道路、鐵路面道路	—
導線點、中心樁	⊙	開菜園、竹林	⊠	地類界、田埂界	—	磚牆、鐵欄	—
永久性房屋、3樓 RC 造	⊠	水田、菜園	⊠	路堤、生籬	—	果園、獨立樹	—
2樓磚造、1樓金屬造	⊠	花園、基地	⊠	河流、駁坎	—	草地、細草地	—
廢墟、建築中房屋	⊠	寺廟、臨時性房屋	⊠	水溝、蛇籠	—	電力桿、電信桿	—
摘要	—	電力桿、電信桿	—	水溝、蛇籠	—	水溝、河川流向	—

行政界線略圖	
里界	—
區界	—
市界	—

圖幅接合表		
1873	1973	2073
1872	1972	2072
1871	1971	2071

高雄市都市計畫航測地形圖

1973



平面位置以 TWD67 三角點坐標為基準，採用 GRS67 國際地球原點。

地圖投影採用二度分帶橫梅氏投影，中央子午線 121°E，中央子午線投影尺度比 0.9999。

高程採台灣省一等水準系統。

等高線間隔平地 1 公尺，山坡地 2 公尺。

比例尺：1 / 1000

製圖單位：詮華工程顧問有限公司

製圖年月：中華民國 96 年 8 月

三角點、水準點	變壓箱座、電信箱座	電燈、亭	市區道路、鐵路面道路
導線點、中心樁	開關箱、竹林	地類界、田埂界	磚牆、鐵柵
永久性房屋、3樓 RC造	水田、菜園	路堤、生籬	路壟、土坎
2樓磚造、1樓金屬造	果園、獨立樹	河流、駁坎	水溝、蛇籠
廢墟、建築中房屋	花園、墓地	水溝、河川流向	
寺廟、臨時性房屋	草地、細草地		
電力桿、電信桿	管涵、箱涵		

縣界	市界	區界	里界	鄰界
縣界	市界	區界	里界	鄰界

1874	1974	2074
1873	1973	2073
1872	1972	2072

高雄市都市計畫航測地形圖

2073



平面位置以 TWD67 三點坐標為基準，採用 GRS67 國際地球原子。

地圖投影採用二度分帶橫梅氏投影，中央子午線 121°E，中央子午線投影尺度比 0.9999。

高程採台灣省一等水準系統。

等高線間隔平地 1 公尺，山坡地 2 公尺。

比例尺：1 / 1000

製圖單位：詮華工程顧問有限公司

製圖年月：中華民國 96 年 8 月

三角點、水準點	變壓箱、電信箱	電燈、亭	市區道路、縣路、鄉路、區道
導線點、中心樁	開闢樹、竹林	水田、菜園	地類界、田埂界
永久性房屋、磚 RC 造	果園、獨立樹	花園、墓地	路堤、生溝
2 樓磚造、1 樓木造	草地、細草地	寺廟、臨時性房屋	路型、土坎
廢墟、建築中房屋	電力桿、電信桿	管溝、箱涵	河流、堰坎
電力桿、電信桿			水閘、蛇籠
			水溝、河川流向

圖幅接合表

1974	2074	2174
1973	2073	2173
1972	2072	2172

行政界線略圖