


# 高速公路岡山交流道附近特定區計畫工 (乙)三分區界樁補建案樁位圖

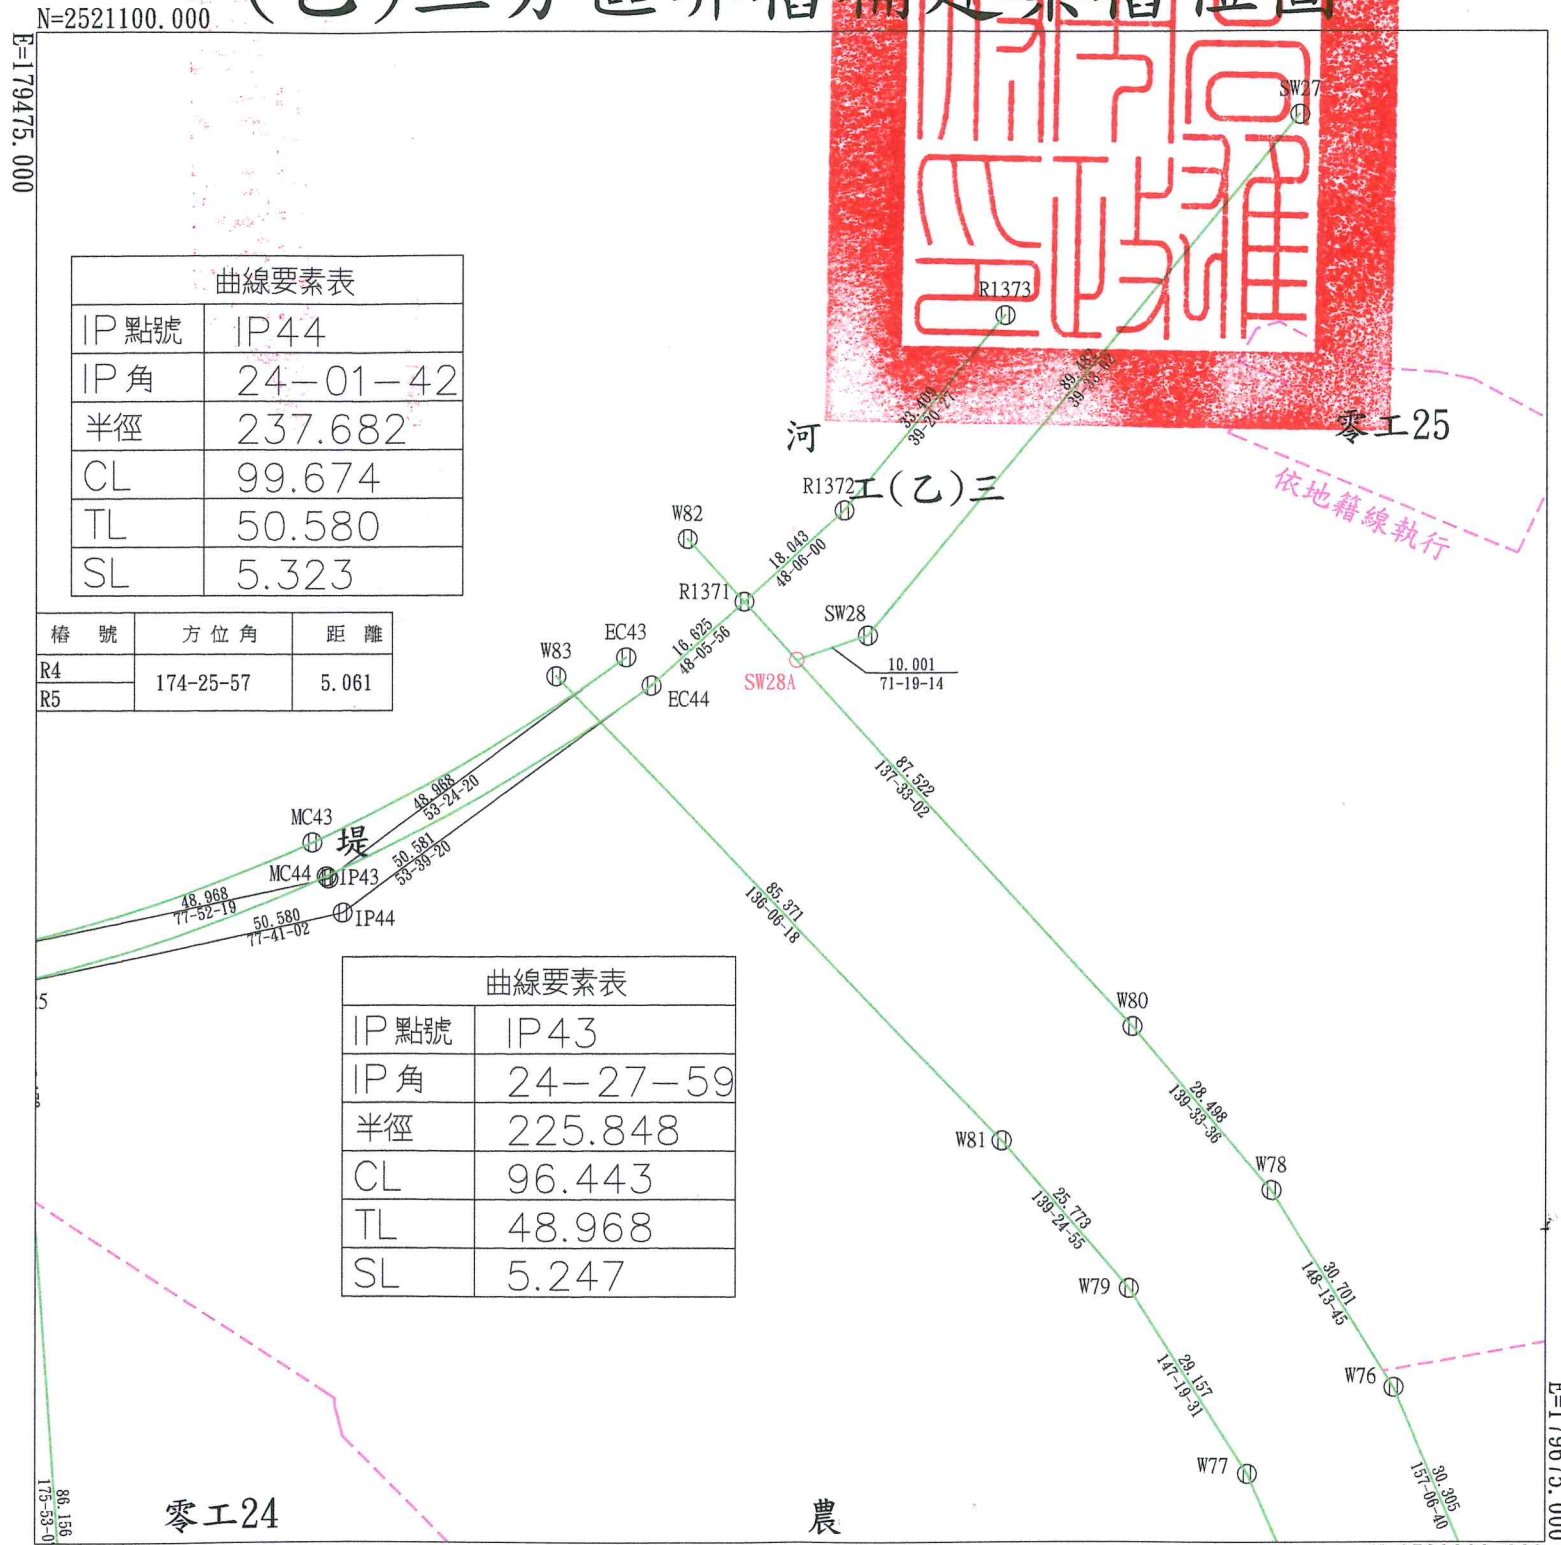

曲線要素表	
IP點號	IP44
IP角	24-01-42
半徑	237.682
CL	99.674
TL	50.580
SL	5.323

樁號	方位角	距離
R4	174-25-57	5.061
R5		

曲線要素表	
IP點號	IP43
IP角	24-27-59
半徑	225.848
CL	96.443
TL	48.968
SL	5.247

