


變更美濃都市計畫(部分河川區為農業區及學校用地) (配合竹子門排水改善工程(第二工區)計畫)案樁位圖

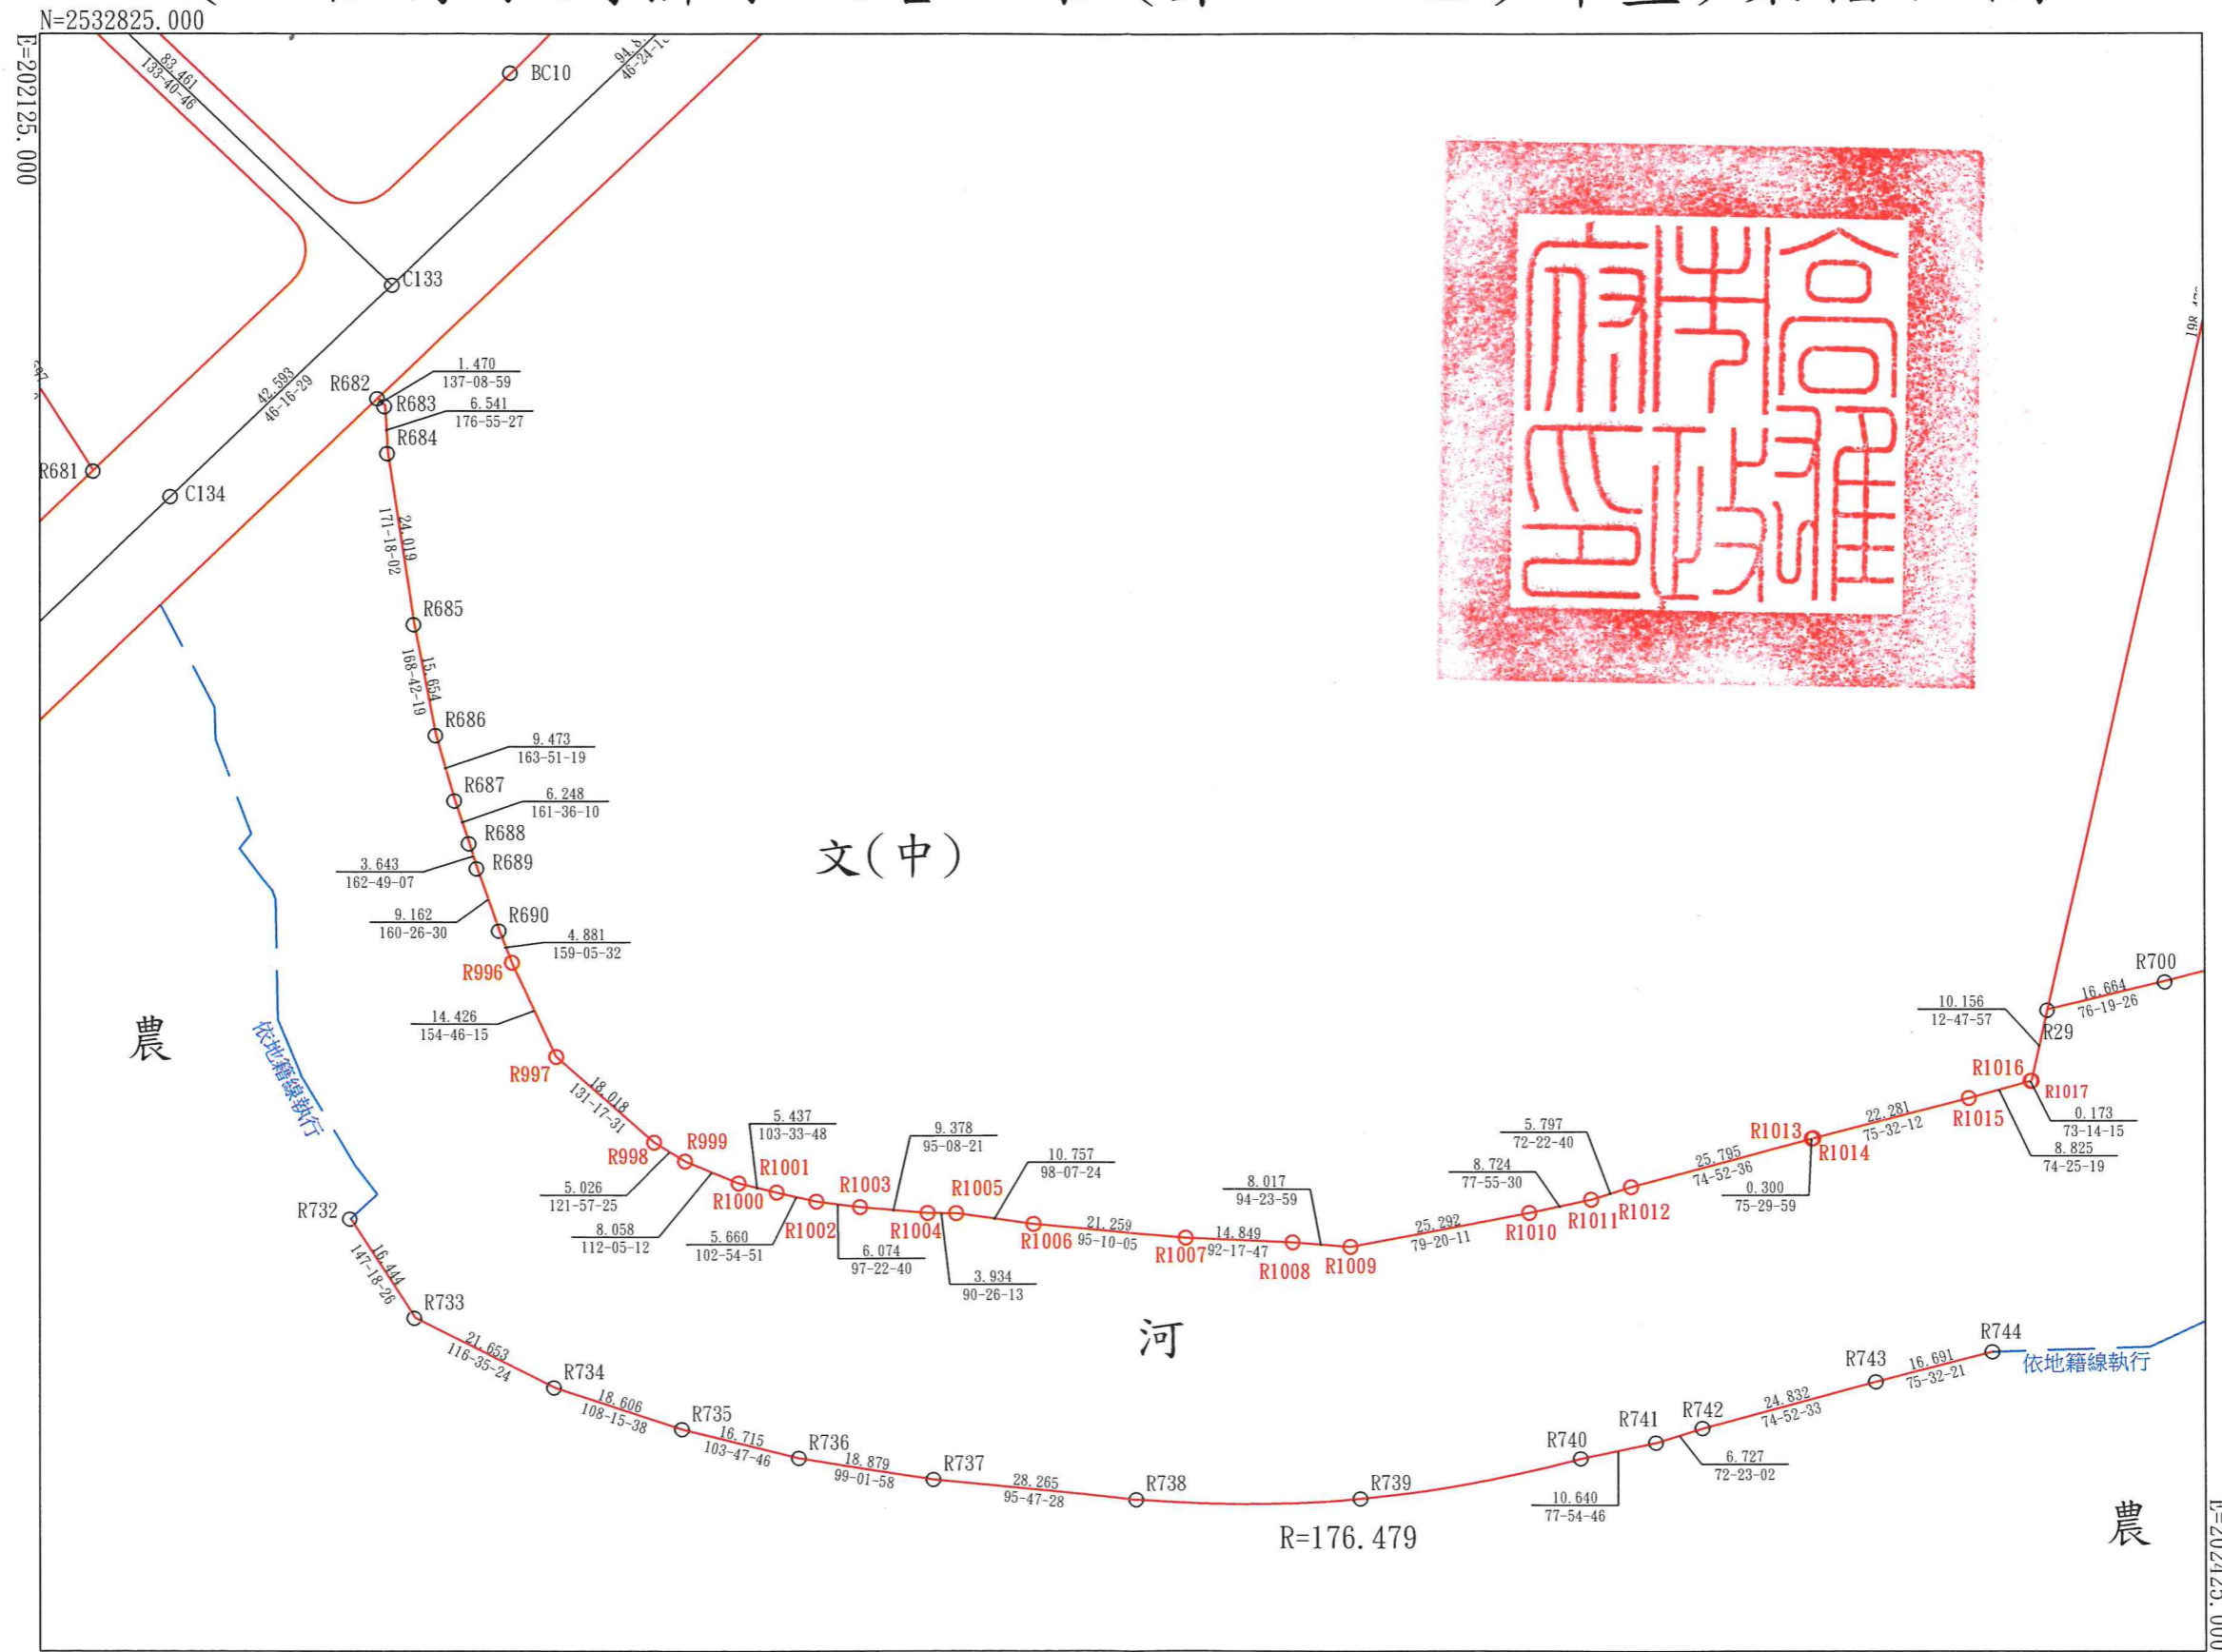

比例尺1:1000