變更高雄市茄萣主要計畫（配合高雄市湖內－茄萣外環道開闢工程）案樁位圖

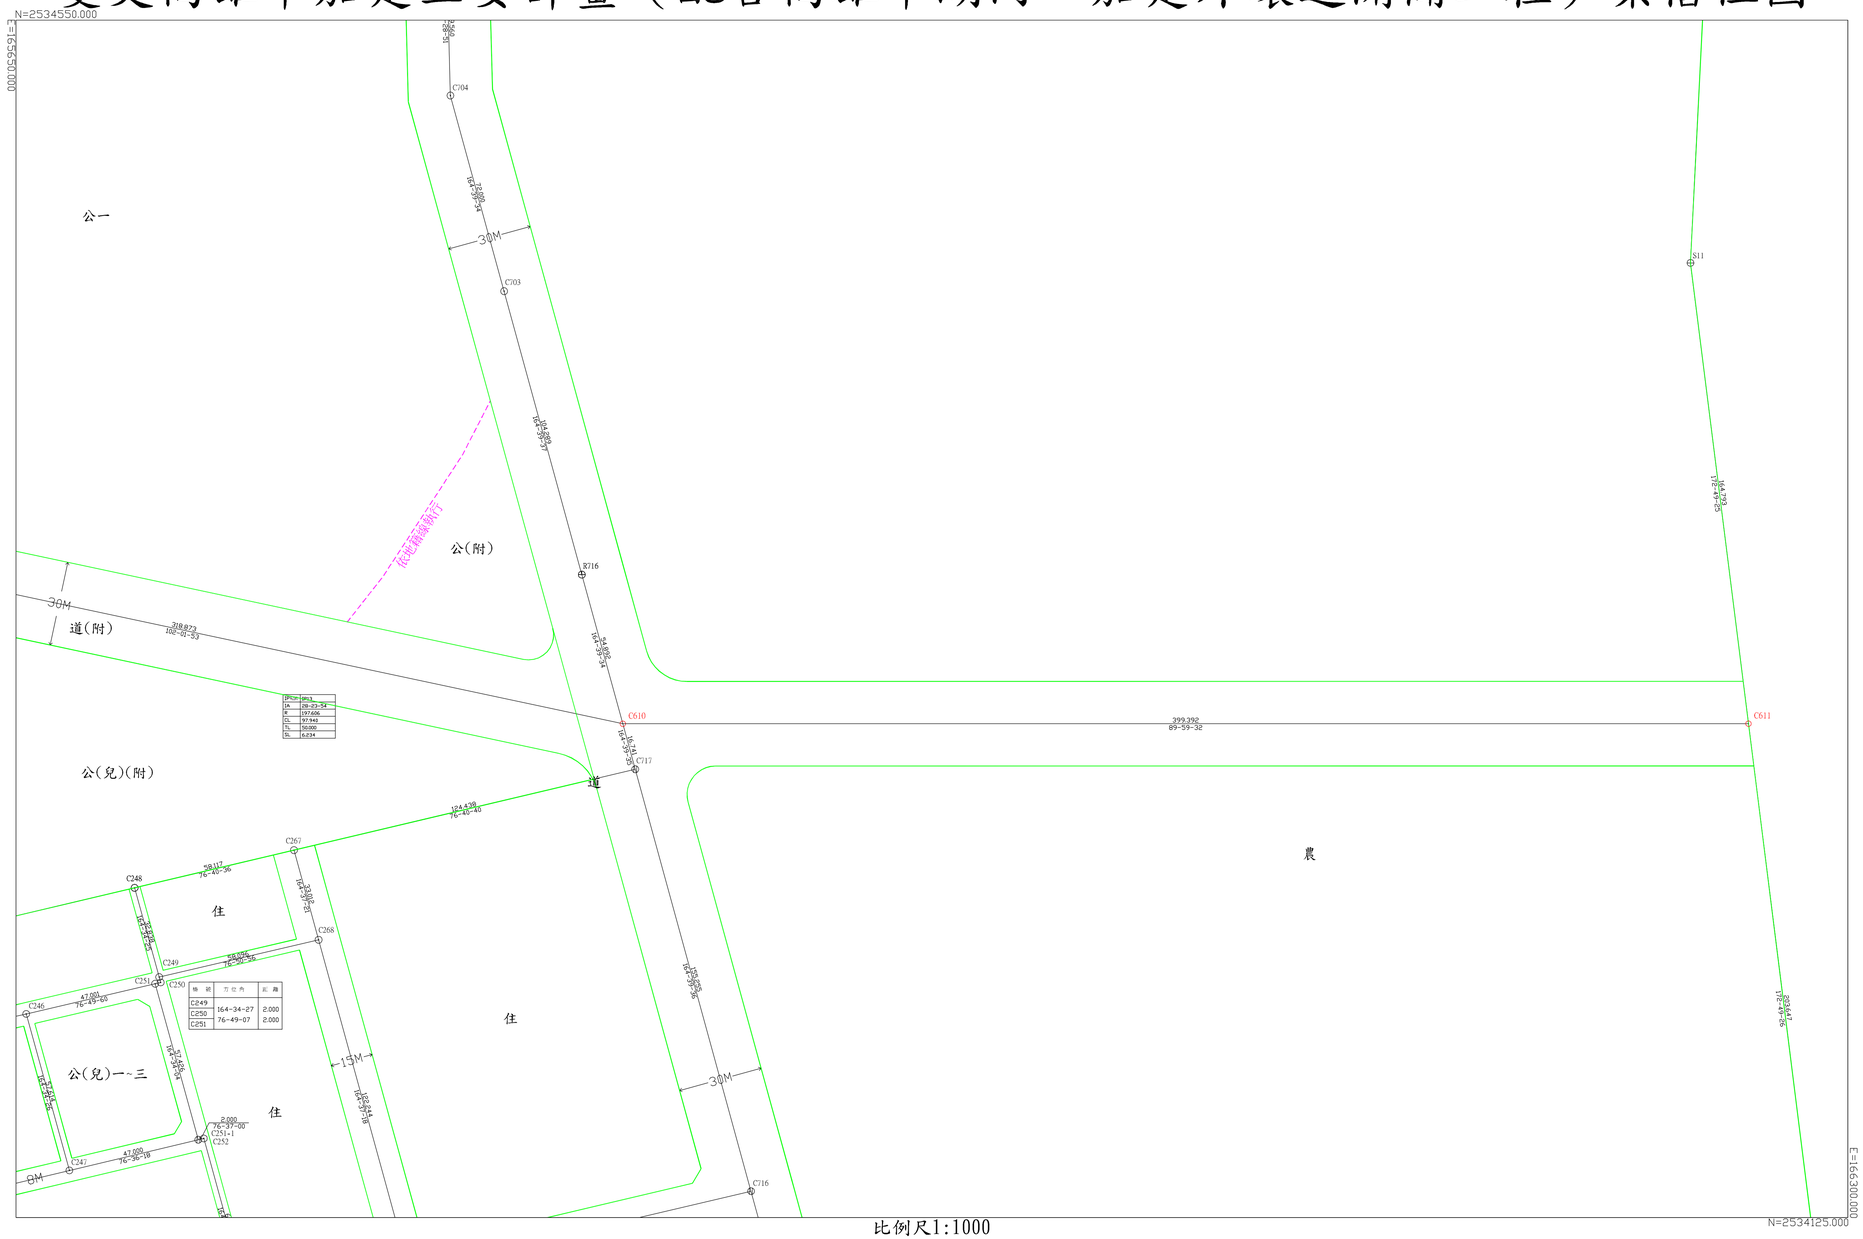

樁號	方位角	距離
C249	164-34-27	2.000
C250	76-49-07	2.000
C251		

IP=	863.
IA	28-23-54
R	197.606
CL	97.940
TL	50.000
SL	6.234

比例尺1:1000