


7(2010)
7(2010)
7(2010)
7(2010)
7(2010)
7(2010)
7(2010)
7(2010)
7(2010)

變更高雄市旗山主要計畫(第二次通盤檢討暨都市計畫圖重製)計畫圖重製疑義案地籍坐標系統樁位圖1

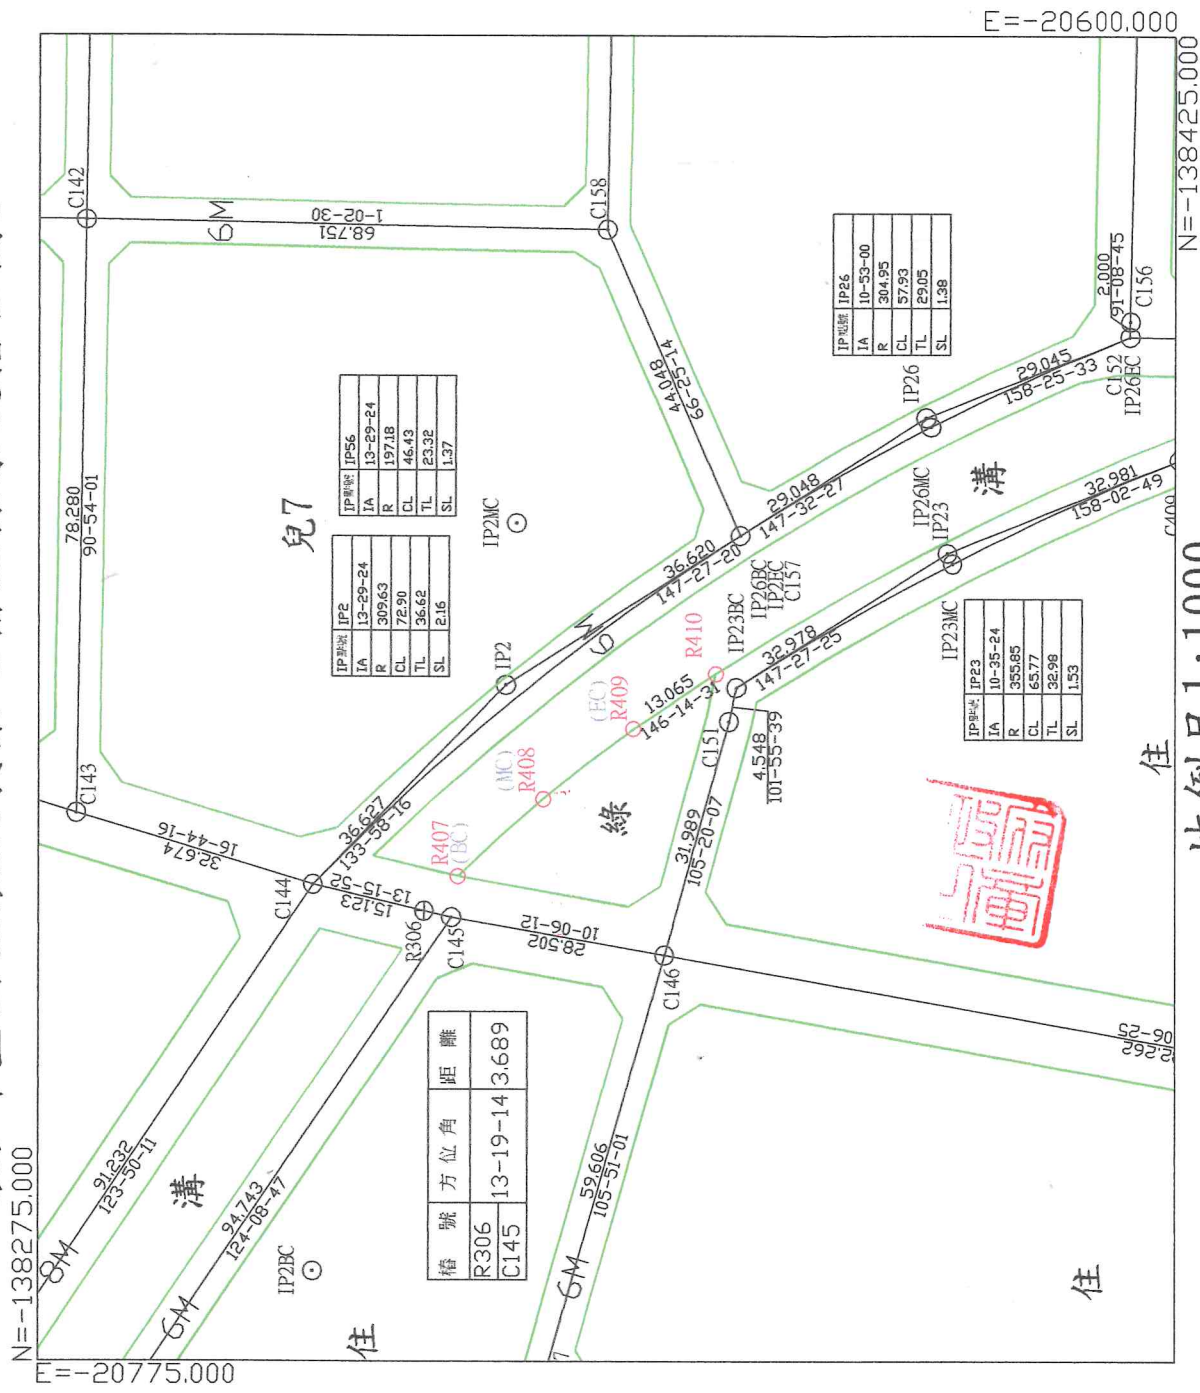

N=-138275.000
E=-20775.000

E=-20600.000
N=-138425.000

兒7

IP點號	IP
IA	13-29-24
R	309.63
CL	72.90
TL	46.43
SL	23.32

IP點號	IP
IA	13-29-24
R	197.18
CL	46.43
TL	23.32
SL	1.37

樁號	方位角	距離
R306	13-19-14	3.689
C145		


IP點號	IP
IA	10-53-00
R	304.95
CL	57.93
TL	29.05
SL	1.98

IP點號	IP
IA	10-35-24
R	355.85
CL	65.77
TL	32.98
SL	1.59



比例尺1:1000

變更高雄市旗山主要計畫(第二次通盤檢討暨都市計畫圖重製)
計畫圖重製疑義案地籍坐標系統樁位圖2

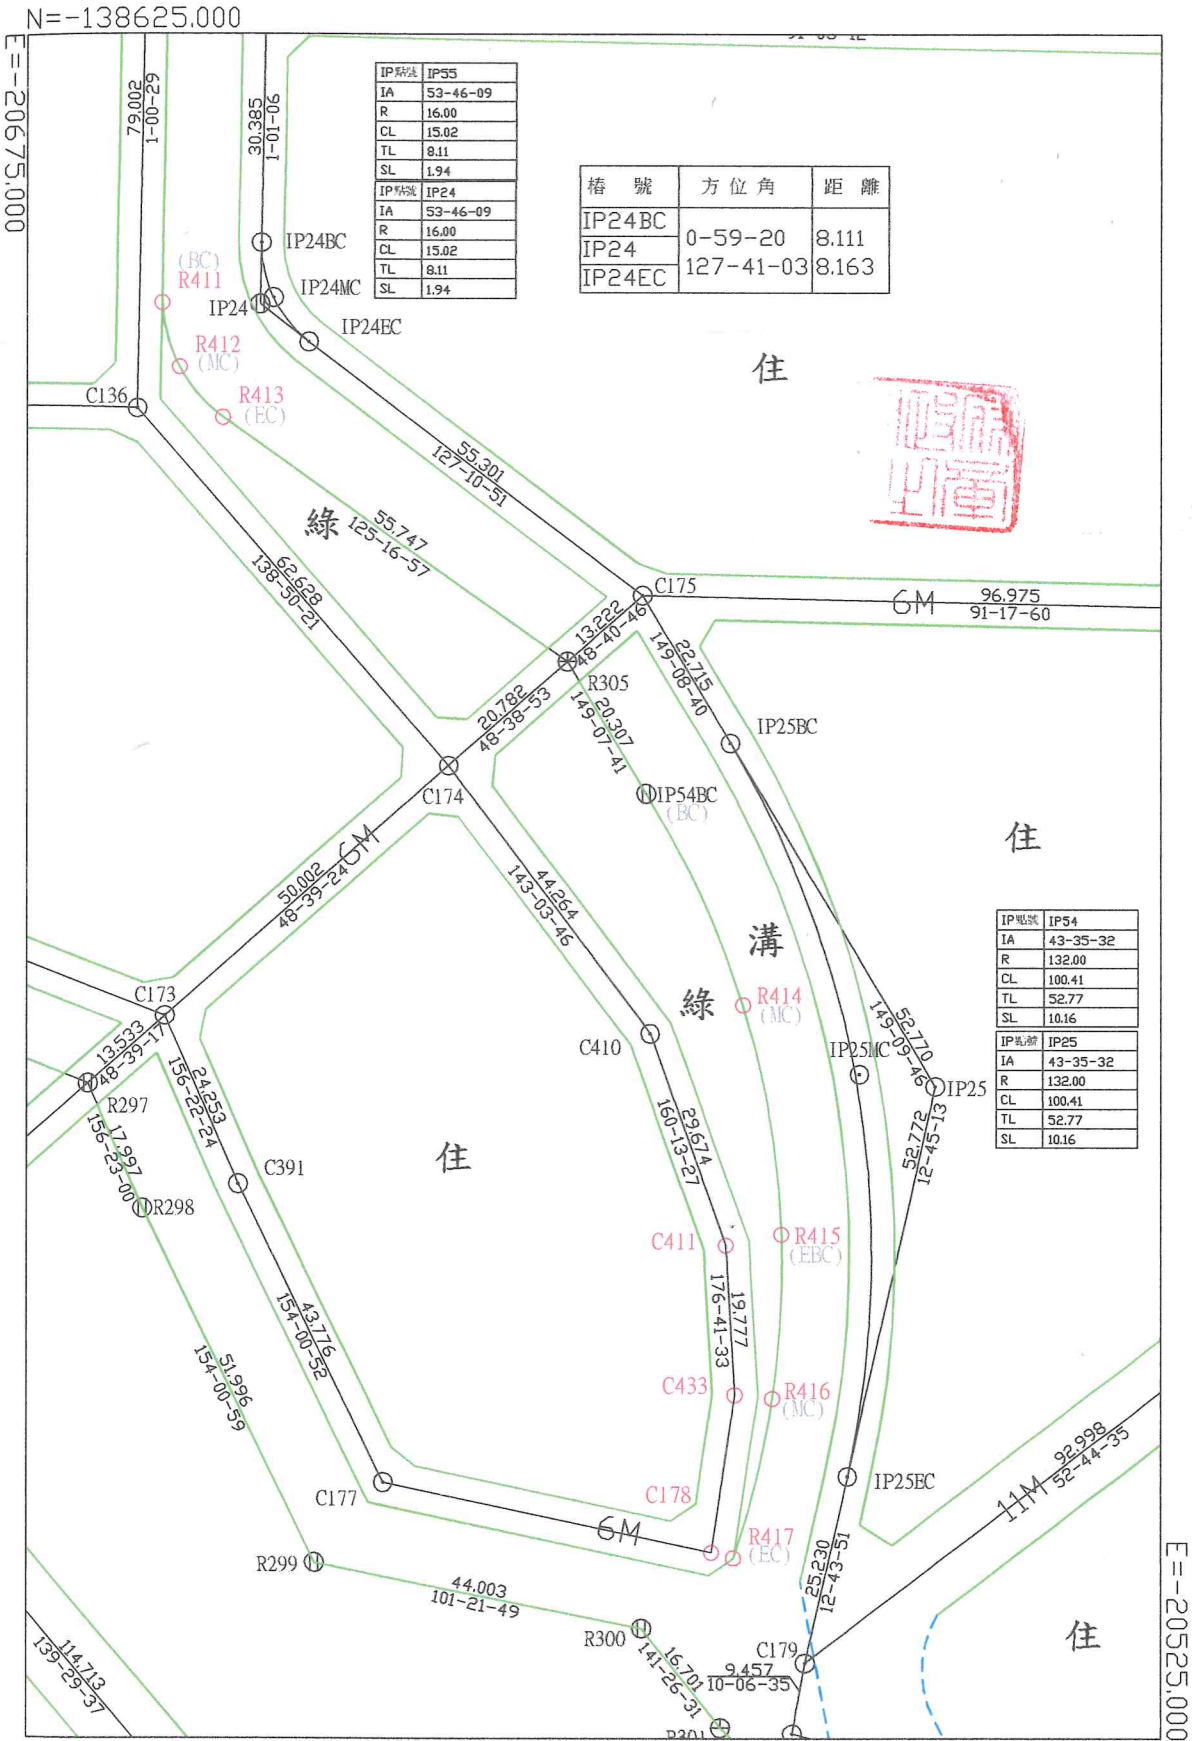


IP點號	IP55
IA	53-46-09
R	16.00
CL	15.02
TL	8.11
SL	1.94
IP點號	IP24
IA	53-46-09
R	16.00
CL	15.02
TL	8.11
SL	1.94

樁號	方位角	距離
IP24BC	0-59-20	8.111
IP24	127-41-03	8.163
IP24EC		


IP點號	IP54
IA	43-35-32
R	132.00
CL	100.41
TL	52.77
SL	10.16
IP點號	IP25
IA	43-35-32
R	132.00
CL	100.41
TL	52.77
SL	10.16

比例尺1:1000

變更高雄市旗山主要計畫(第二次通盤檢討暨都市計畫圖重製)計畫圖重製疑義案地籍坐標系統樁位圖3

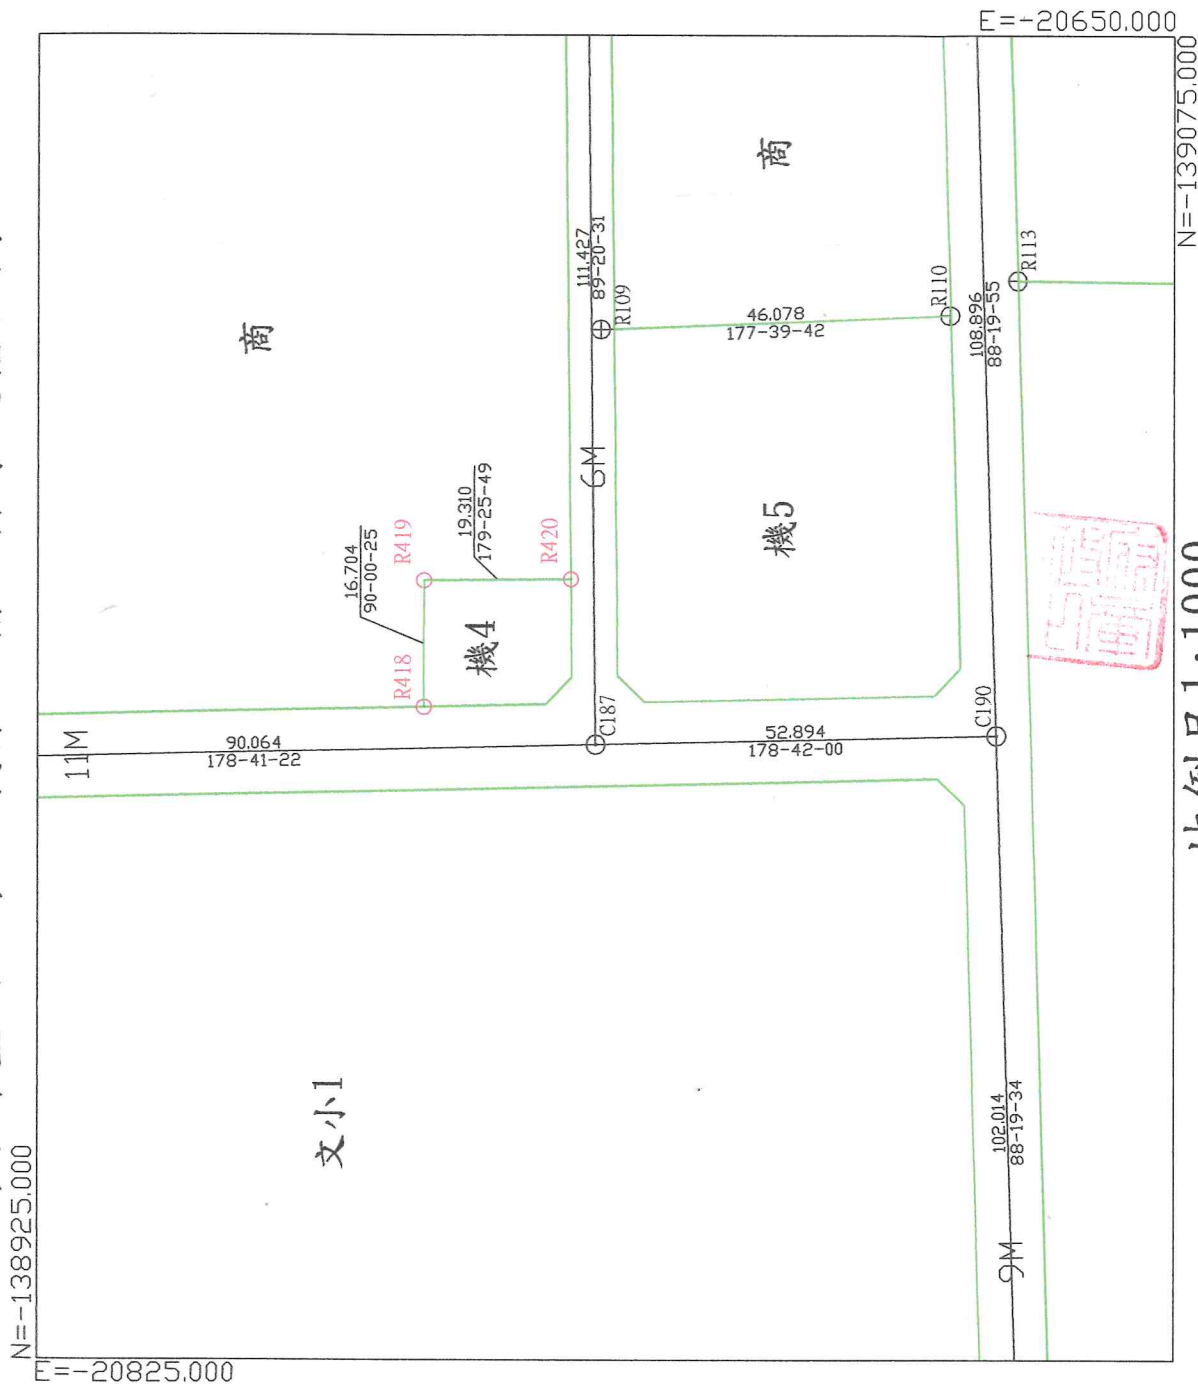


變更高雄市旗山主要計畫(第二次通盤檢討暨都市計畫圖重製)
 計畫圖重製疑義案地籍坐標系統樁位圖4

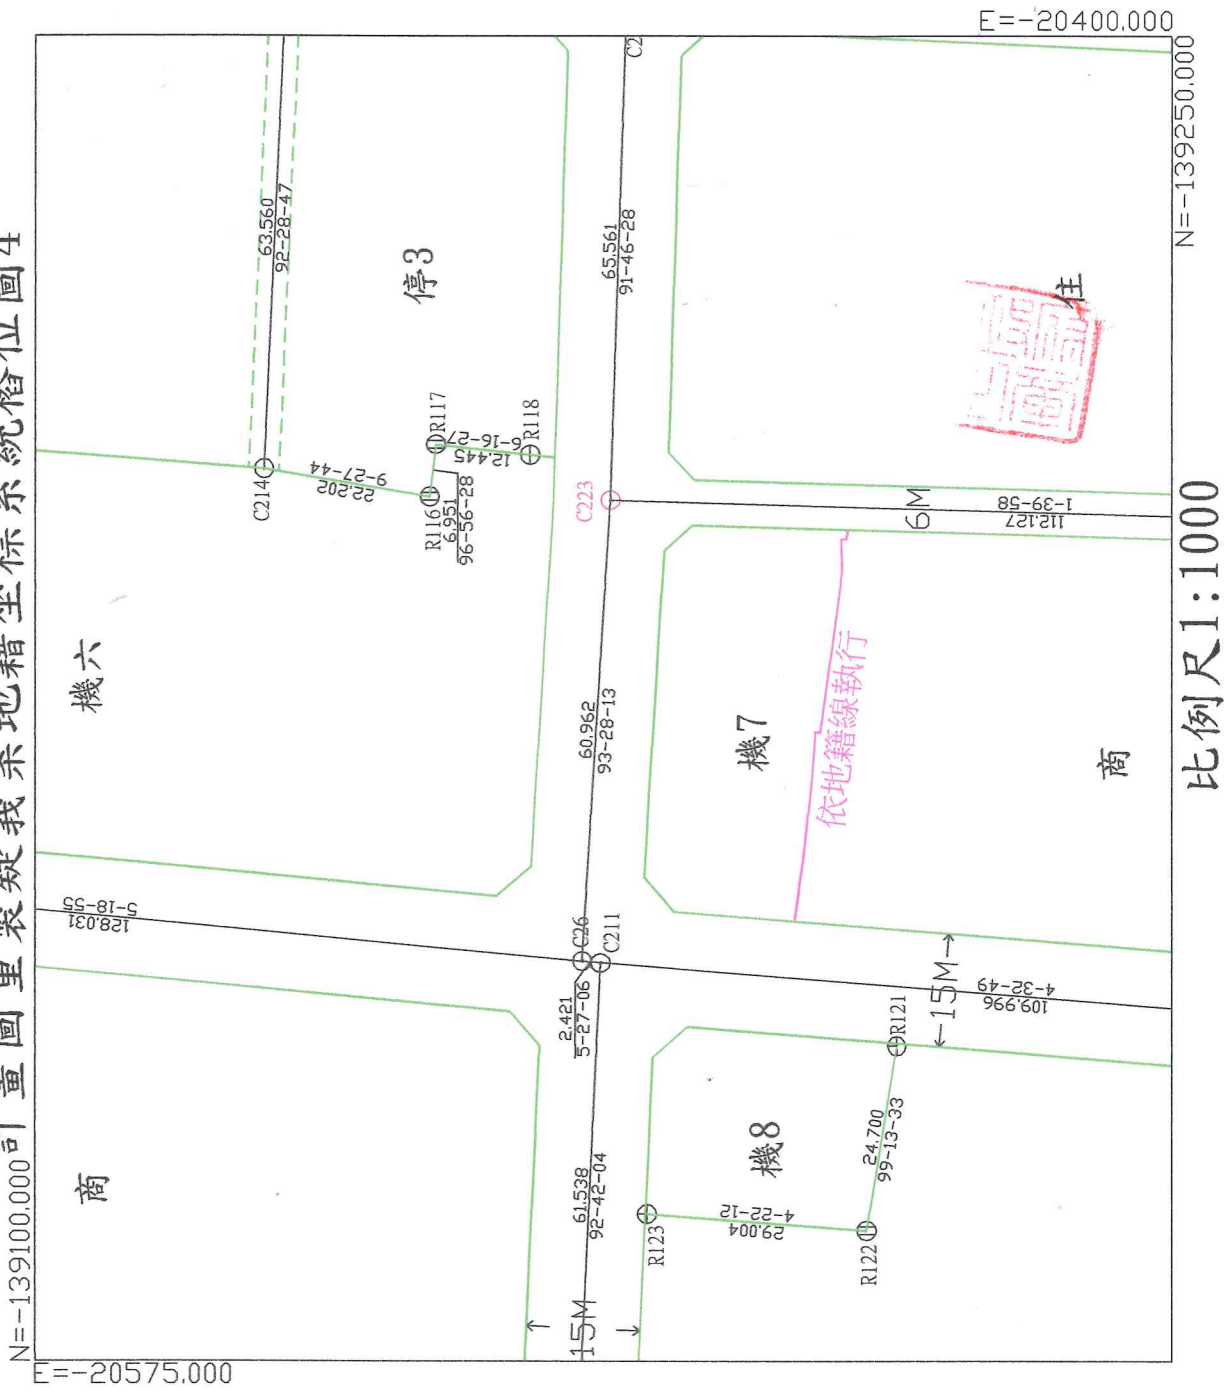


比例尺1:1000

變更高雄市旗山主要計畫(第二次通盤檢討暨都市計畫圖重製)計畫圖重製疑義案地籍坐標系統樁位圖5

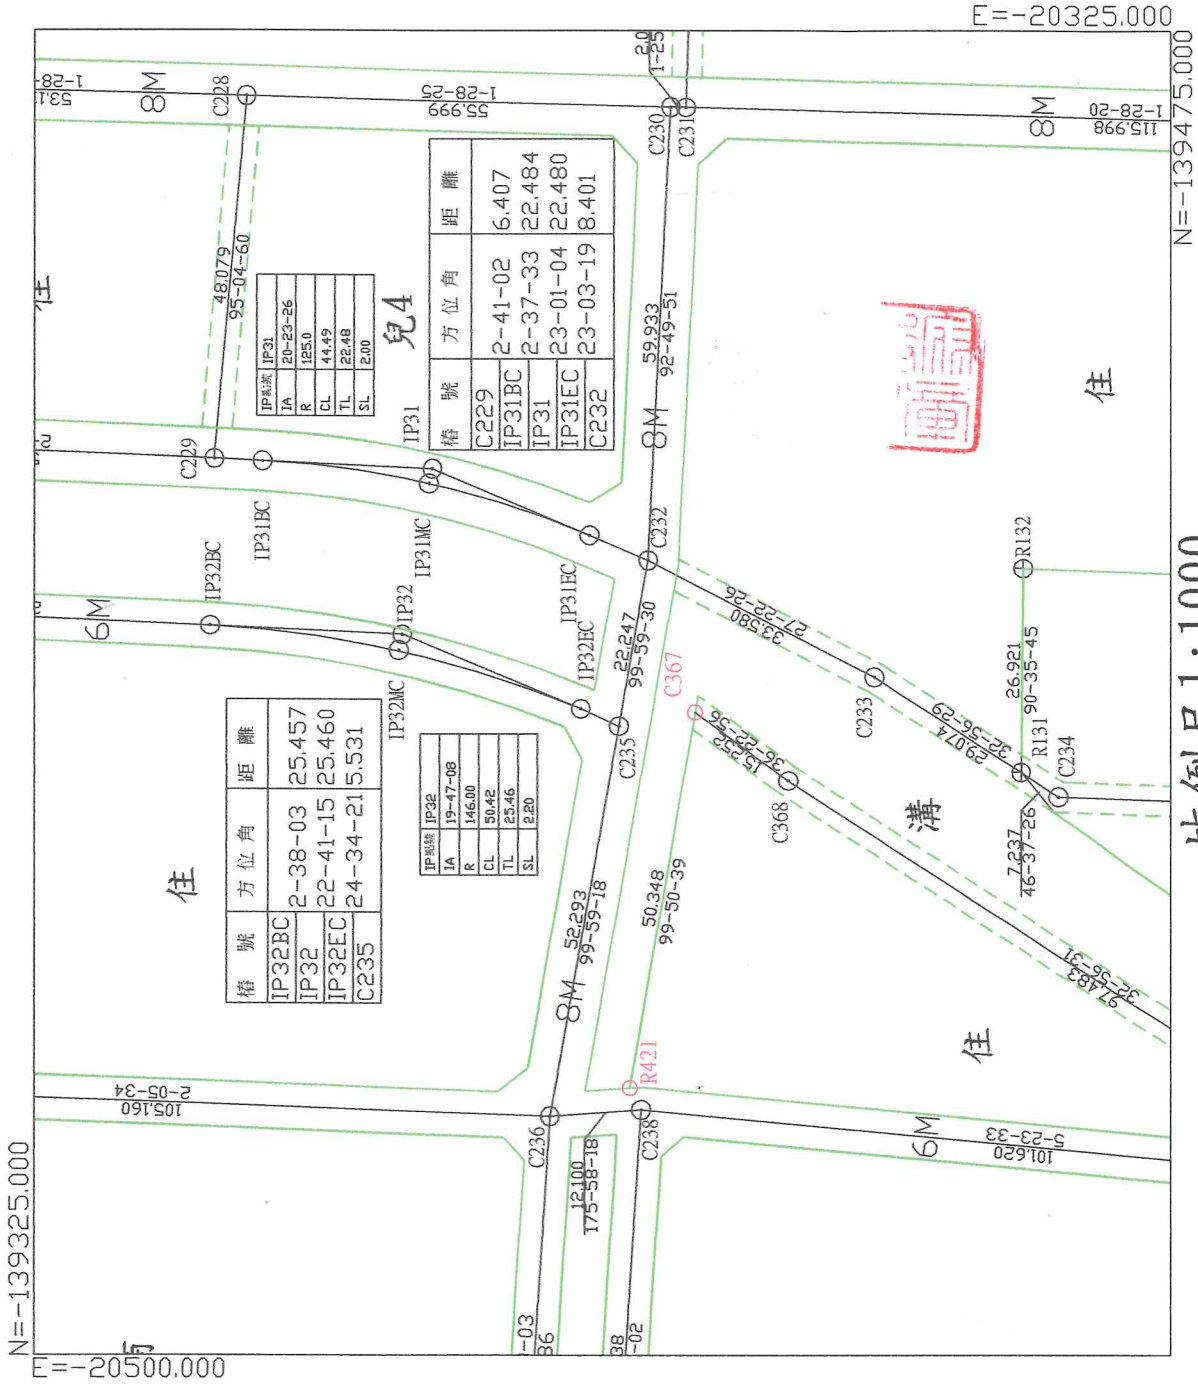


比例尺1:1000

變更高雄市旗山主要計畫(第二次通盤檢討暨都市計畫圖重製)計畫圖重製疑義案TWD67坐標系統樁位圖6

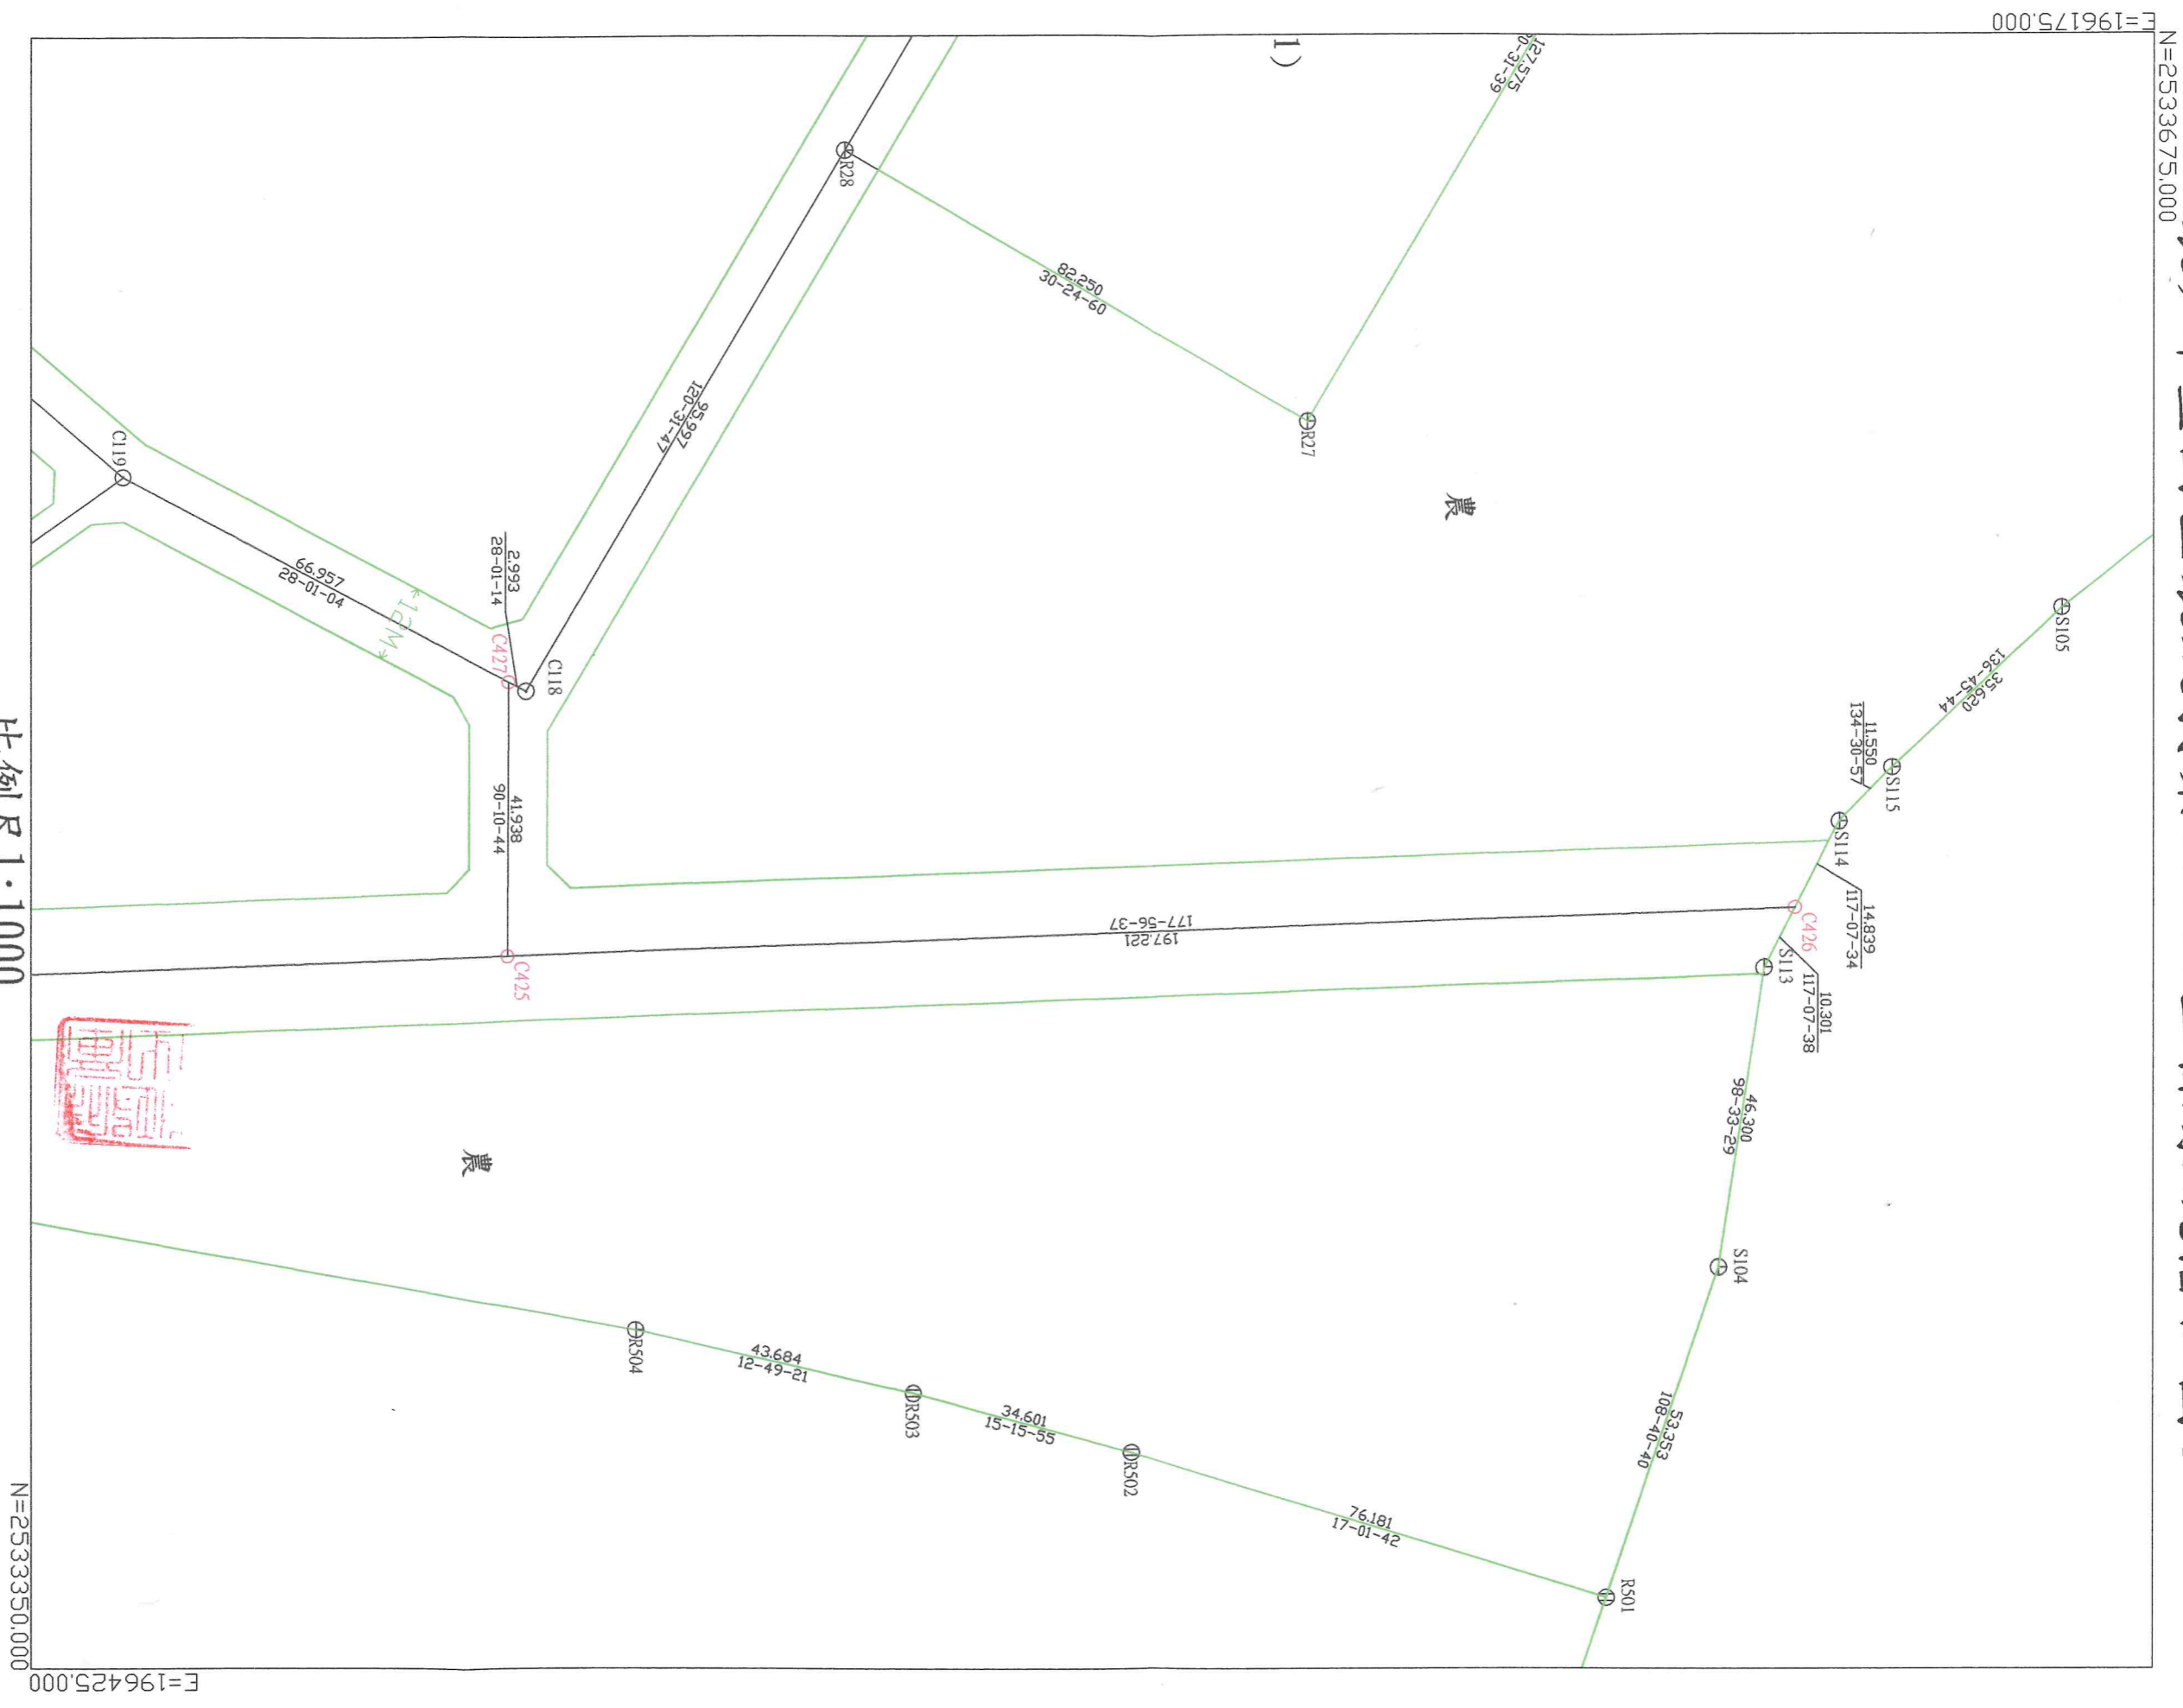

重慶市都市計畫暨討論第二次主要計畫(重慶圖製圖疑義案TWD67坐標系統樁位圖7)

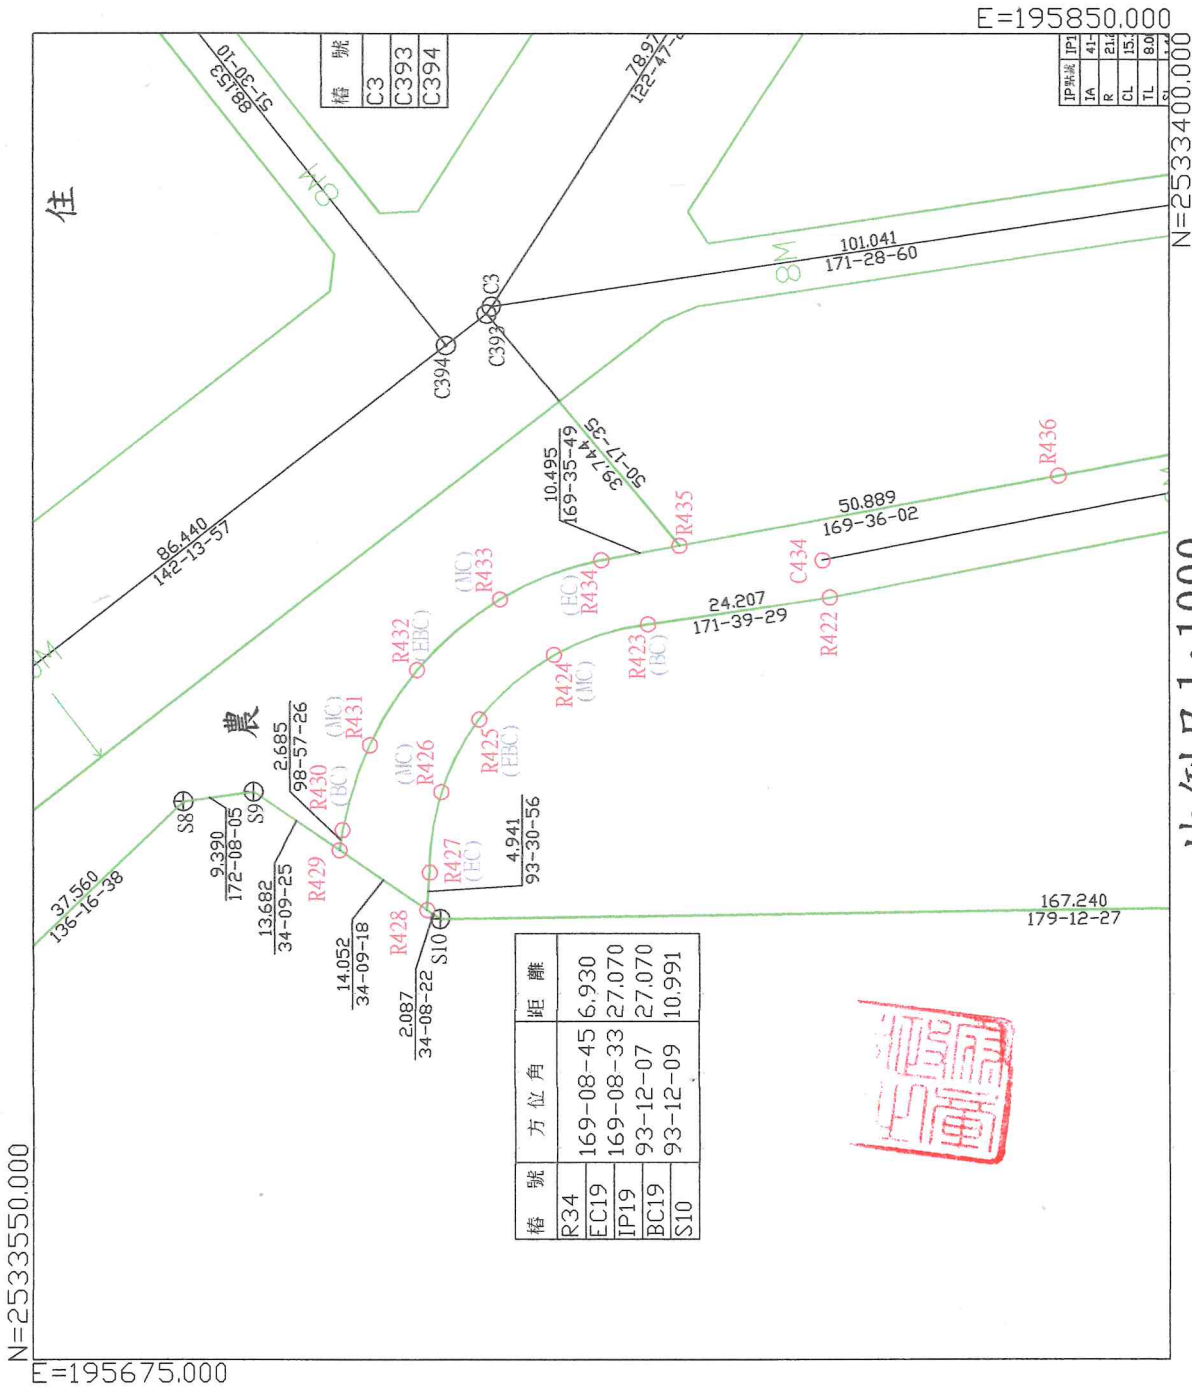

樁號
C3
C393
C394


IP	41
IA	41
R	21
CL	15
TL	80

樁號	方位角	距離
R34	169-08-45	6.930
EC19	169-08-33	27.070
IP19	93-12-07	27.070
BC19	93-12-09	10.991

比例尺 1:1000




變更高雄市旗山主要計畫(第二次通盤檢討暨都市計畫圖重製)計畫圖重製疑義案TWD67坐標系統樁位圖8

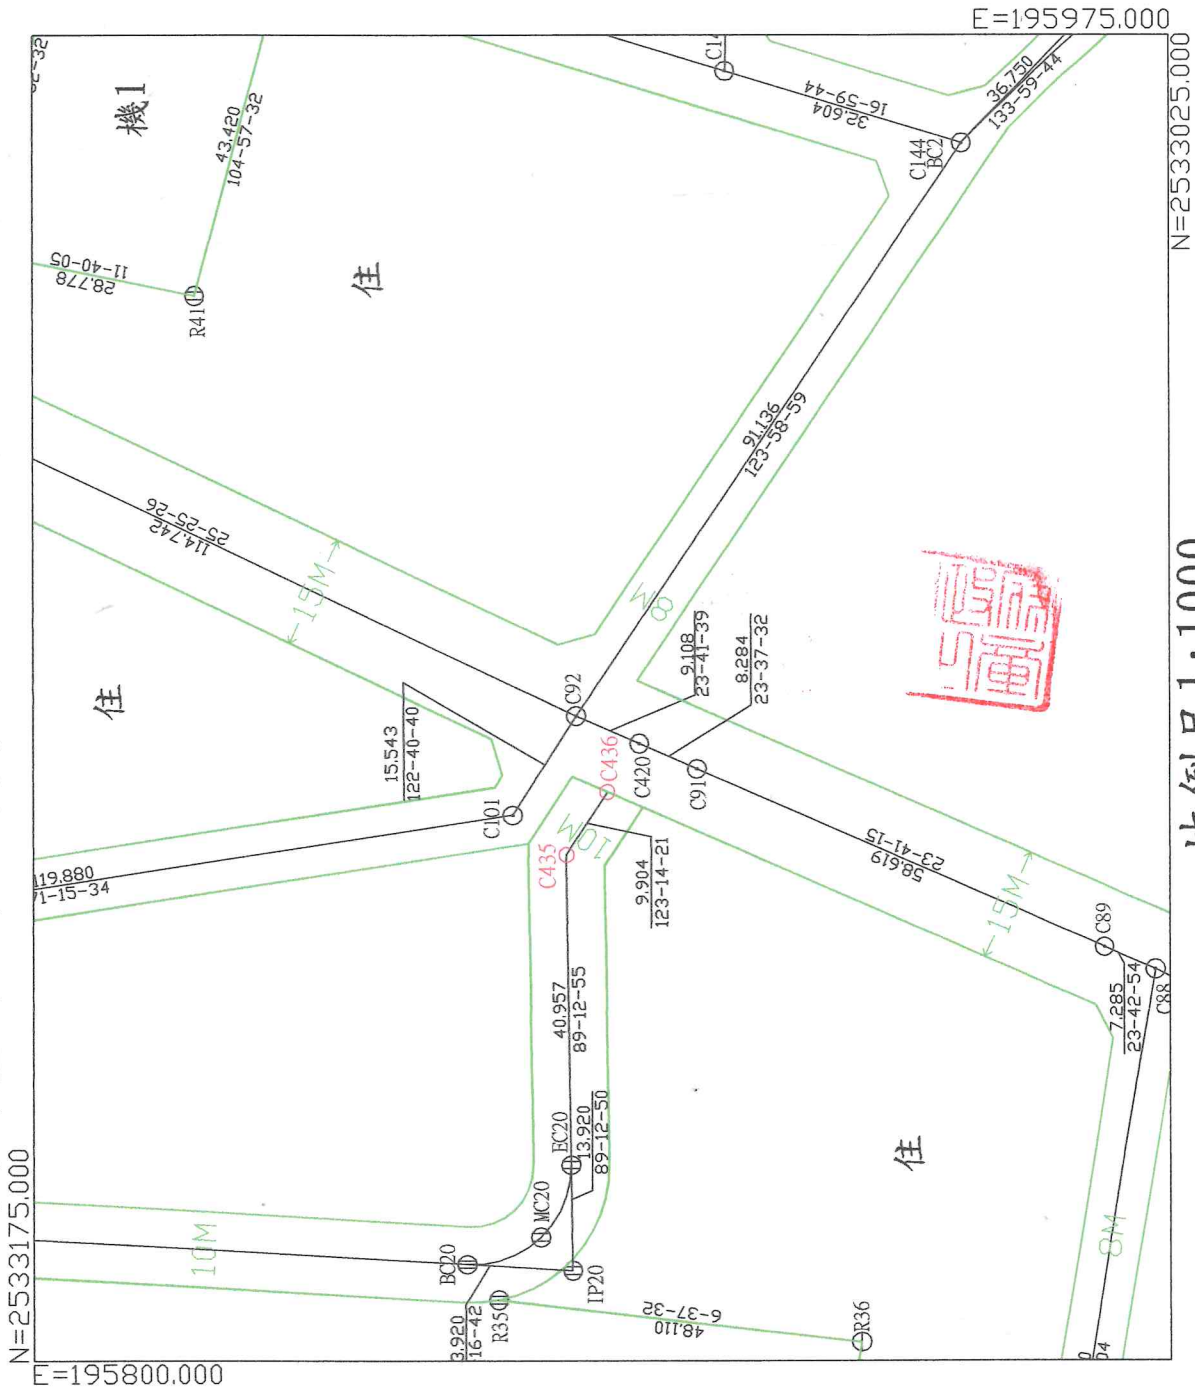


比例尺1:1000

變更高雄市旗山主要計畫(第二次通盤檢討暨都市計畫圖重製)計畫圖重製疑義案TWD67坐標系統樁位圖9

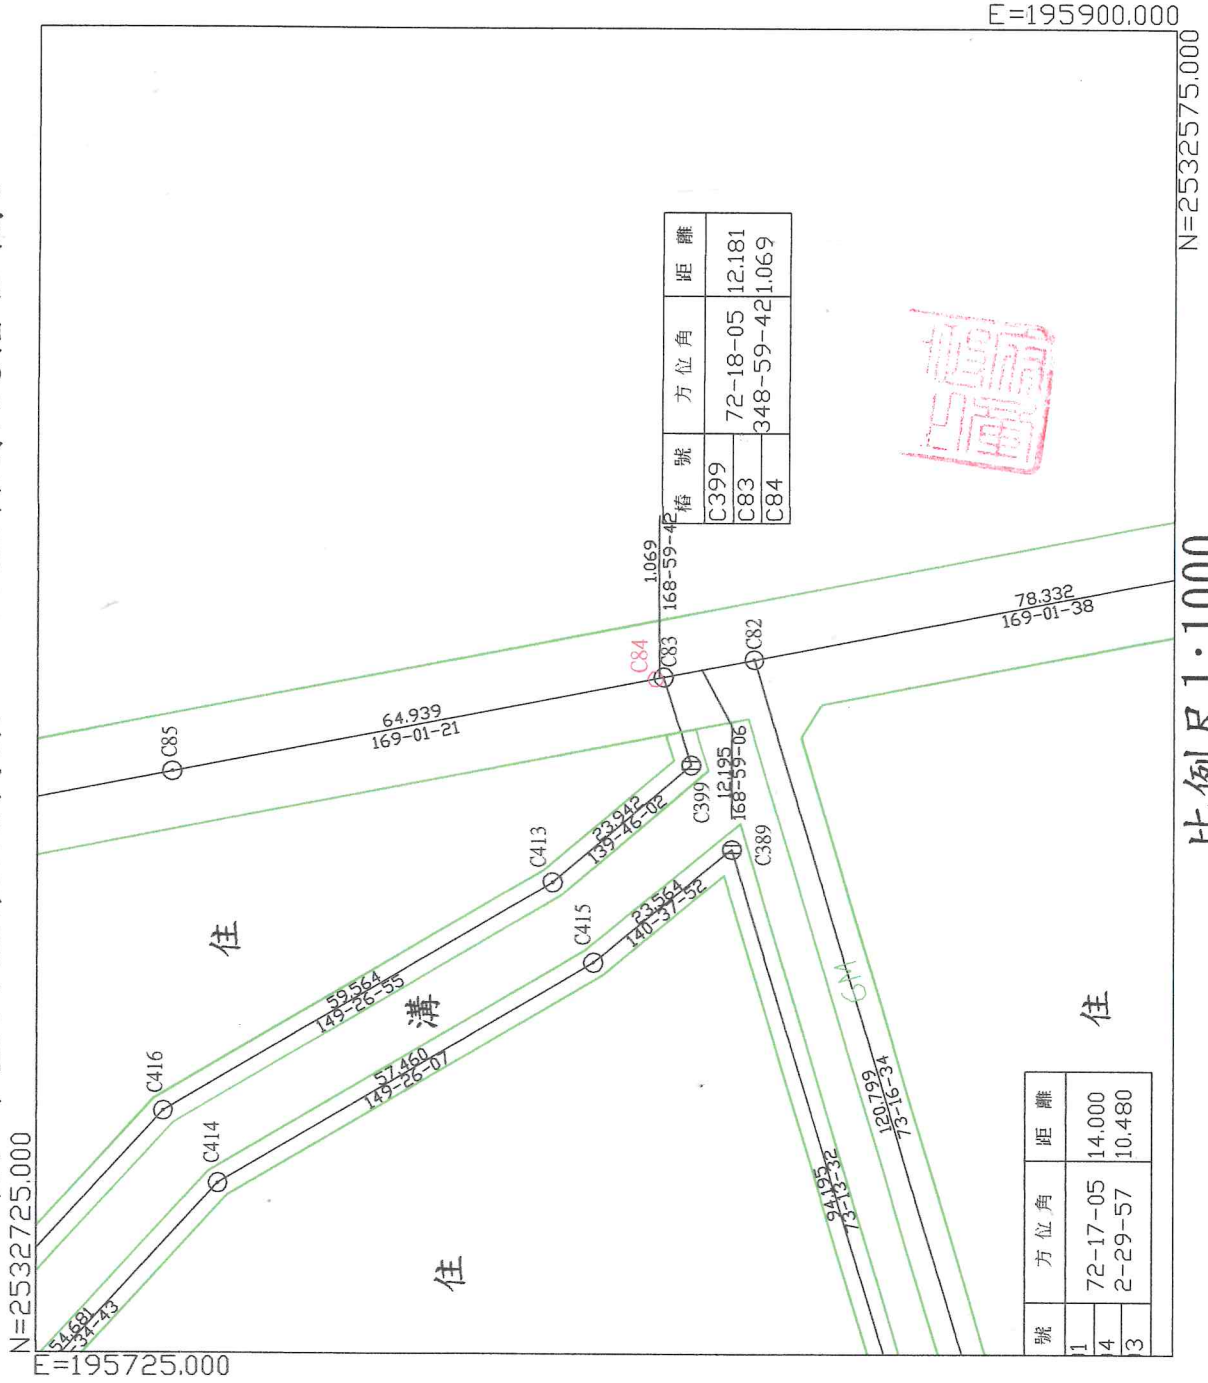


變更高雄市旗山主要計畫(第二次通盤檢討暨都市計畫圖重製)計畫圖重製疑義案TWD67坐標系統樁位圖10

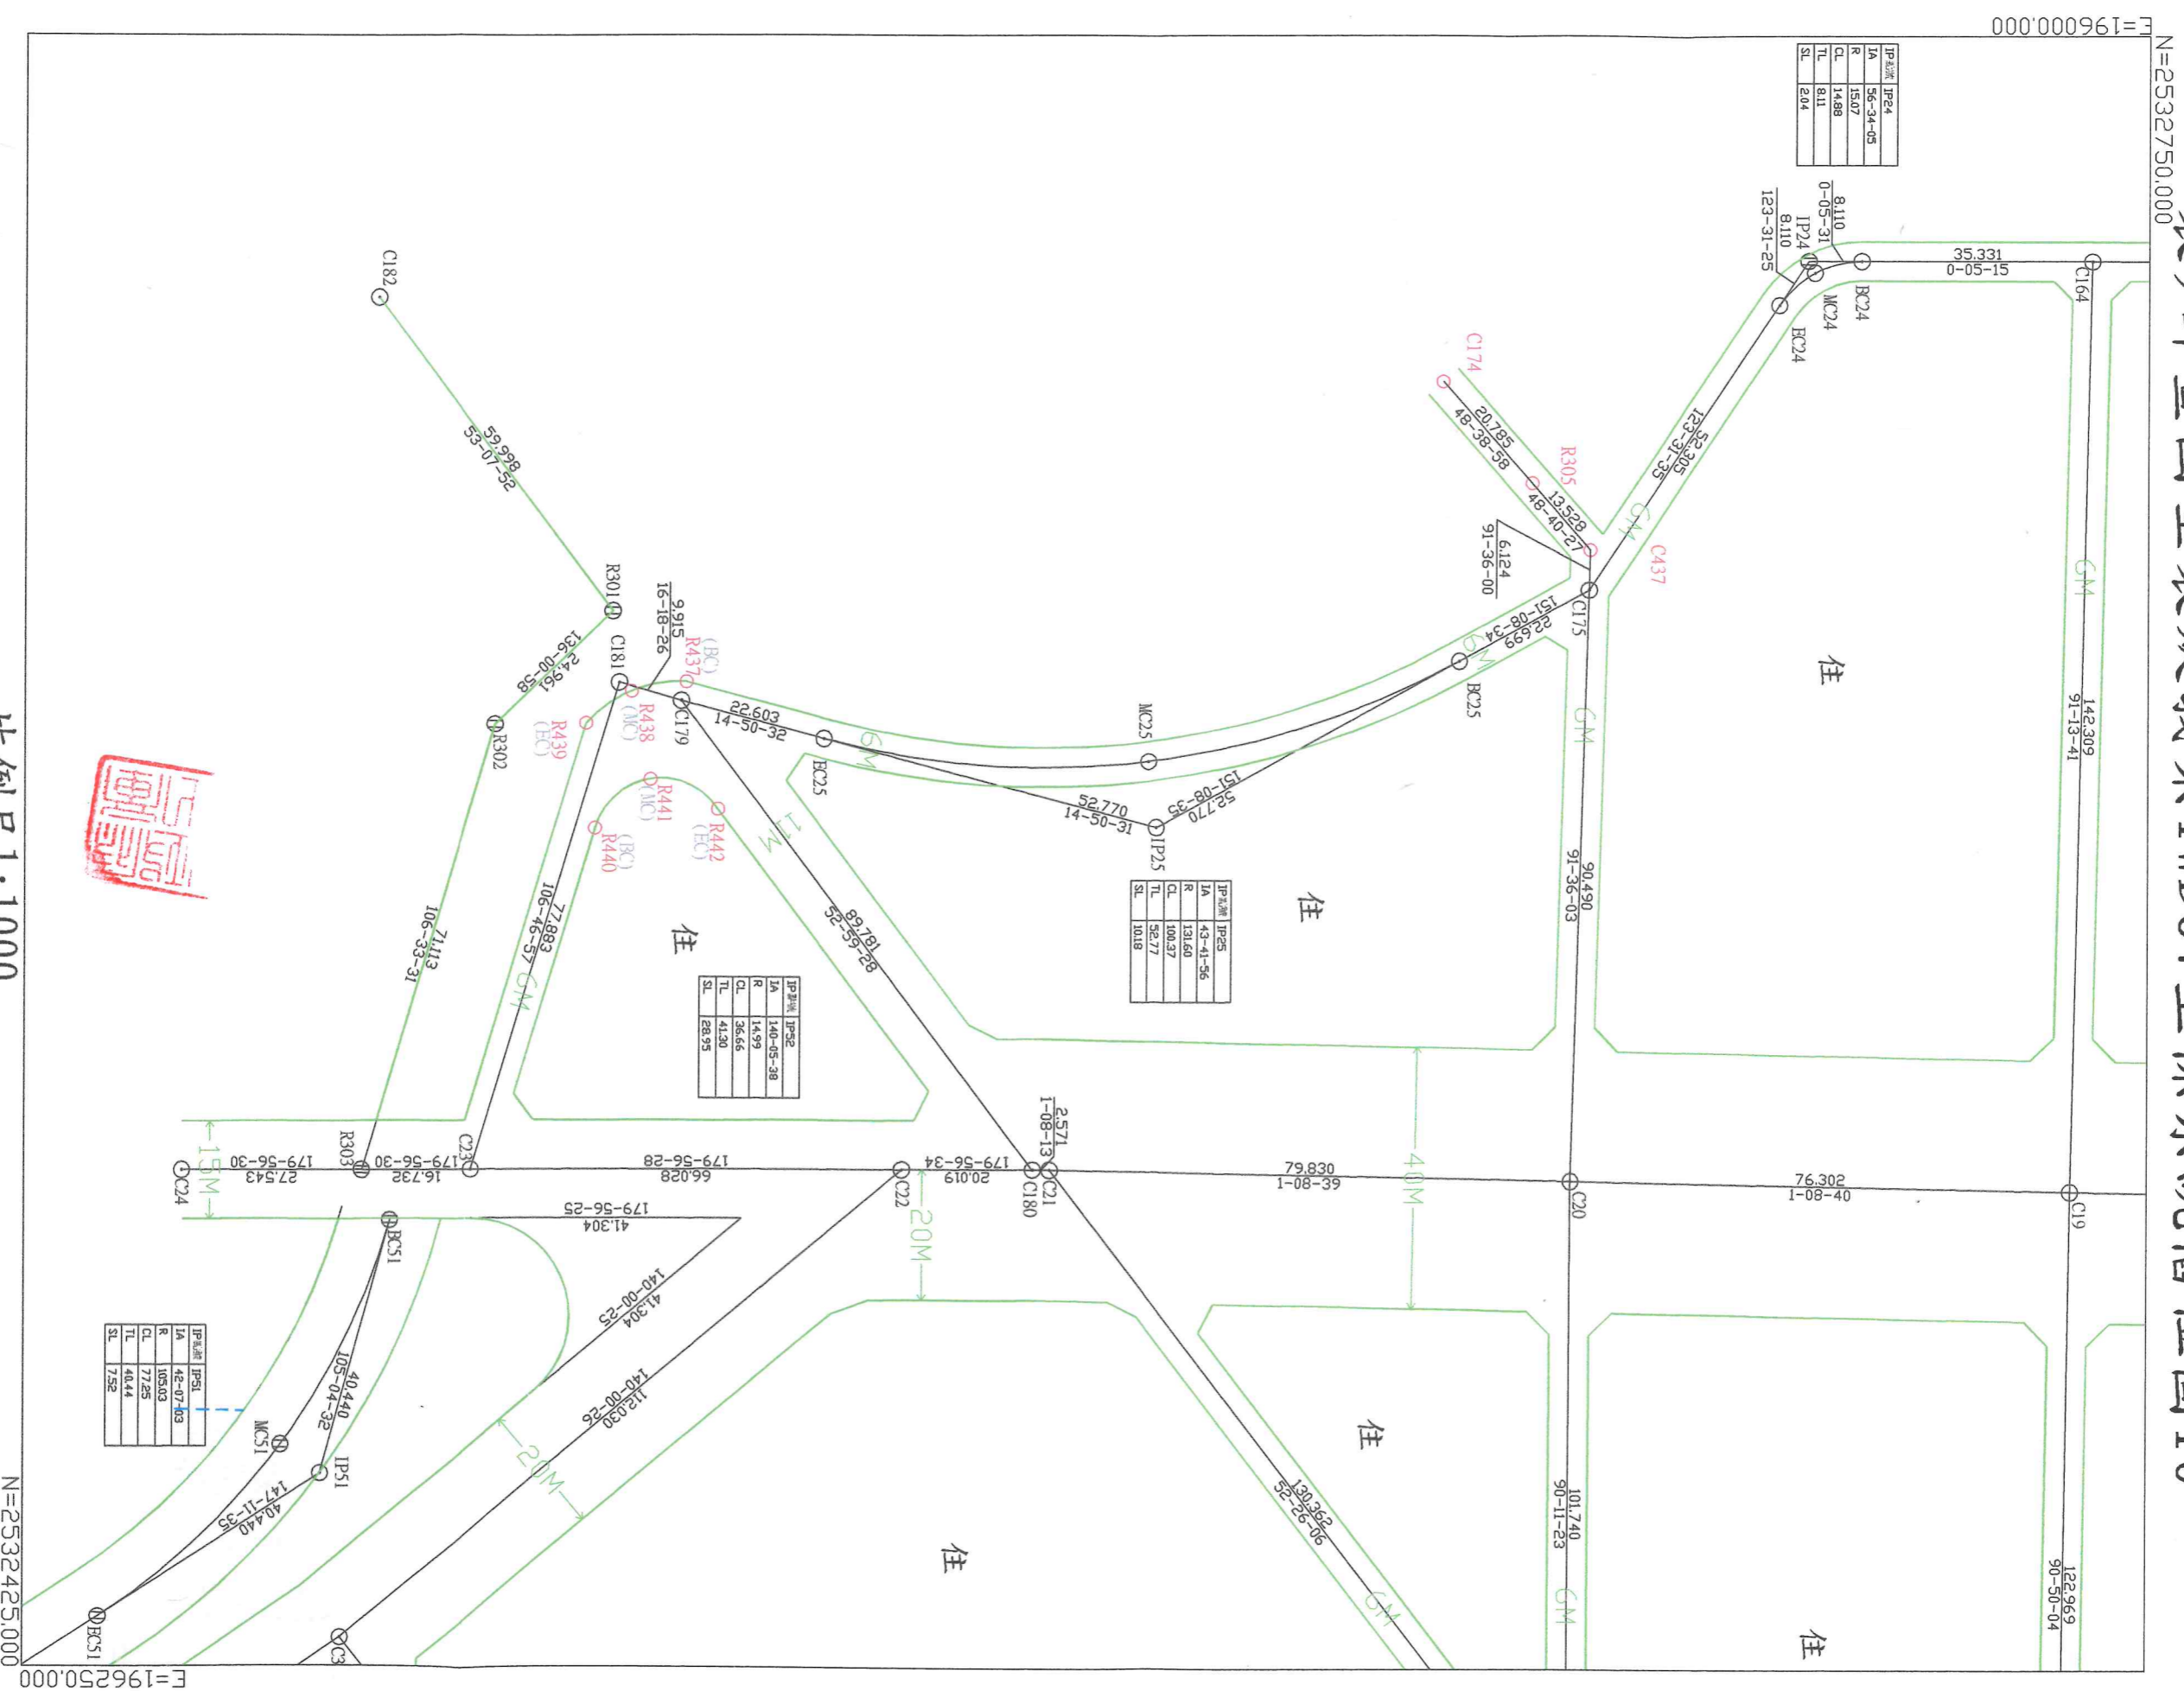


比例尺 1:1000

變更高雄市旗山主要計畫(第二次通盤檢討暨都市計畫圖重製)計畫圖重製疑義案TWD67坐標系統樁位圖11

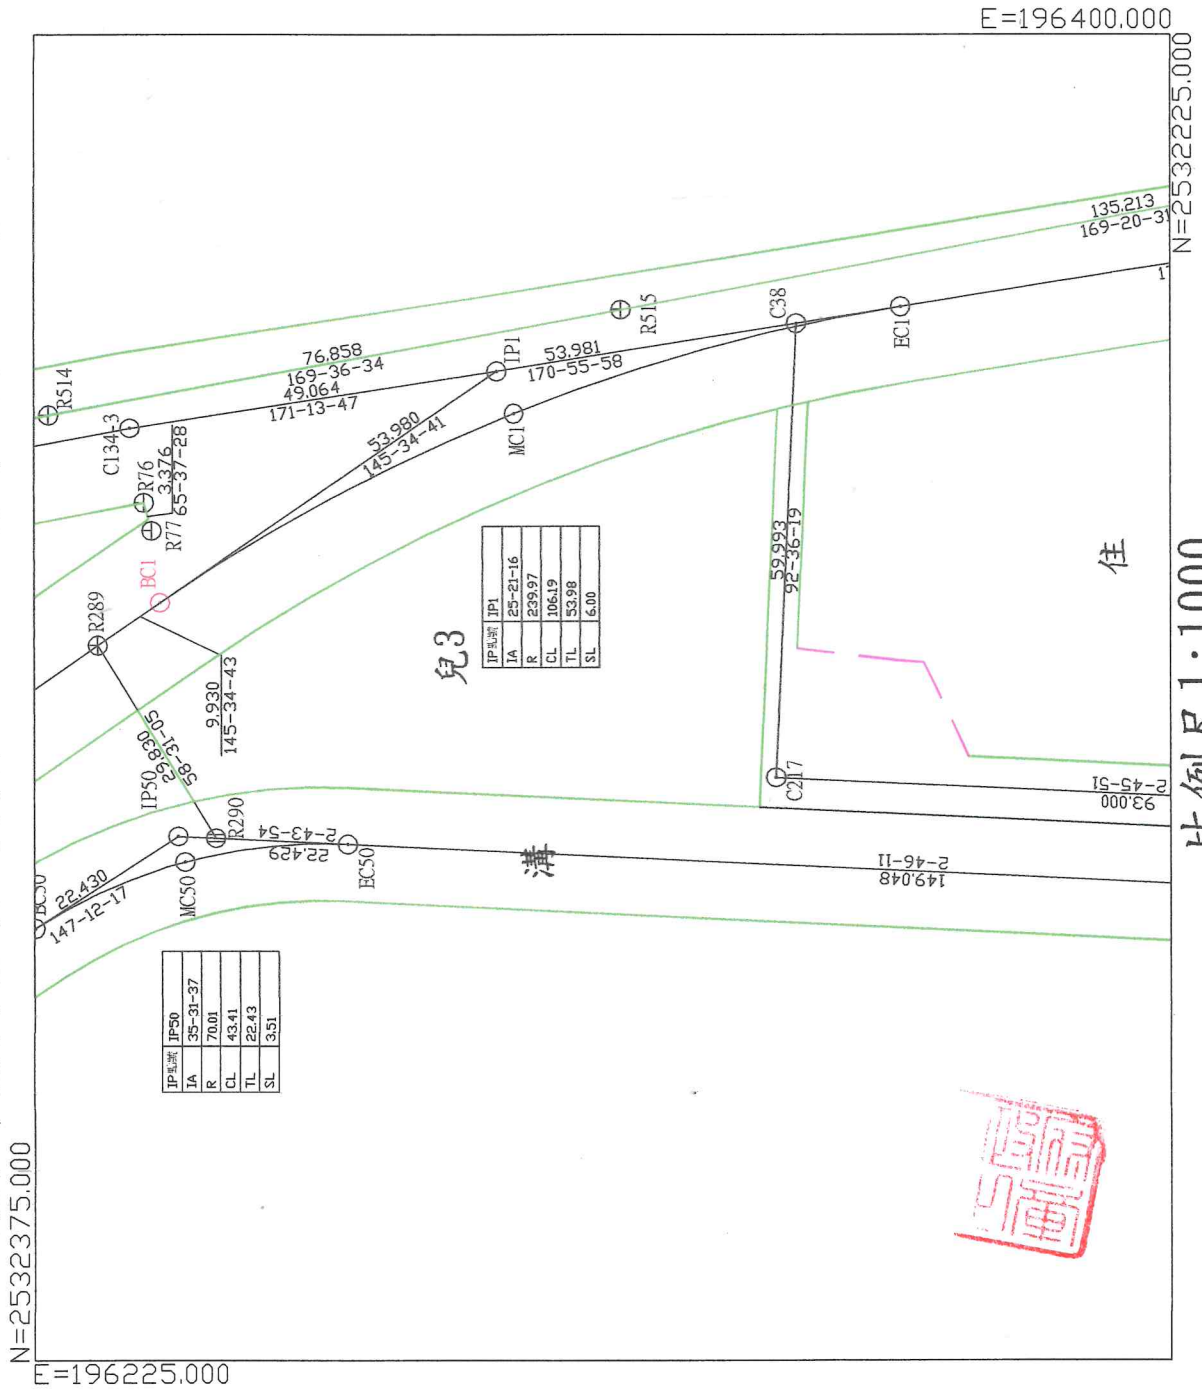

比例尺1:1000

變更高雄市旗山主要計畫(第二次通盤檢討暨都市計畫圖重製)計畫圖重製疑義案TWD67坐標系統樁位圖12

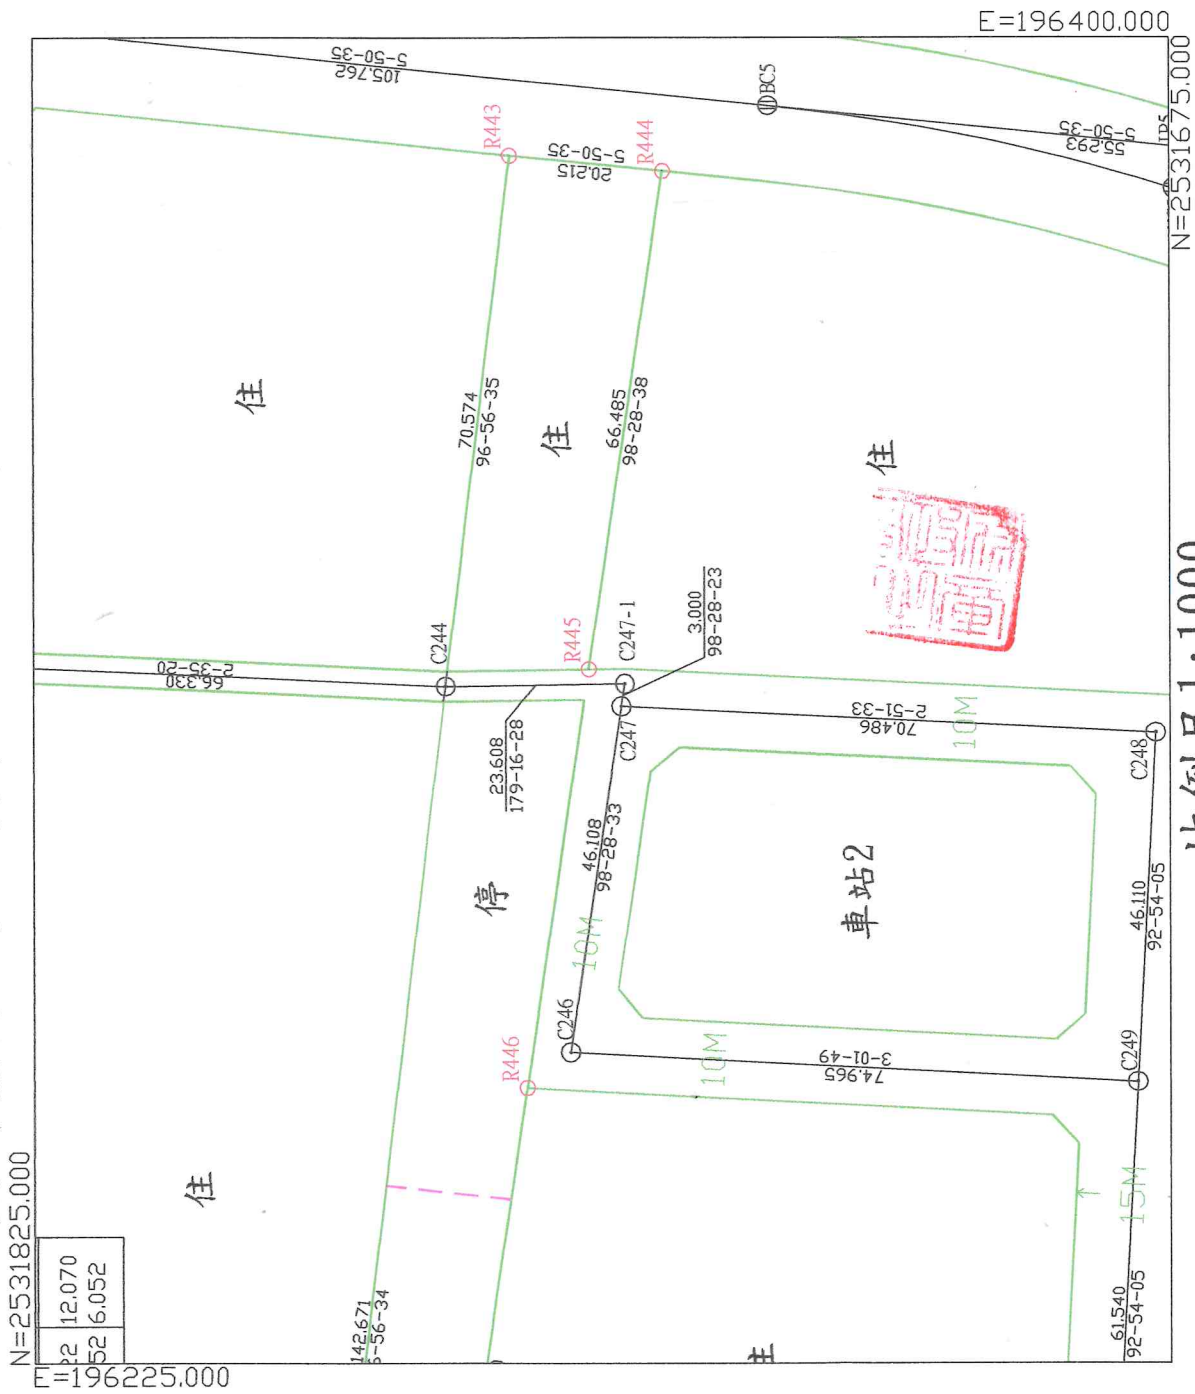


比例尺1:1000

變更高雄市旗山主要計畫(第二次通盤檢討暨都市計畫圖重製)計畫圖重製疑義案TWD67坐標系統樁位圖13

N=2532125.000

E=195575.000

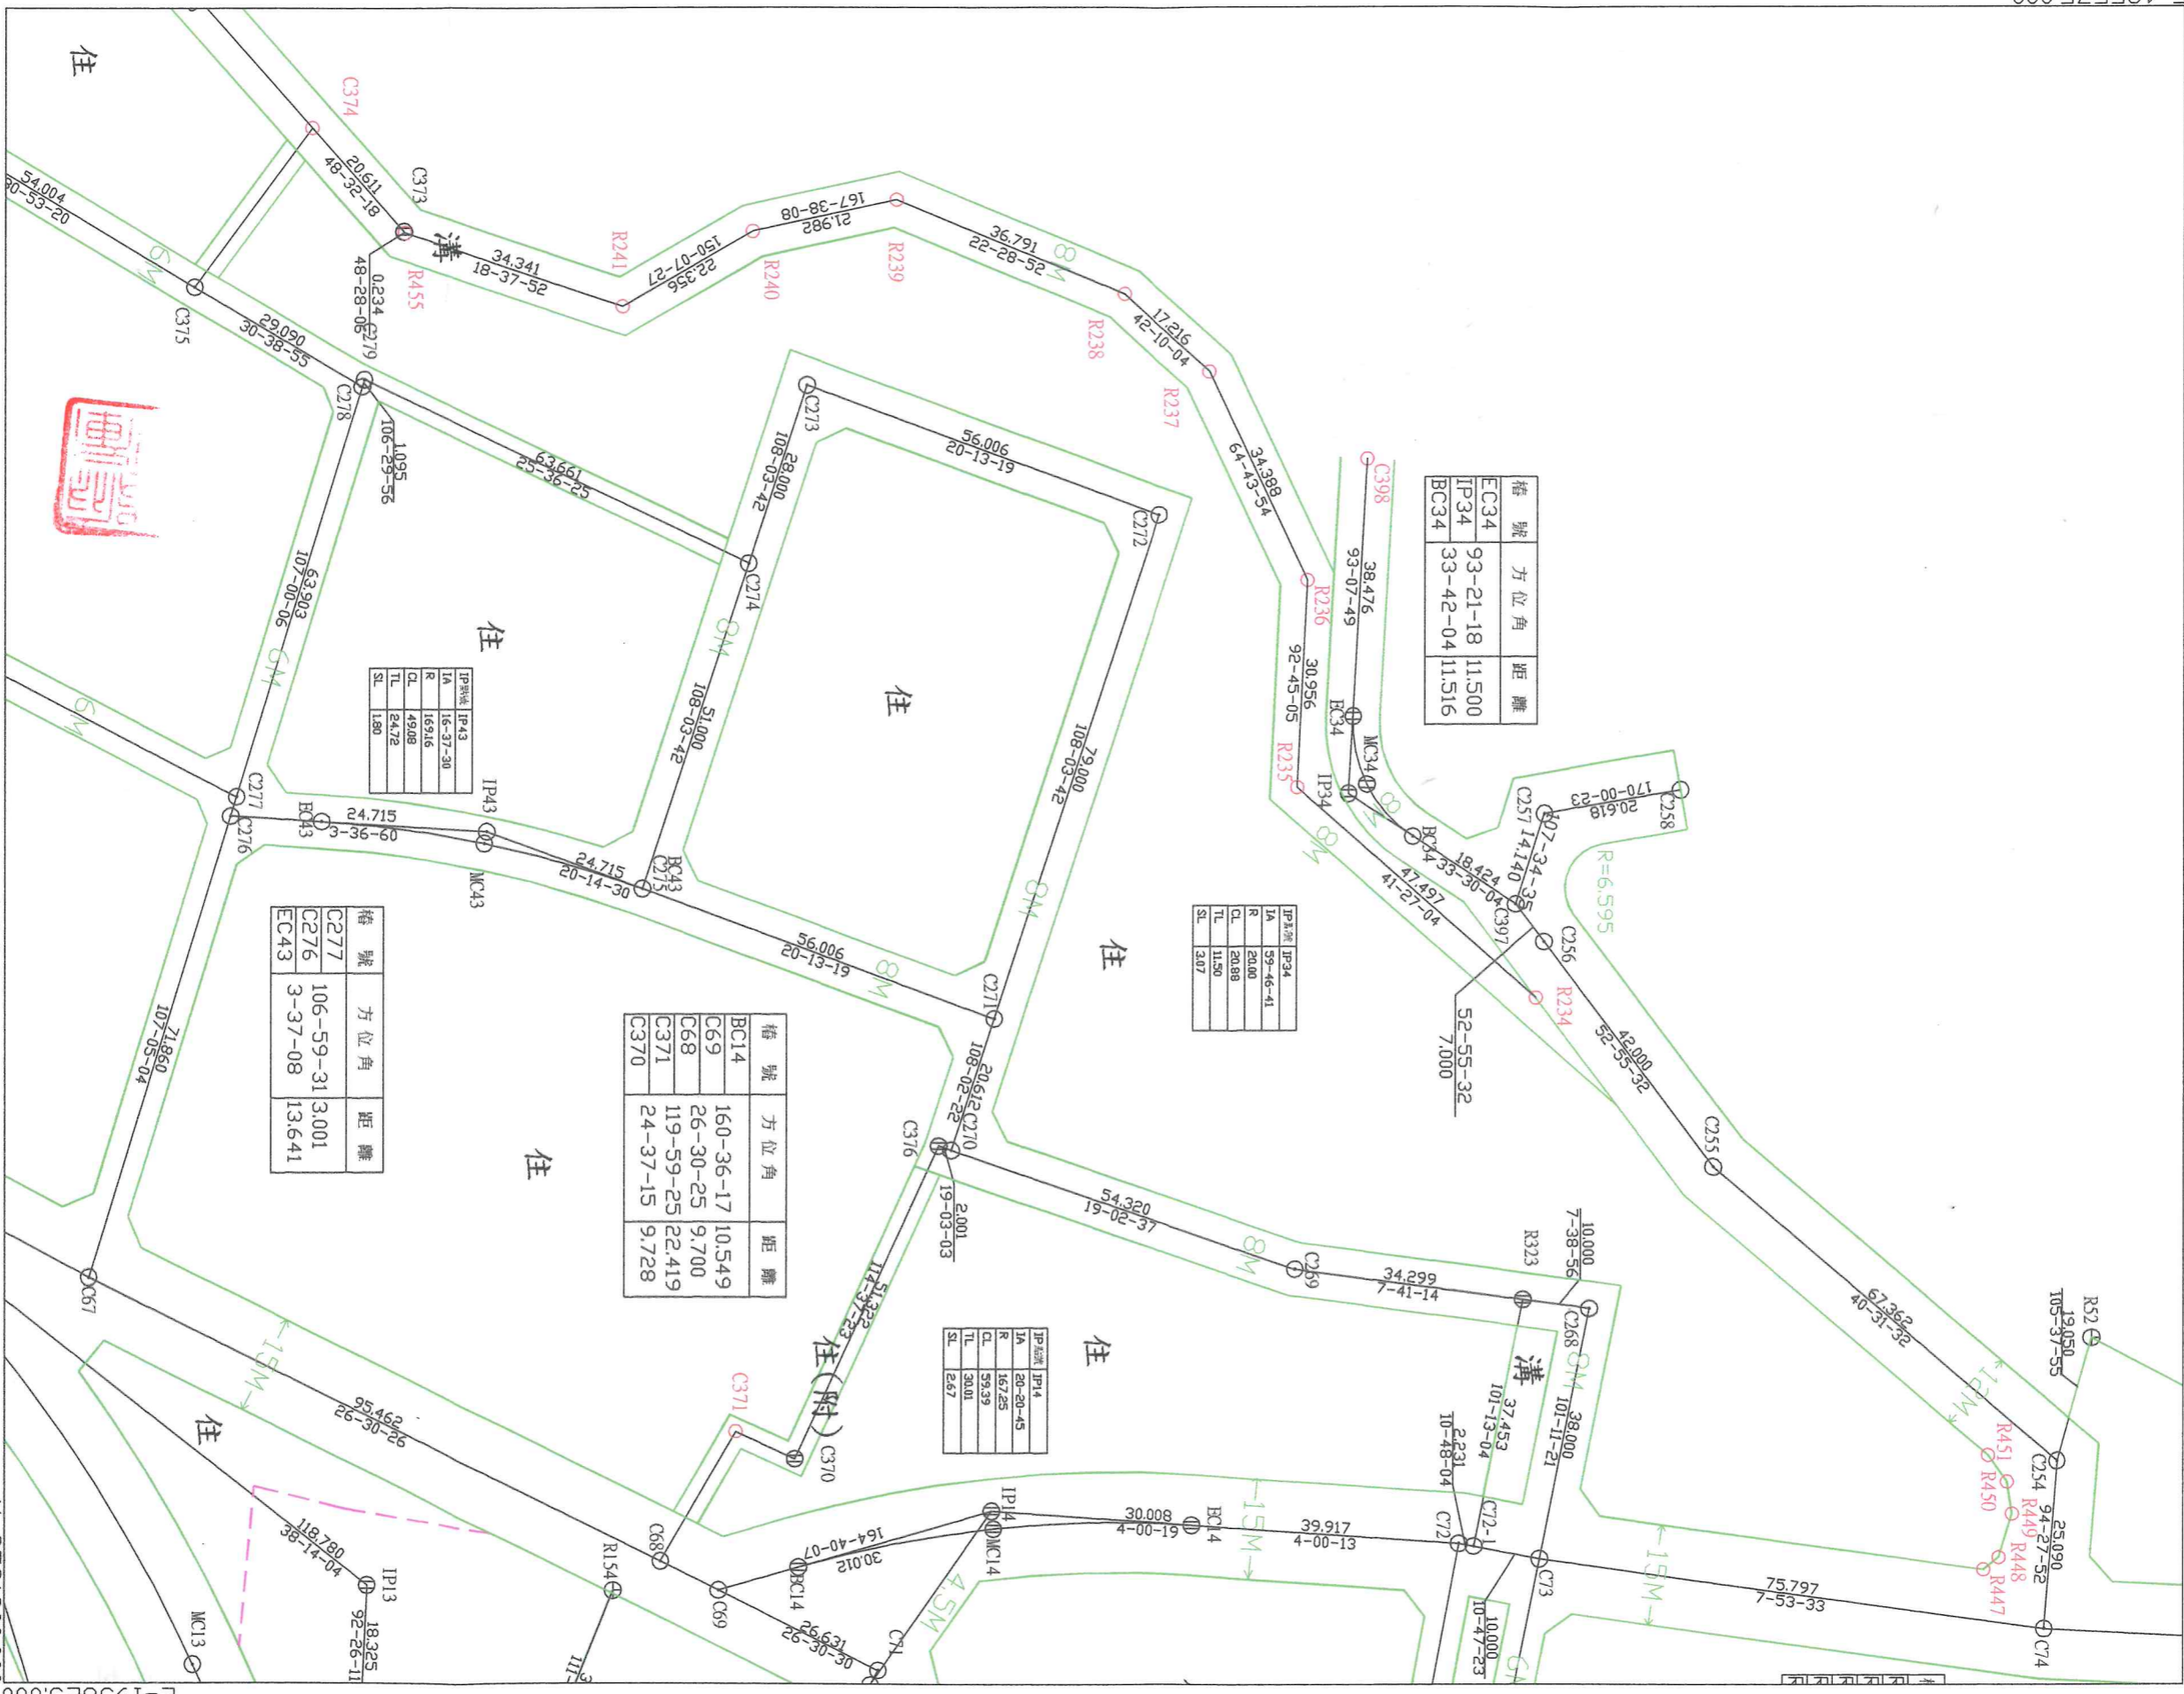

比例尺 1:1000

E=195825.000


N=2531800.000

變更高雄市旗山主要計畫(第二次通盤檢討暨都市計畫圖重製)計畫圖重製疑義案TWD67坐標系統樁位圖14

N=2531800.000

E=195325.000

N=2531475.000

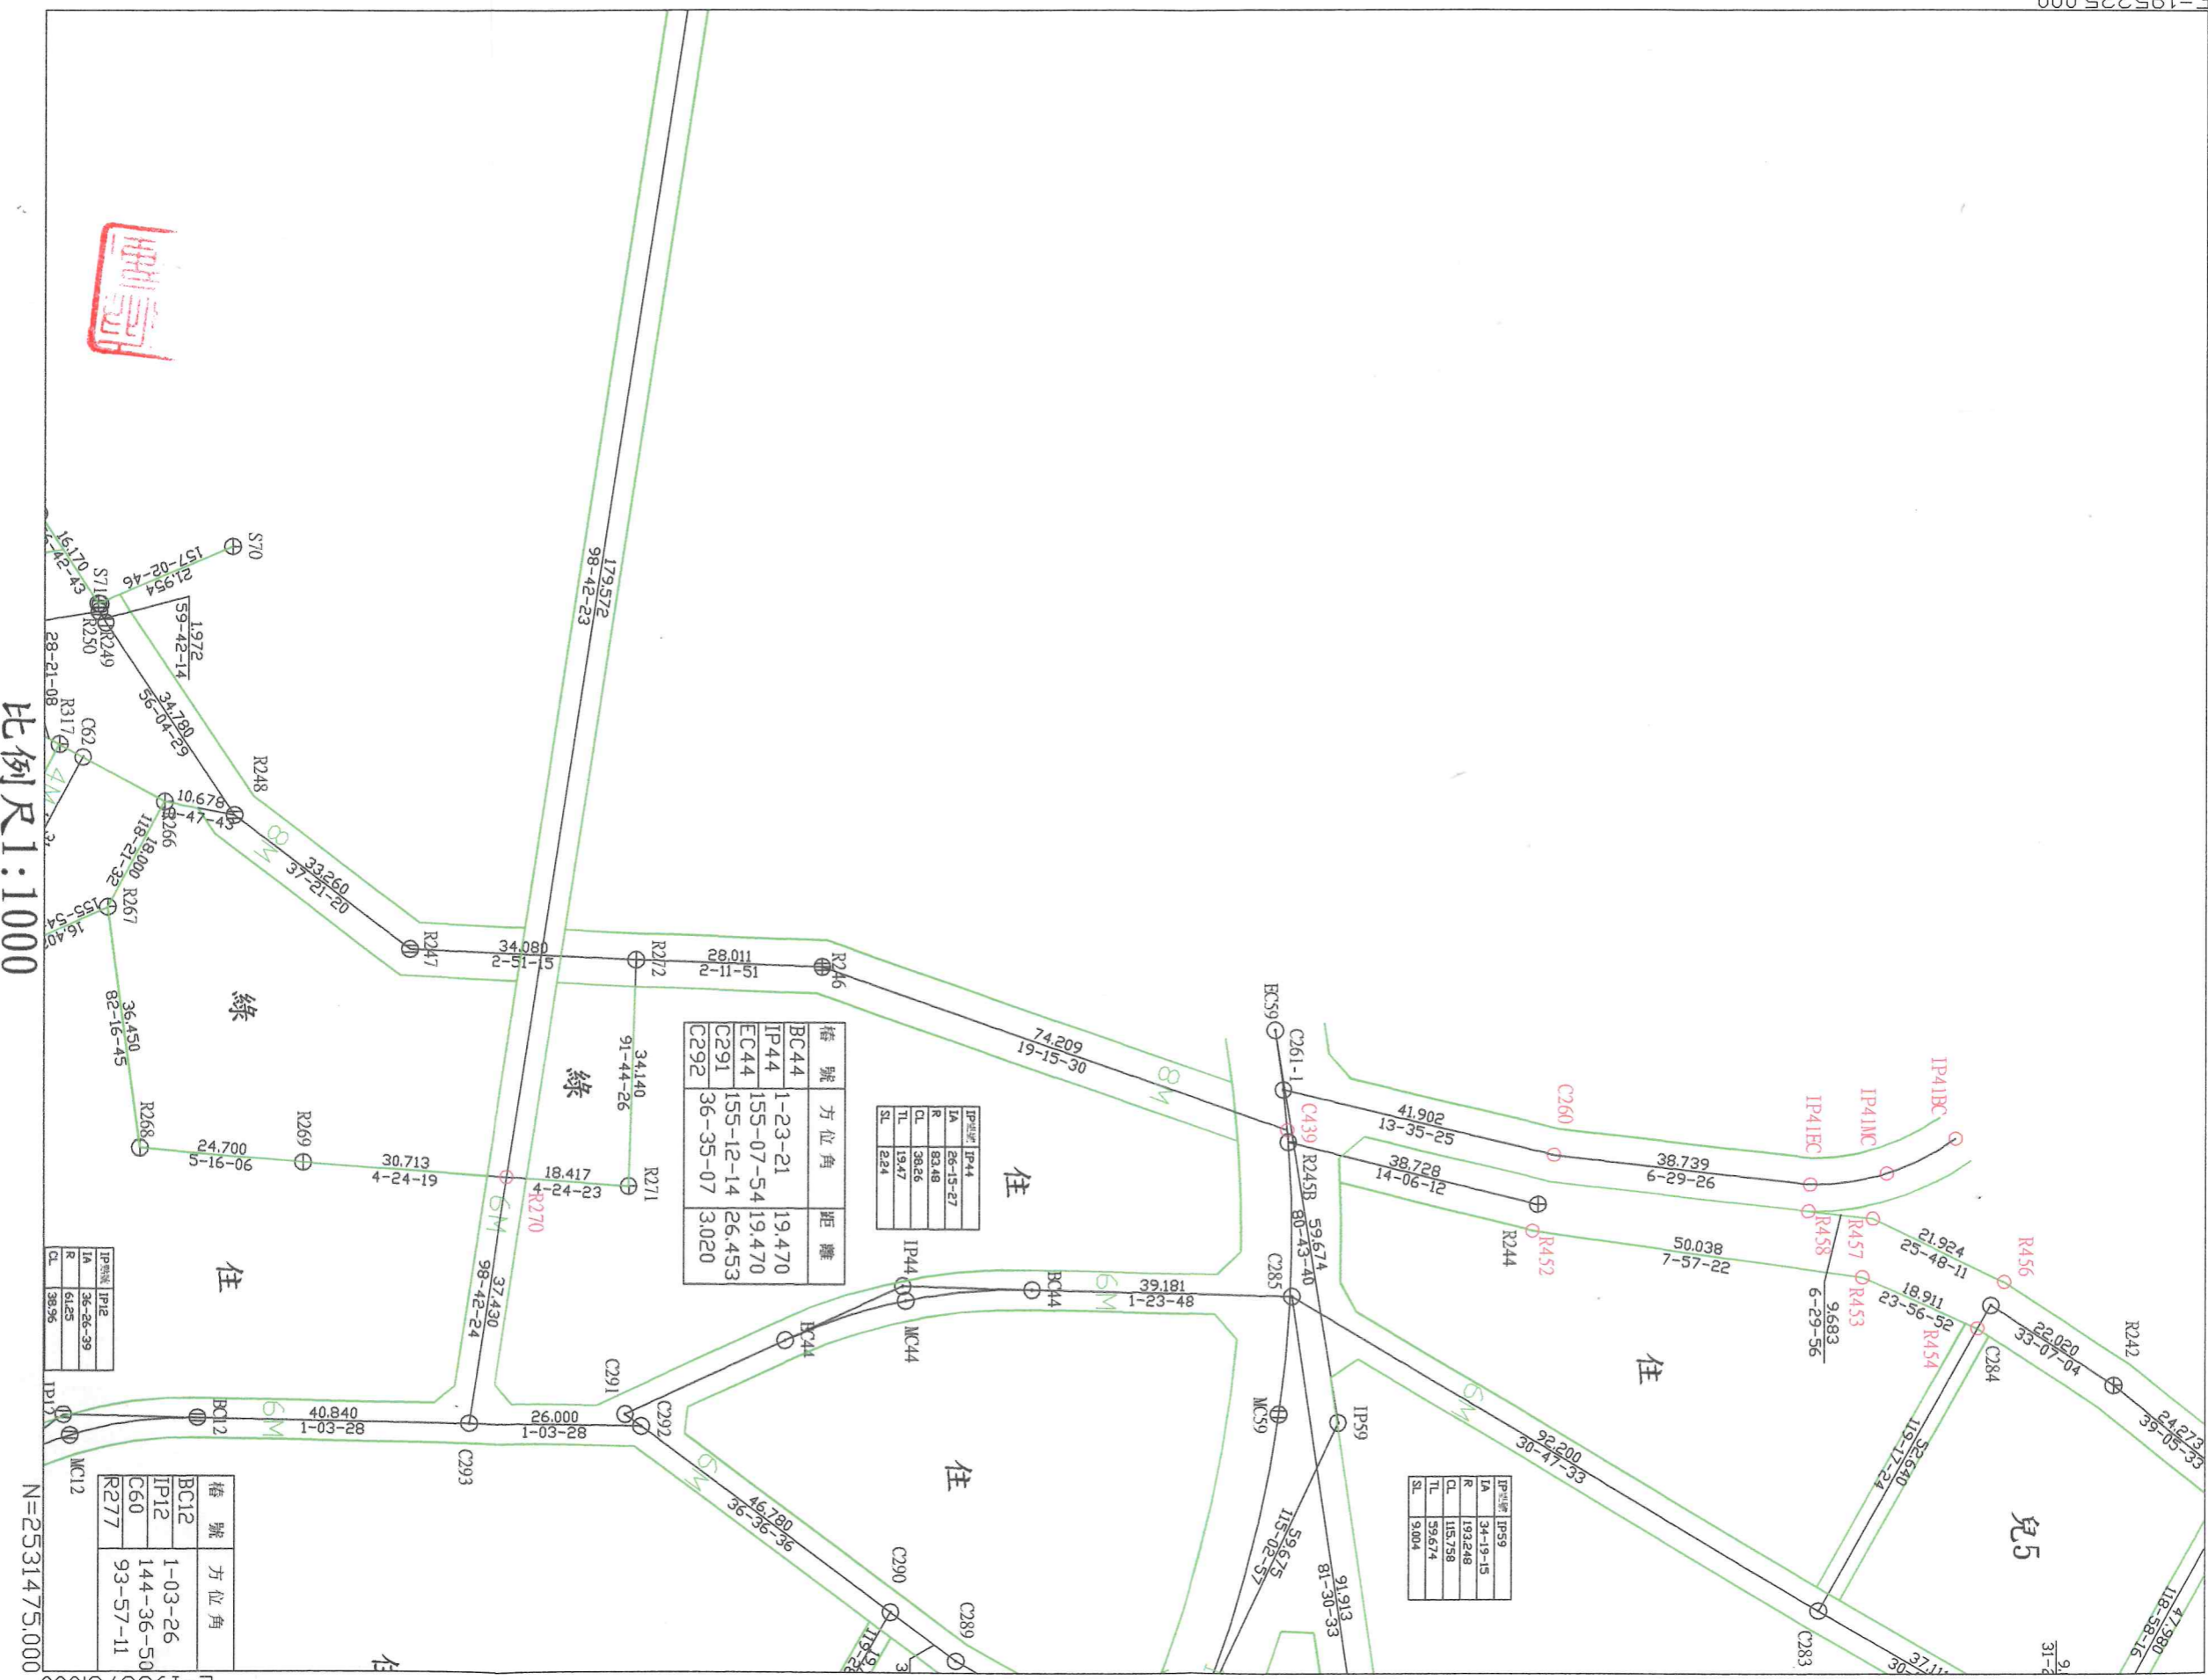

樁號	方位角	距離
BC44	1-23-21	19.470
IP44	155-07-54	19.470
EC44	155-12-14	26.453
C291	36-35-07	3.020
C292		

IP樁號	IP44
IA	26-15-27
R	82.48
CL	38.66
TL	19.47
SL	2.24


IP樁號	IP59
IA	34-19-13
R	193.248
CL	115.758
TL	59.674
SL	9.004

IP樁號	IP12
IA	36-26-39
R	61.25
CL	38.96

樁號	方位角
BC12	1-03-26
IP12	144-36-50
C60	93-57-11
R277	
MC12	

比例尺 1:1000

變更高雄市旗山主要計畫(第二次通盤檢討暨都市計畫圖重製)計畫圖重製疑義案TWD67坐標系統樁位圖15

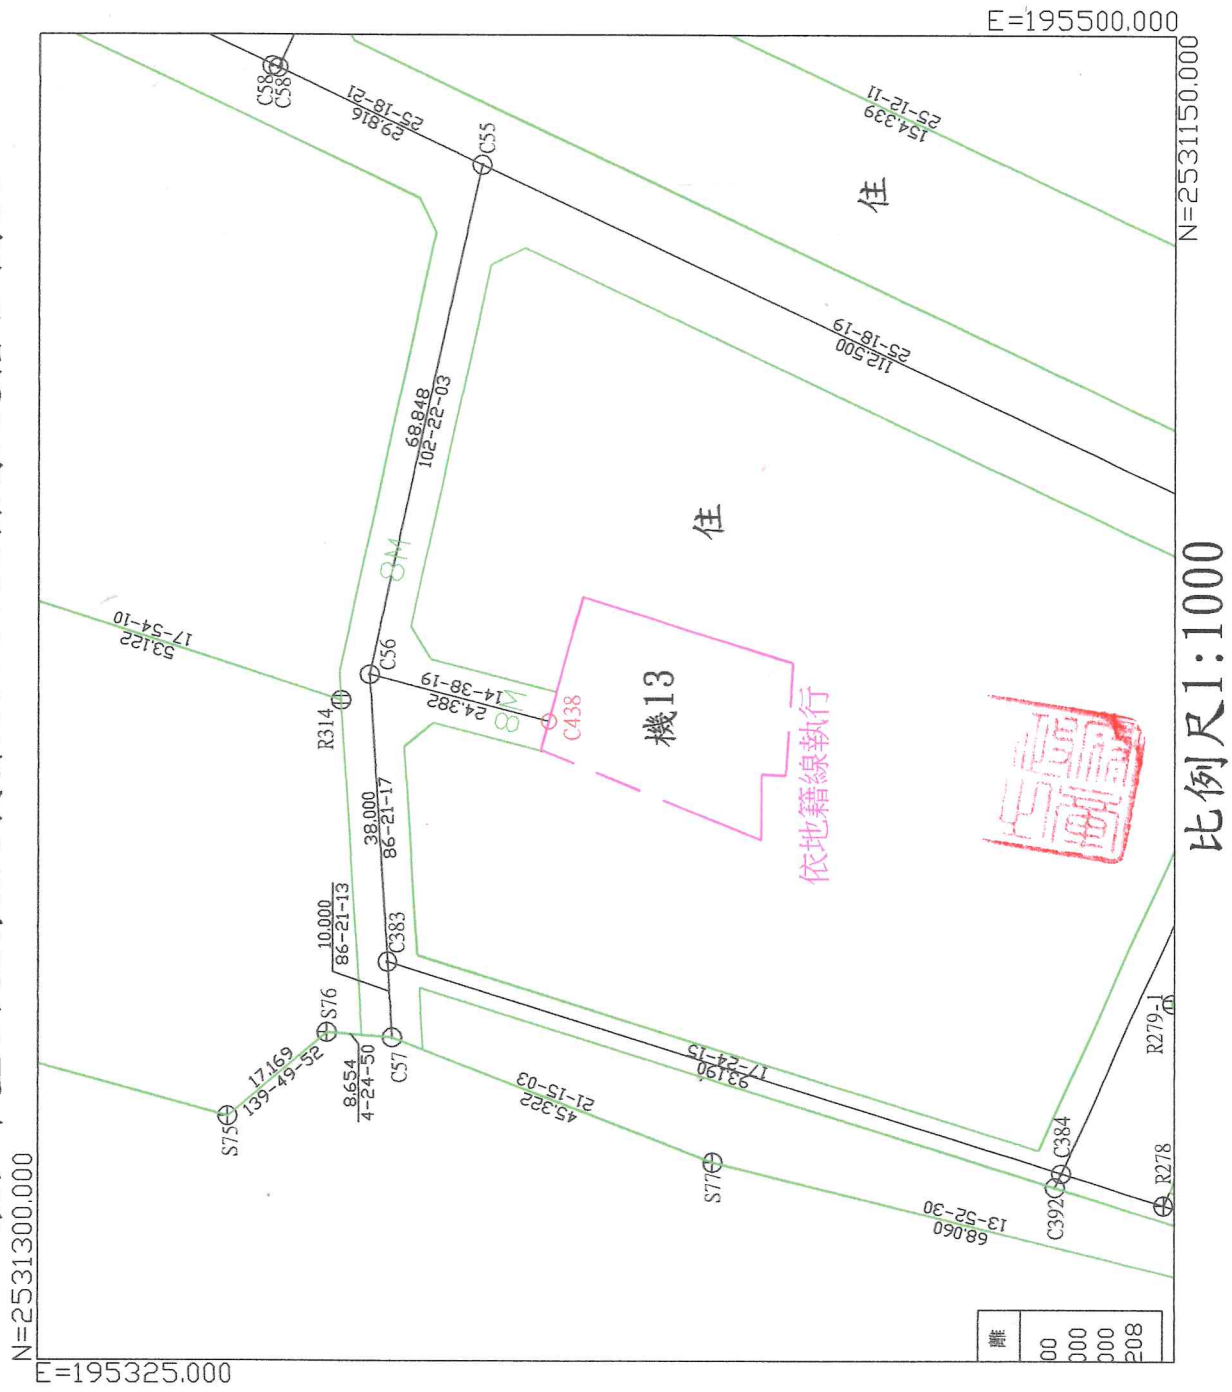

離
00
000
000
208

比例尺 1:1000


住

住

機13

依地籍線執行

變更高雄市旗山主要計畫(第二次通盤檢討暨都市計畫圖重製)計畫圖重製疑義案TWD97坐標系統樁位圖16

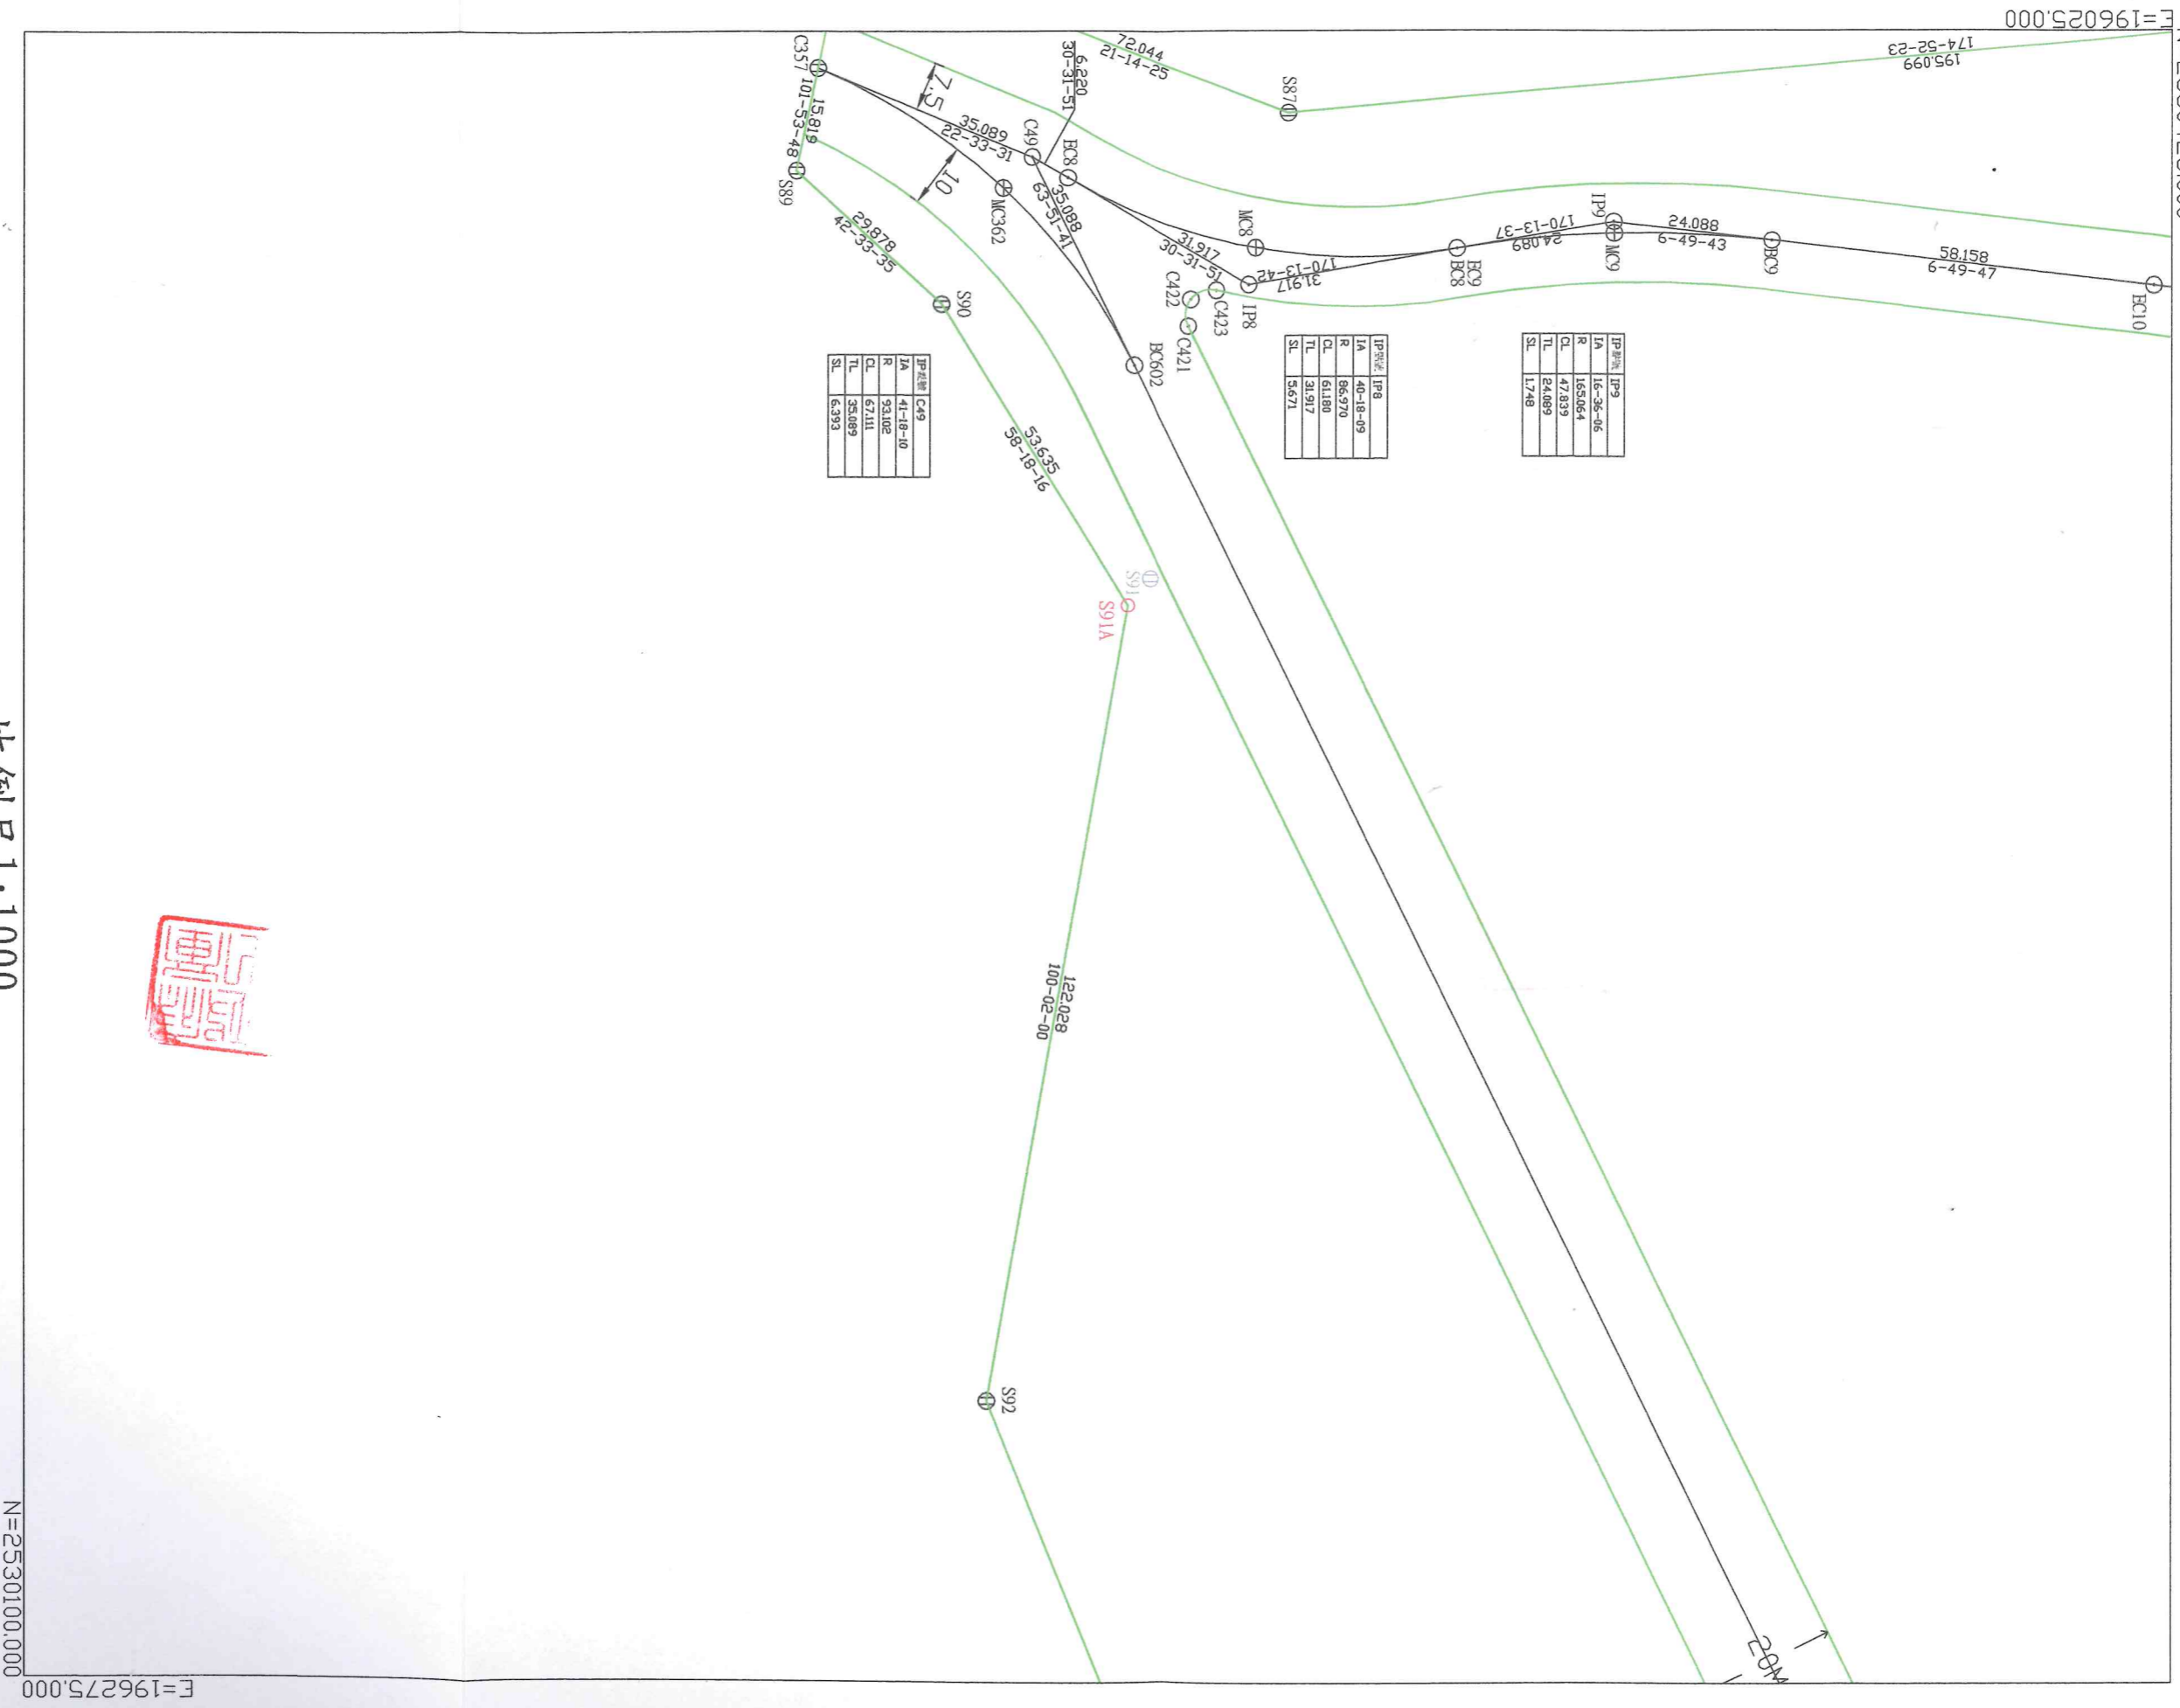


比例尺 1:1000




變更高雄市旗山主要計畫(第二次通盤檢討暨都市計畫圖重製)計畫圖重製疑義案TWD97(2010)坐標系統樁位圖17

N=2532550.000
E=196025.000

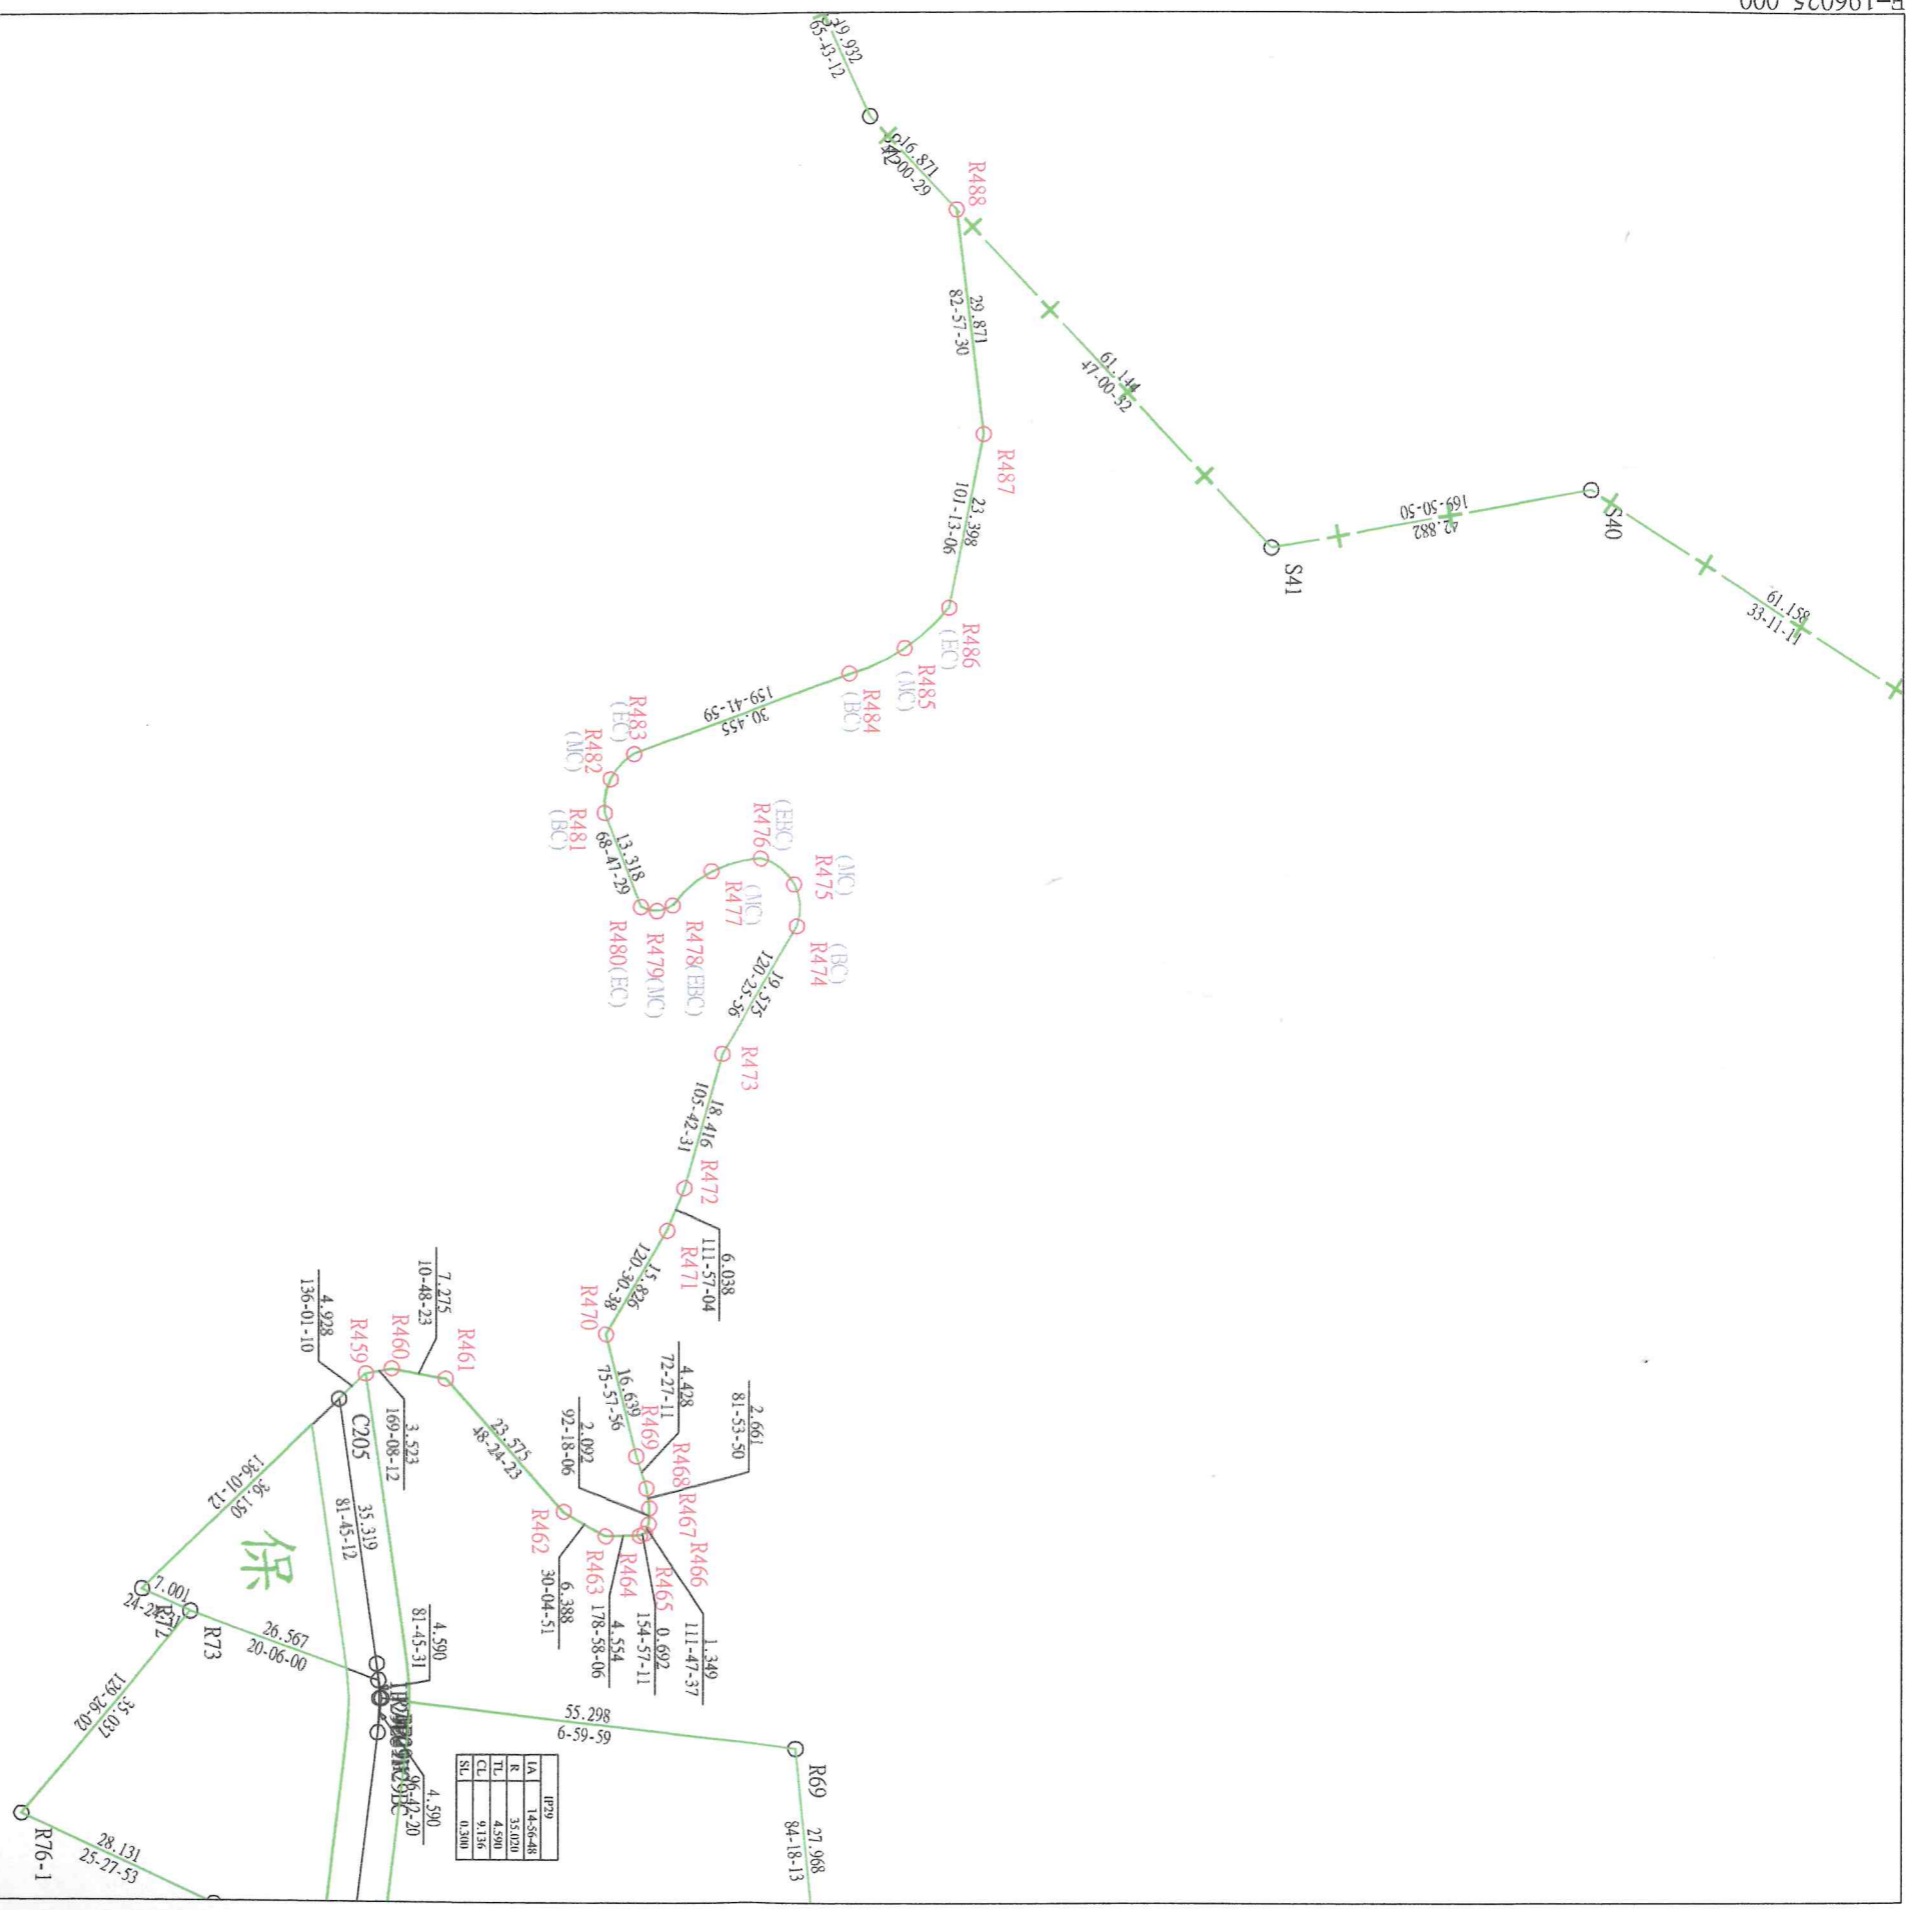


比例尺 1:1000


N=2532225.000
E=196275.000

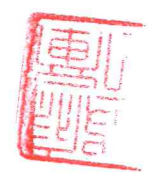

變更高雄市旗山主要計畫(第二次通盤檢討暨都市計畫圖重製)計畫圖重製疑義案TWD97(2010)坐標系統樁位圖18

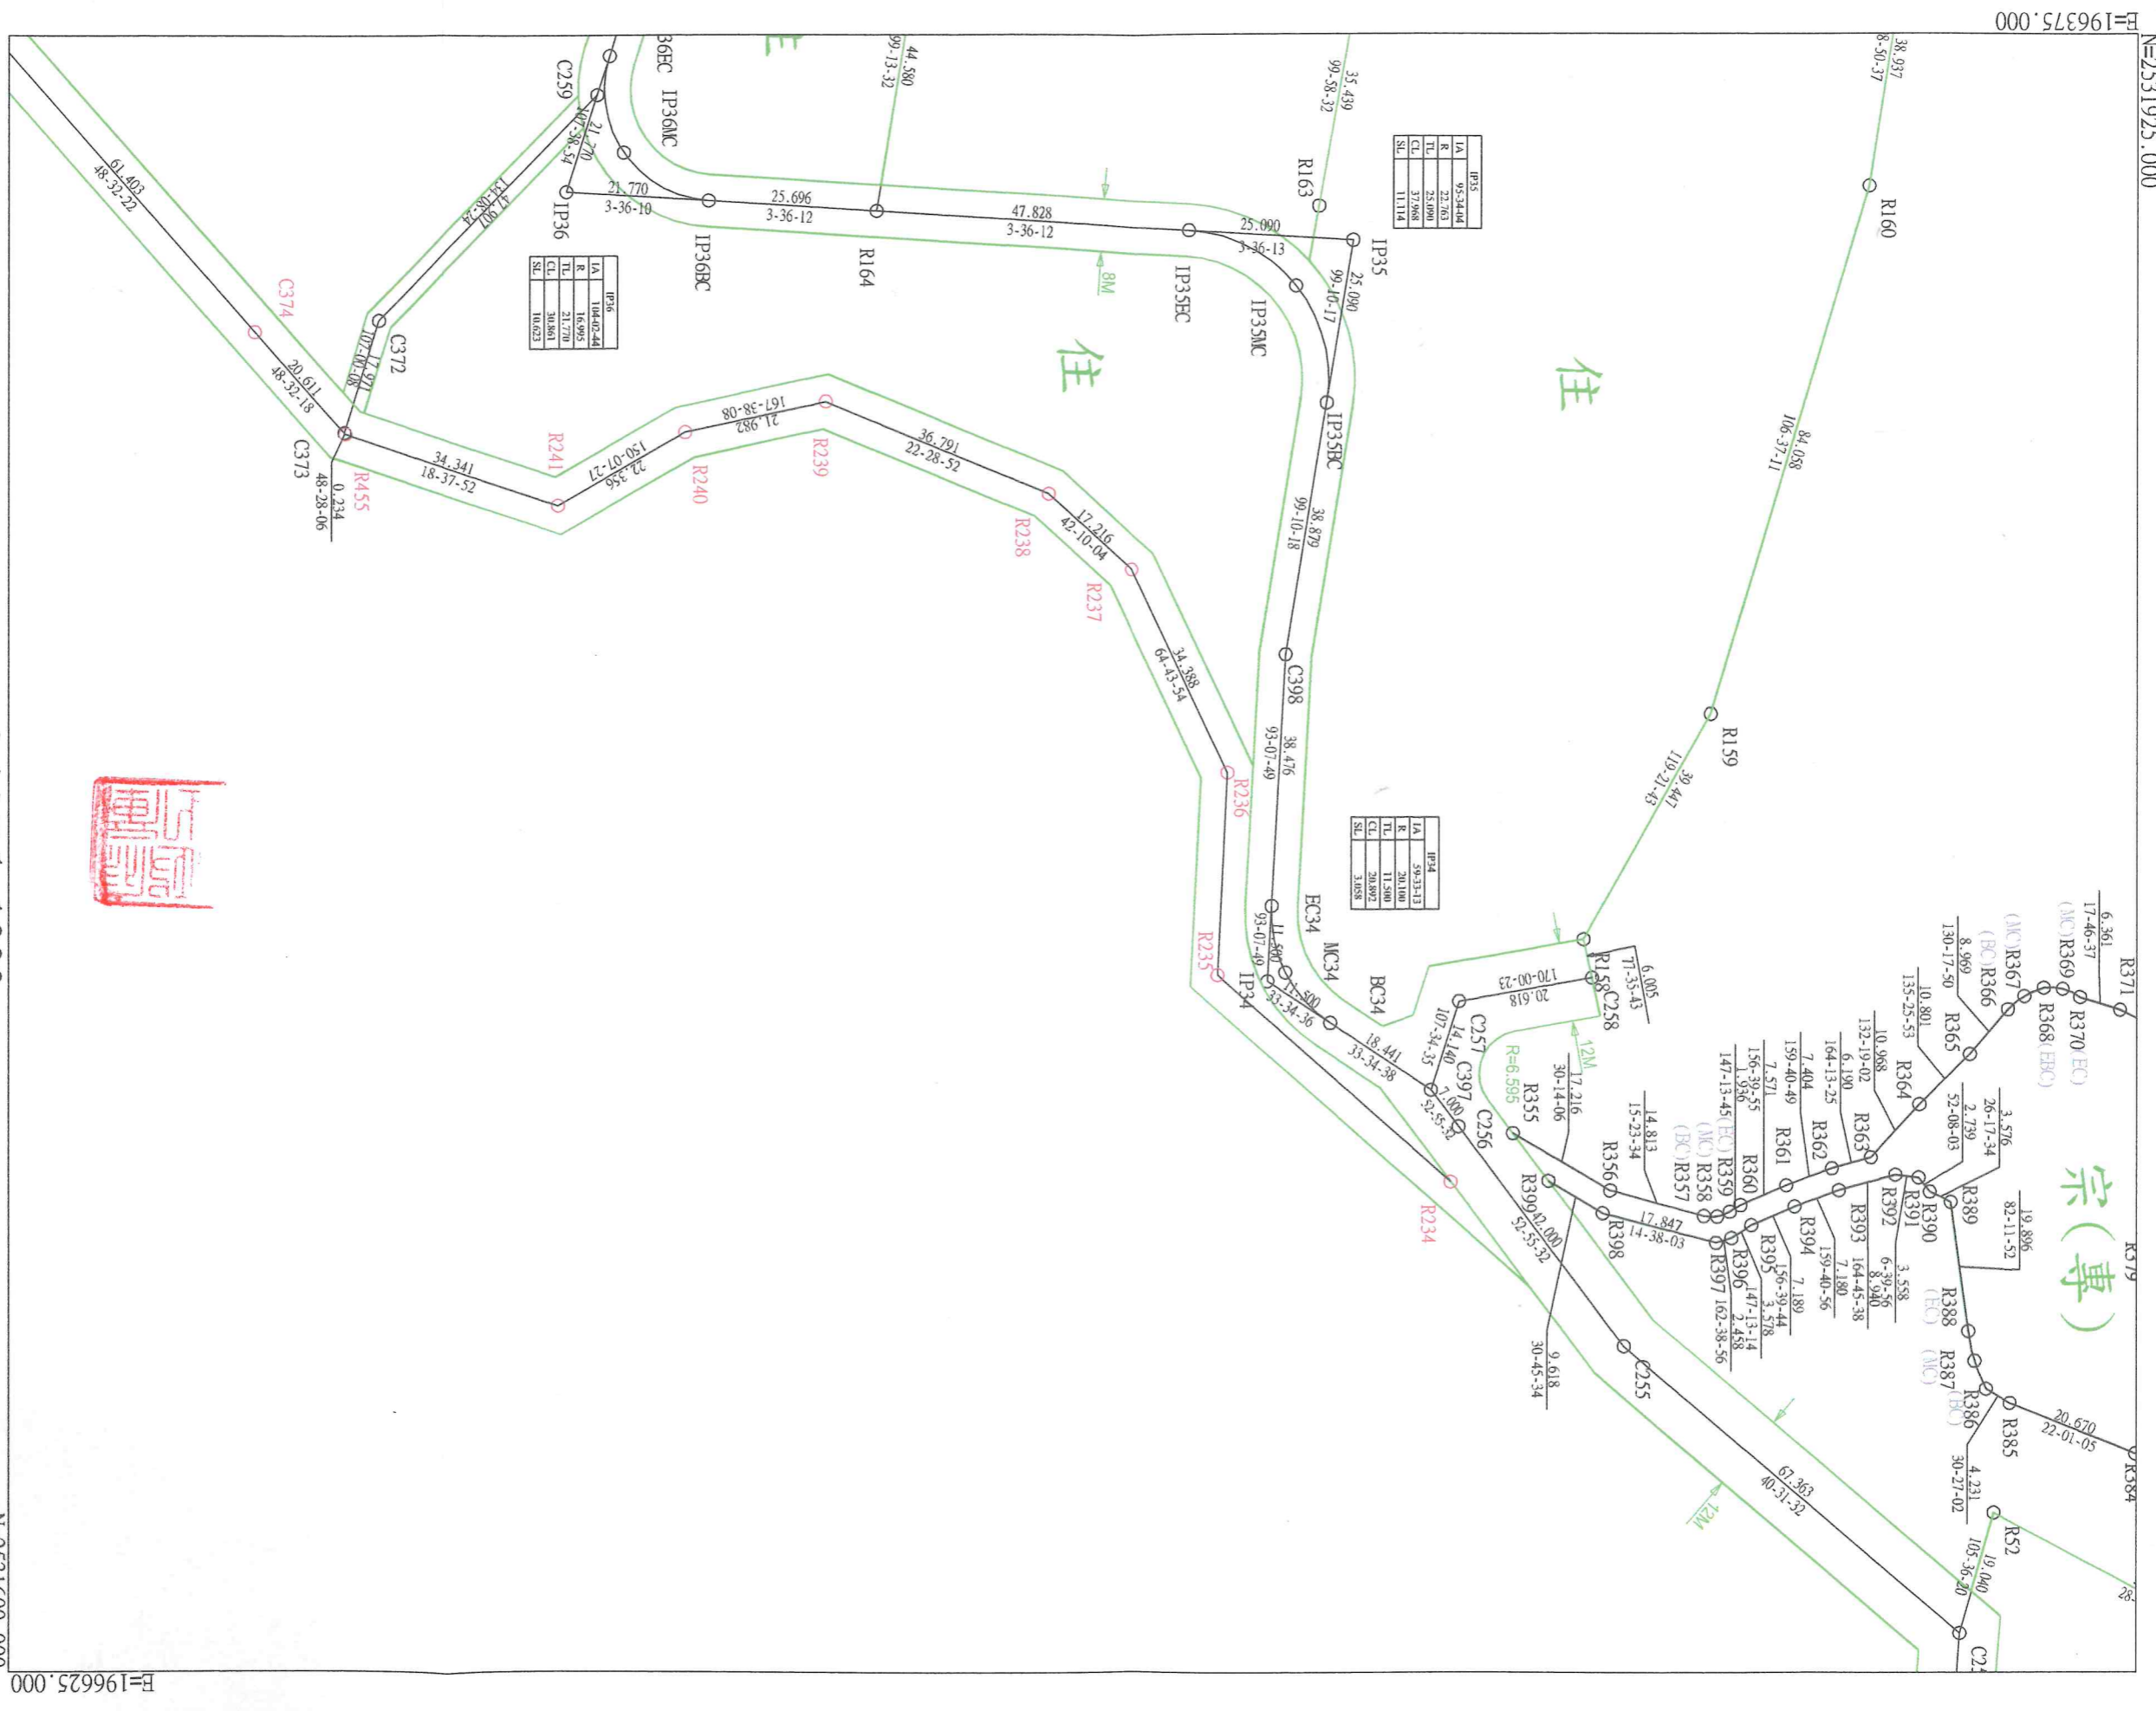

比例尺 1:1000

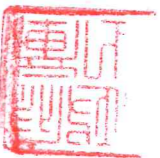


N=2531600.000

E=196625.000

E=196375.000


N=2531925.000

變更高雄市旗山主要計畫(第二次通盤檢討暨都市計畫圖重製)計畫圖重製疑義案TWD97(2010)坐標系統
樁位圖19

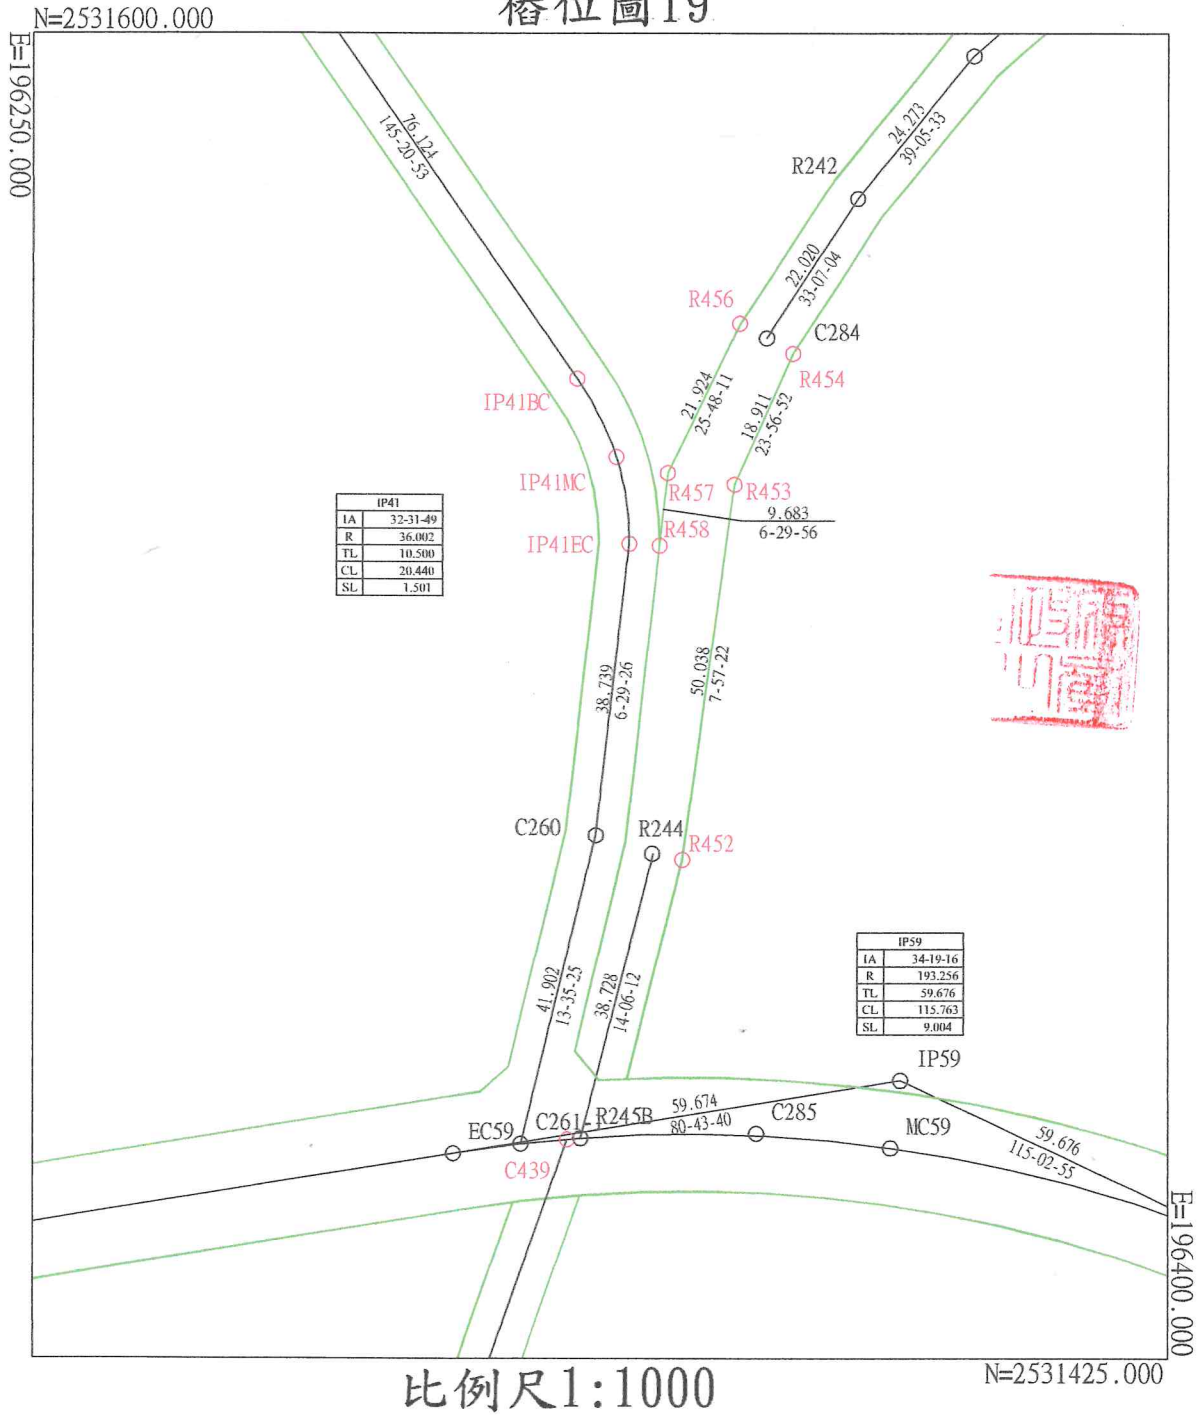

變更高雄市旗山主要計畫(第二次通盤檢討暨都市計畫圖重製)

計畫圖重製疑義案TWD97(2010)坐標系統樁位圖20

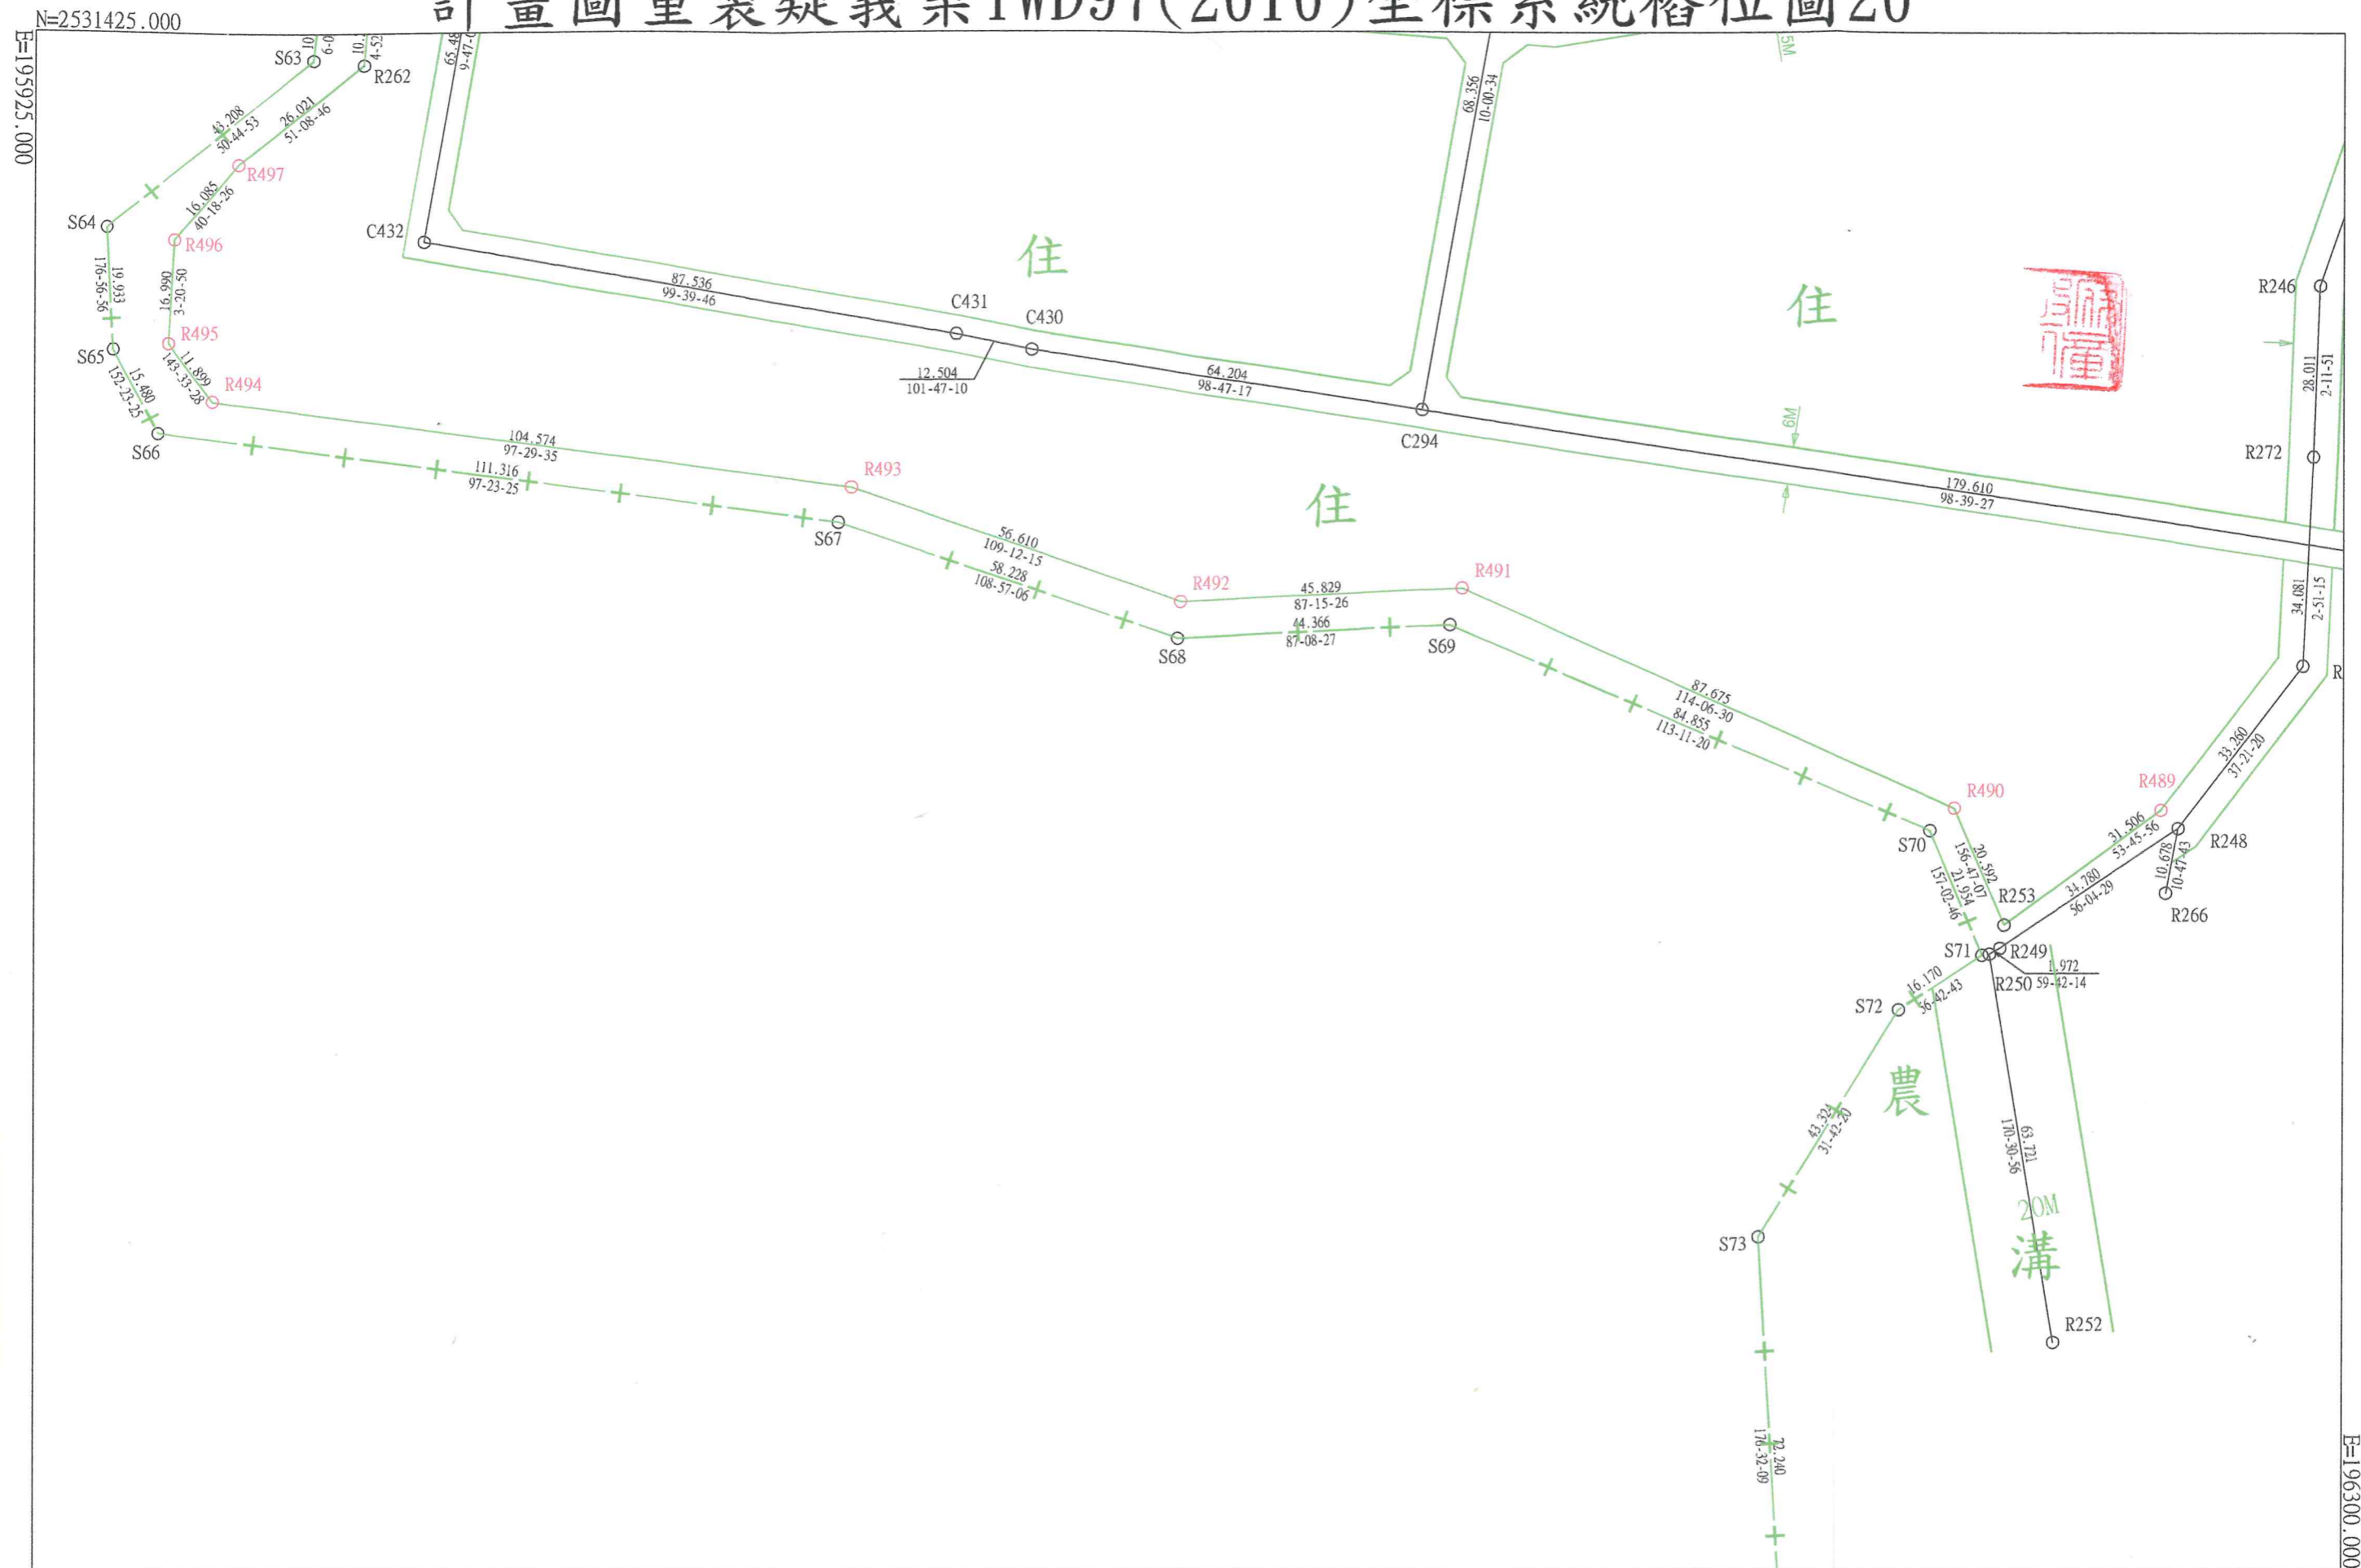

比例尺1:1000

N=2531175.000