

變更美濃湖風景特定區計畫  
(配合美濃湖排水渠道整建工程) 案



樁位成果簿

高 雄 市 政 府

日 期：中 華 民 國 109 年 08 月

變更美濃湖風景特定區計畫  
(配合美濃湖排水渠道整建工程) 案

樁位成果簿



委託單位：高雄市政府水利局

測量單位：東穎科技股份有限公司

日期：中華民國 109 年 08 月

# 樁 位 成 果 表

計畫名稱：變更美濃湖風景特定區計畫(配合美濃湖排水渠道整建工程)案

第 1 頁 共 2 頁

樁號	樁別	縱坐標	橫坐標	埋樁時地類及型式	備註
R339	界樁	-136991.928	-13718.037	虛樁	
R340	界樁	-136991.762	-13720.724	虛樁	
R341	界樁	-137006.698	-13721.507	虛樁	
R342	界樁	-137021.547	-13719.726	虛樁	
R343	界樁	-137065.289	-13710.253	虛樁	
R344	界樁	-137096.539	-13703.712	虛樁	
R345	界樁	-137102.918	-13702.078	虛樁	
R346	界樁	-137109.121	-13699.870	虛樁	
R347	界樁	-137113.964	-13696.830	虛樁	
R348	界樁	-137117.519	-13692.352	虛樁	
R349	界樁	-137124.466	-13681.415	虛樁	
R350	界樁	-137146.089	-13649.073	虛樁	
R351	界樁	-137149.103	-13644.178	虛樁	
R352	界樁	-137151.794	-13639.099	虛樁	
R353	界樁	-137161.318	-13623.779	虛樁	
R354	界樁	-137174.007	-13610.956	虛樁	
R355	界樁	-137191.043	-13595.642	虛樁	
R15	界樁	-136994.852	-13719.880		廢樁
R16	界樁	-137049.906	-13709.968		廢樁
R17	界樁	-137051.081	-13711.175		廢樁
R18	界樁	-137085.602	-13706.201		廢樁
R19	界樁	-137082.127	-13702.523		廢樁





# 樁 位 成 果 表

計畫名稱：變更美濃湖風景特定區計畫(配合美濃湖排水渠道整建工程)案

第 2 頁 共 2 頁

樁號	樁別	縱坐標	橫坐標	埋樁時地類及型式	備註
R20	界樁	-137083.781	-13692.382		廢樁
R21	界樁	-137090.607	-13686.194		廢樁
R22	界樁	-137087.418	-13679.293		廢樁
R23	界樁	-137083.150	-13676.853		廢樁
R24	界樁	-137091.222	-13673.372		廢樁
R25	界樁	-137109.028	-13676.288		廢樁
R26	界樁	-137126.339	-13665.649		廢樁
R27	界樁	-137144.590	-13643.175		廢樁
R335	界樁	-137183.748	-13611.056		廢樁
R336	界樁	-137159.646	-13661.985		廢樁
R337	界樁	-137123.324	-13689.762		廢樁
R338	界樁	-137118.508	-13748.909		廢樁

# 變更美濃湖風景特定區計畫(配合美濃湖排水渠道整建工程)案樁位圖

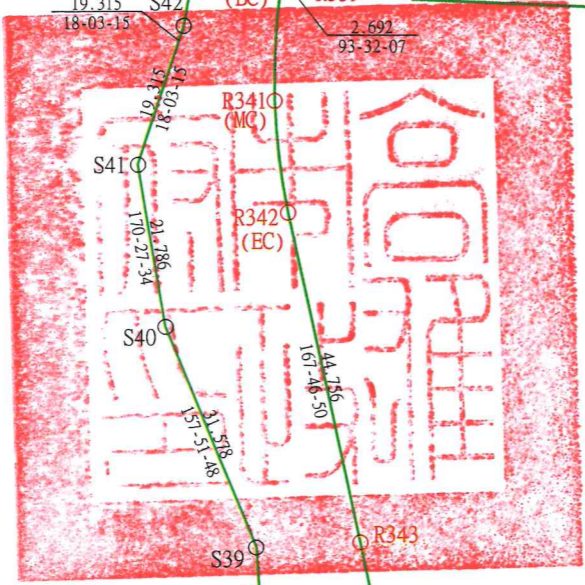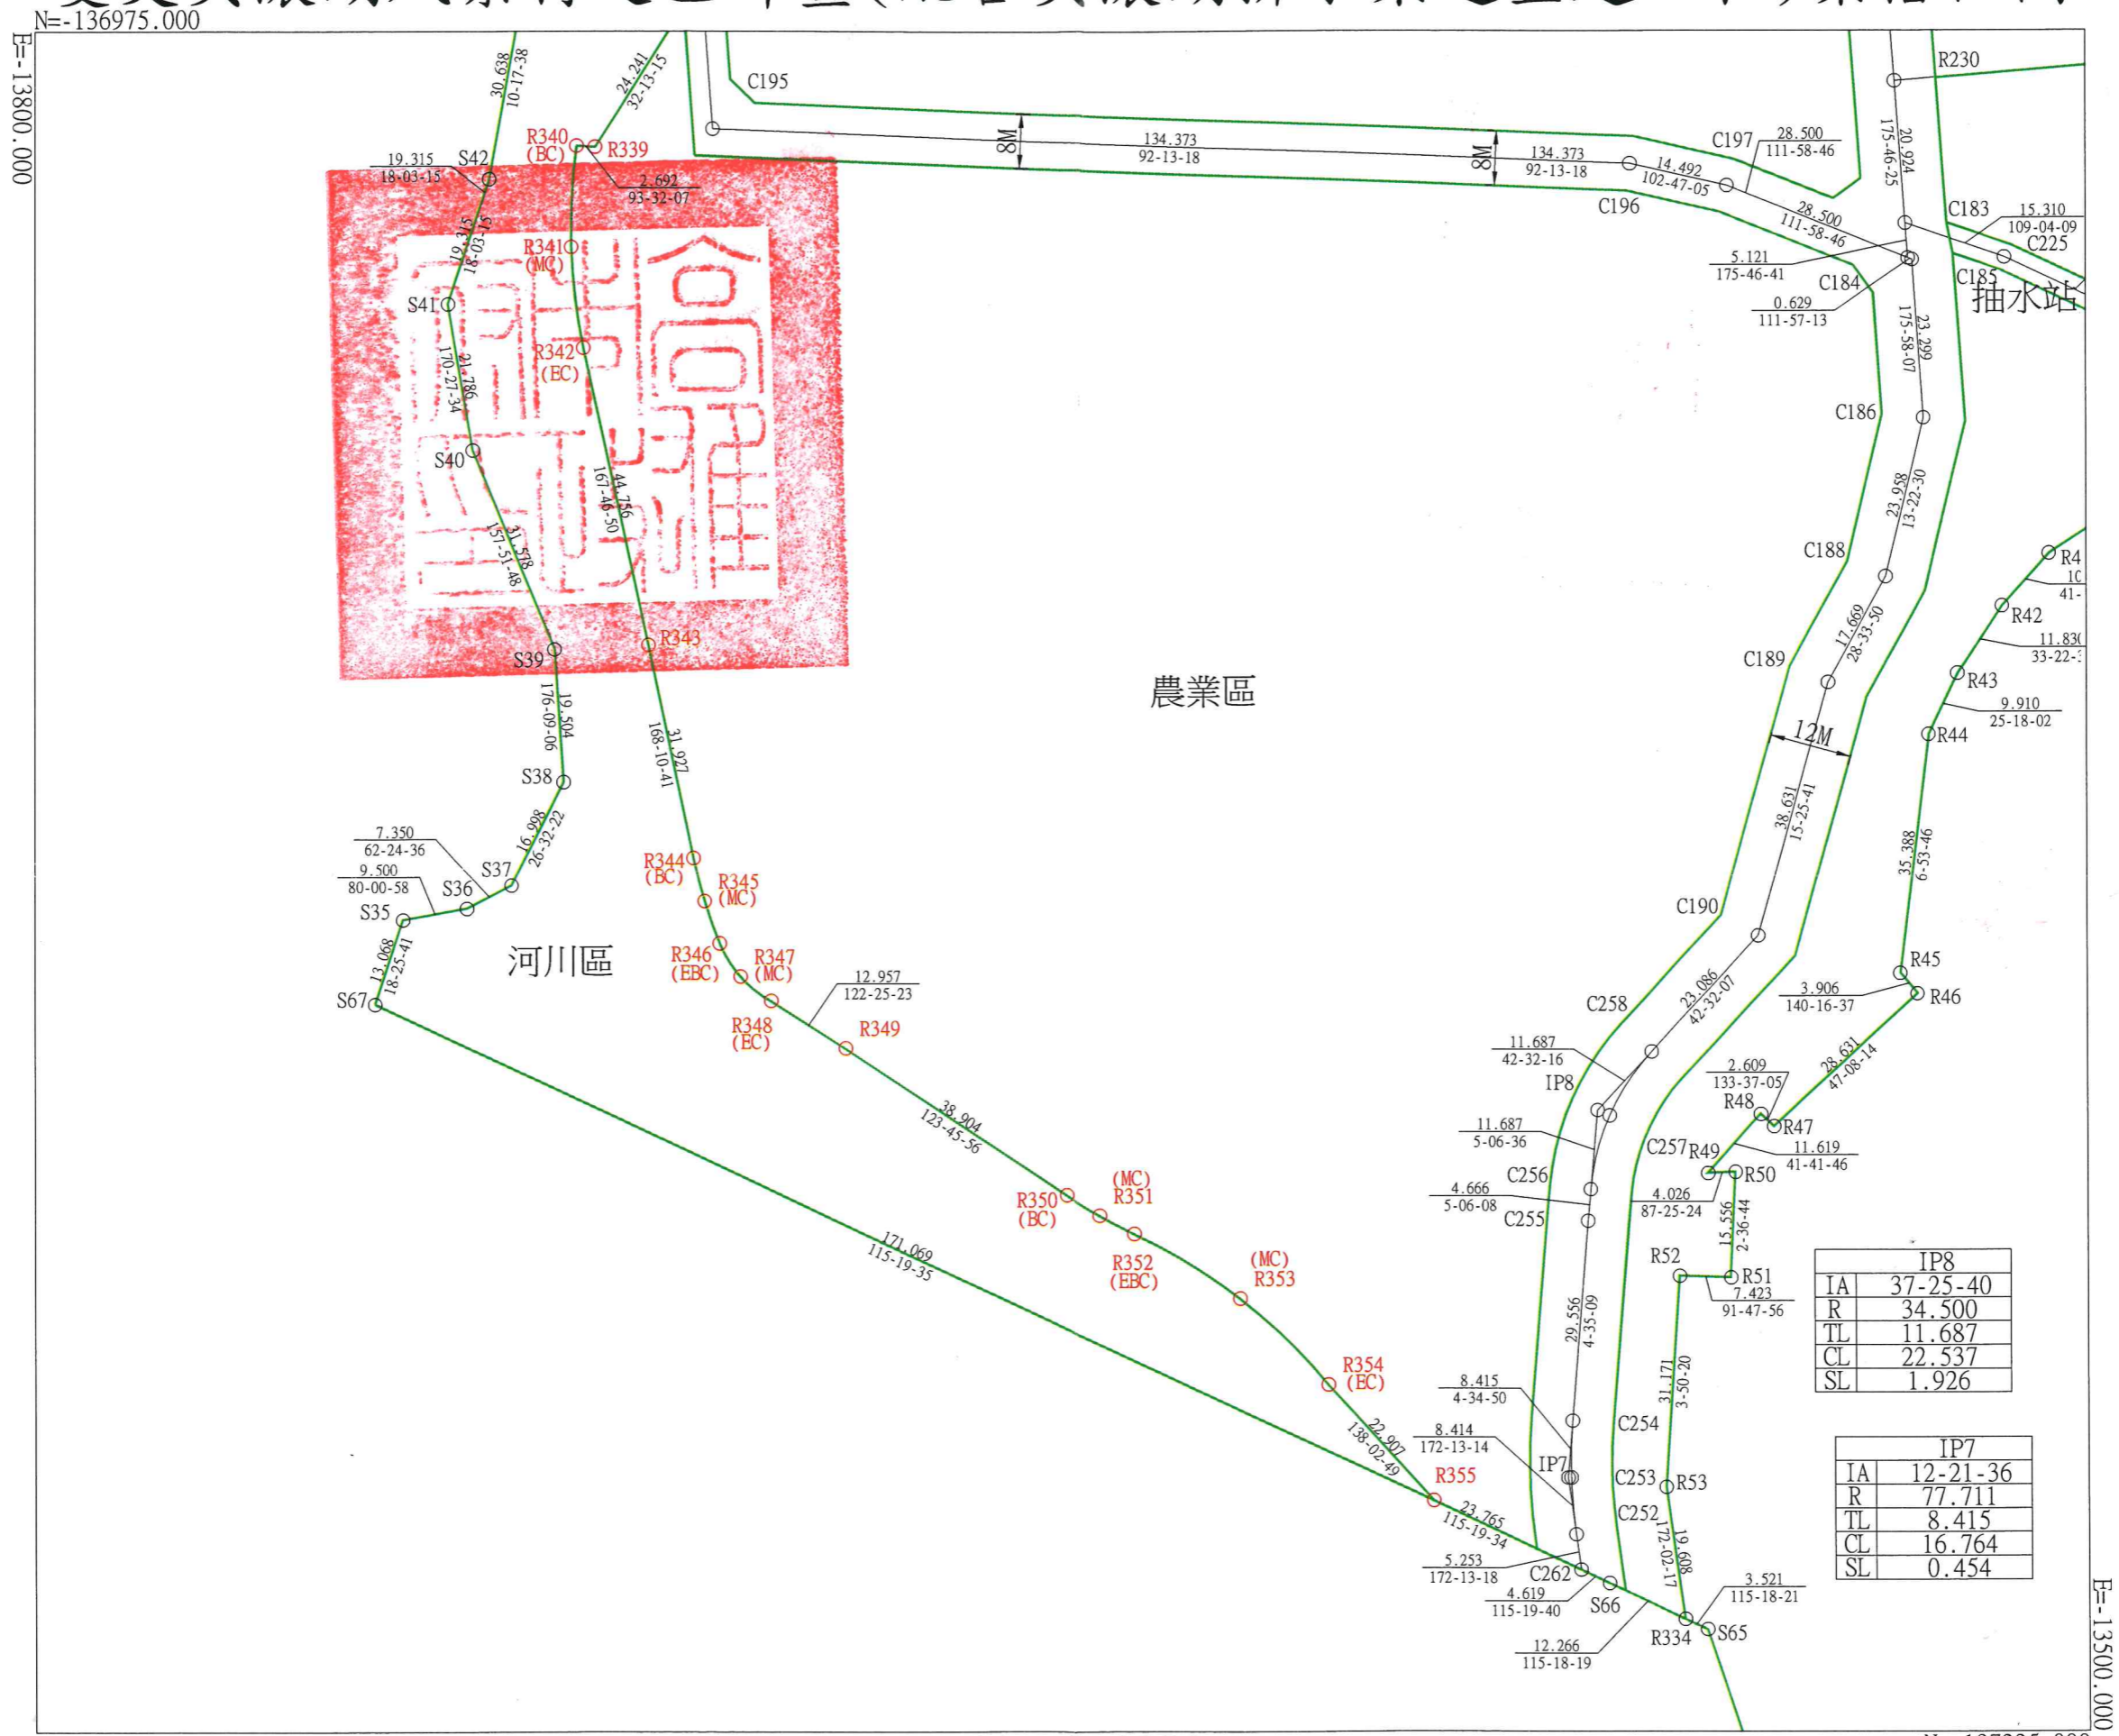

農業區

河川區

抽水站

IP8	
IA	37-25-40
R	34.500
TL	11.687
CL	22.537
SL	1.926

IP7	
IA	12-21-36
R	77.711
TL	8.415
CL	16.764
SL	0.454

比例尺1:1000

N=-137225.000

E=-13800.000

E=-13500.000