

擬定高速公路岡山交流道附近特定區計畫
(配合豪葳實業有限公司擴廠計畫)
細部計畫書案

樁位成果簿



高雄市政府

日期：中華民國 111 年 07 月

擬定高速公路岡山交流道附近特定區計畫
(配合豪葳實業有限公司擴廠計畫)
細部計畫書案

樁位成果簿




委託單位：豪葳實業有限公司

測量單位：八方國土測繪股份有限公司

日期：中華民國 111 年 07 月

擬定高速公路岡山交流道附近特定區計畫(配合豪葳實業有限公司擴廠計畫)細部計畫案樁位公告圖

比例尺=1:1000

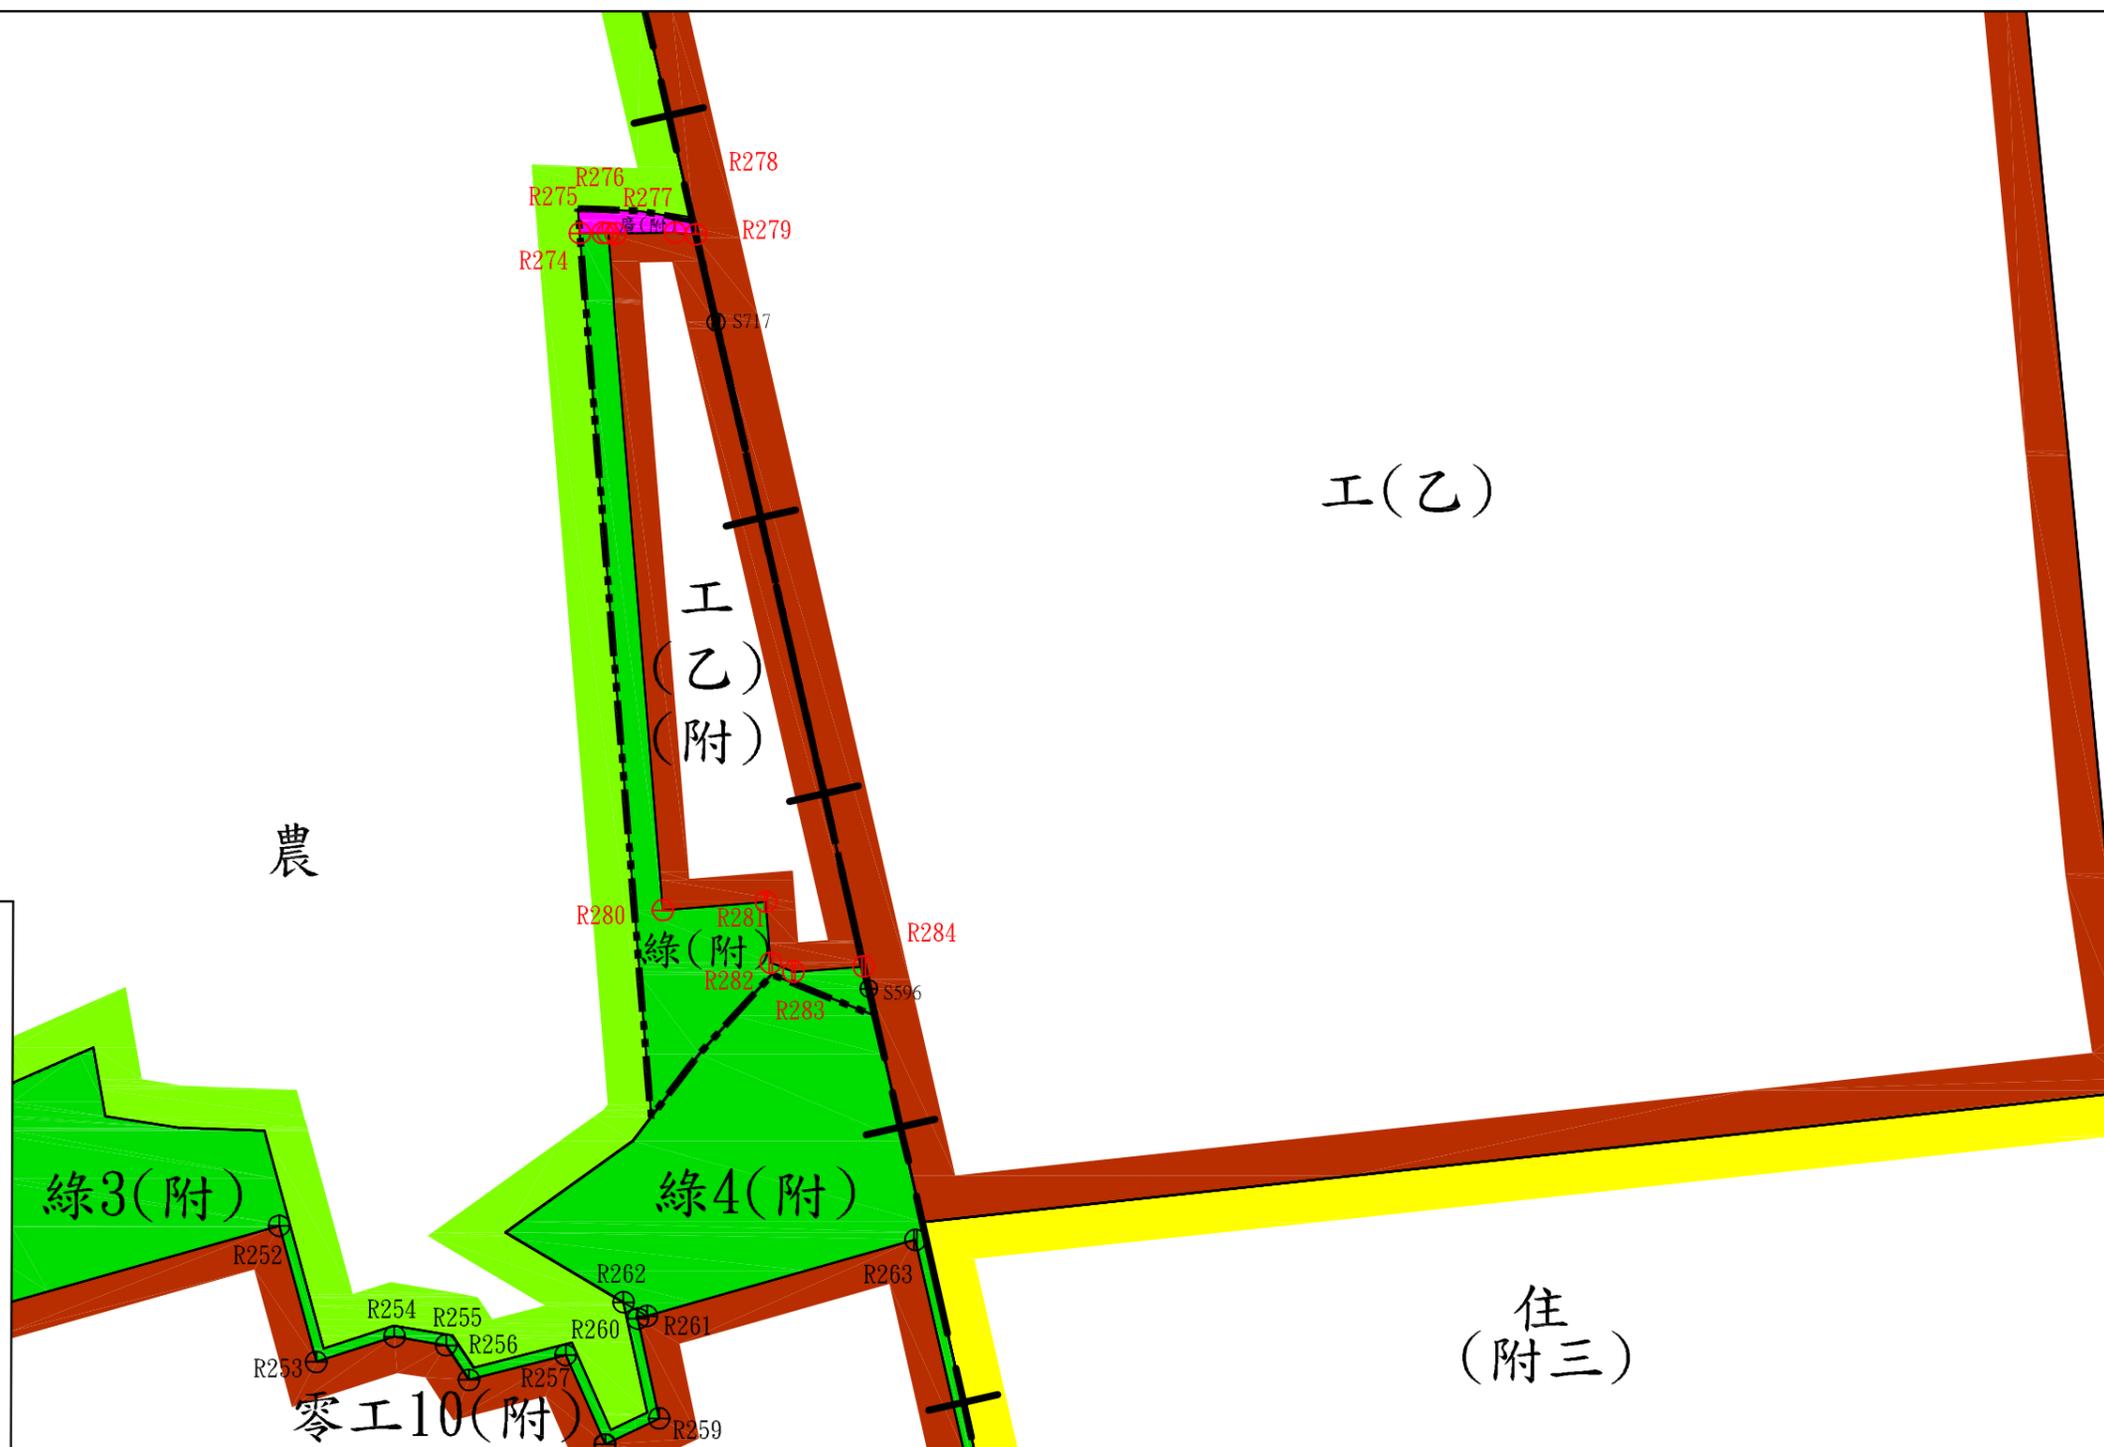


圖例：

- 住(附) 住宅區(附)
- 工(乙) 乙種工業區
- 工(乙)(附) 乙種工業區(附)
- 零工(附) 零星工業區(附)
- 農 農業區
- 廣(附) 廣場用地(附)
- 綠(附) 綠地用地(附)
- 道路用地
- 細部計畫範圍
- +— 都市計畫範圍

擬定高速公路岡山交流道附近特定區計畫 (配合豪葳實業有限公司擴廠計畫)

細部計畫案樁位圖

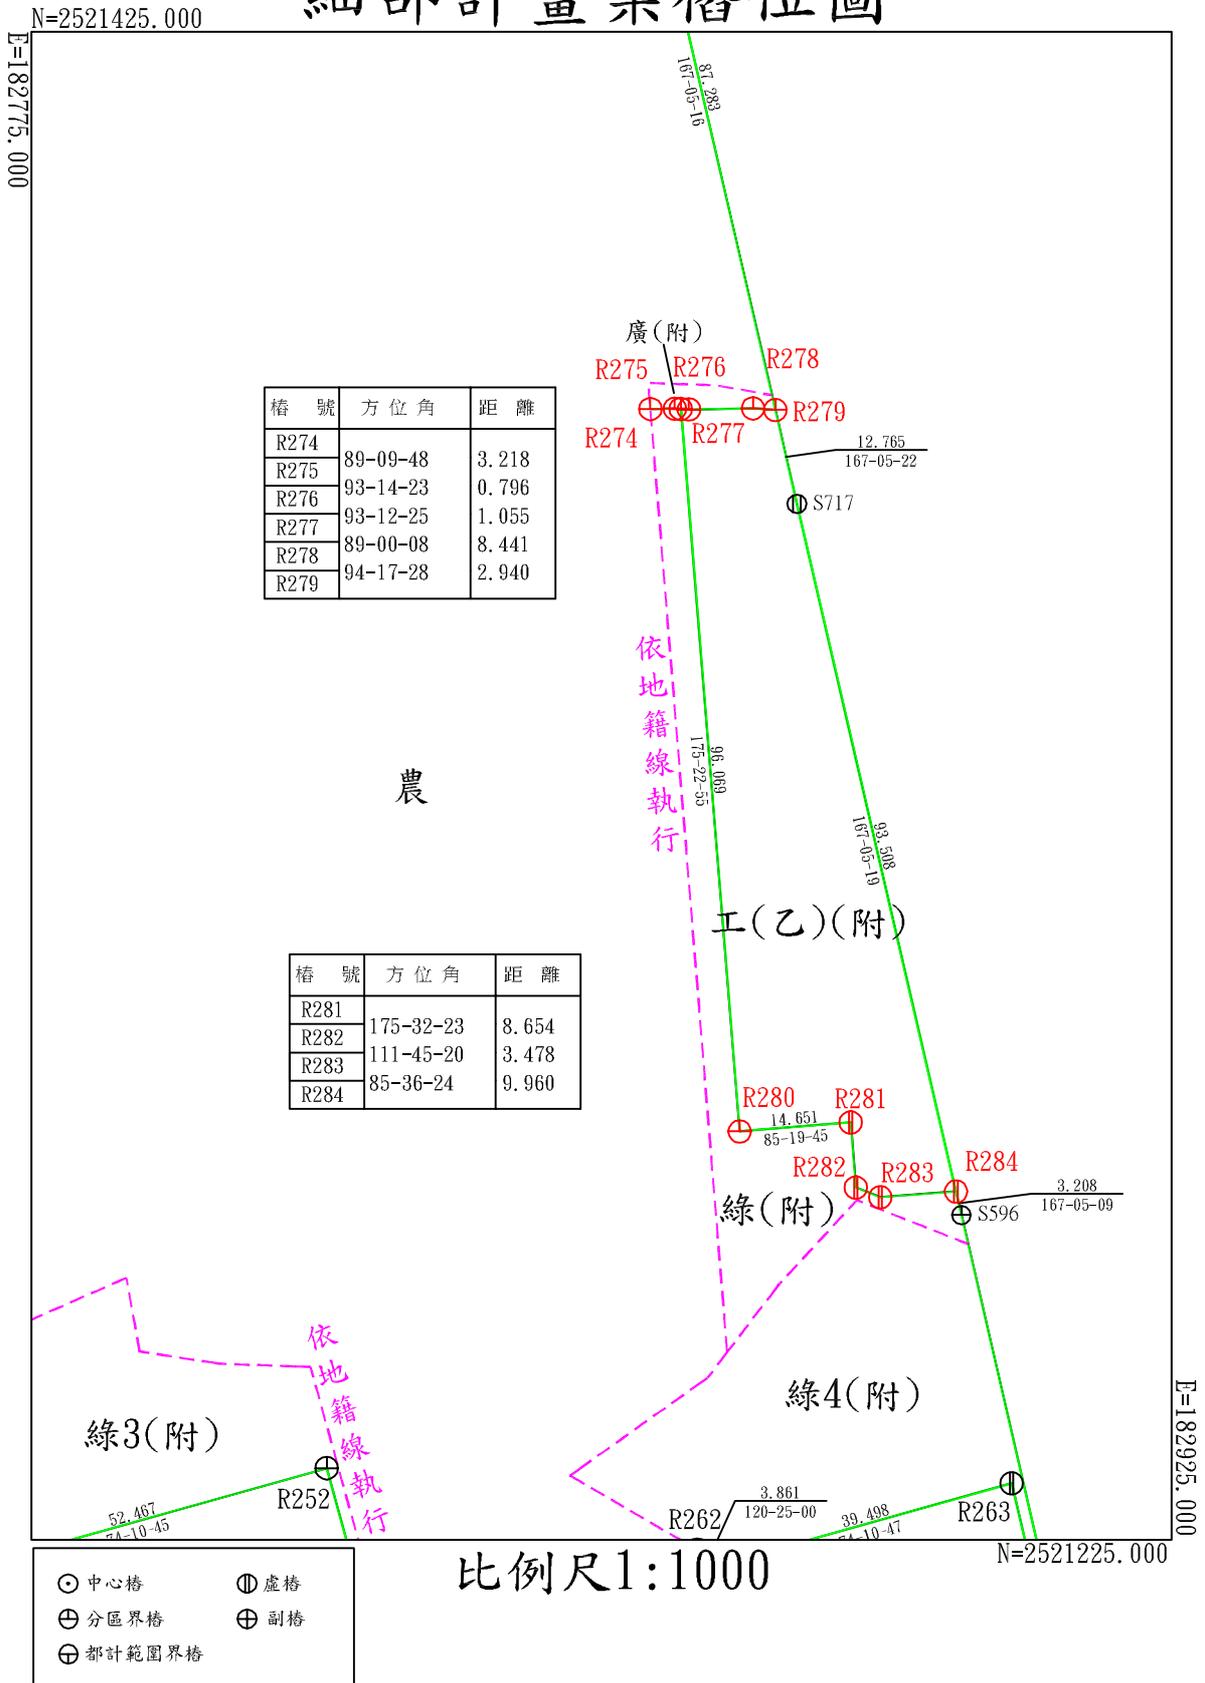

控制測量成果

一、概述：

本案依據『高雄縣燕巢鄉重測區都市計畫椿清理補建成果資料八十五年重測』、『高雄縣燕巢鄉重測區都市計畫椿清理補建成果資料八十九年度重測』，採用 TWD67 坐標系統辦理控制測量作業。

二、測量方法：

採用全測站經緯儀以光線法測量技術辦理。

三、儀器設備：

廠牌 **AGA600** 型全測站經緯儀乙部

四、已知基本控制點清理：

經清查辦理區域附近已知點，其清查結果如下表 1 及圖 1。

表 1 已知樁位清查一覽表

樁號	縱坐標	橫坐標	備註
B734	2521377.279	182906.807	圖根點
B735	2521381.819	182997.255	圖根點
H481	2521504.598	182879.245	圖根點

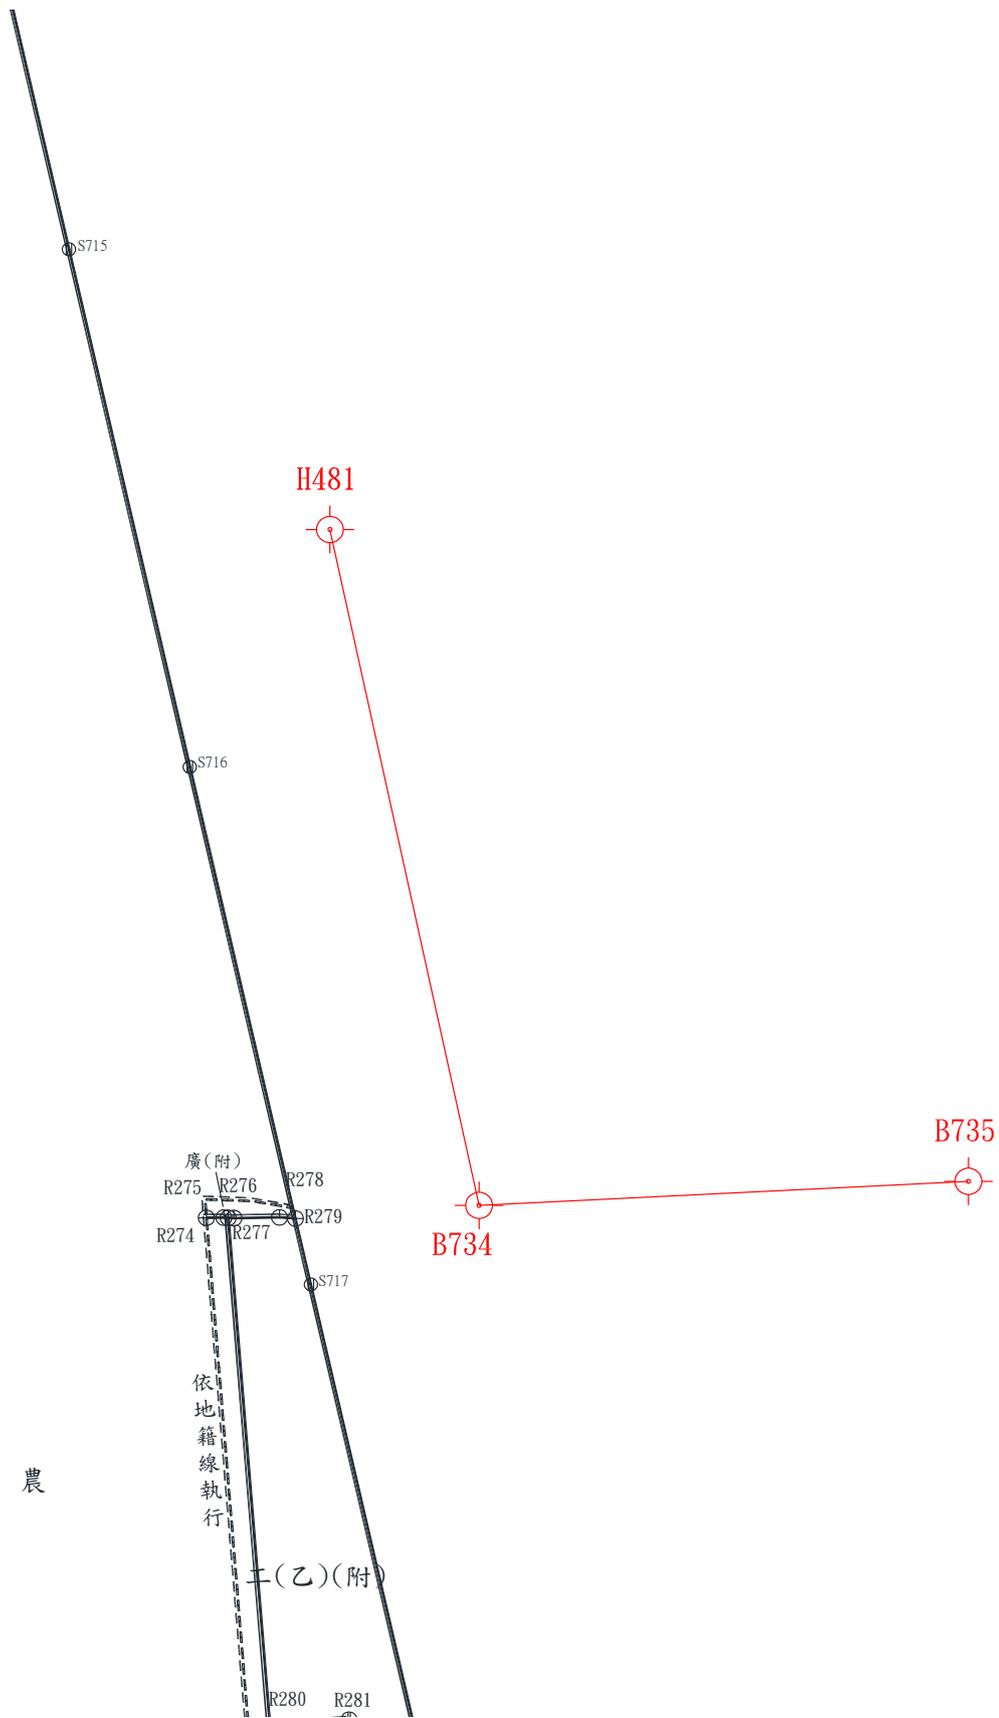


圖 1 已知樁位清查分布圖

六、現場放樣結果：

詳如樁位成果表

七、其他說明事項：

高雄市都市計畫樁位埋設完成相片

個案名稱：擬定高速公路岡山交流道附近特定區計畫（配合豪葳實業有限公司擴廠計畫）
細部計畫案

第 1 頁 共 1 頁



R274



R275



R276



R277



R278



R279



R280

