


劃定高雄市前鎮區獅甲段二小段586地號更新地區暨訂定都市更新計畫案計畫圖

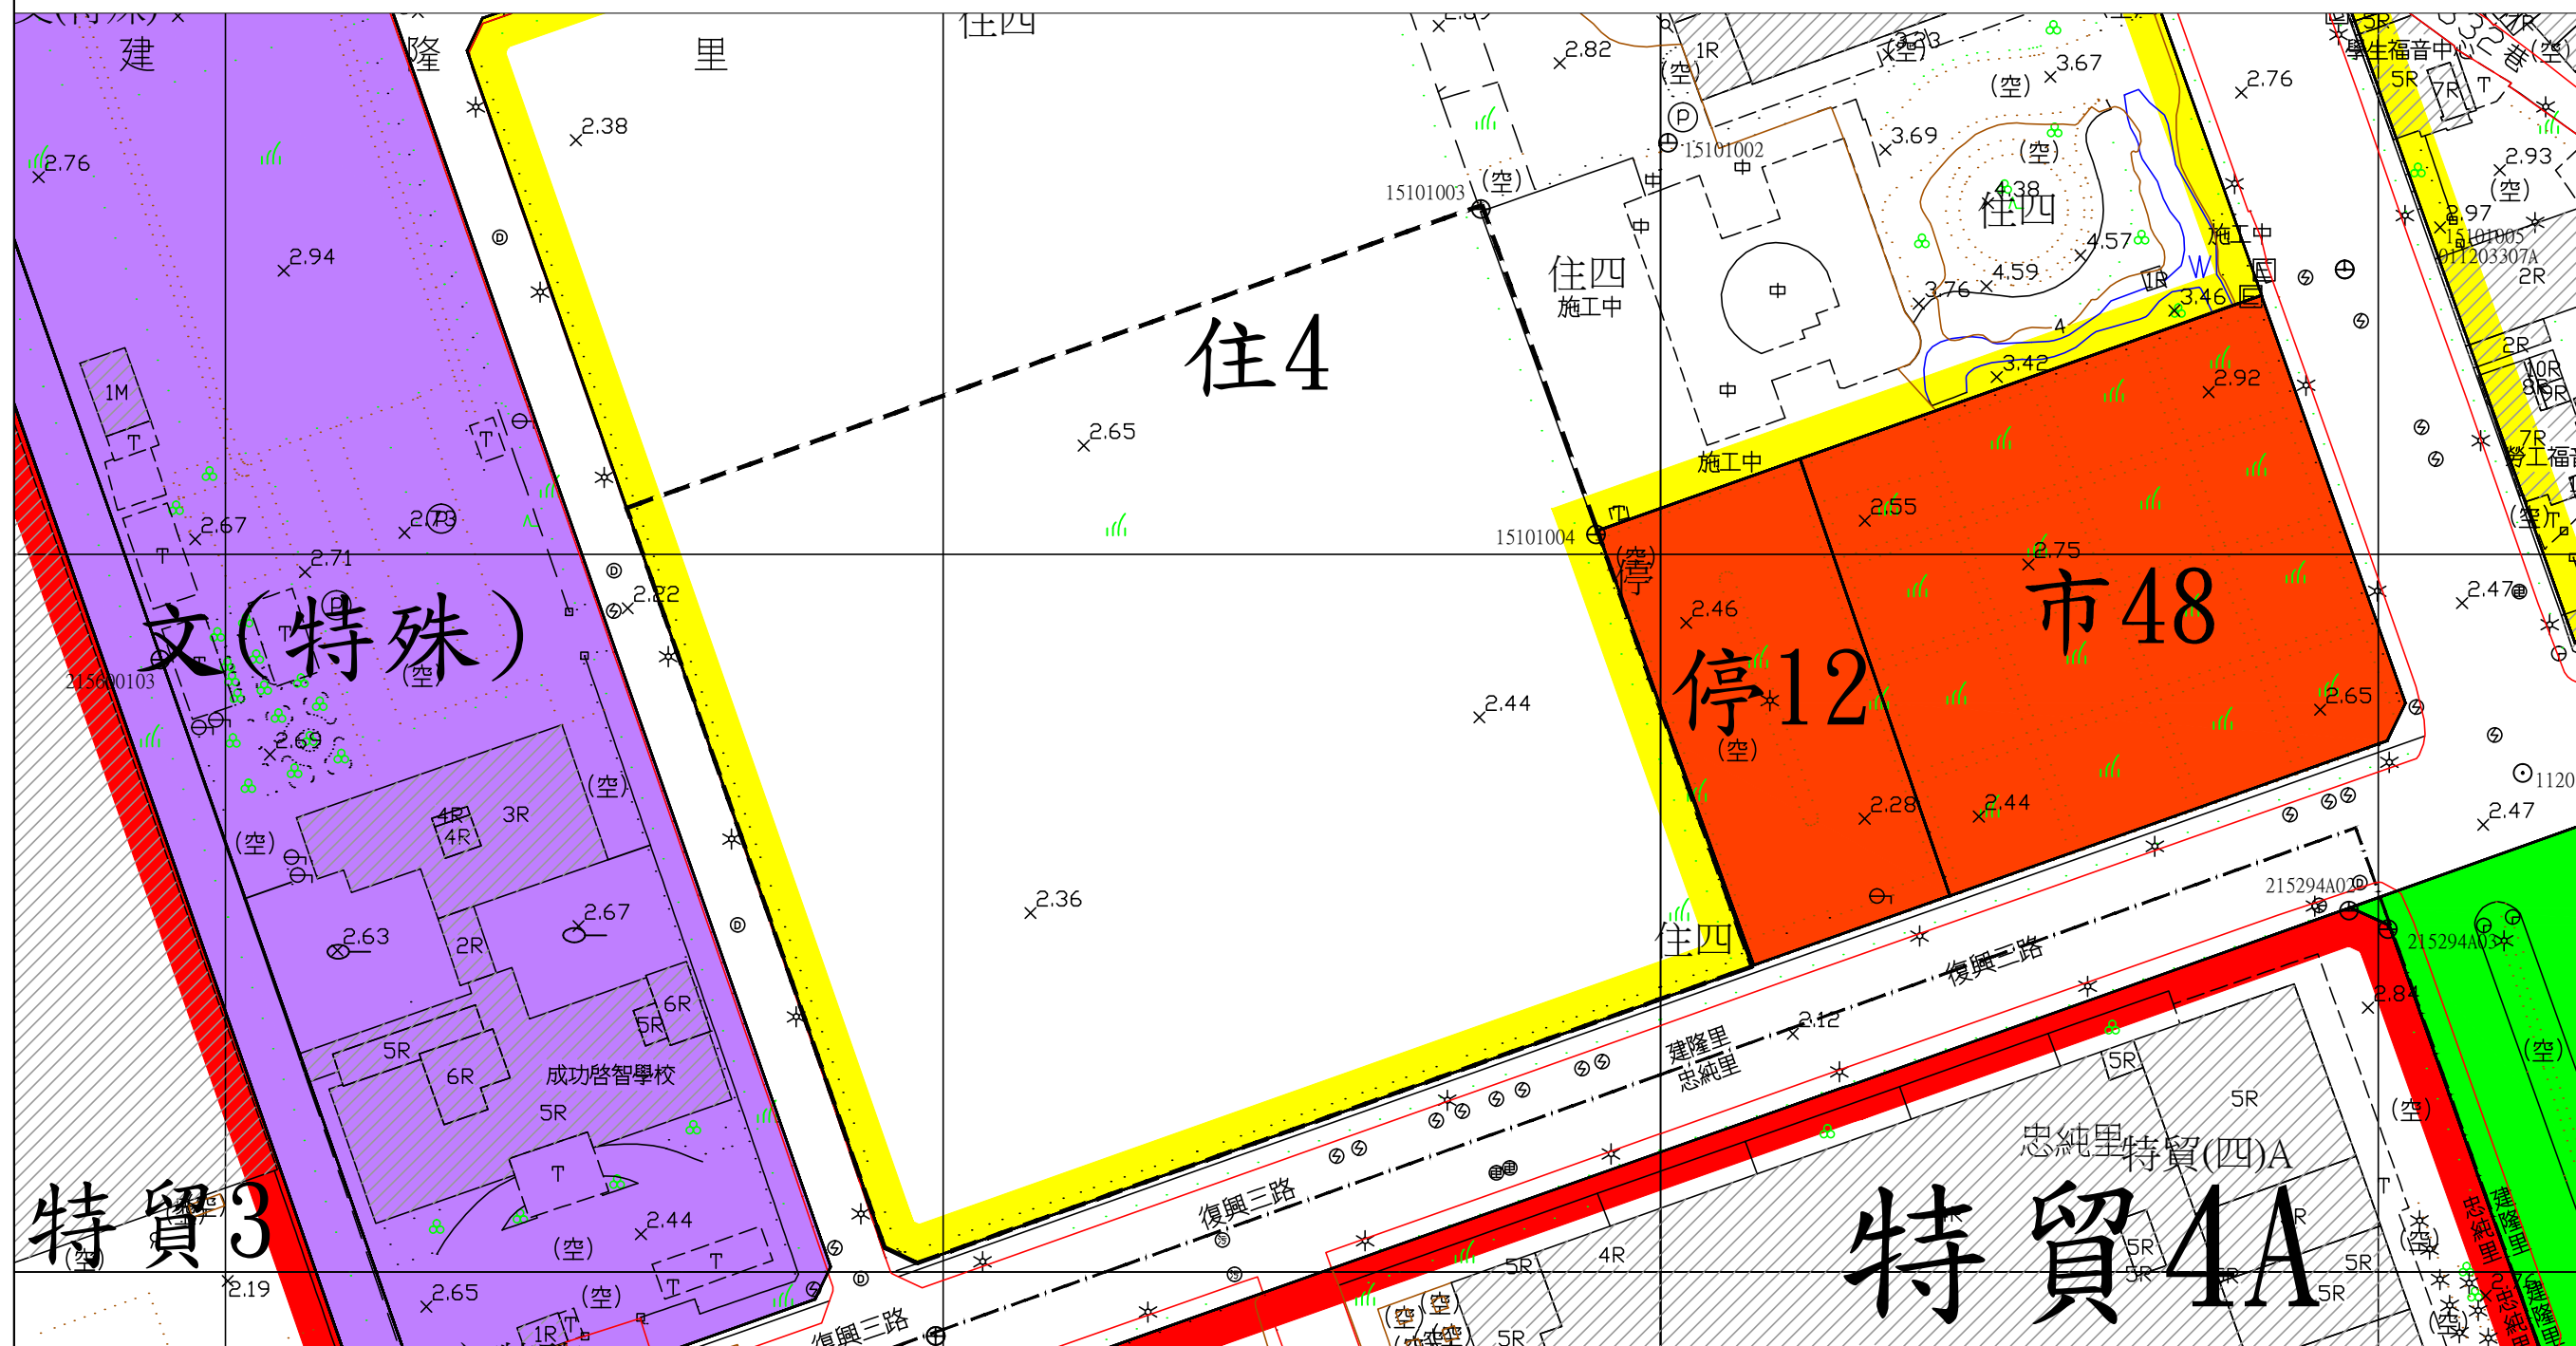

圖例

- | | | | | |
|---------------|--------------|--------|------|------|
| 住宅區 | 文(特殊) 特殊學校用地 | 停車場用地 | 市場用地 | 道路用地 |
| 特貿3 特定經貿核心專用區 | 園道 園道用地 | 更新地區範圍 | | |

