


劃定高雄市左營海軍眷村更新地區暨訂定都市更新計畫 (配合高雄市左營海軍眷村文化景觀保存維護計畫)案

N
SCALE : 1/1000

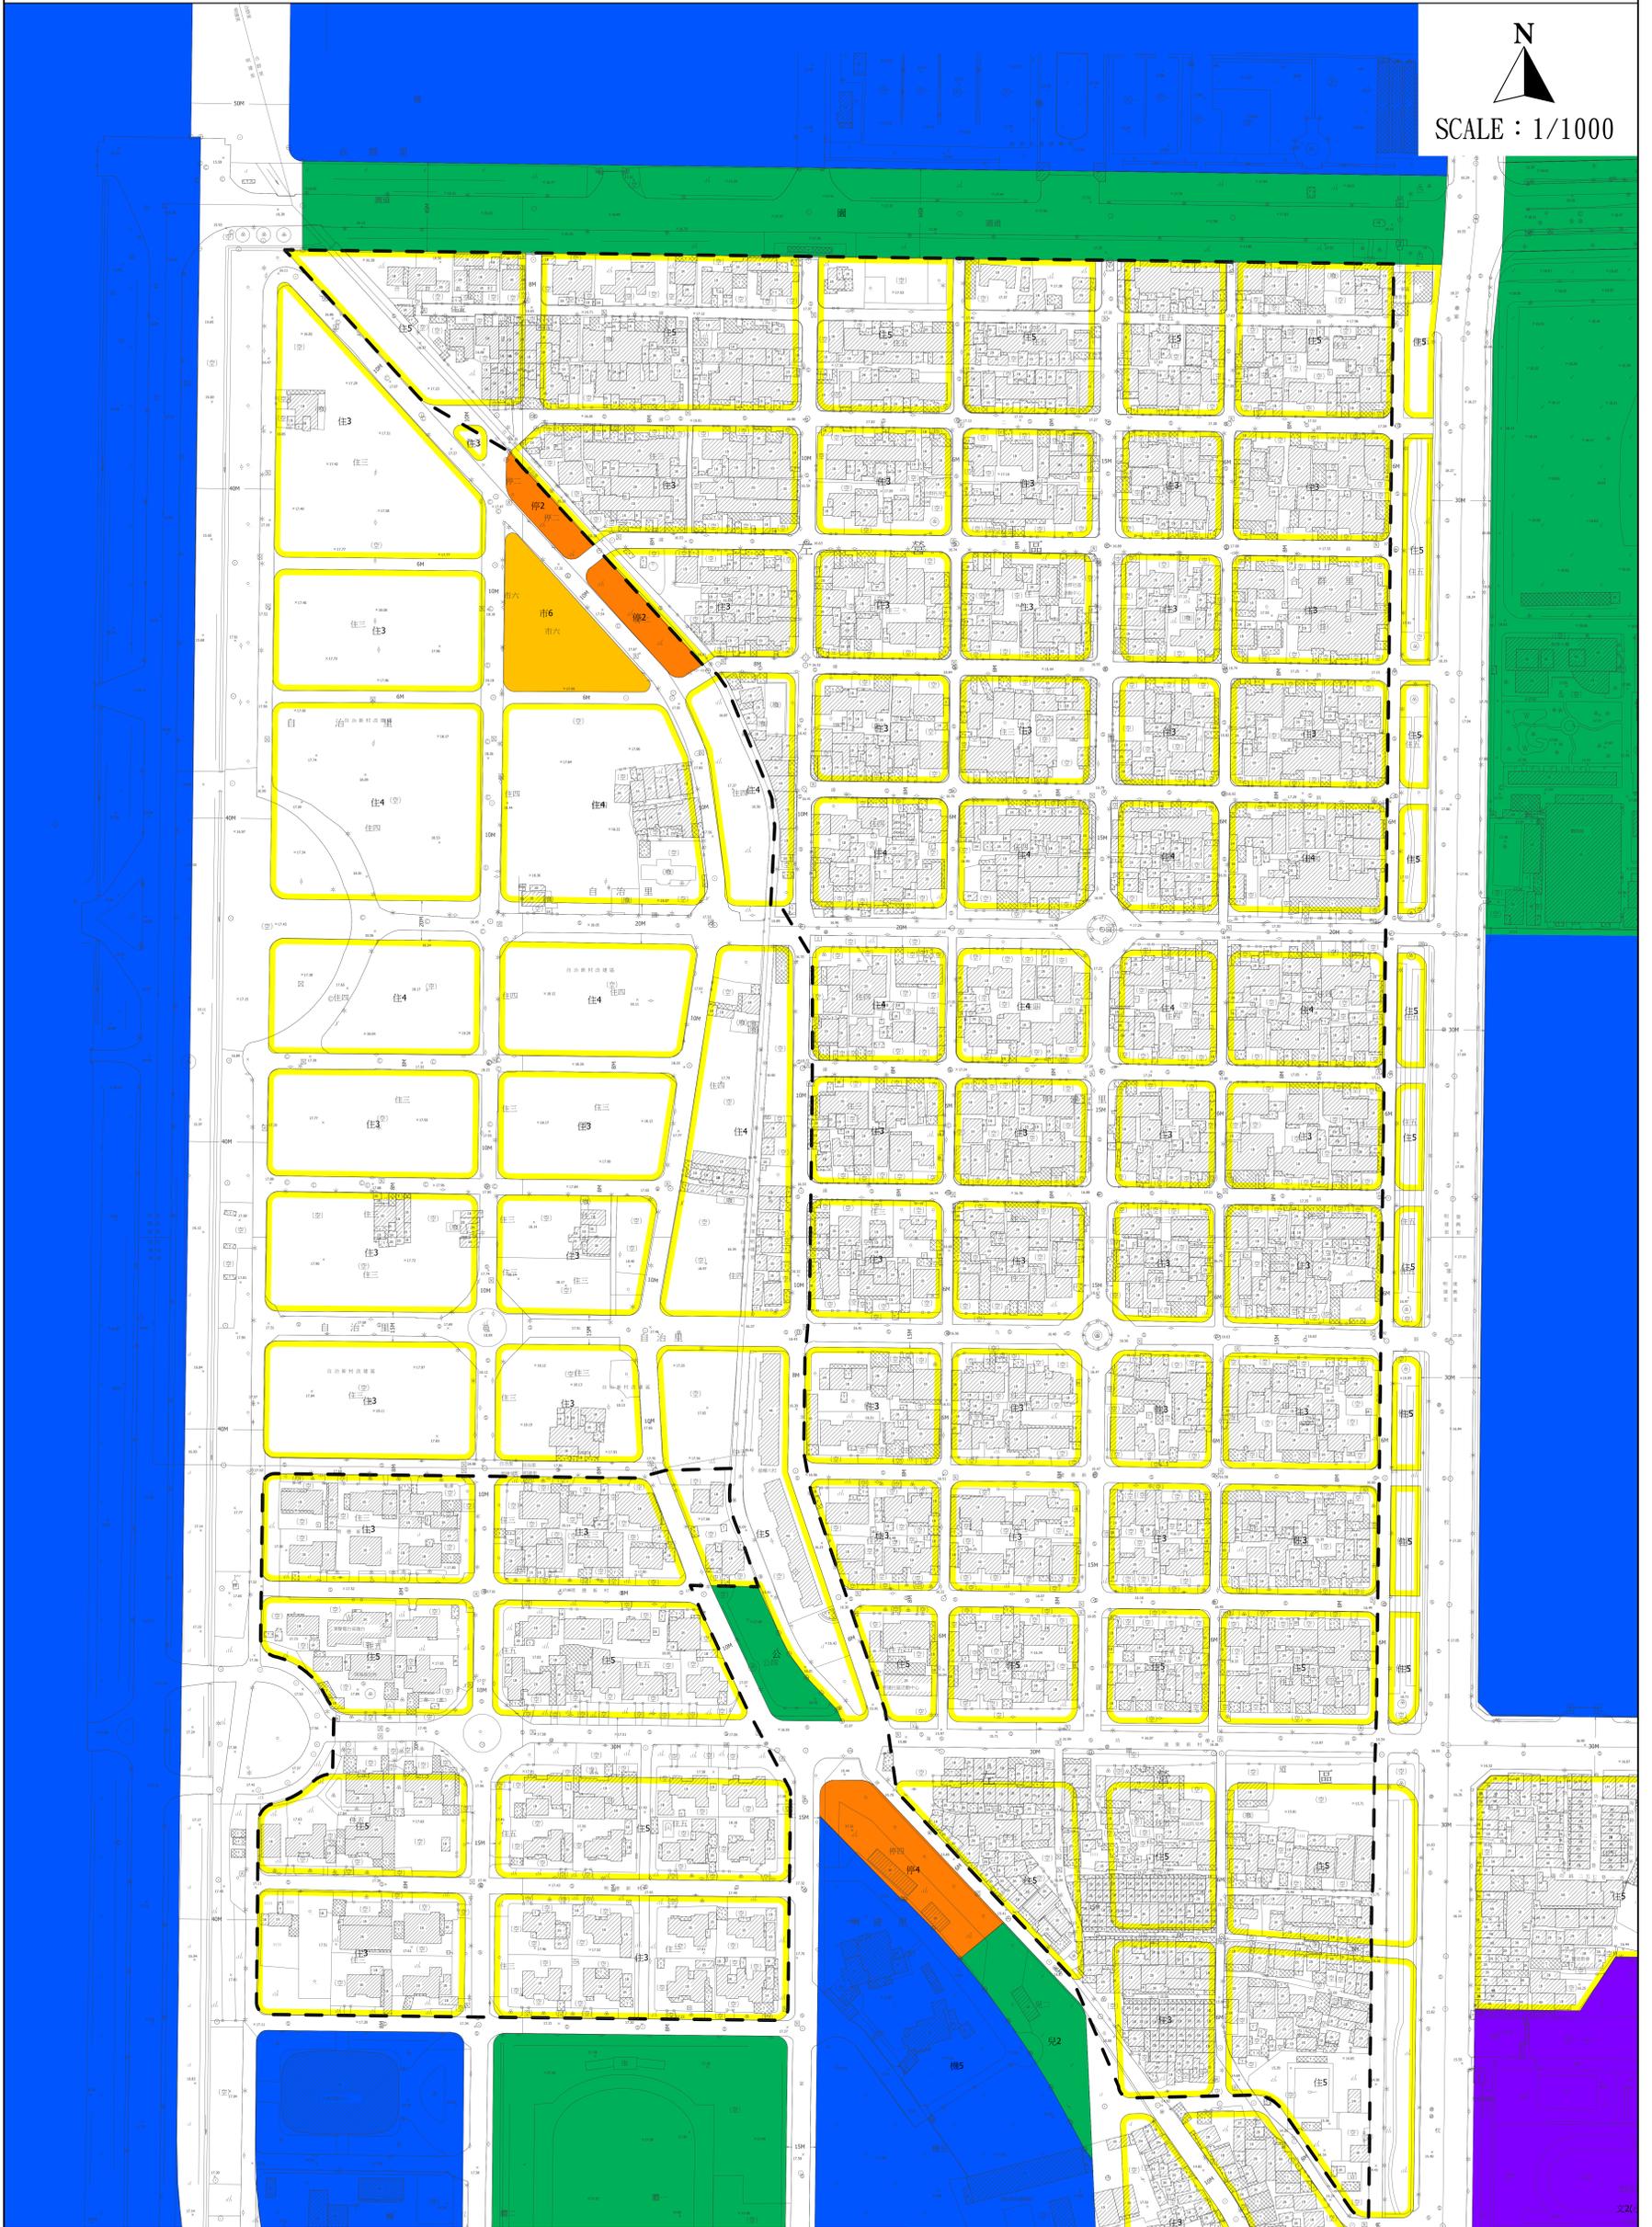

圖例

- | | | | |
|-----|---------|---|---------|
| --- | 更新地區範圍線 | 公 | 公園用地 |
| 住三 | 第三種住宅區 | 兒 | 兒童遊樂場用地 |
| 住五 | 第五種住宅區 | 體 | 體育場用地 |
| 商四 | 第四種商業區 | 園 | 園道用地 |
| 停 | 停車場用地 | 機 | 機關用地 |
| 市 | 市場用地 | 文 | 學校用地 |