


# 劃定高雄市苓雅區五權段886地號等3筆土地都市更新地區範圍圖

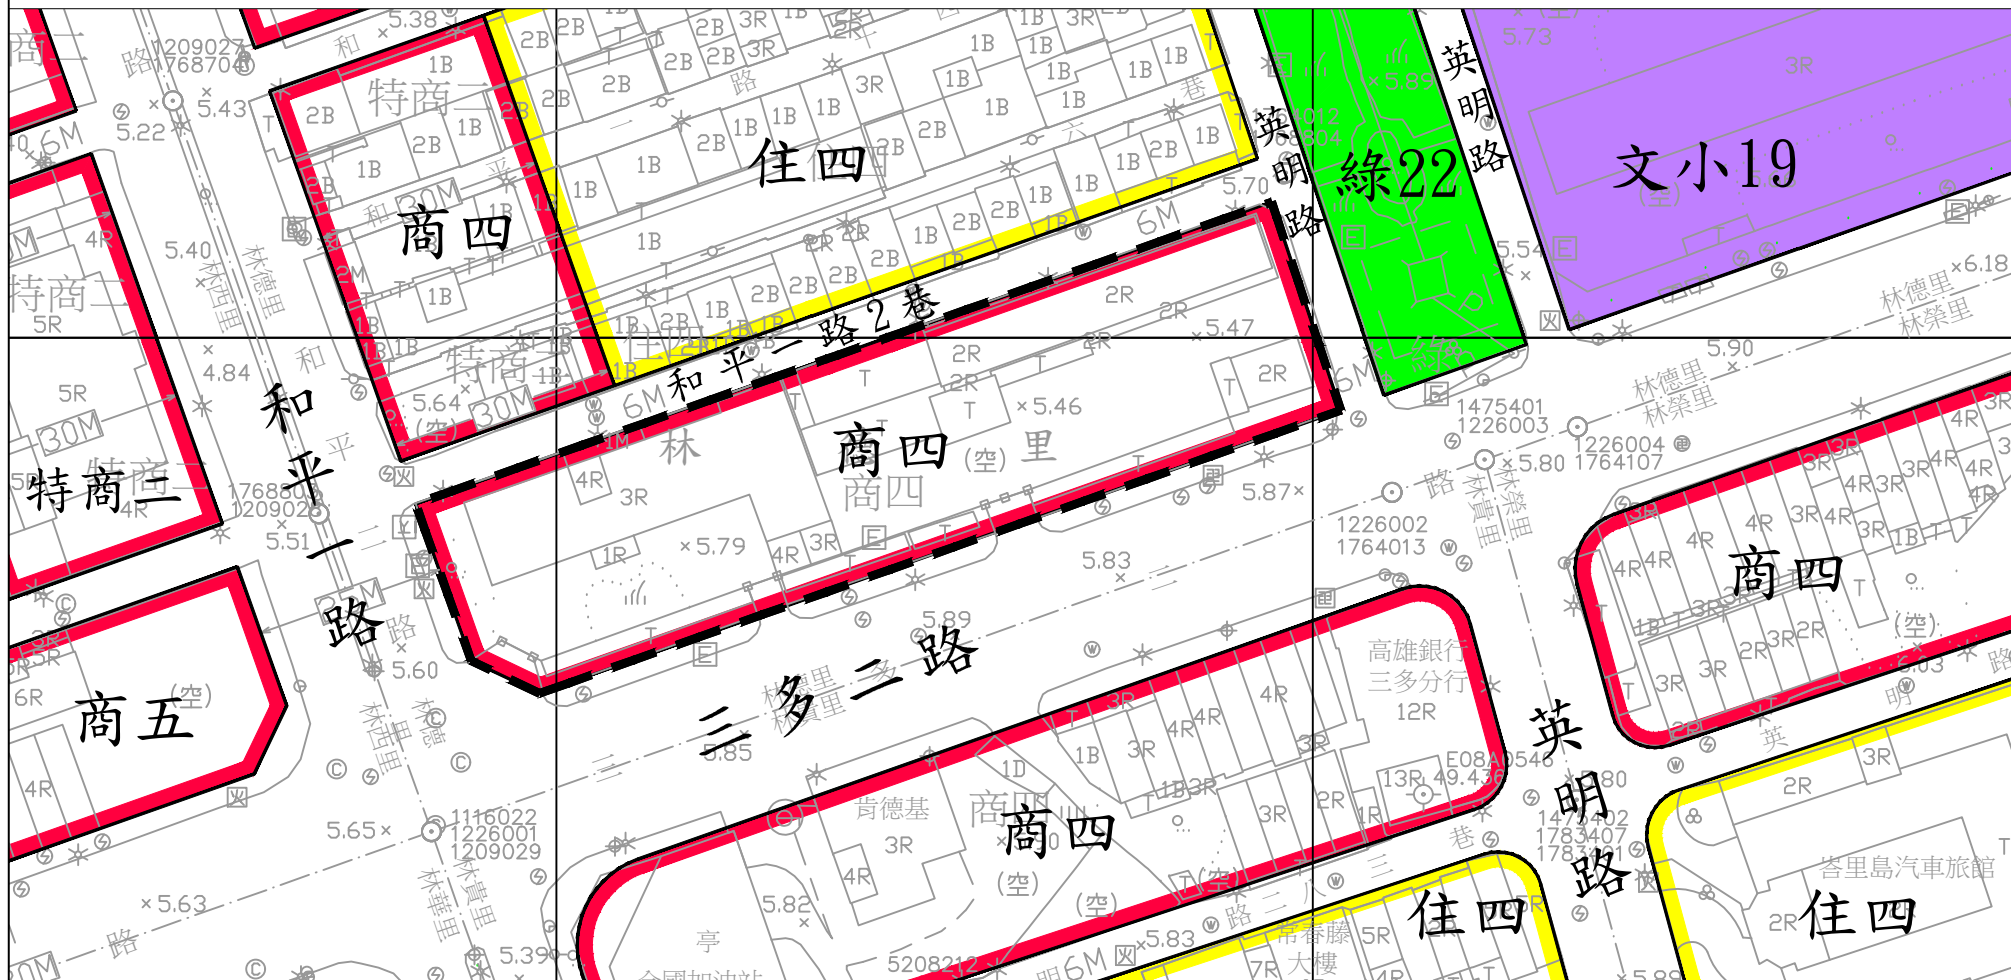

## 圖例

- |  |  |         |
|--|--|---------|
| <span style="border: 2px solid red; padding: 2px;">商四</span> 第四種商業區      | <span style="border: 2px solid yellow; padding: 2px;">住四</span> 第四種住宅區 | 道路用地    |
| <span style="border: 2px solid red; padding: 2px;">商五</span> 第五種商業區      | <span style="border: 2px solid purple; padding: 2px;">文小</span> 學校用地   | 更新地區範圍線 |
| <span style="border: 2px solid red; padding: 2px;">特商二</span> 第二種特定商業專用區 | <span style="border: 2px solid green; padding: 2px;">綠</span> 綠地用地     |         |

比例尺：1/1000

