


106年度仁武區第84期市地重劃區都市計畫樁測量成果案樁位圖

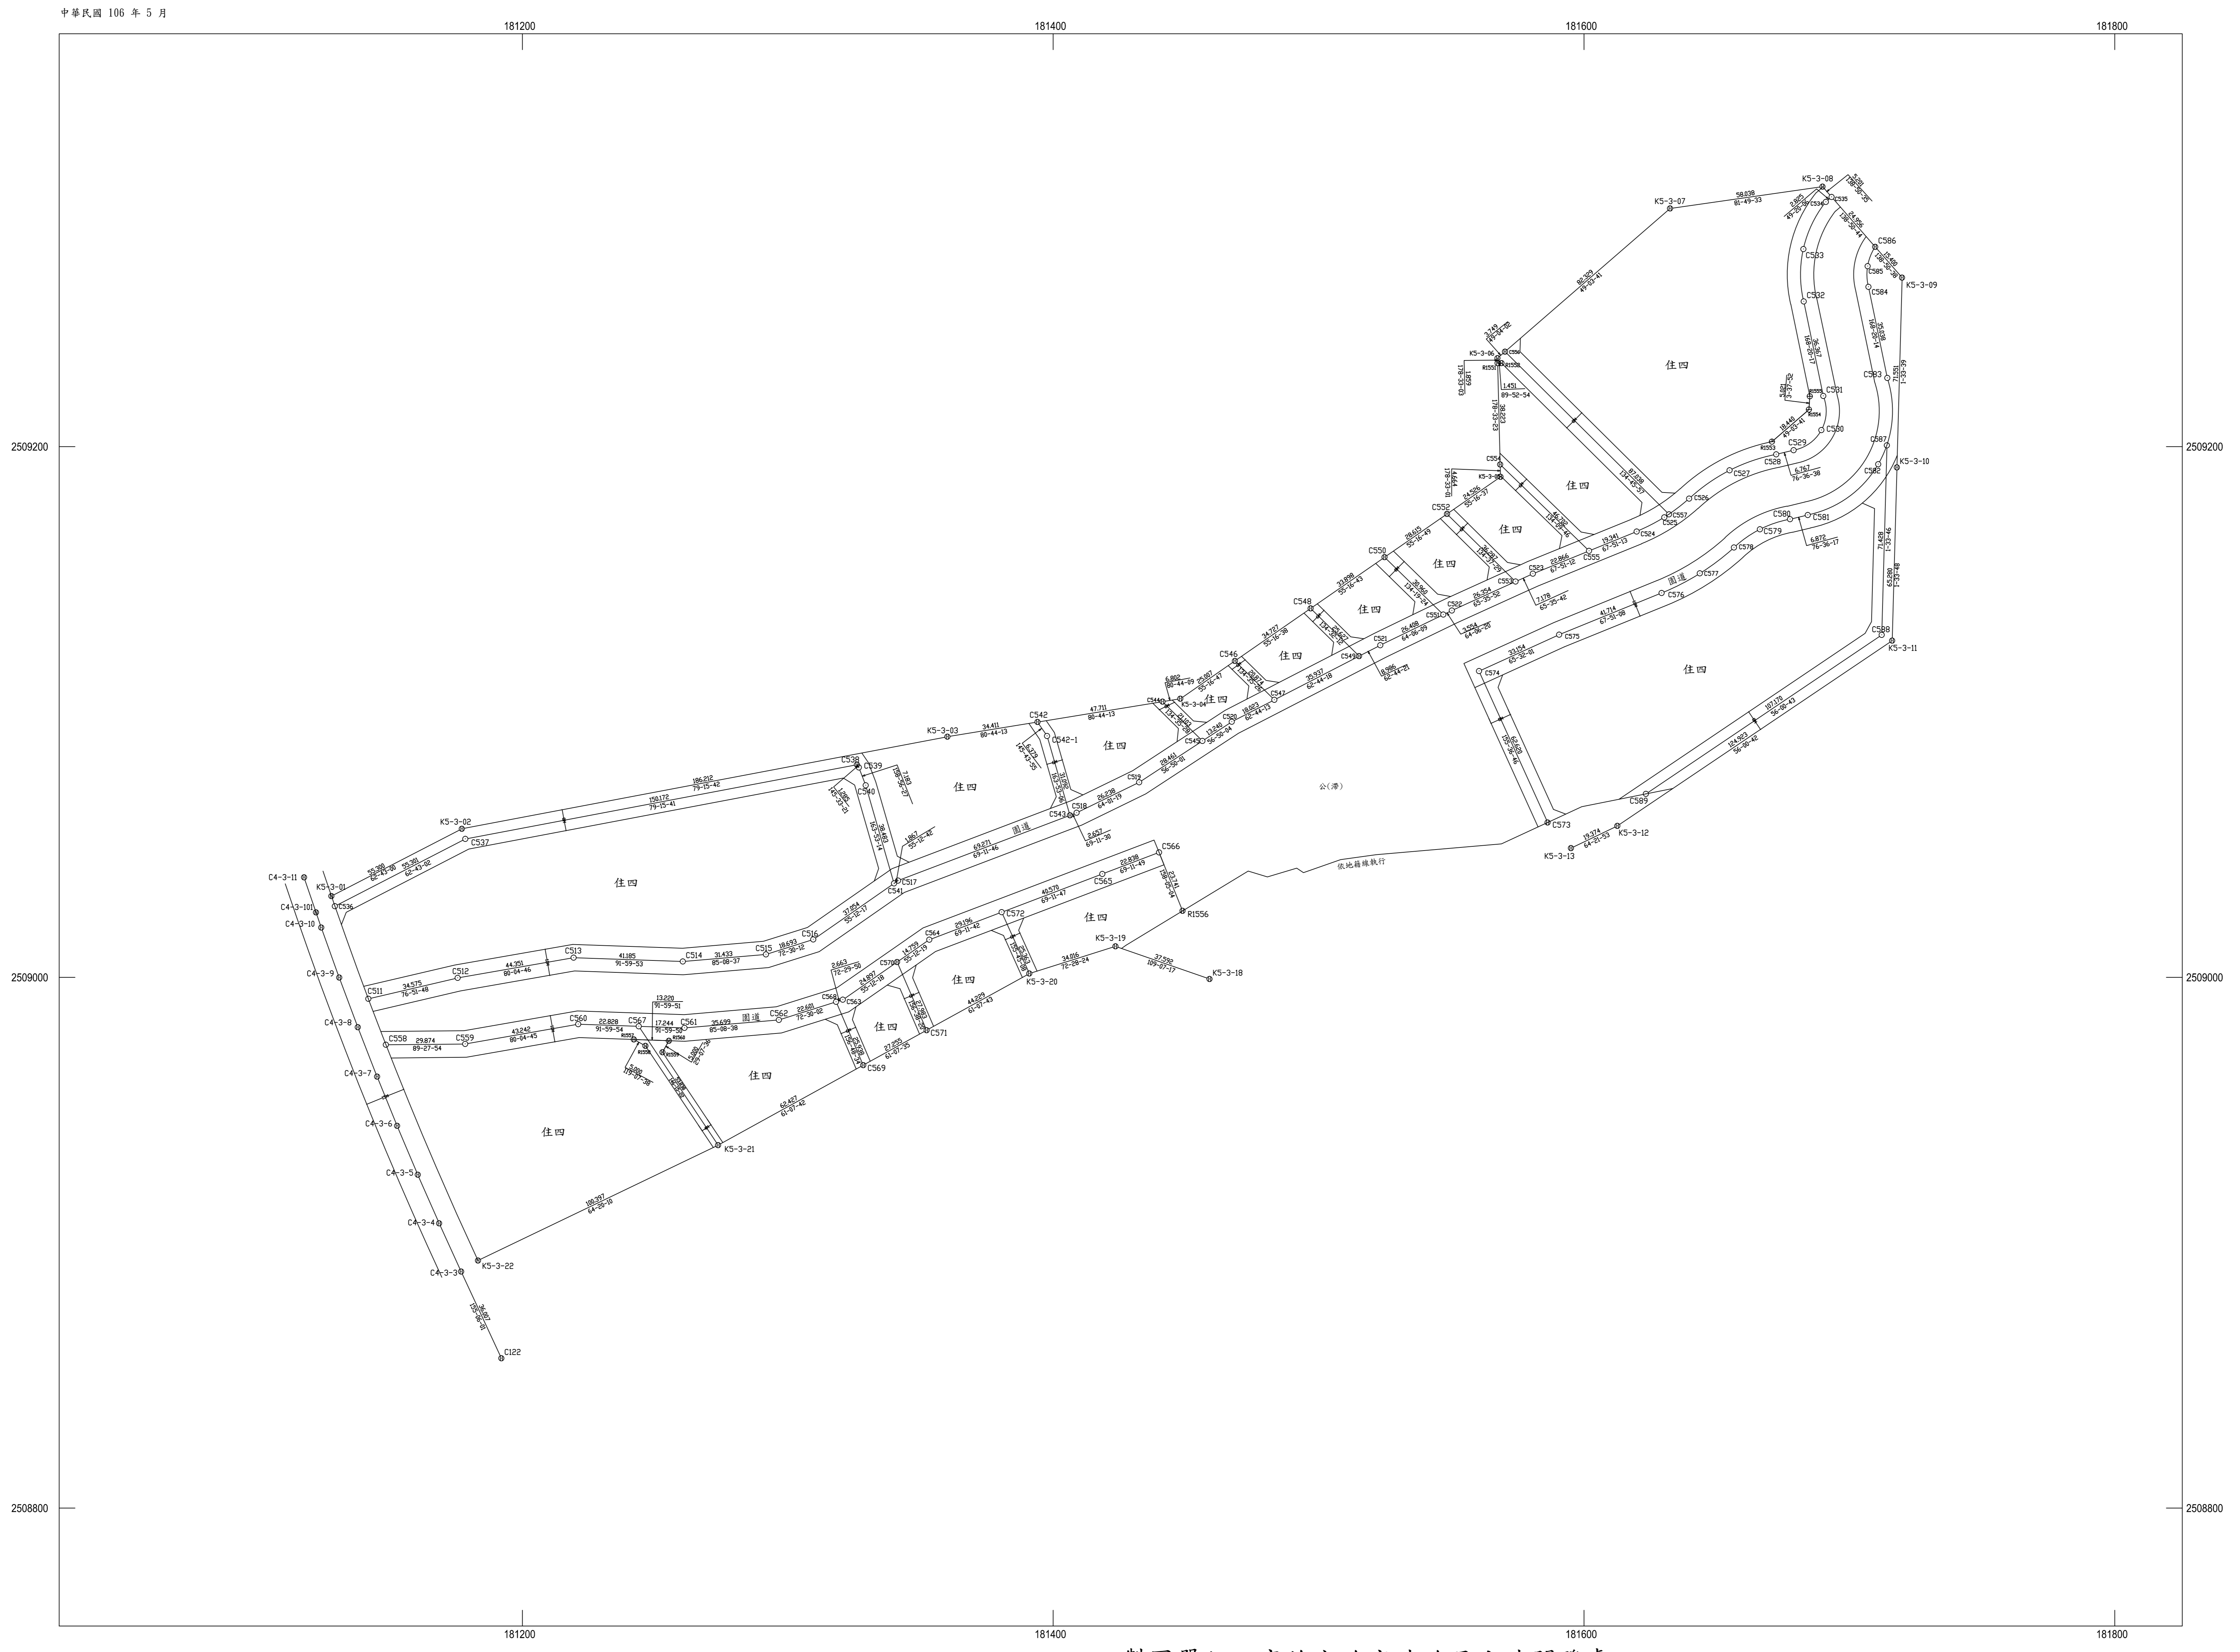

- | | | |
|---|--|--|
| | | |
| I | | |
- ⊗ 測量基點樁
 - ⊙ 中心樁
 - ⊕ 虛樁
 - ⊗ 副樁
 - ⊕ 界樁

製圖單位：高雄市政府地政局土地開發處
 比例尺：1/1000