


變更高雄市旗山主要計畫
(公共設施用地專案通盤檢討)案
計畫圖

辦理機關：高雄市政府
中華民國109年7月

變更高雄市旗山主要計畫
(公共設施用地專案通盤檢討)案圖
圖幅接合表

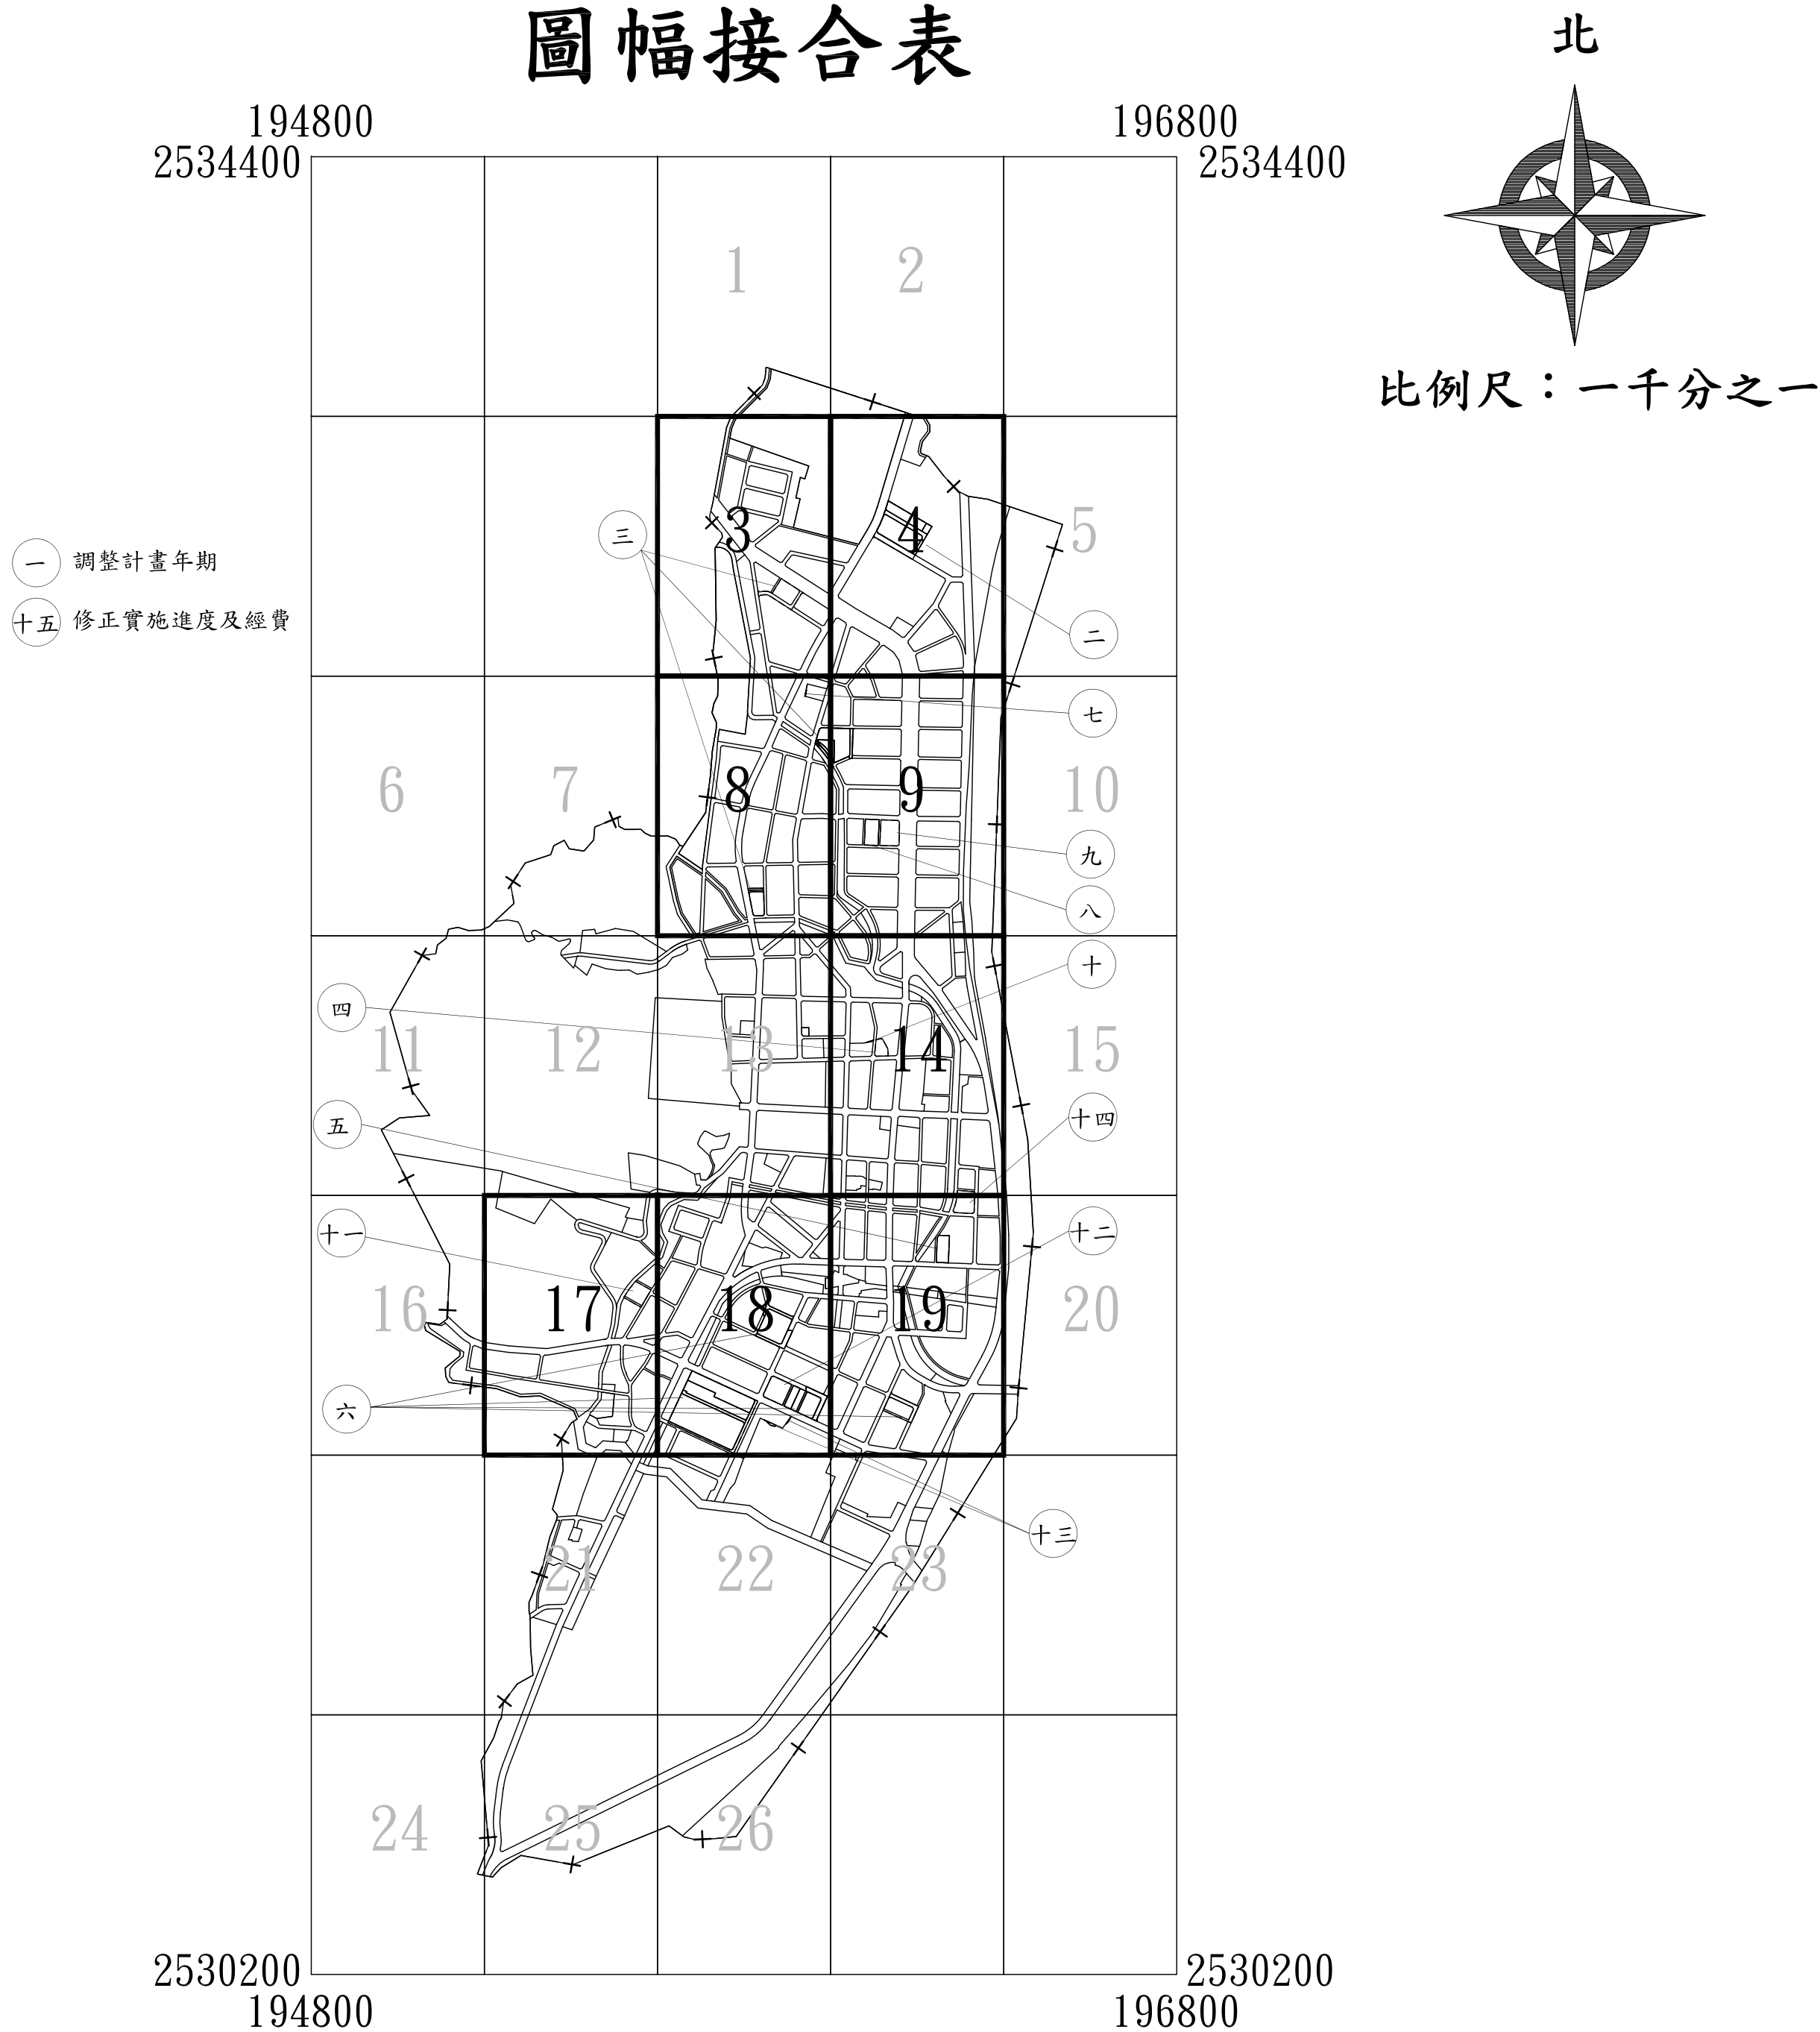

地形圖圖例					
精密導線點	Ⓜ001 45.21	樹林	Ⓜ	亭	Ⓜ
支導線點	Ⓜ01 45.21	草地	Ⓜ	水塔	Ⓜ
實測都市計劃樁	+	細草地	Ⓜ	球場	Ⓜ
高程點	145.21	水田	Ⓜ	寺廟	Ⓜ
計曲線	40	旱田	Ⓜ	加油站	Ⓜ
首曲線	41	花園	Ⓜ	停車場	Ⓜ
RC建物	1R	果園	Ⓜ	牌樓	Ⓜ
磚屋	1B	竹林	Ⓜ	井	Ⓜ
臨時屋	1T	墓	Ⓜ	門	Ⓜ
建築中房屋	1C	駁坎	Ⓜ	高壓電塔	Ⓜ
階梯	1D	擋土牆	Ⓜ	鐵絲網	Ⓜ
柏油路面	AC	土坎	Ⓜ	地類界	Ⓜ
水泥路面	PC	土坡	Ⓜ	田埂	Ⓜ
河流、水溝	Ⓜ	壘石護堤	Ⓜ	圍牆	Ⓜ
水池	Ⓜ	道路橋樑	Ⓜ		
魚池	Ⓜ	鬆面路	Ⓜ		

附記：

- 一、測圖面積：三百七十八公頃。
- 二、測圖比例：一千分之一。
- 三、測圖時間：自中華民國八十七年十二月十九日至八十八年三月十九日。
- 四、圖幅數量：二十六幅。
- 五、平面控制：採用二度分帶橫梅氏投影座標系統為基準圖之上方為北方。
- 六、高程控制：採用一等水準為基準。

圖例：

	住宅區
	商業區
	倉儲區
	車站專用區
	河濱專用區(附帶條件)
	第三類型郵政專用區
	電信專用區
	行水區
	行水區兼供道路使用
	保護區
	農業區
	機關用地
	學校用地(國民小學)
	學校用地(國民中學)
	學校用地(高級職校)
	社教用地
	公園用地
	運動場用地
	兒童遊樂場用地
	綠(帶)地
	停車場用地
	廣場兼停車場用地
	廣場用地
	零售市場用地
	批發市場用地
	醫院用地
	客運車站用地
	加油站用地
	變電所用地
	下水道用地
	堤防用地
	水溝用地
	道路用地
	人行步道用地
	計畫範圍線

變更圖例：

	變更機關用地為住宅區(特)
	變更機關用地為住宅區(附)
	變更學校用地(國民小學)為住宅區(附)
	變更學校用地(國民小學)為公園用地(附)
	變更學校用地(國民小學)為道路用地(附)
	變更學校用地(國民中學)為住宅區(附)
	變更兒童遊樂場用地為住宅區(附)
	變更兒童遊樂場用地為廣場用地(附)
	變更兒童遊樂場用地為道路用地(附)
	變更停車場用地為住宅區(附)
	變更停車場用地為商業區(附)
	變更停車場用地為商業區(特)
	變更停車場用地為停車場用地(附)
	變更零售市場用地為商業區(特)
	變更零售市場用地為商業區(附)
	變更批發市場用地為住宅區(附)
	變更批發市場用地為綠地(附)
	變更批發市場用地為道路用地(附)
	變更道路用地為住宅區(附)
	變更道路用地為水溝用地(附)
	變更道路用地為道路用地(附)
	變更範圍線


說明：

1. 未註明寬度之道路均為4或6公尺。
2. 各計畫道路之交叉截角除與 ① 號、 ② -2號道路交叉口之弧形截角照計畫圖所示，餘均以高雄市都市計畫道路交叉處截角長度標準為準。

	1	2
	3	4
7	8	9

195600
2533800

196000
2533800

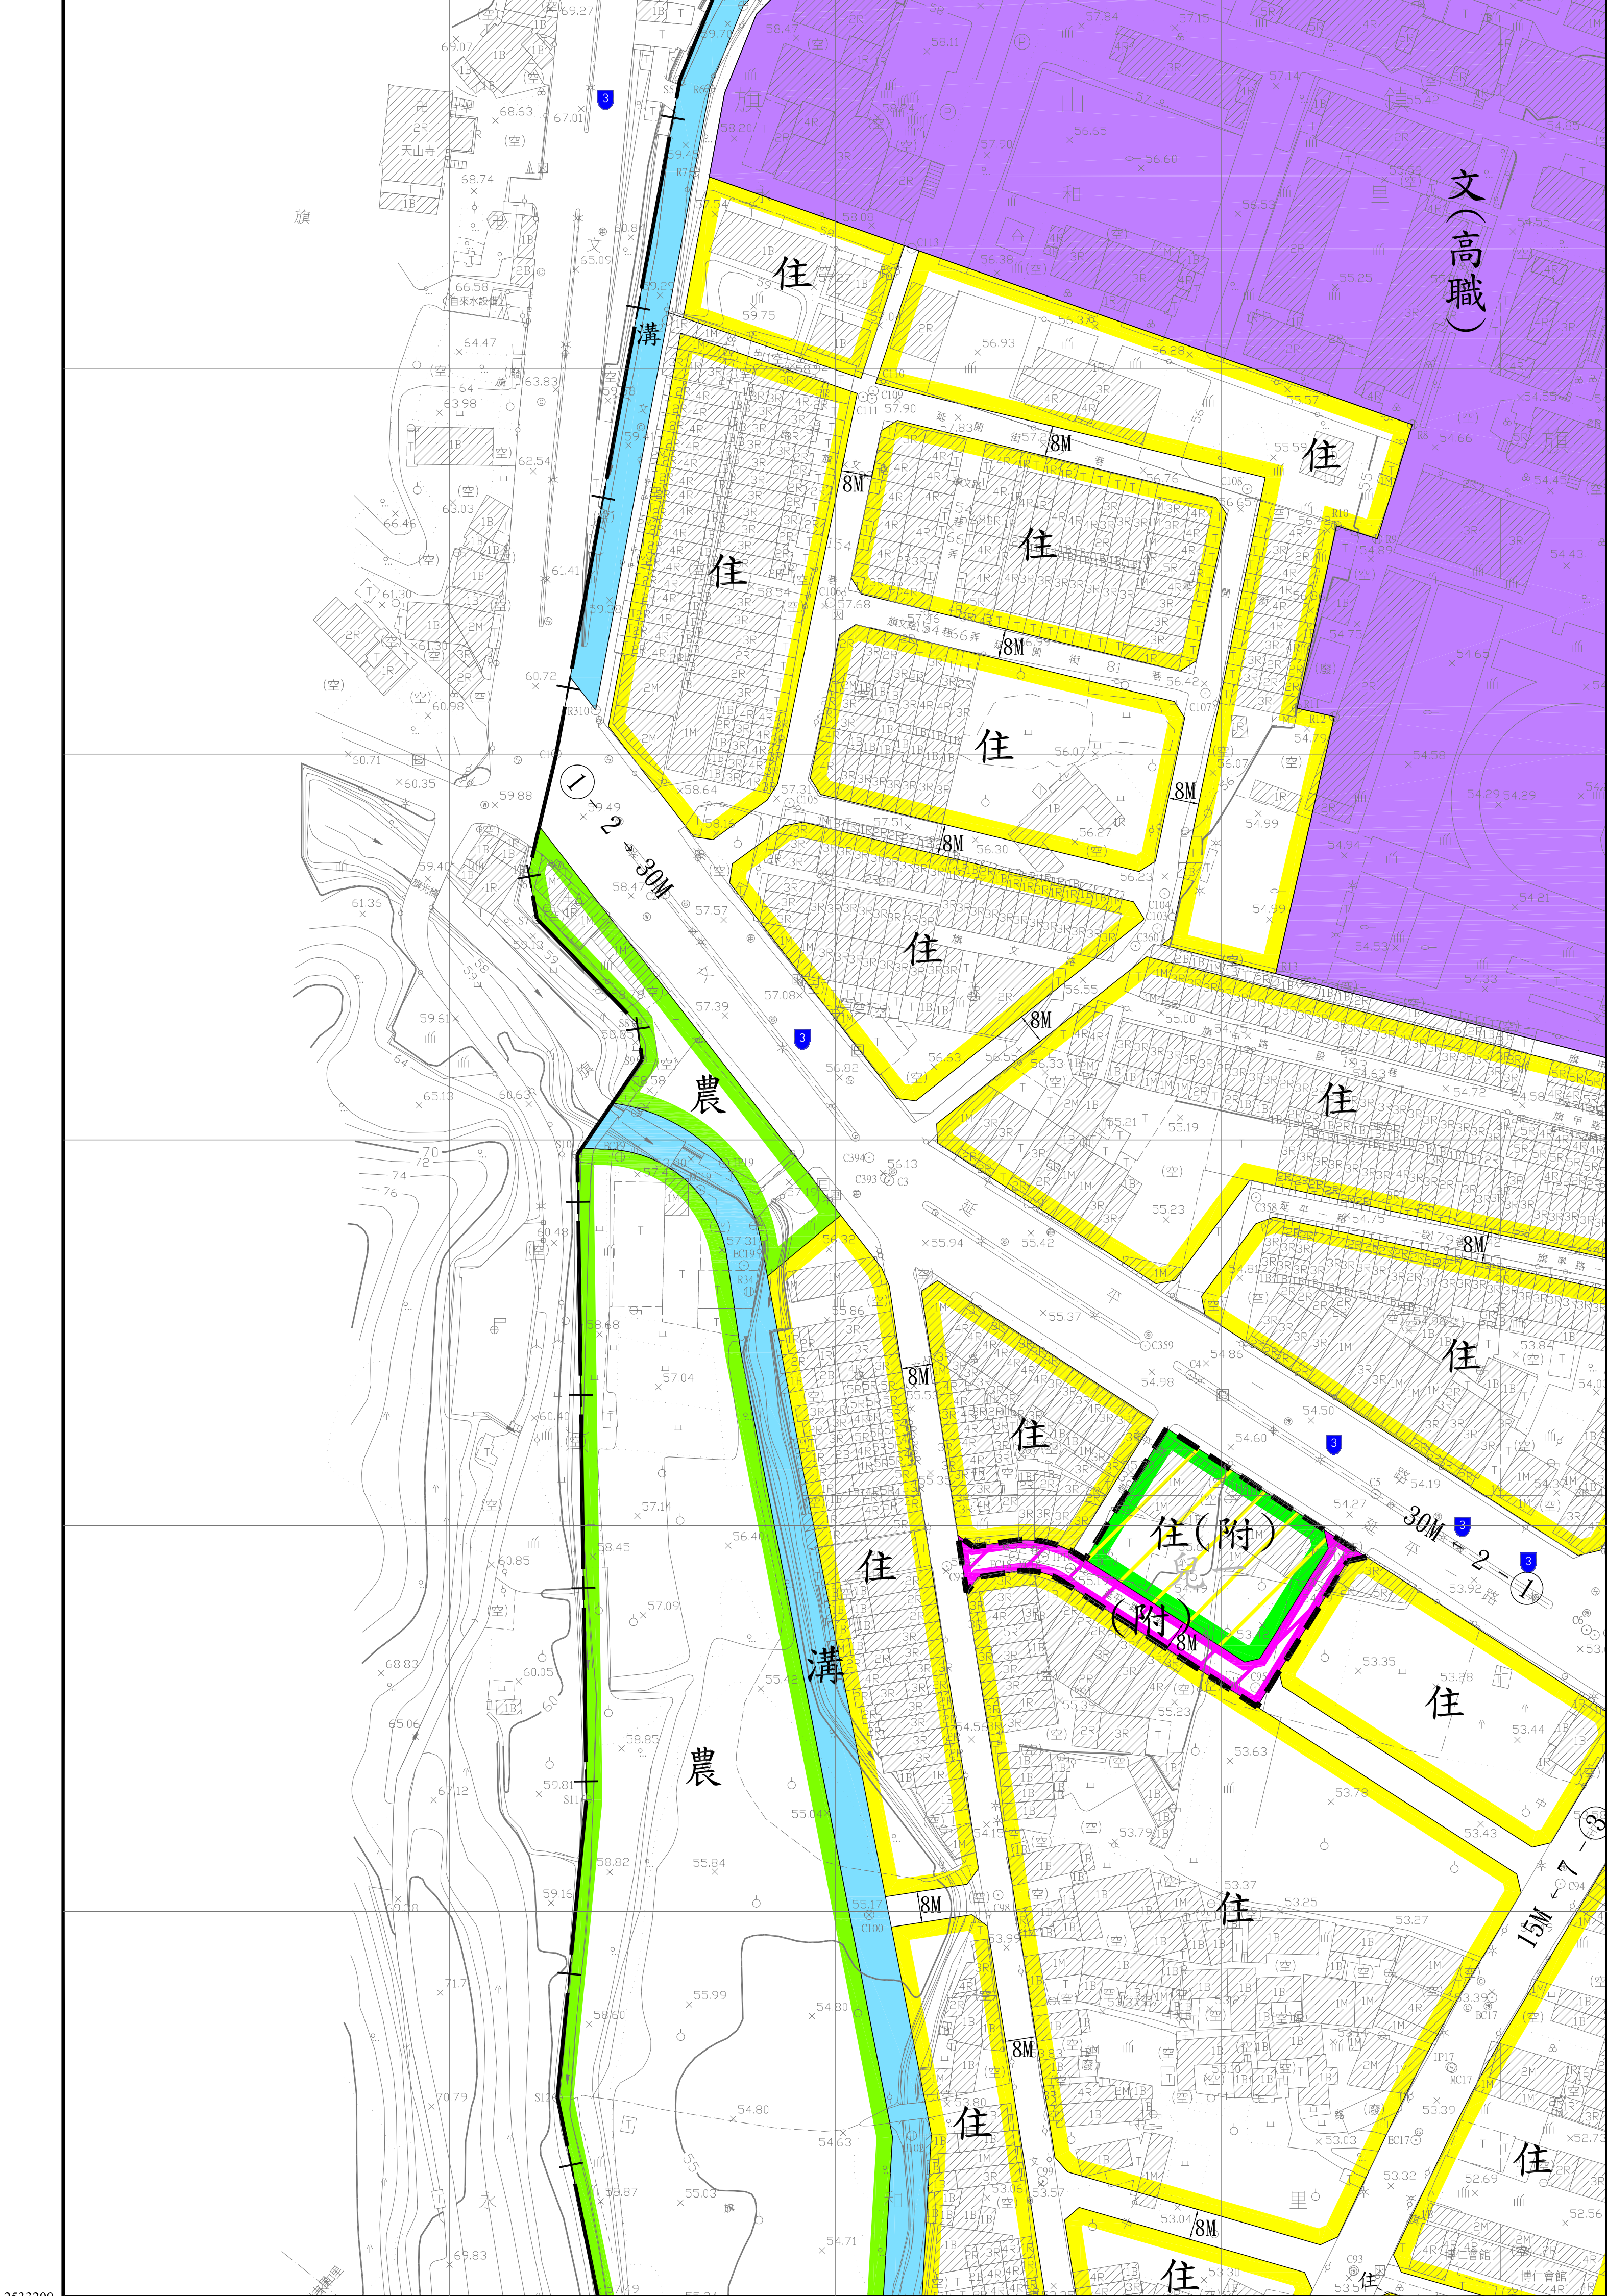


2533200
195600

2533200
196000

變更高雄市旗山主要計畫(公共設施用地專案通盤檢討)案計畫圖

1	2	
3	4	5
8	9	10

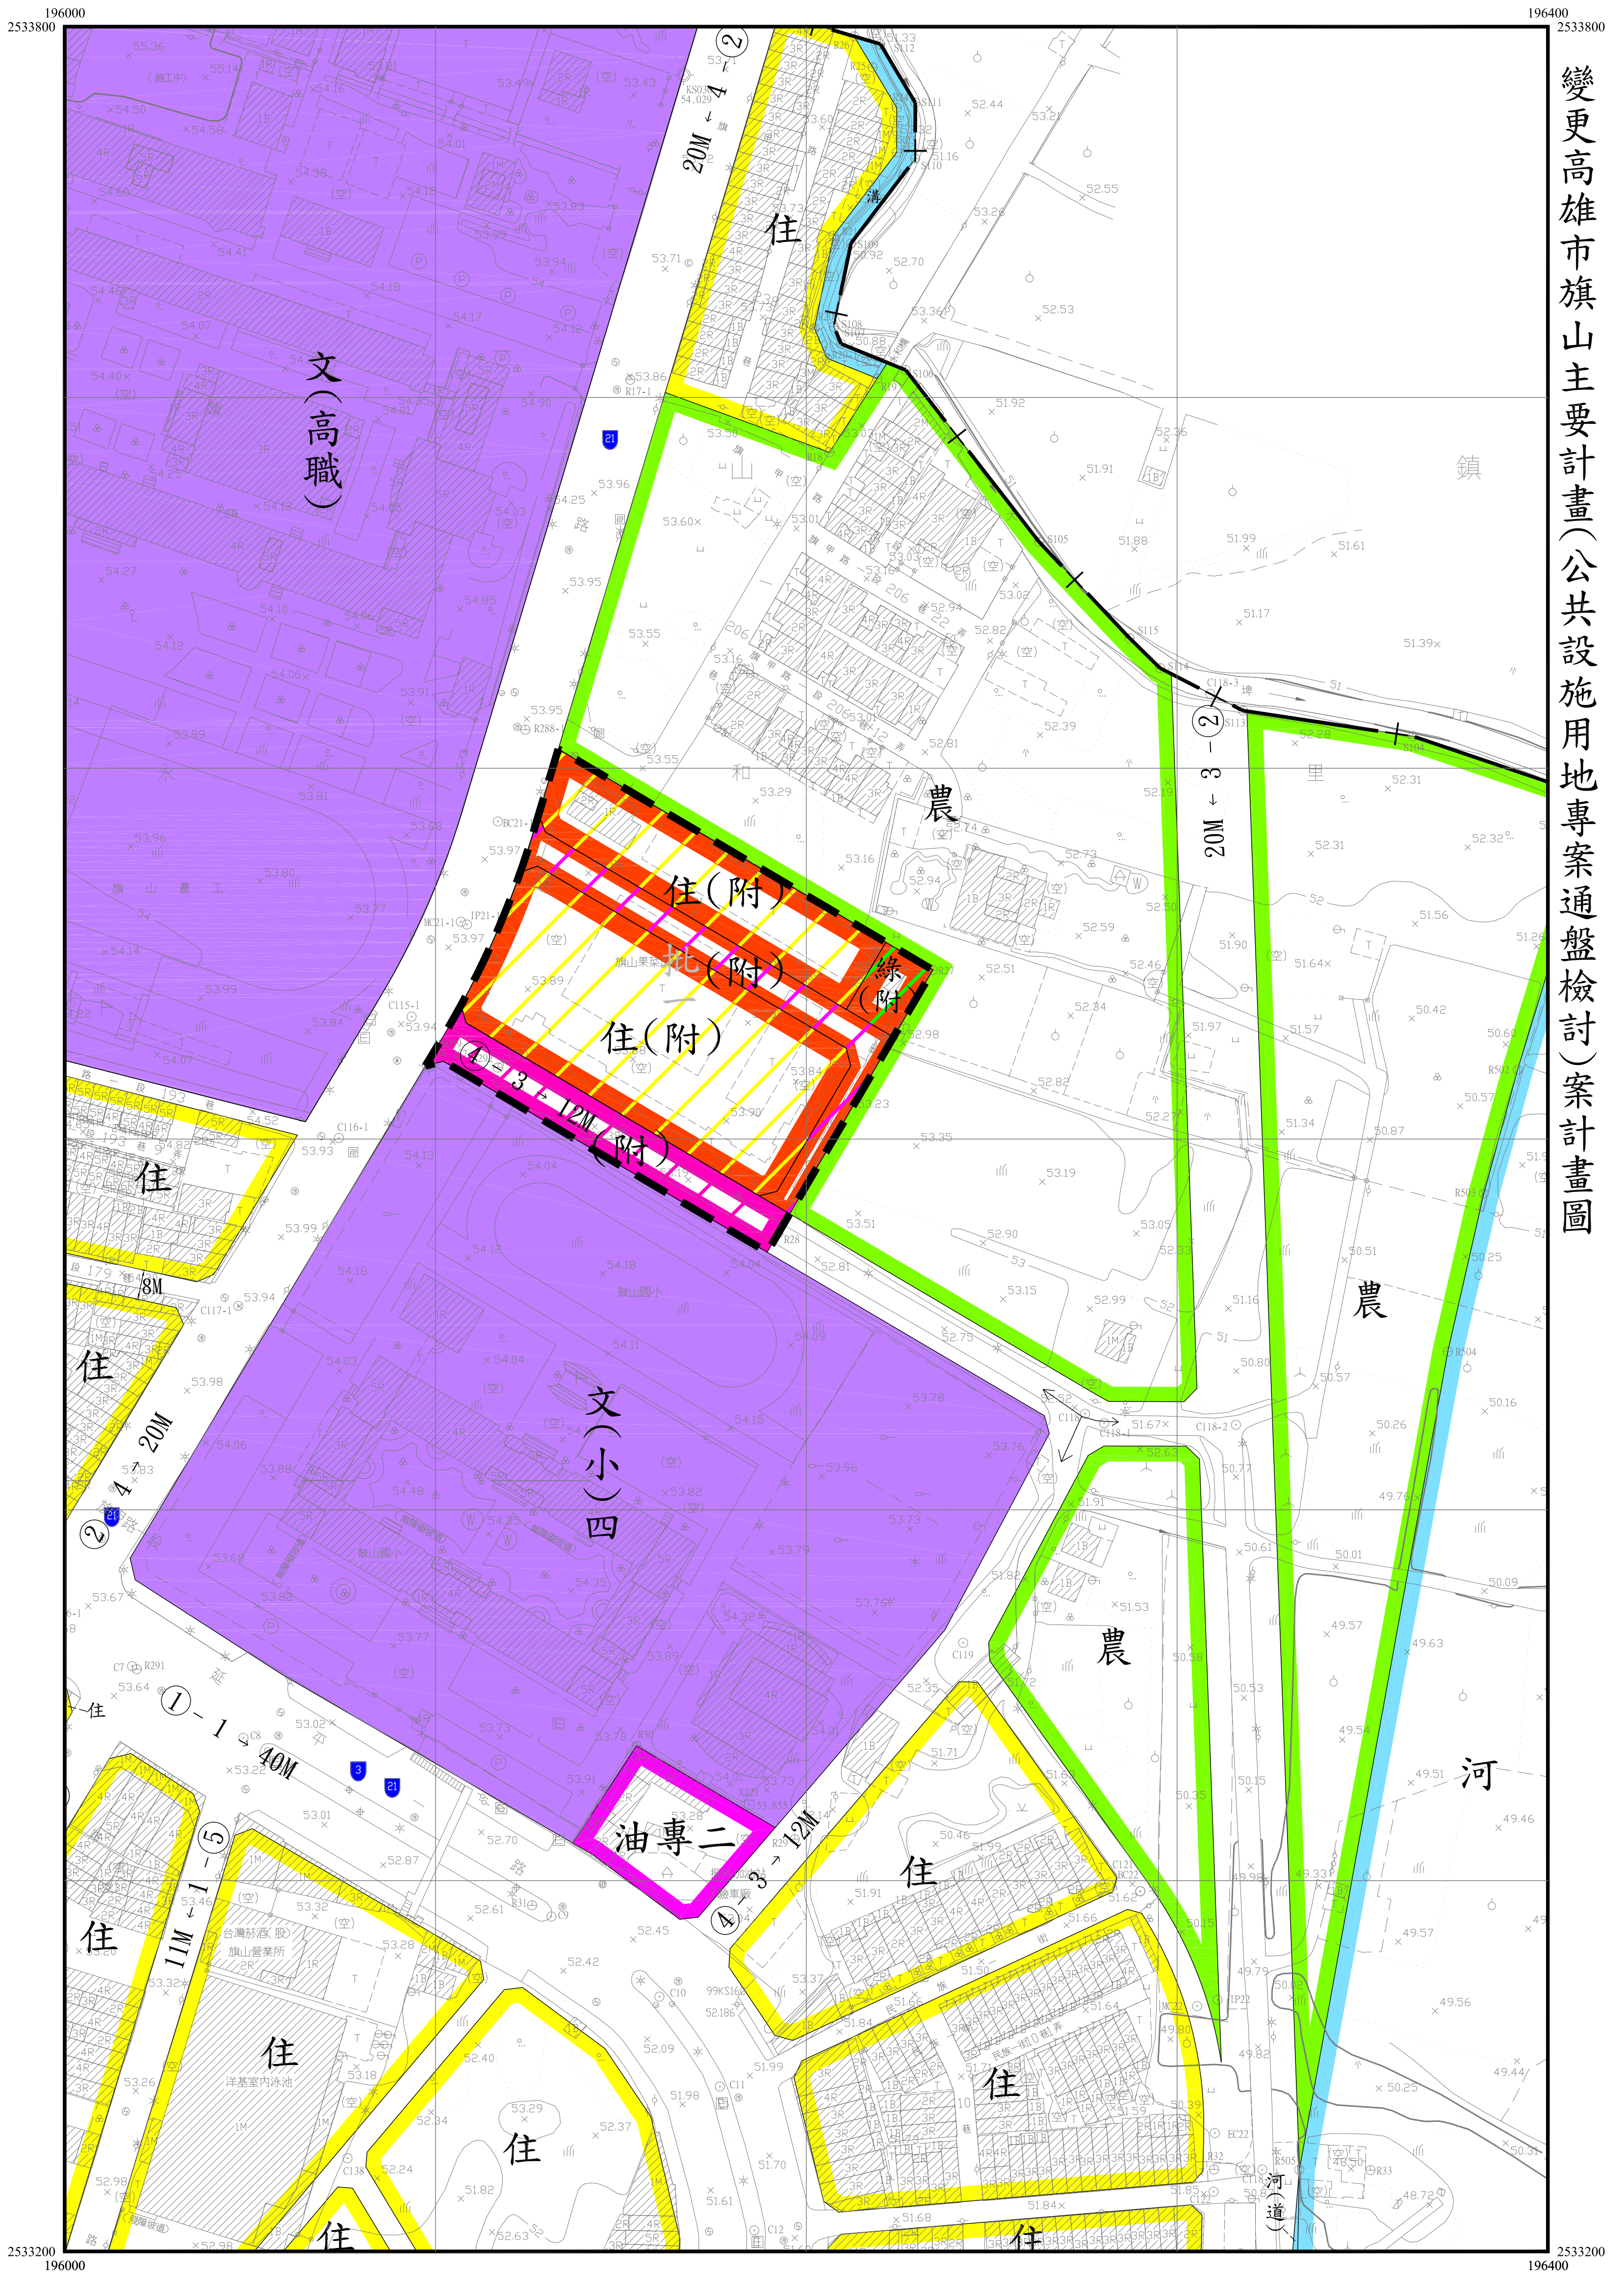


變更高雄市旗山主要計畫(公共設施用地專案通盤檢討)案計畫圖

	3	4
7	8	9
12	13	14

8
26

195600
2533200

196000
2533200

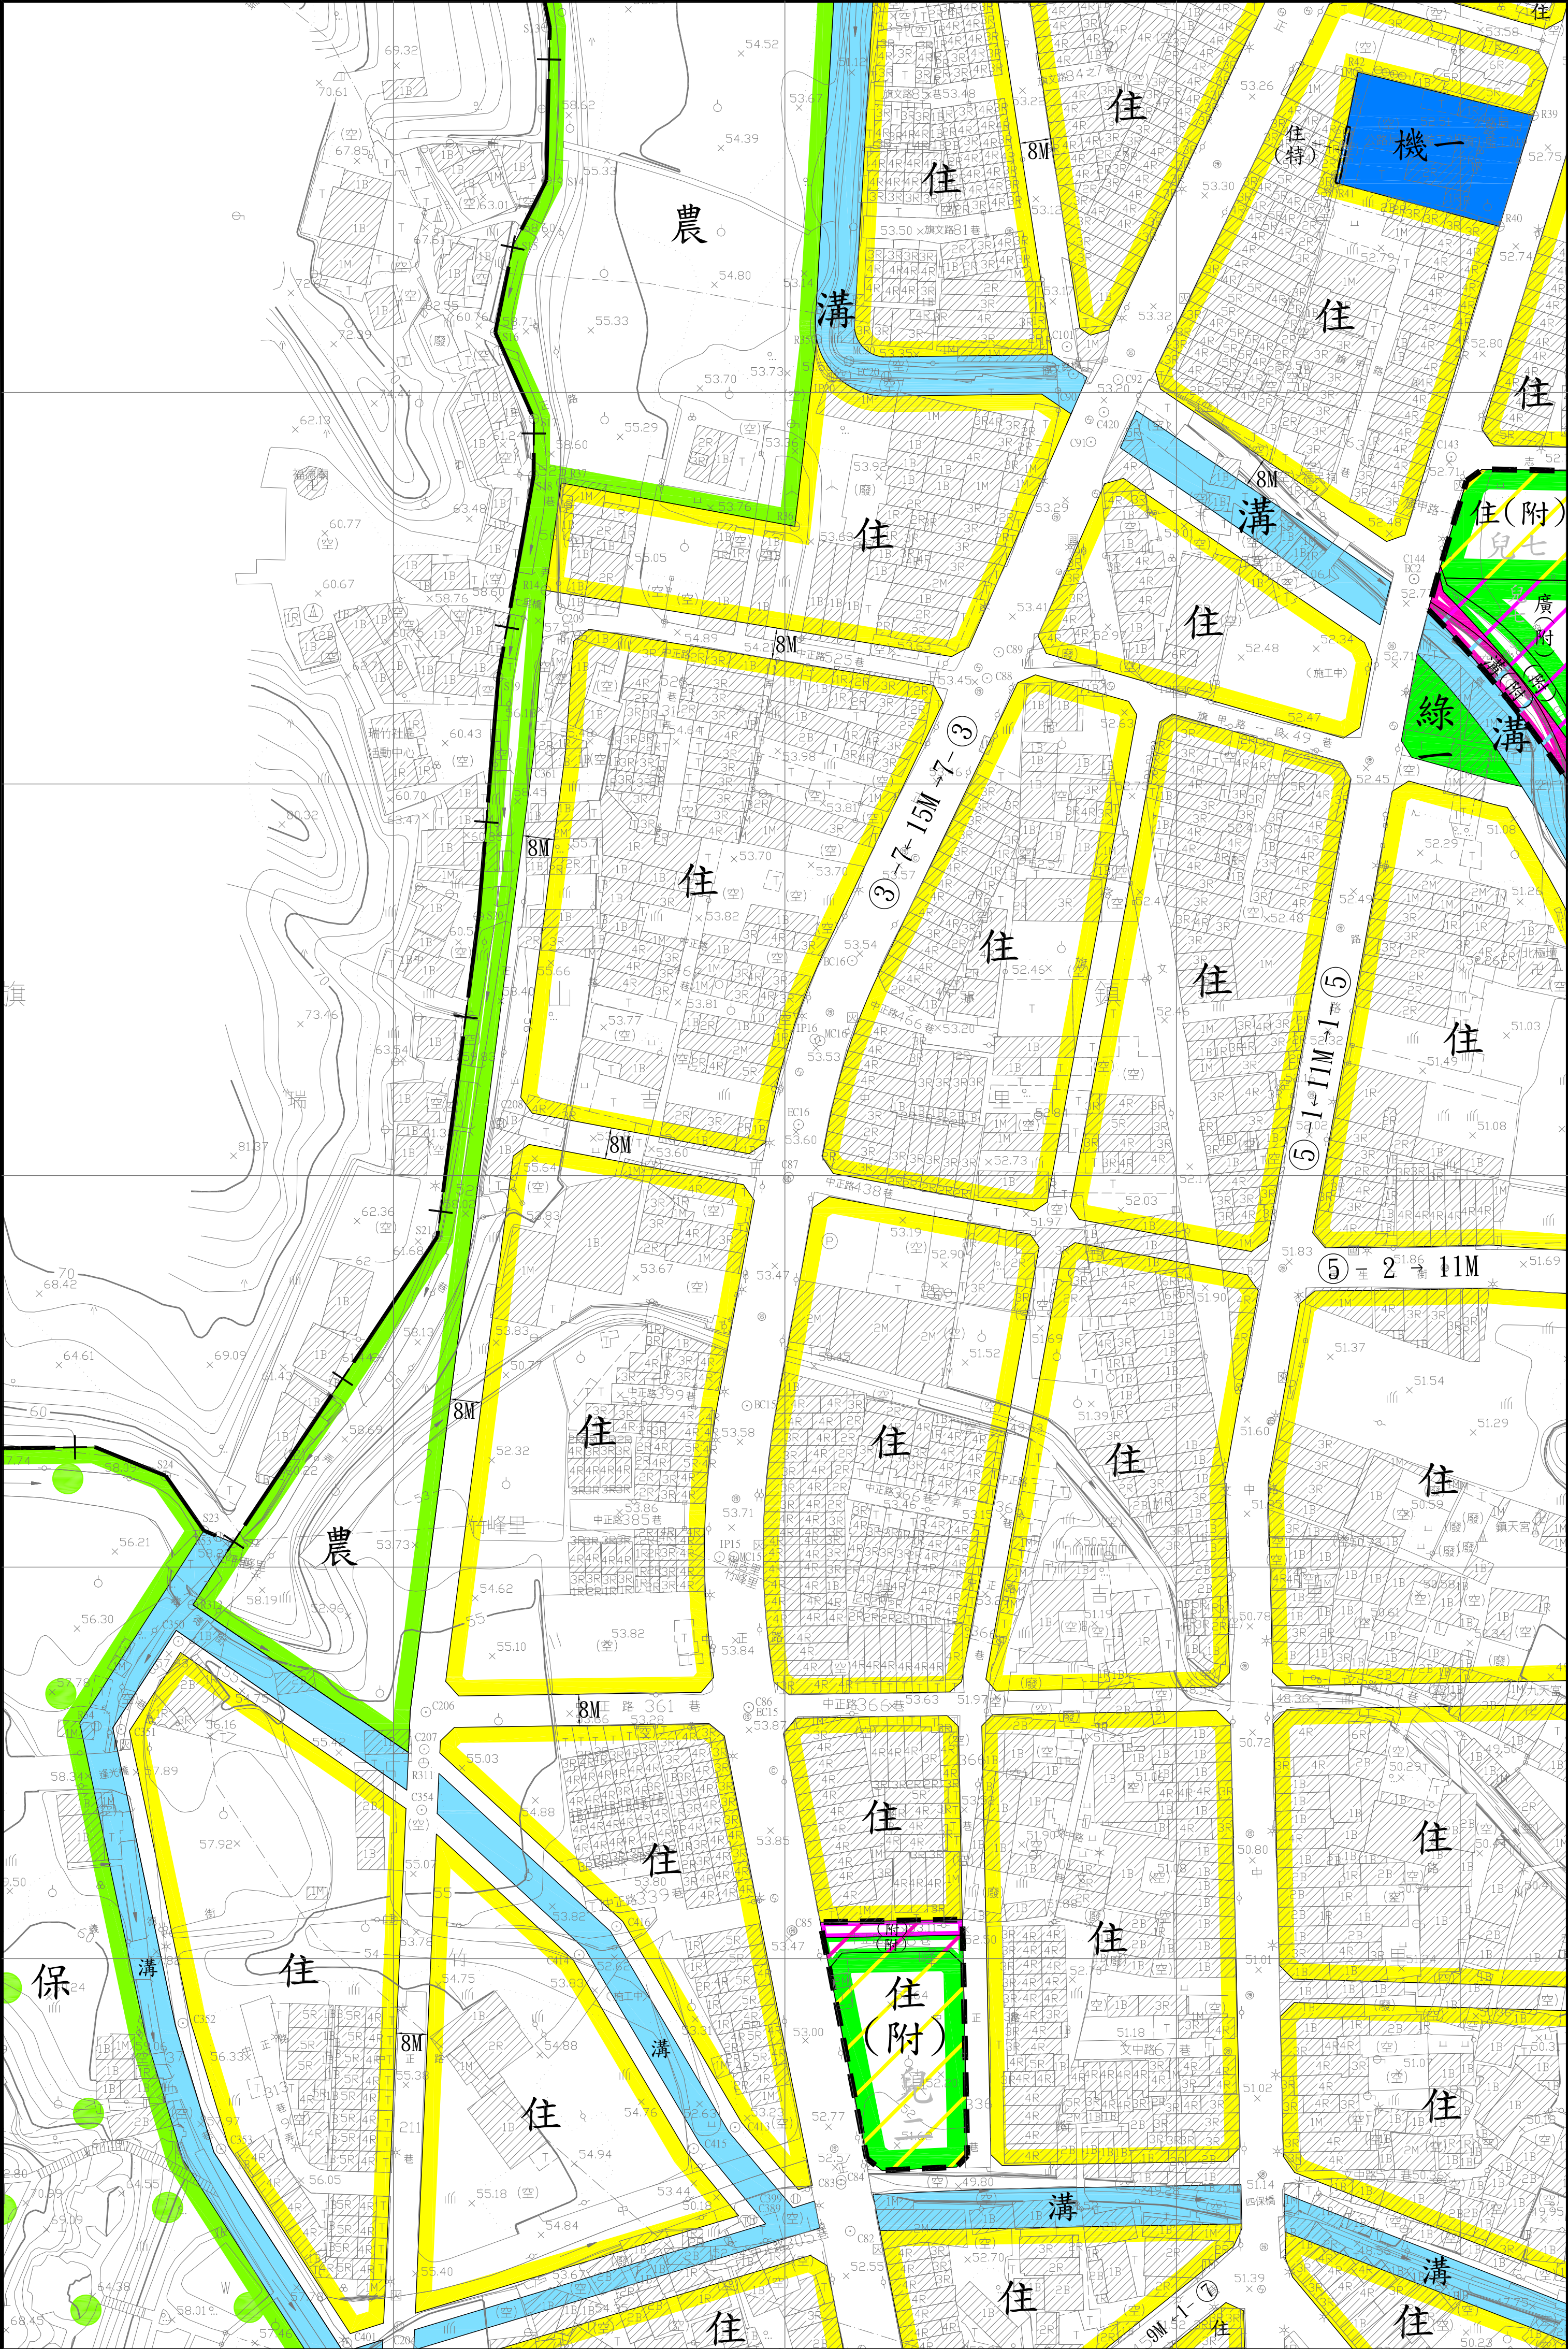

2532600
195600

2532600
196000

變更高雄市旗山主要計畫(公共設施用地專案通盤檢討)案計畫圖


3	4	5
8	9	10
13	14	15



8	9	10
13	14	15
18	19	20



變更高雄市旗山主要計畫(公共設施用地專案通盤檢討)案計畫圖

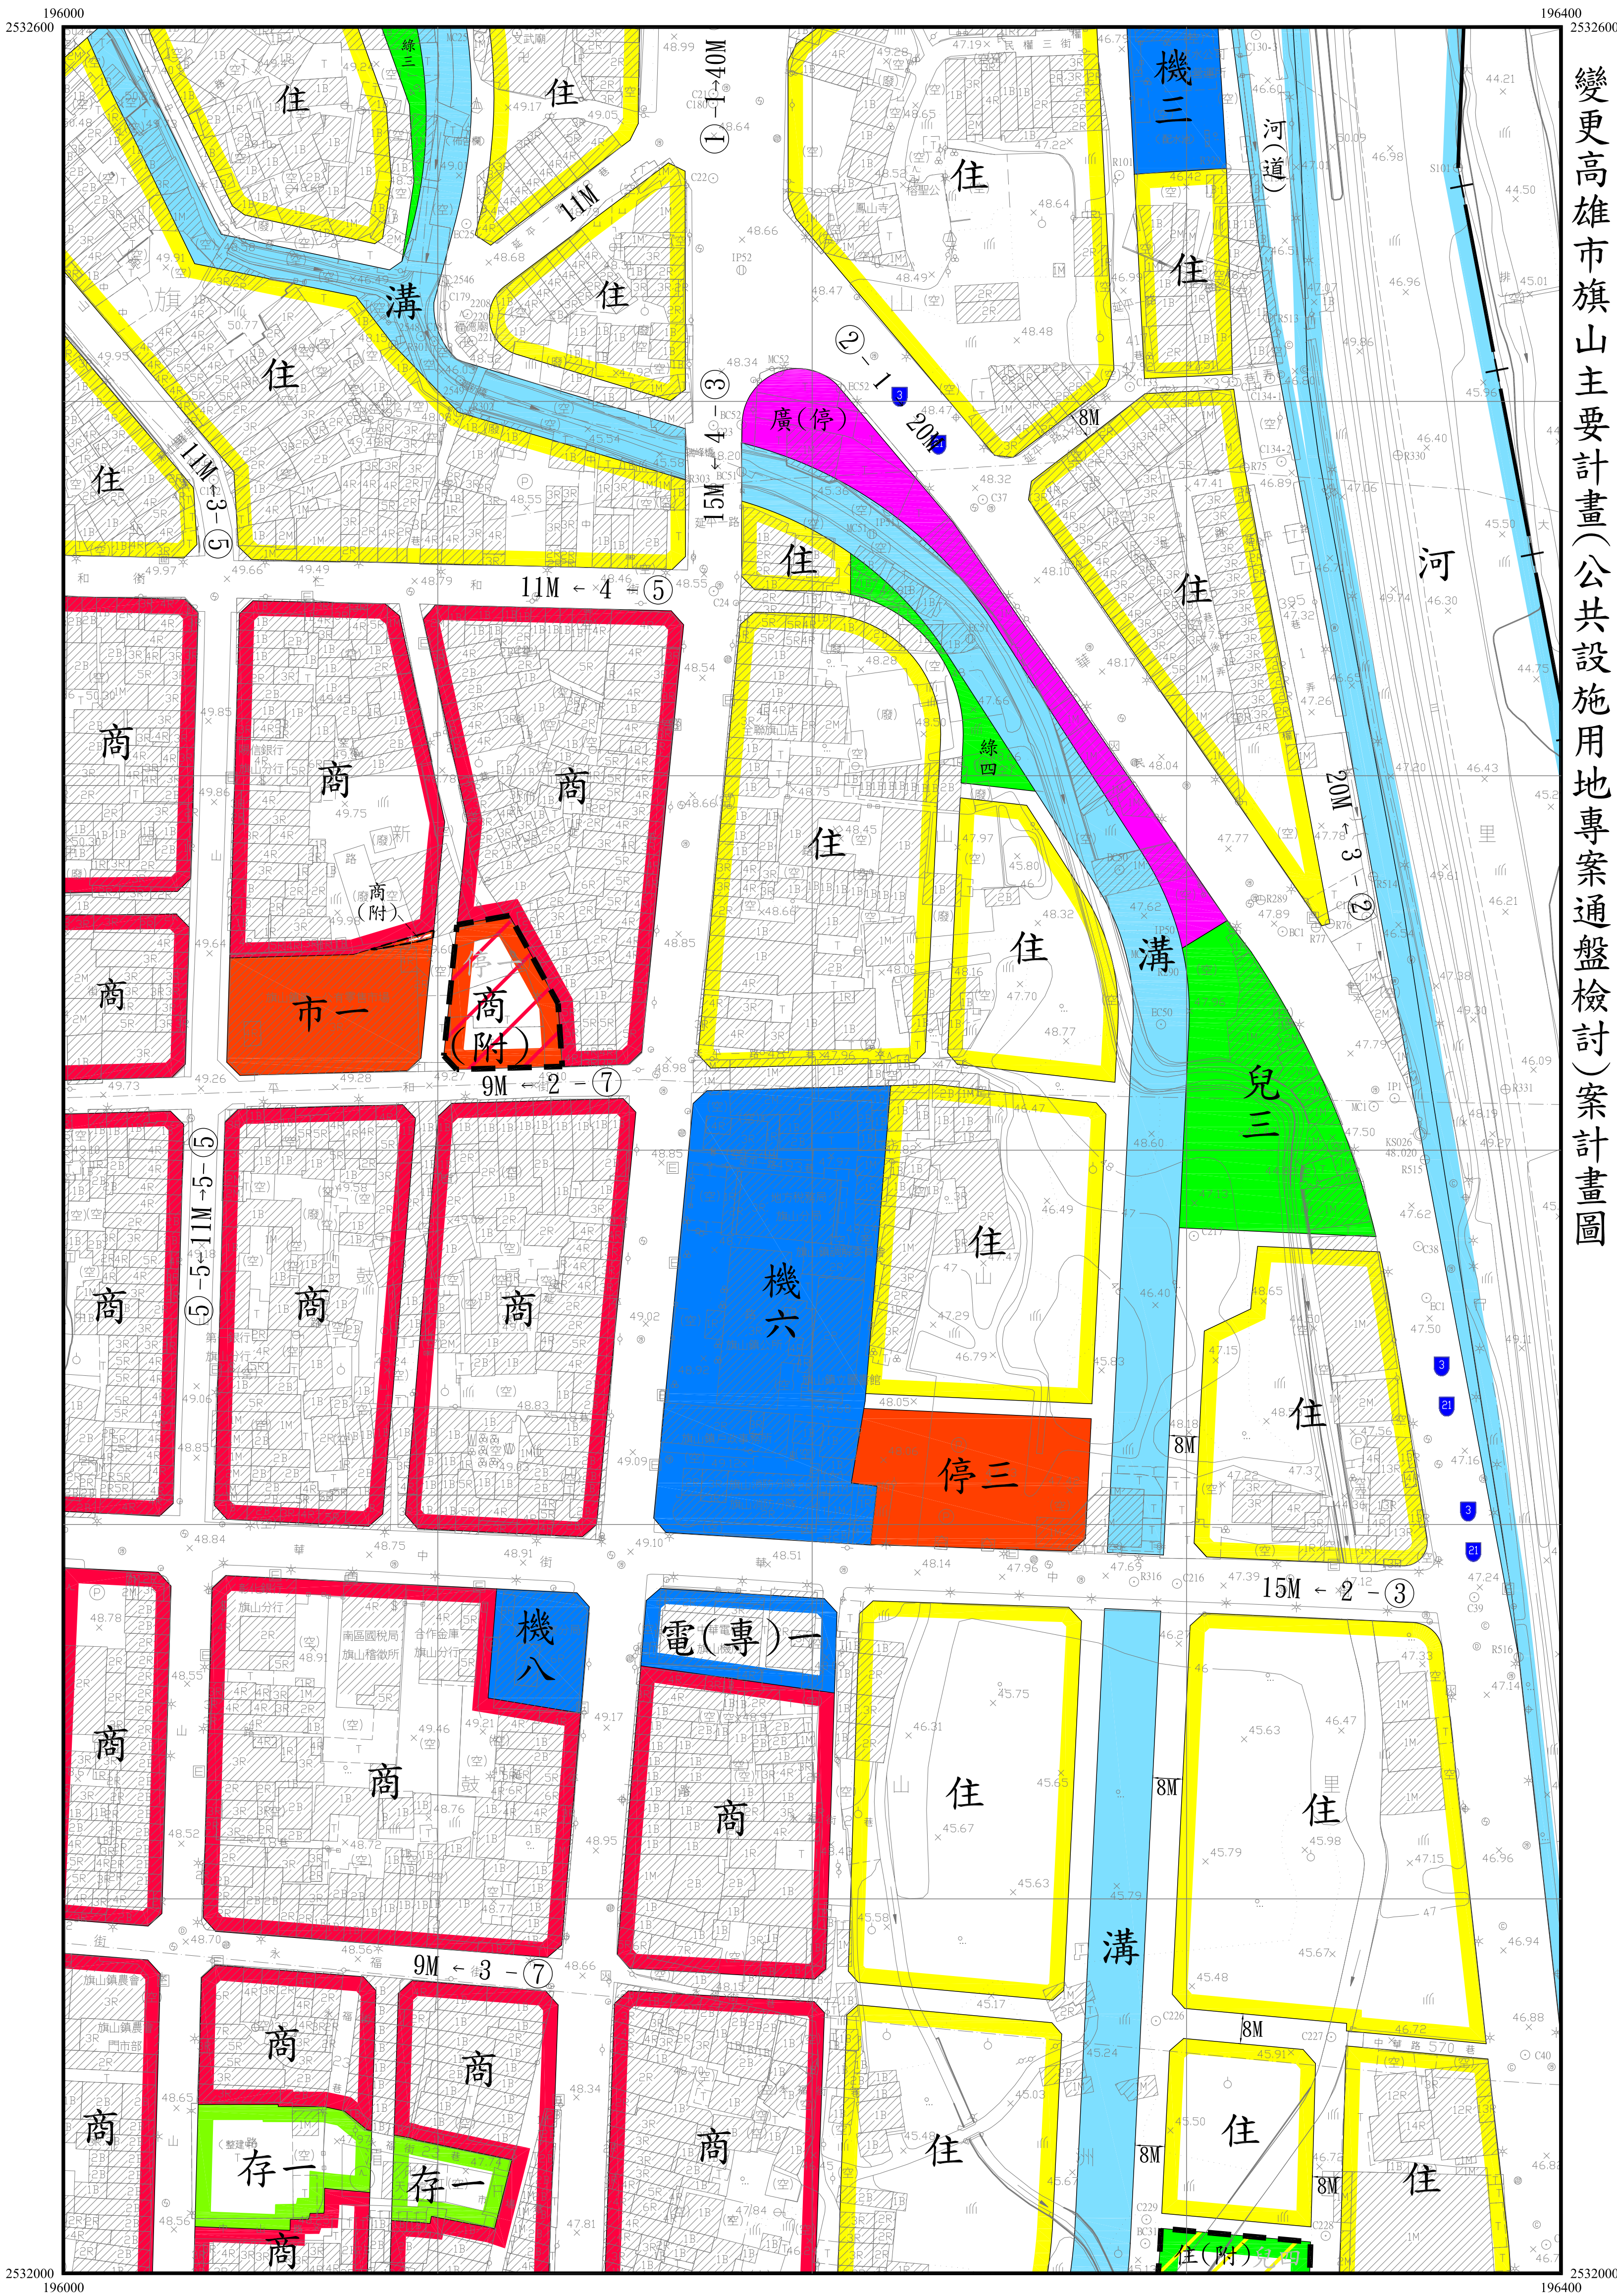


11	12	13
16	17	18
	21	22

17
26

195200
2532000

195600
2532000

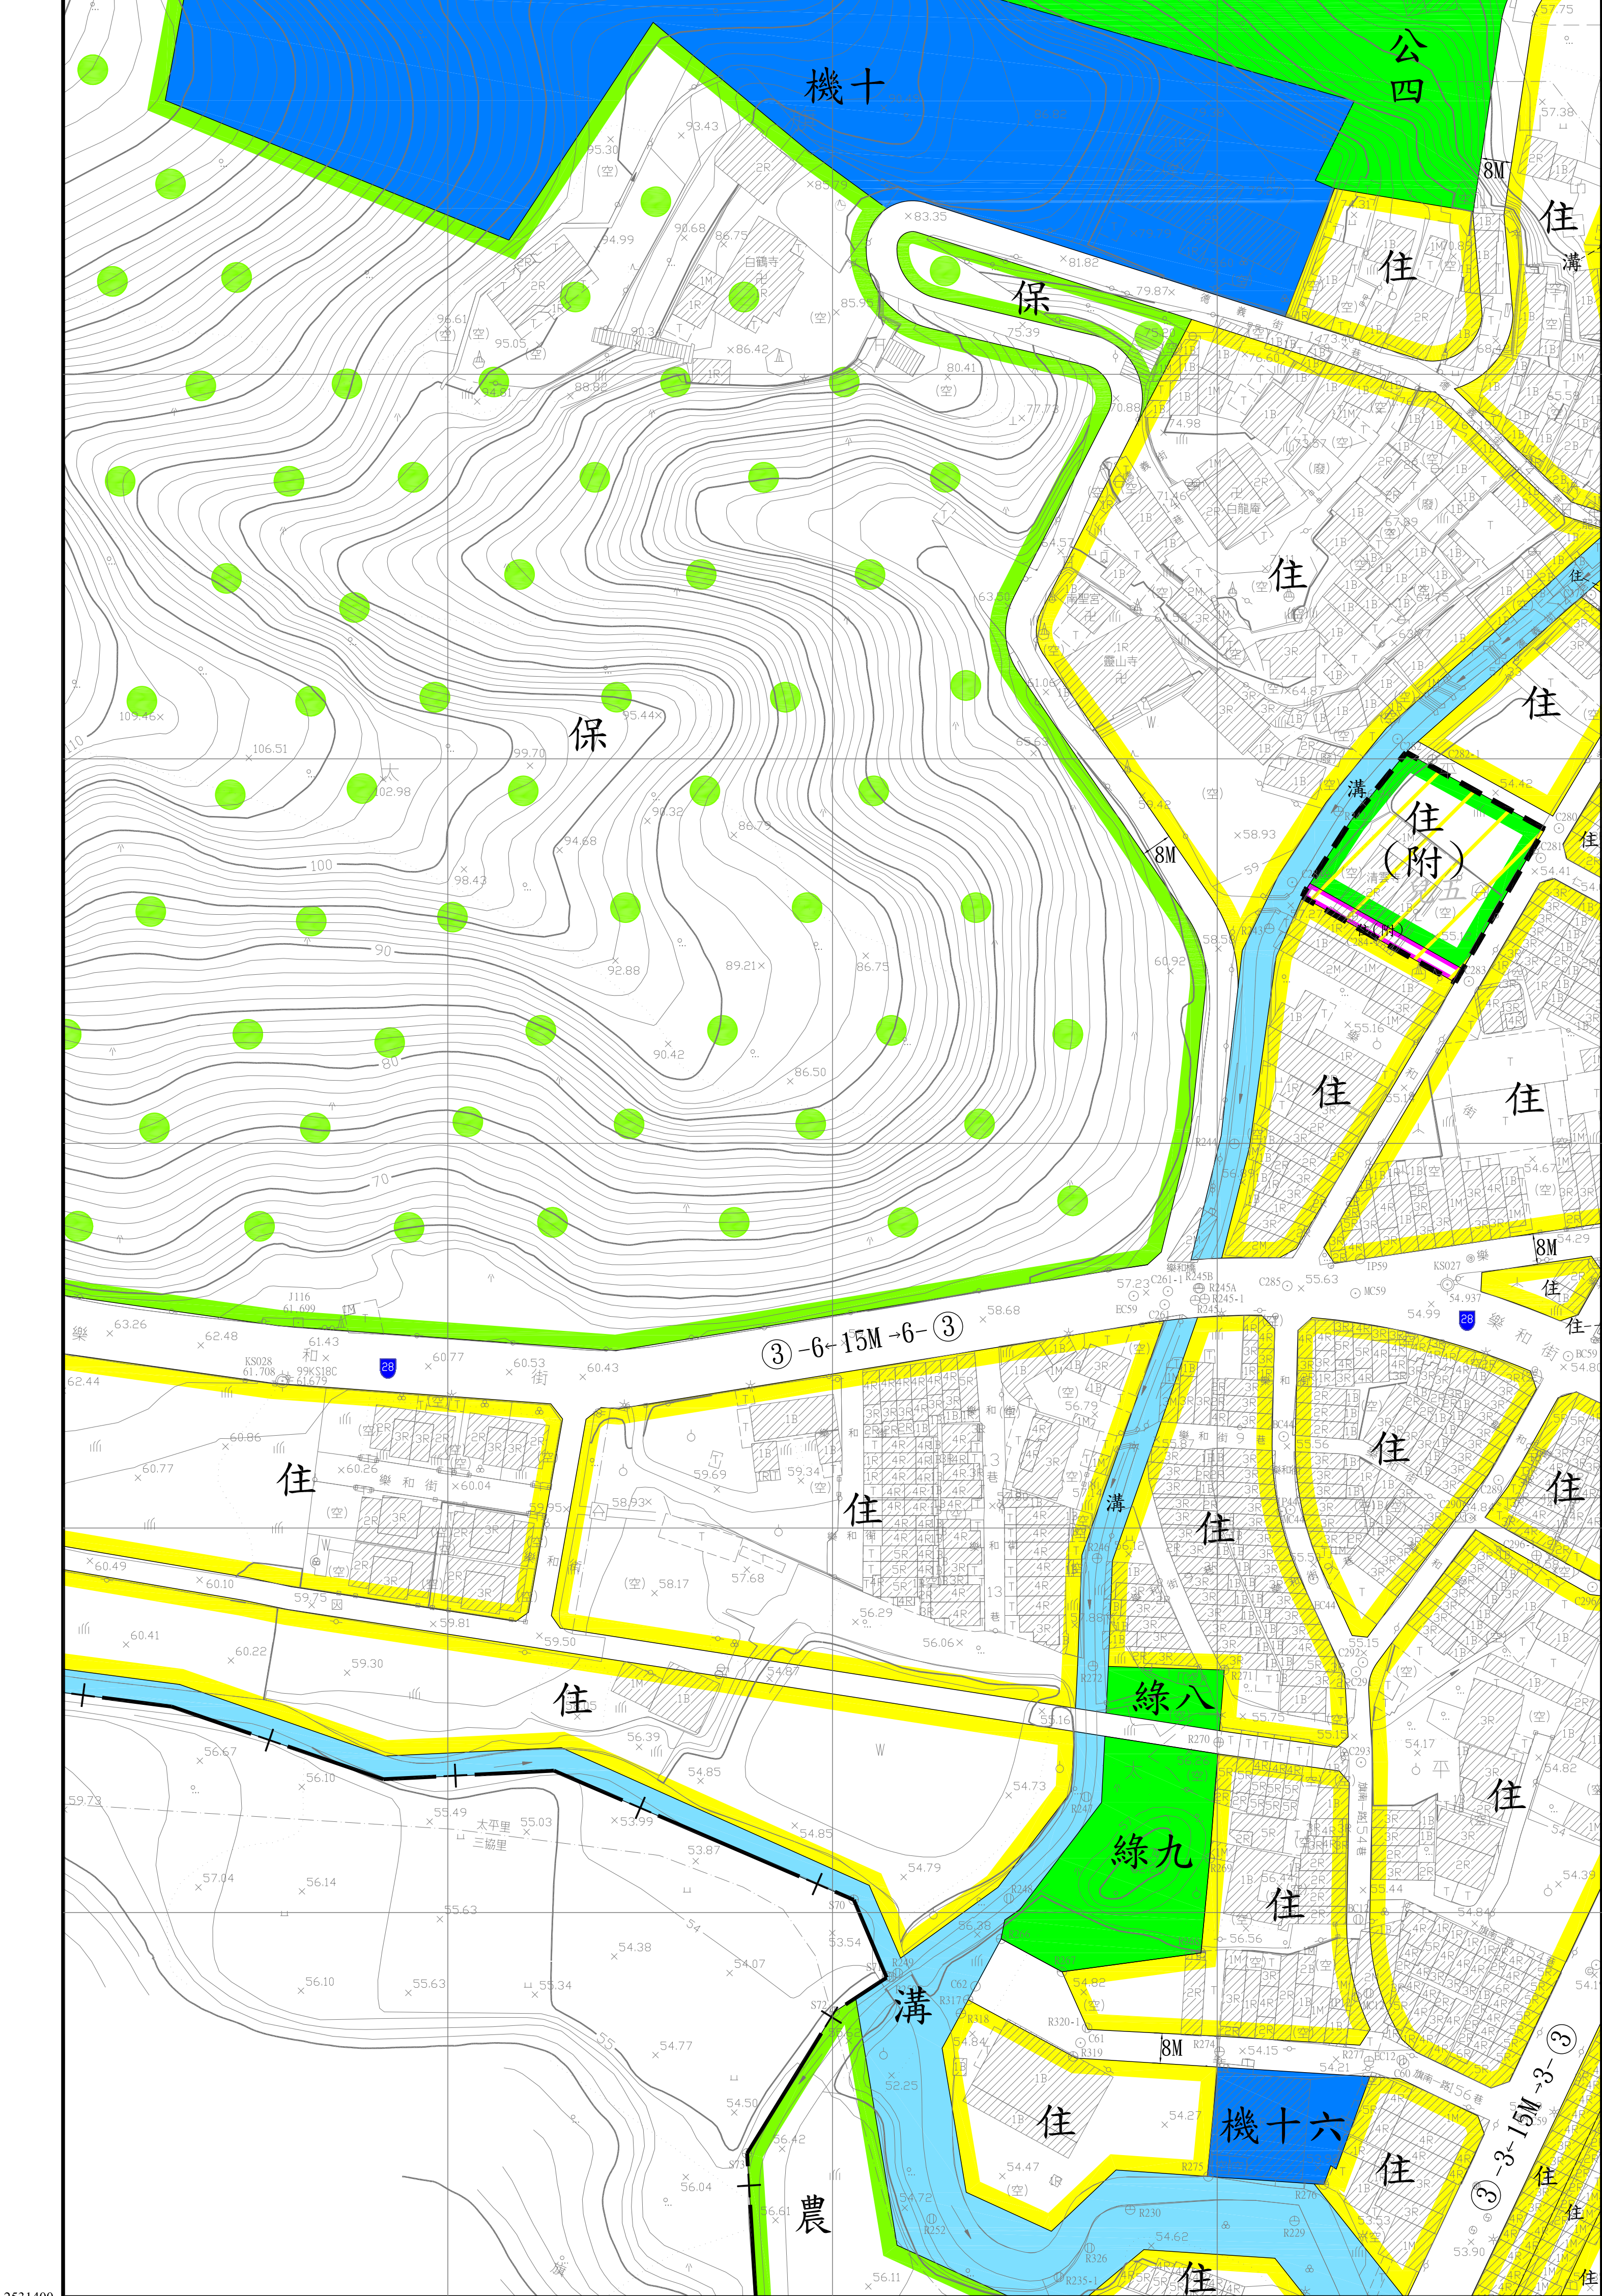

變更高雄市旗山主要計畫(公共設施用地專案通盤檢討)案計畫圖

2531400
195200

2531400
195600


12	13	14
17	18	19
21	22	23

18
26

195600
2532000

196000
2532000

變更高雄市旗山主要計畫(公共設施用地專案通盤檢討)案計畫圖

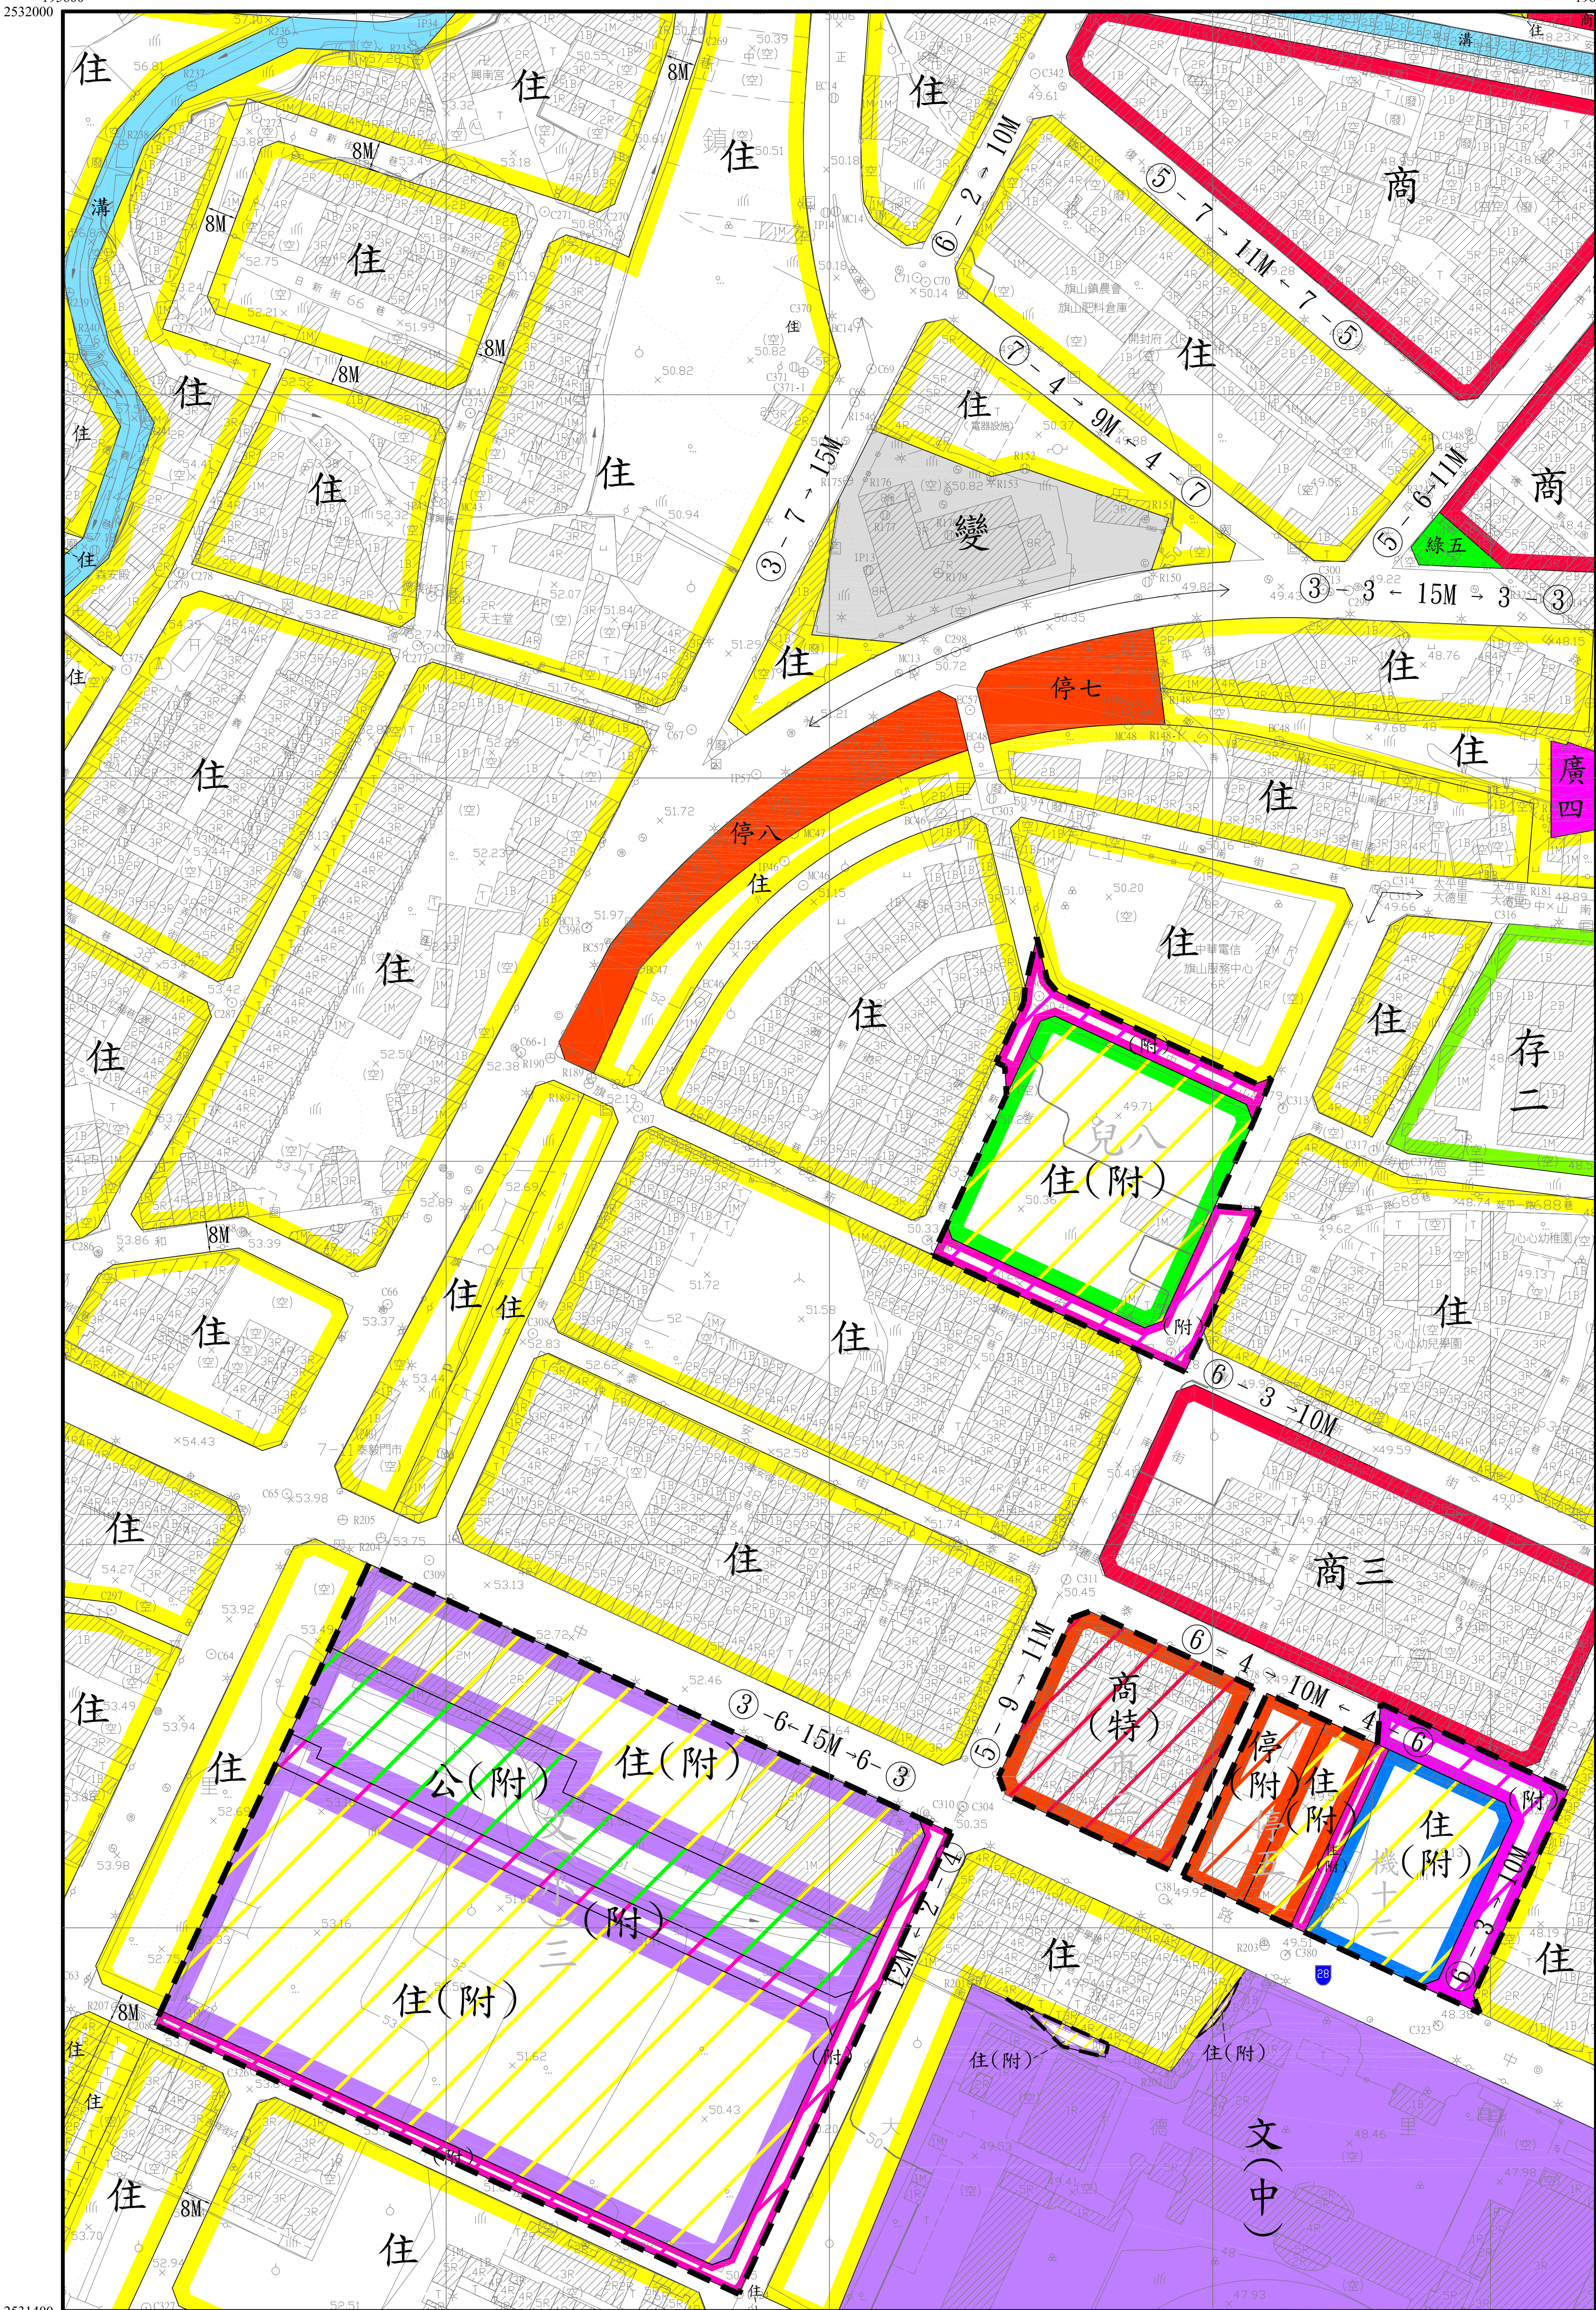

2531400
195600

2531400
196000


13	14	15
18	19	20
22	23	

19
26

196000
2532000

196400
2532000

變更高雄市旗山主要計畫(公共設施用地專案通盤檢討)案計畫圖

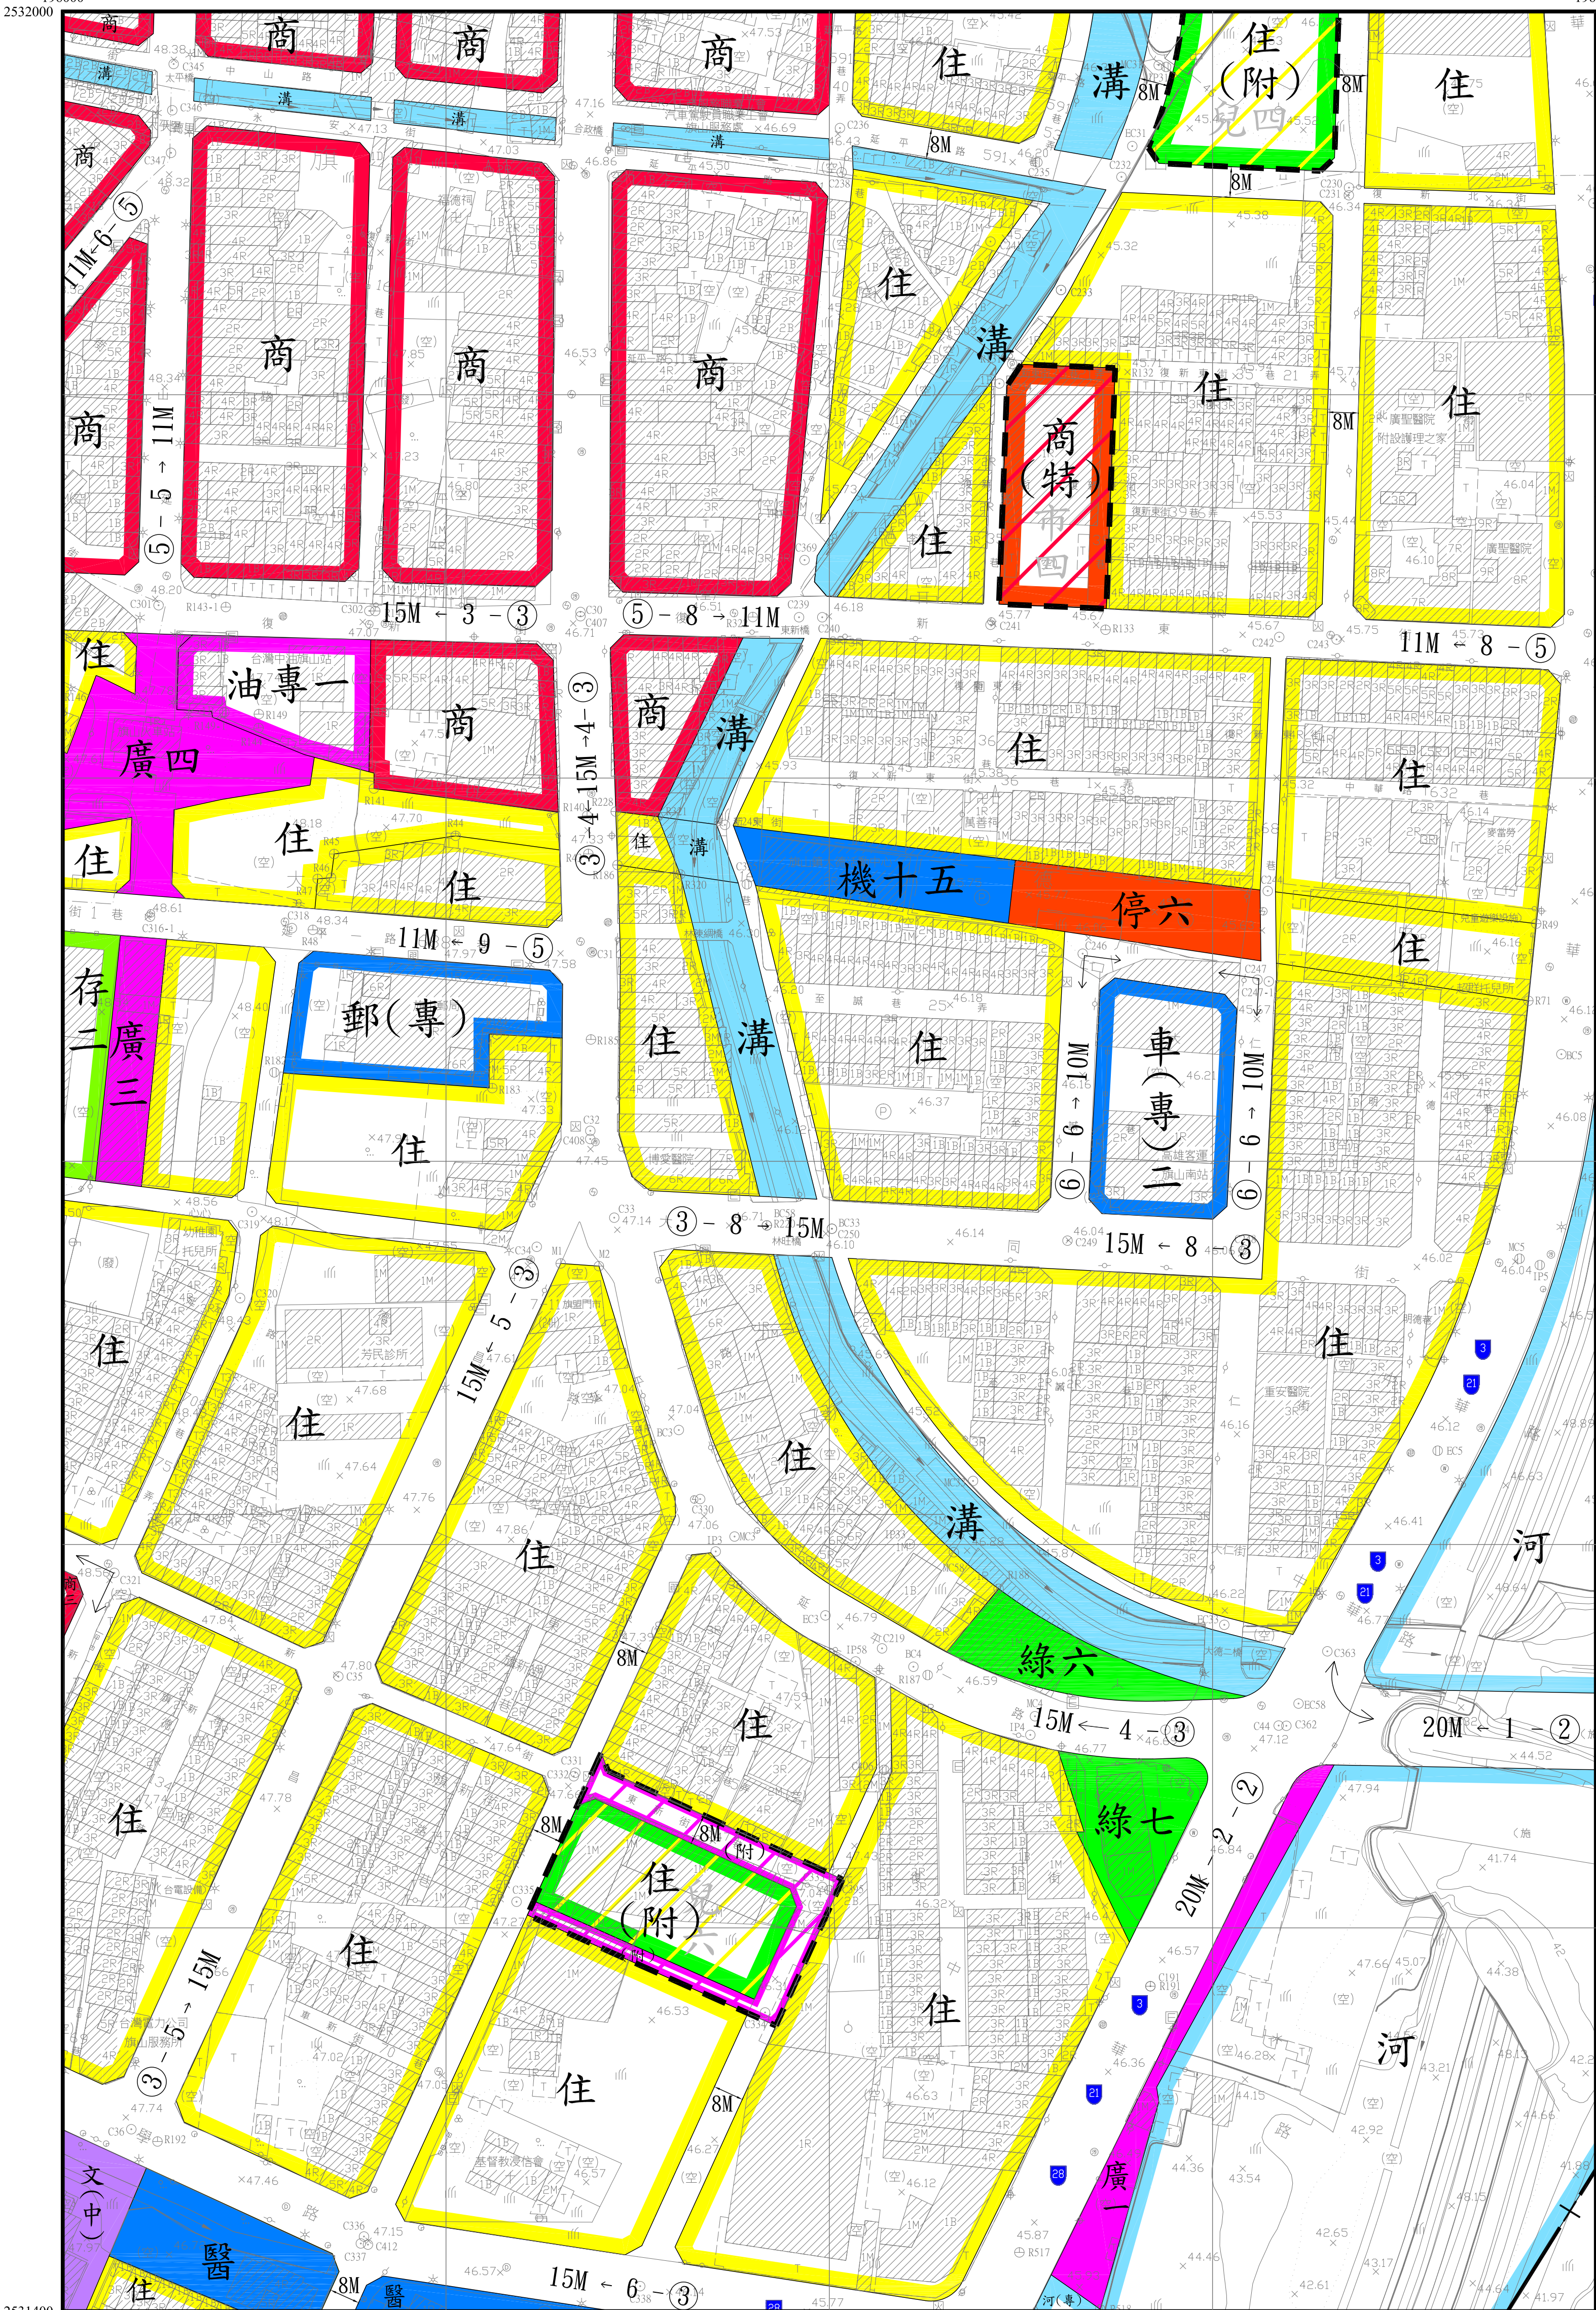

2531400
196000

2531400
196400