

變更高速公路楠梓交流道附近特定區計畫
(鳳山厝部分)(公共設施用地專案通盤檢討)案
計畫圖

比例尺：1/1000


中華民國 109 年 11 月

圖例：

- 住宅區
- 商業區
- 甲種工業區
- 零星工業區
- 特種工業區(附)
- 宗教專用區
- 農業區
- 河川區
- 機關用地
- 學校用地
- 市場用地
- 停車場用地
- 兒童遊樂場用地
- 公園用地
- 園道用地
- 綠(帶)地(附)
- 綠(帶)地
- 社教用地
- 廣場用地
- 河道用地
- 電路鐵塔用地
- 垃圾處理場用地
- 高速鐵路用地
- 高速鐵路用地兼供河川使用
- 人行步道用地
- 道路用地
- 道路用地(供高速公路使用)
- 道路用地兼供河川使用
- 計畫範圍線
- 擬定高速公路楠梓交流道附近特定區計畫(鳳山厝部分)(農業區為住宅區、商業區、河川區、文大用地、文中小用地、公園用地、兒童遊樂場用地、停車場用地、廣場用地、園道、綠地、道路用地)細部計畫計畫範圍線
- 變更範圍線

S=1:1000

- 調整計畫年期
- 修訂實施進度與經費

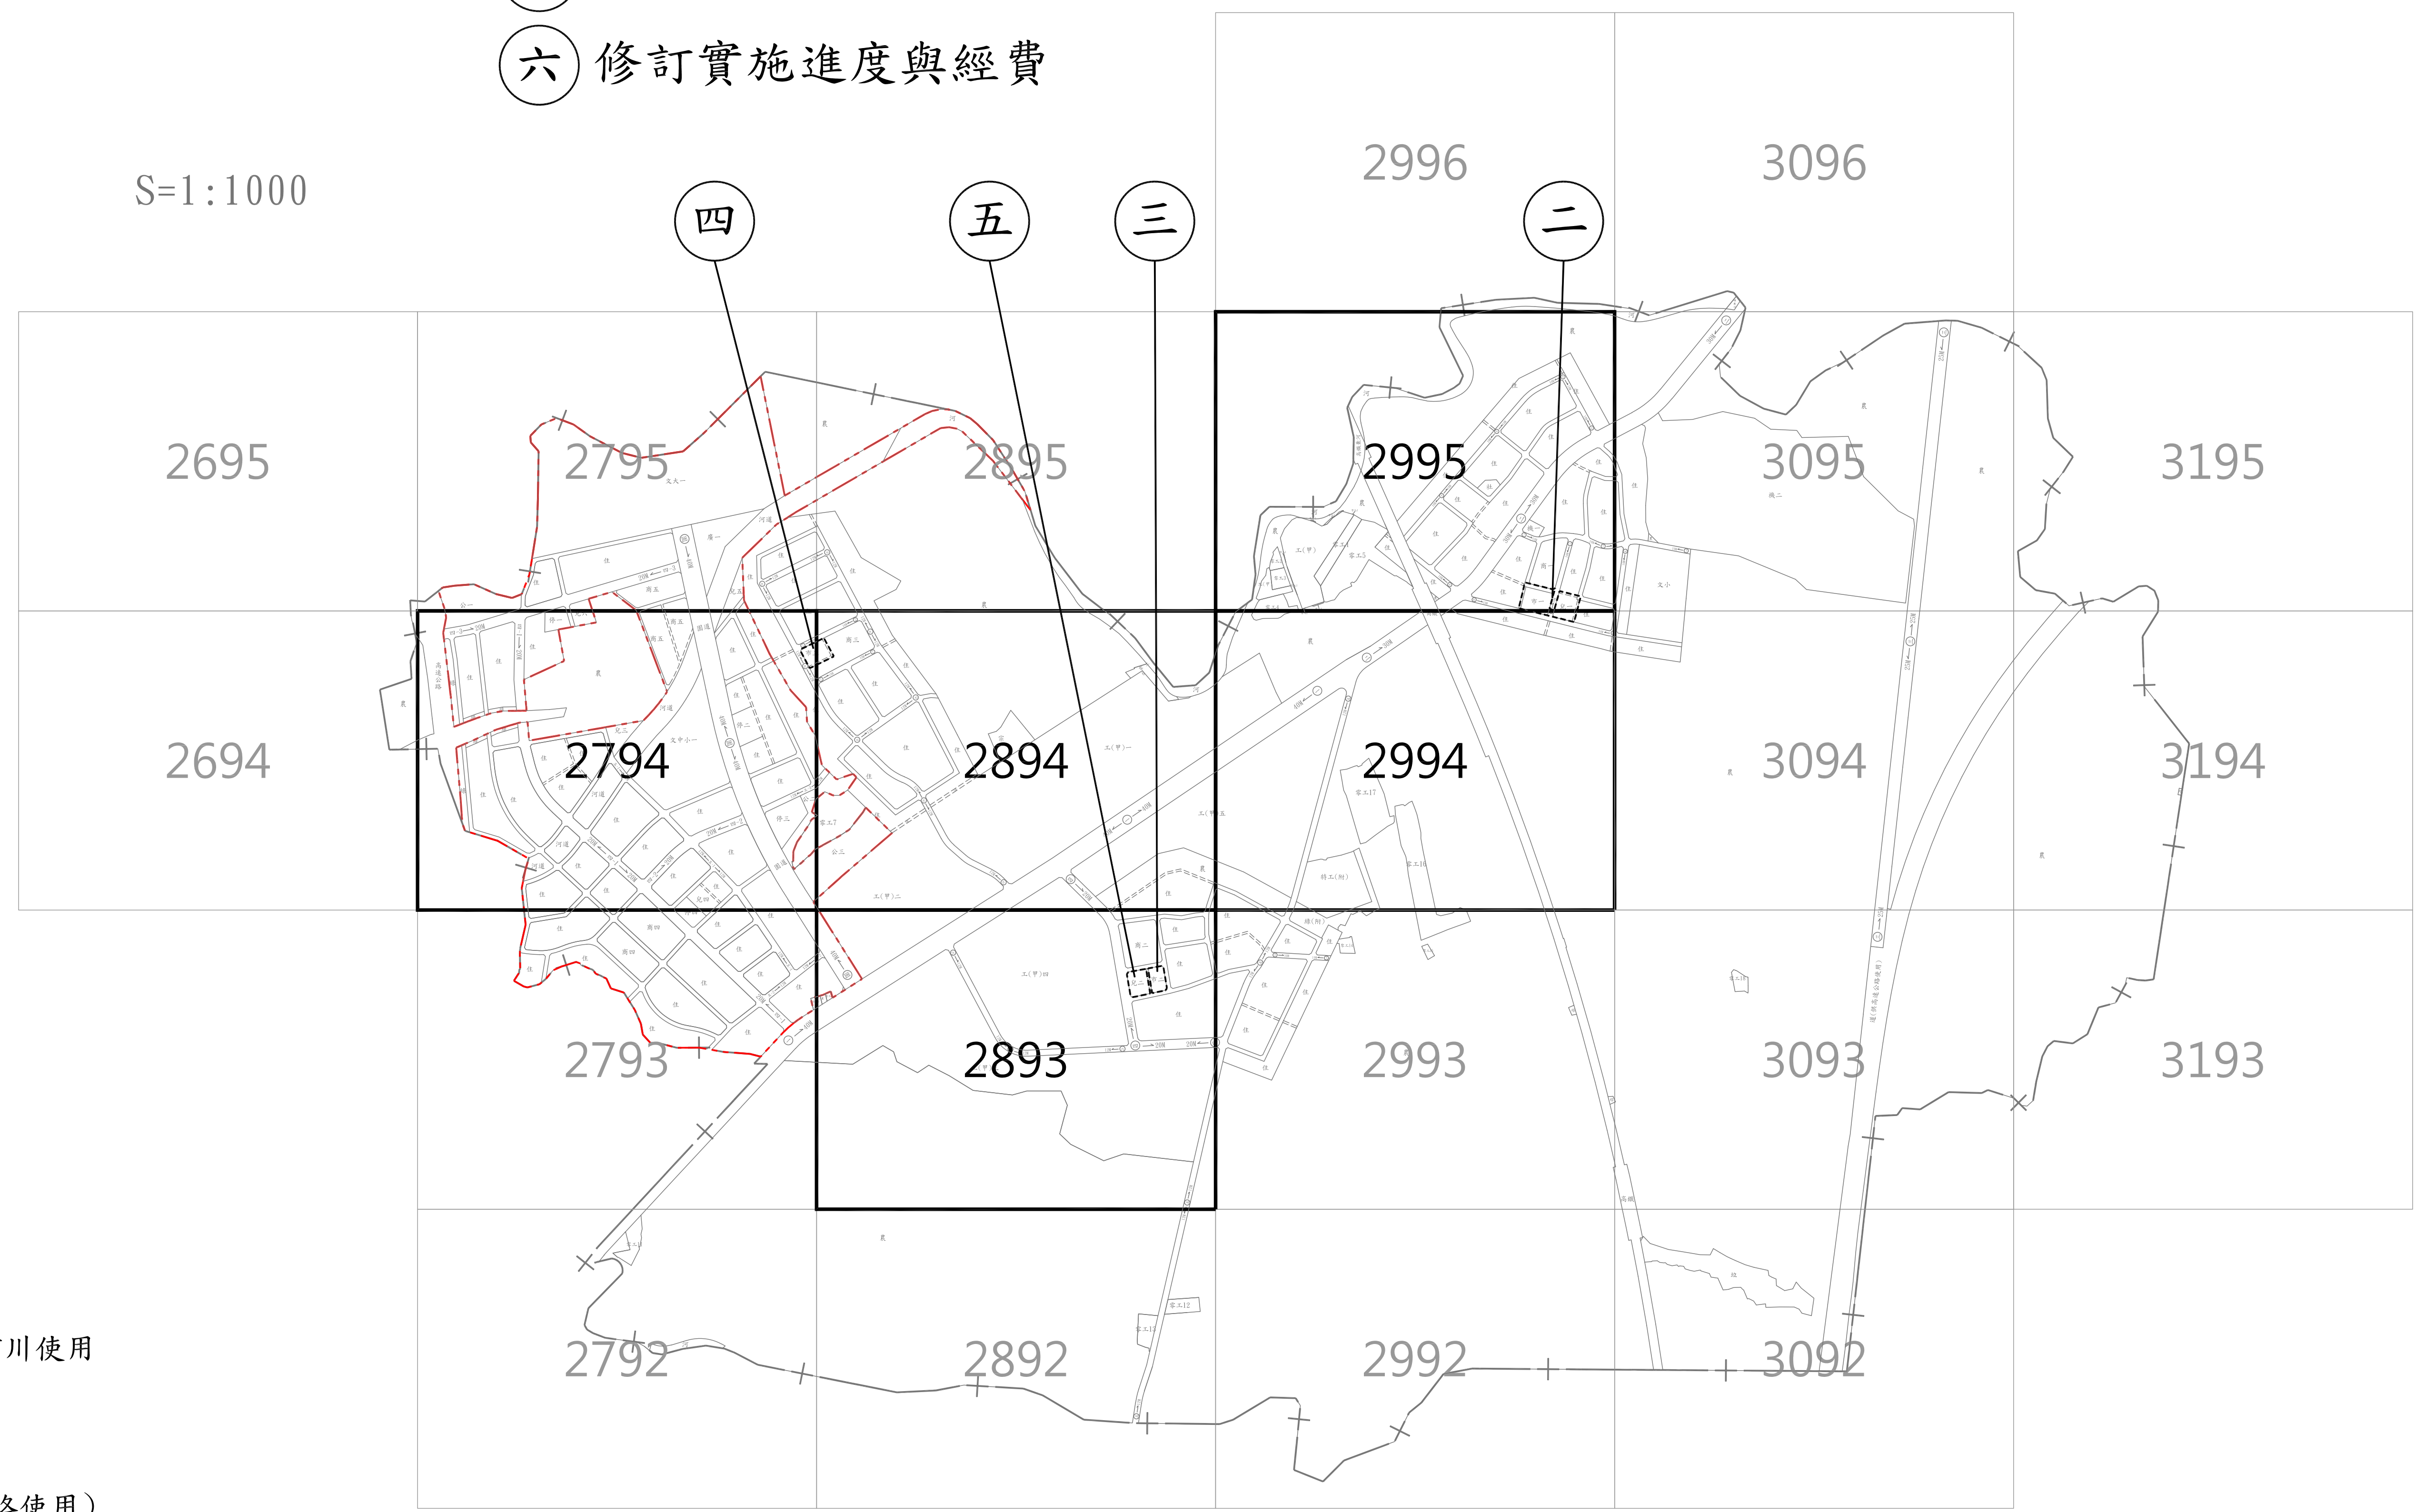


變更圖例：

- 變更市場用地為商業區(附)
- 變更市場用地為道路用地(附)
- 變更兒童遊樂場用地為商業區(附)
- 變更兒童遊樂場用地為商業區(特)
- 變更兒童遊樂場用地為道路用地(附)
- 變更人行步道用地為商業區(附)
- 變更人行步道用地為道路用地(附)
- 變更道路用地為道路用地(附)

說明：未註明寬度之道路均為8公尺。

都市計畫地形圖

2794

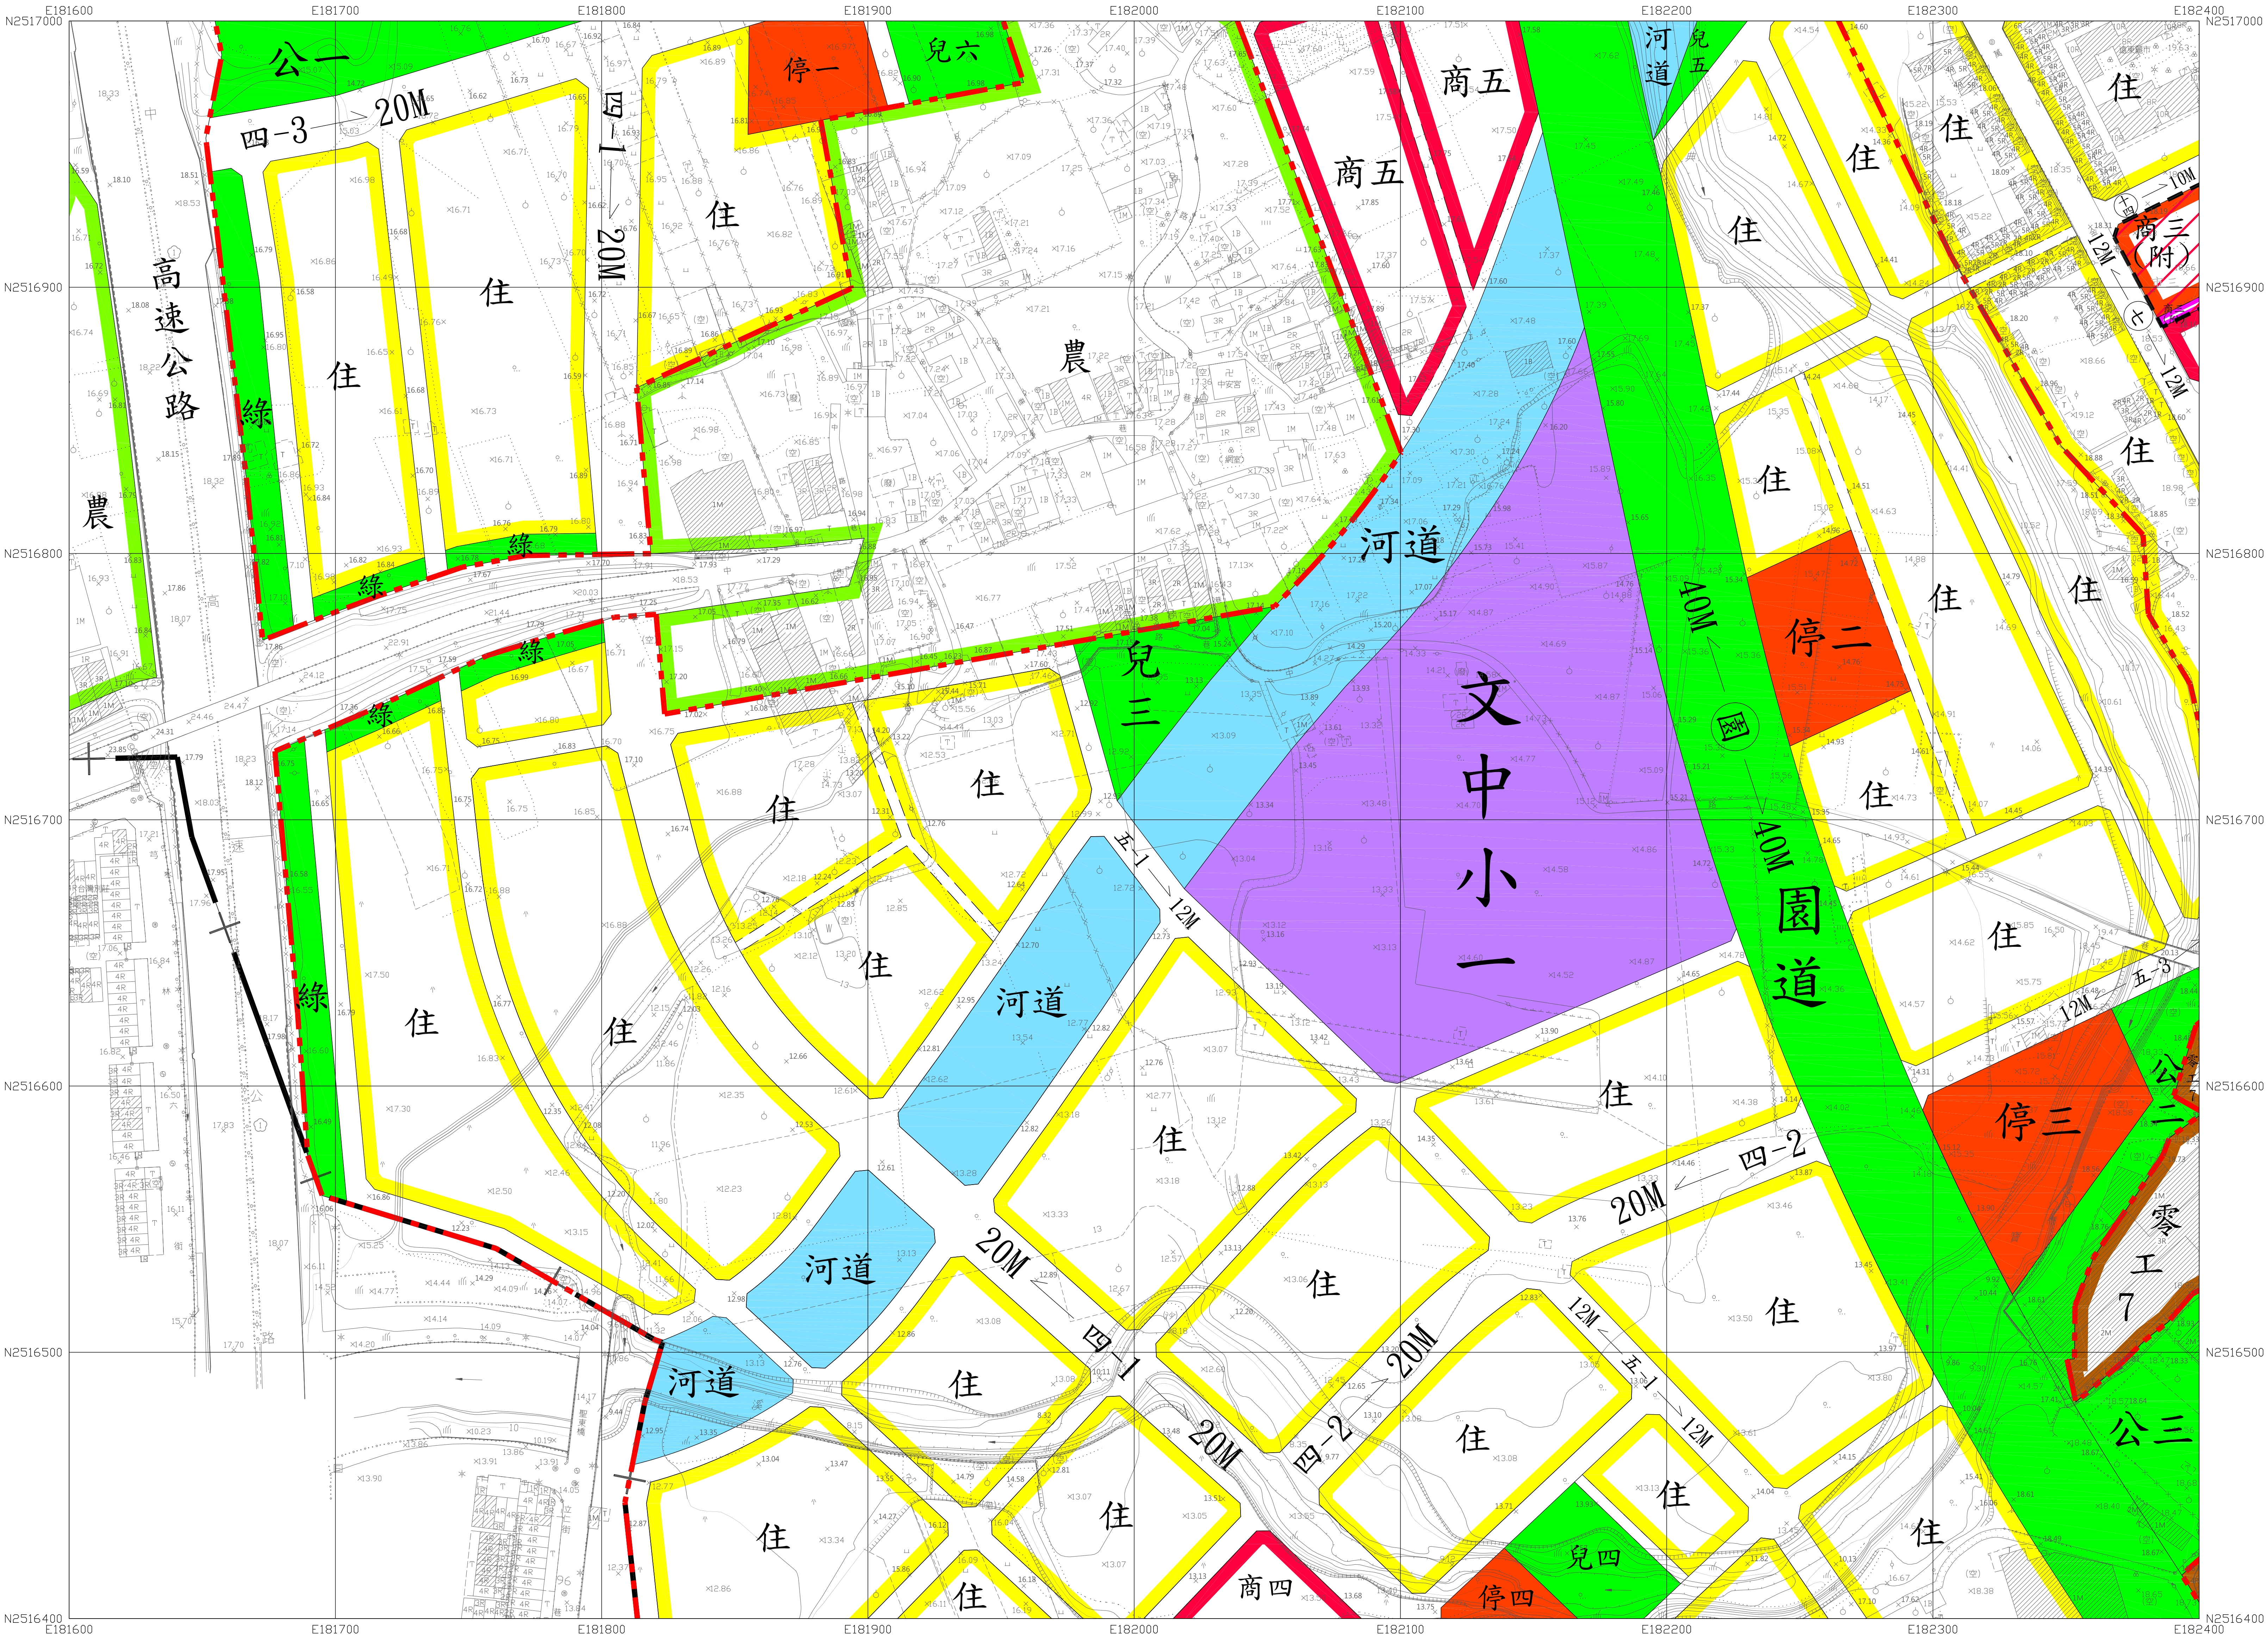

平面位置採用1997台灣大地基準(TWD97)，參考橢球體為GRS80橢球。

投影方式採用二度分帶橫麥卡托投影，中央經線為東經121度，中央經線尺度比為0.9999。

坐標原點為中央經線與赤道交點，橫坐標西移250,000公尺。

高程採用2001台灣高程基準（TWVD 2001）。


等高線間隔：首曲線1公尺，計曲線5公尺。

1：1,000

測製時間：中華民國106年11月

測製機關：經緯航太科技股份有限公司


圖例 (摘要)	衛星控制點，航測布標點	+	儲存槽，獨立標高點	②	×12.5	市區道路，輕路面道路	——
	精密導線點，一等水準點	⊕	交通標誌，交通標誌	⊙	⊙	地籍界，田埂	- - - -
	永久性房屋，C棟RC造	⊞	交通標誌，交通標誌	⊙	⊙	圍欄，田欄	- · - · -
	C棟磚造，I樓金屬造	⊞	圍欄，竹林	⊙	⊙	圍欄，田欄	- · - · -
	廢墟，建築中房屋	⊞	水田，旱作地	⊙	⊙	圍欄，田欄	- · - · -

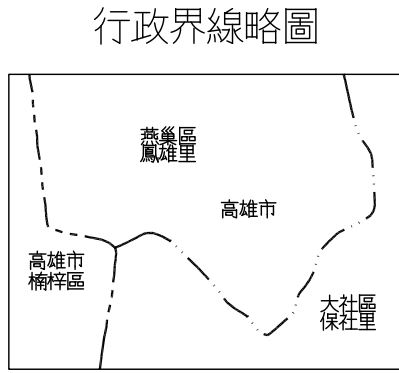

圖幅接合表		
2695	2795	2895
2694	2794	2894
2793	2893	

都市計畫地形圖

2893

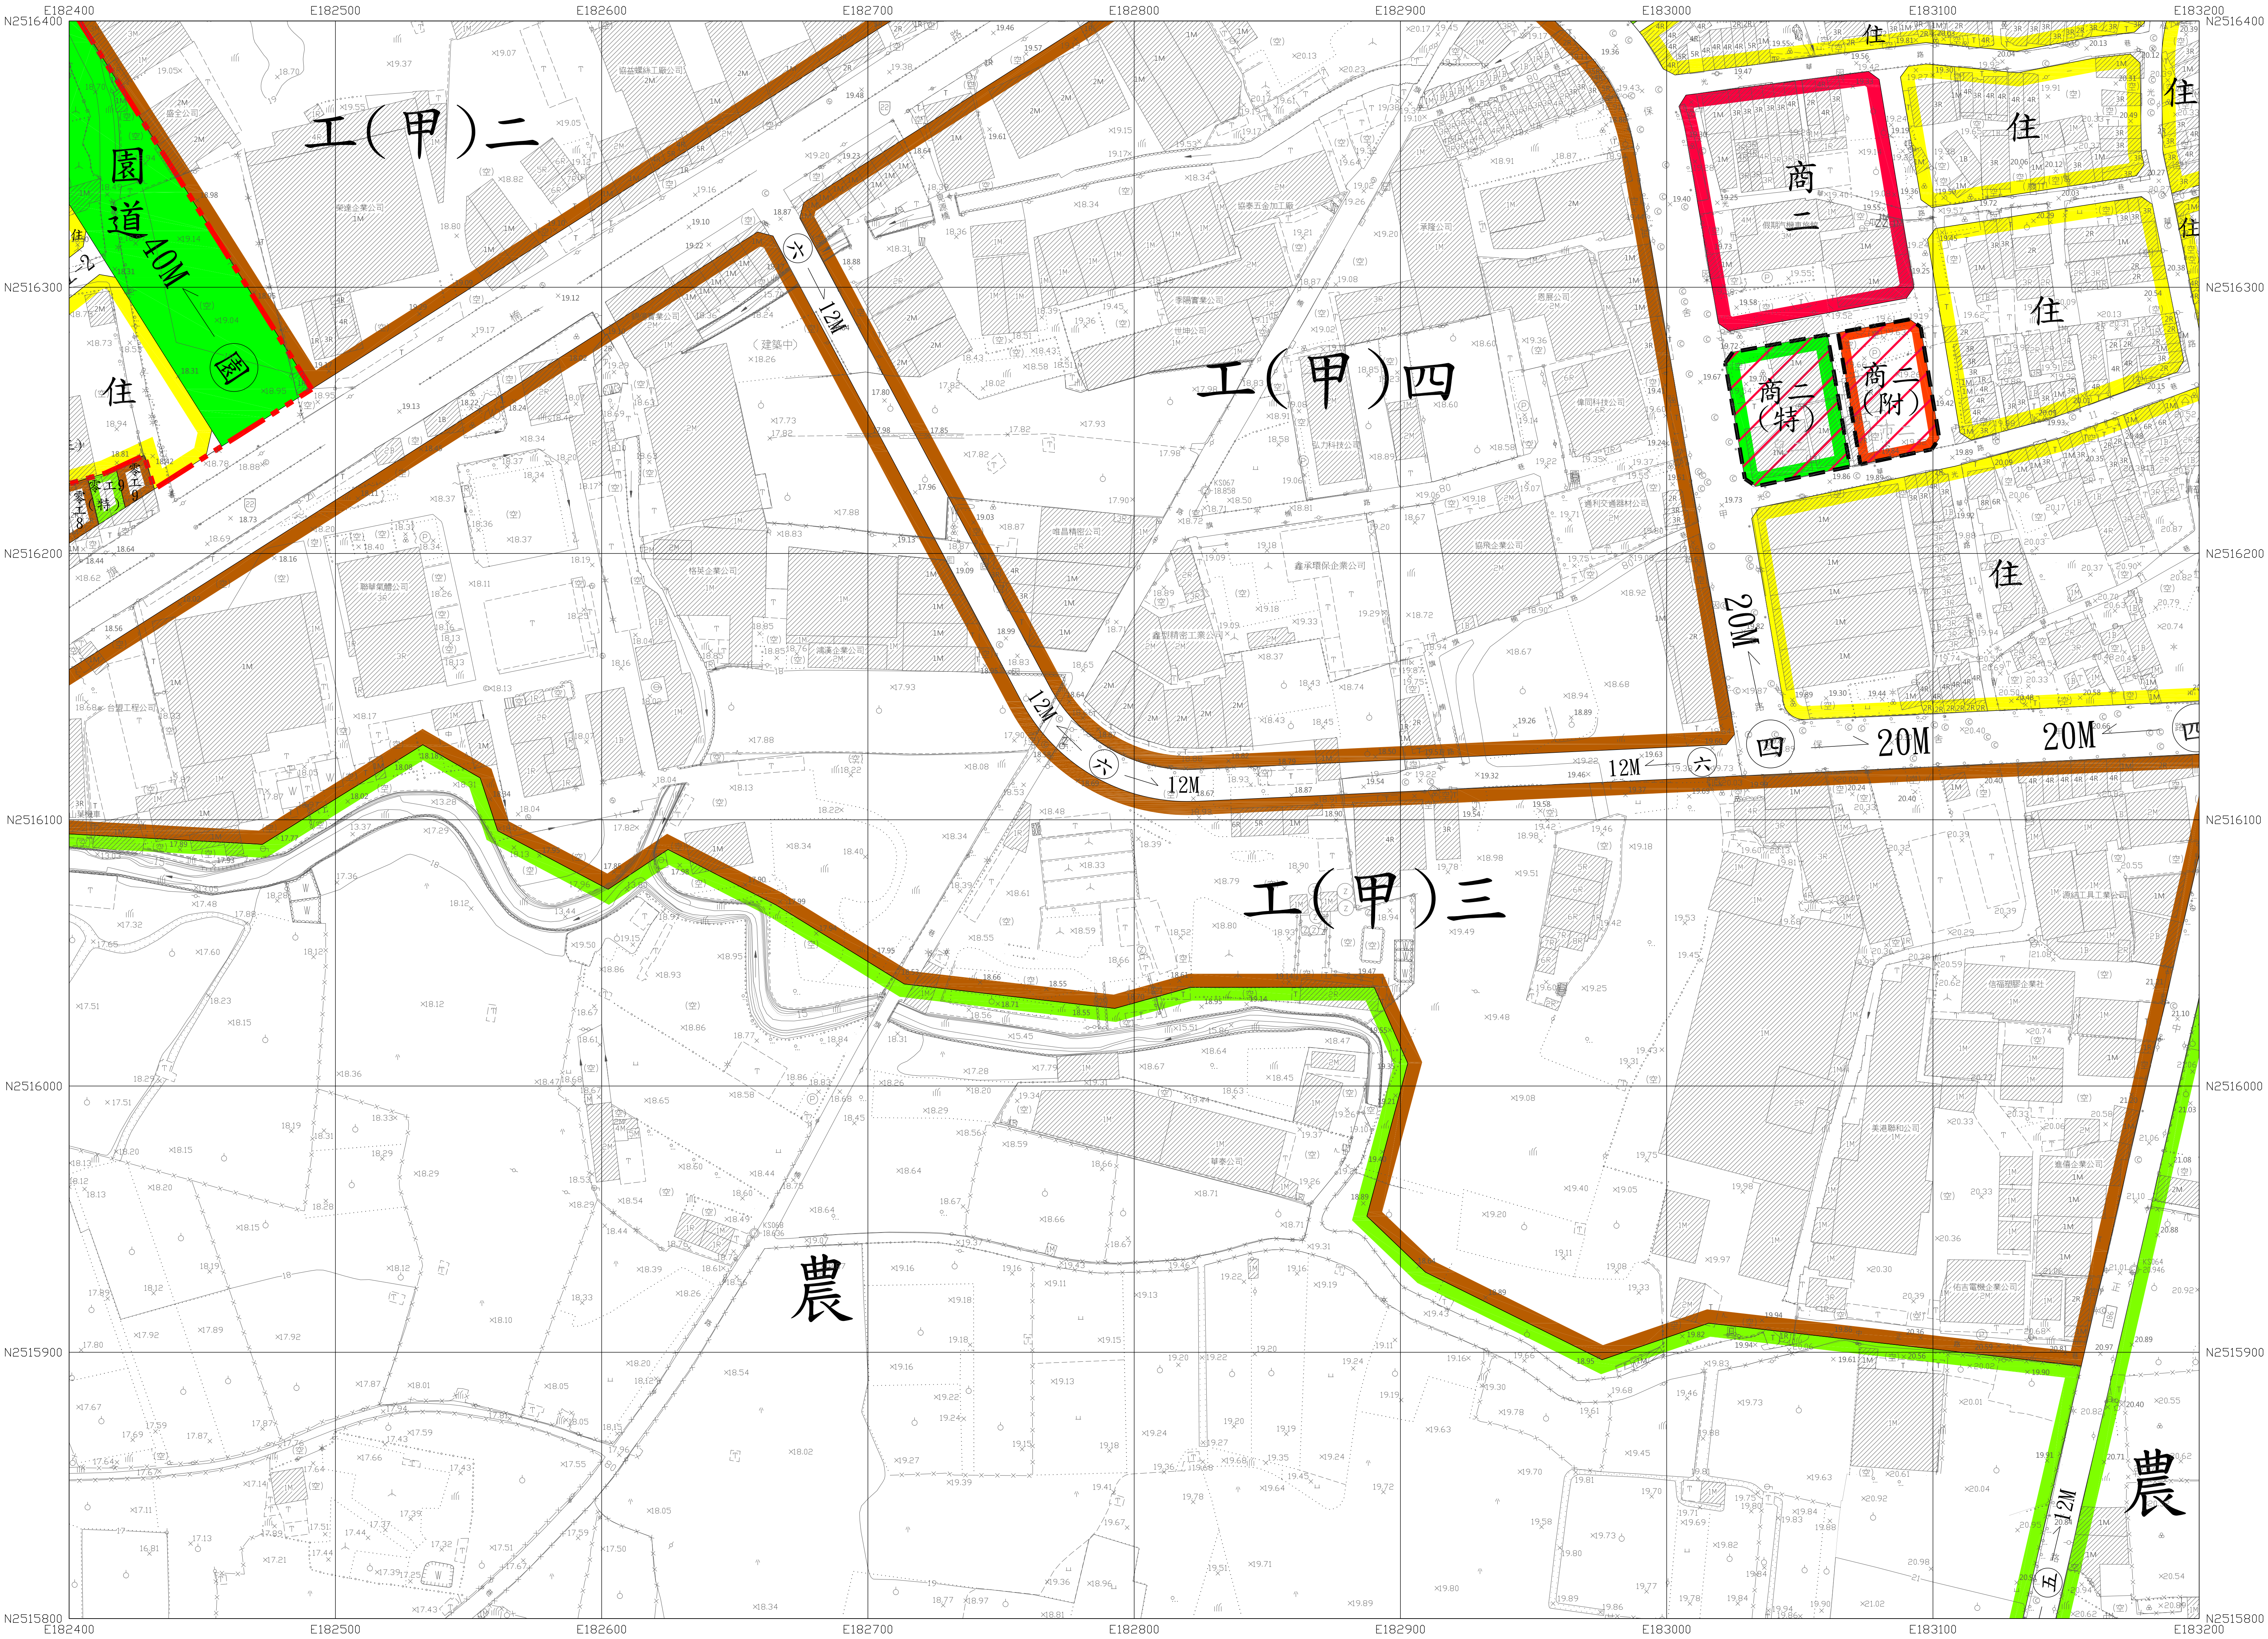

平面位置採用1997台灣大地基準(TWD97)，參考橢球體為GRS80橢球。
投影方式採用二度分帶橫麥卡托投影，中央經線為東經121度，中央經線尺度比為0.9999。
坐標原點為中央經線與赤道交點，橫坐標西移250,000公尺。
高程採用2001台灣高程基準(TWVD 2001)。
等高線間隔:首曲線1公尺，計曲線5公尺。

1 : 1,000

測製時間：中華民國 106 年 11 月
測製機關：經緯航太科技股份有限公司

圖 例 （ 摘 要 ）	衛星控制點，航測布標點	△	+	儲存槽，獨立標高點	⊙	×12.5	市區道路，輕路面道路	——
	精密導線點，一等水準點	⊕	□	交通標誌，交通標誌	⊙	⊕	地籍界，田埂	- - - -
	永久性房屋，3樓RC造	⊠	⊠	開闢林，竹林	⊙	⊕	圍欄，柵欄	——
	2樓磚造，1樓金屬造	⊠	⊠	水田，旱作地	⊙	⊕	擋土牆，牆	——
	廢墟，建築中房屋	⊠	⊠	果園，獨立樹	⊙	⊕	路堤，土坎	——
	寺廟，臨時性房屋	⊠	⊠	草地，園	⊙	⊕	路堤，土坎	——
電線桿，路燈	⊙	⊙	⊙	空地，獨立基	⊙	⊕	河流，水閘	——
	⊙	⊙	⊙		⊙	⊕	橋樑，河川流向	——

行政界線略圖


大港區
保社區

圖幅接合表

2794	2894	2994
2793	2893	2993
2792	2892	2992

都市計畫地形圖

2894

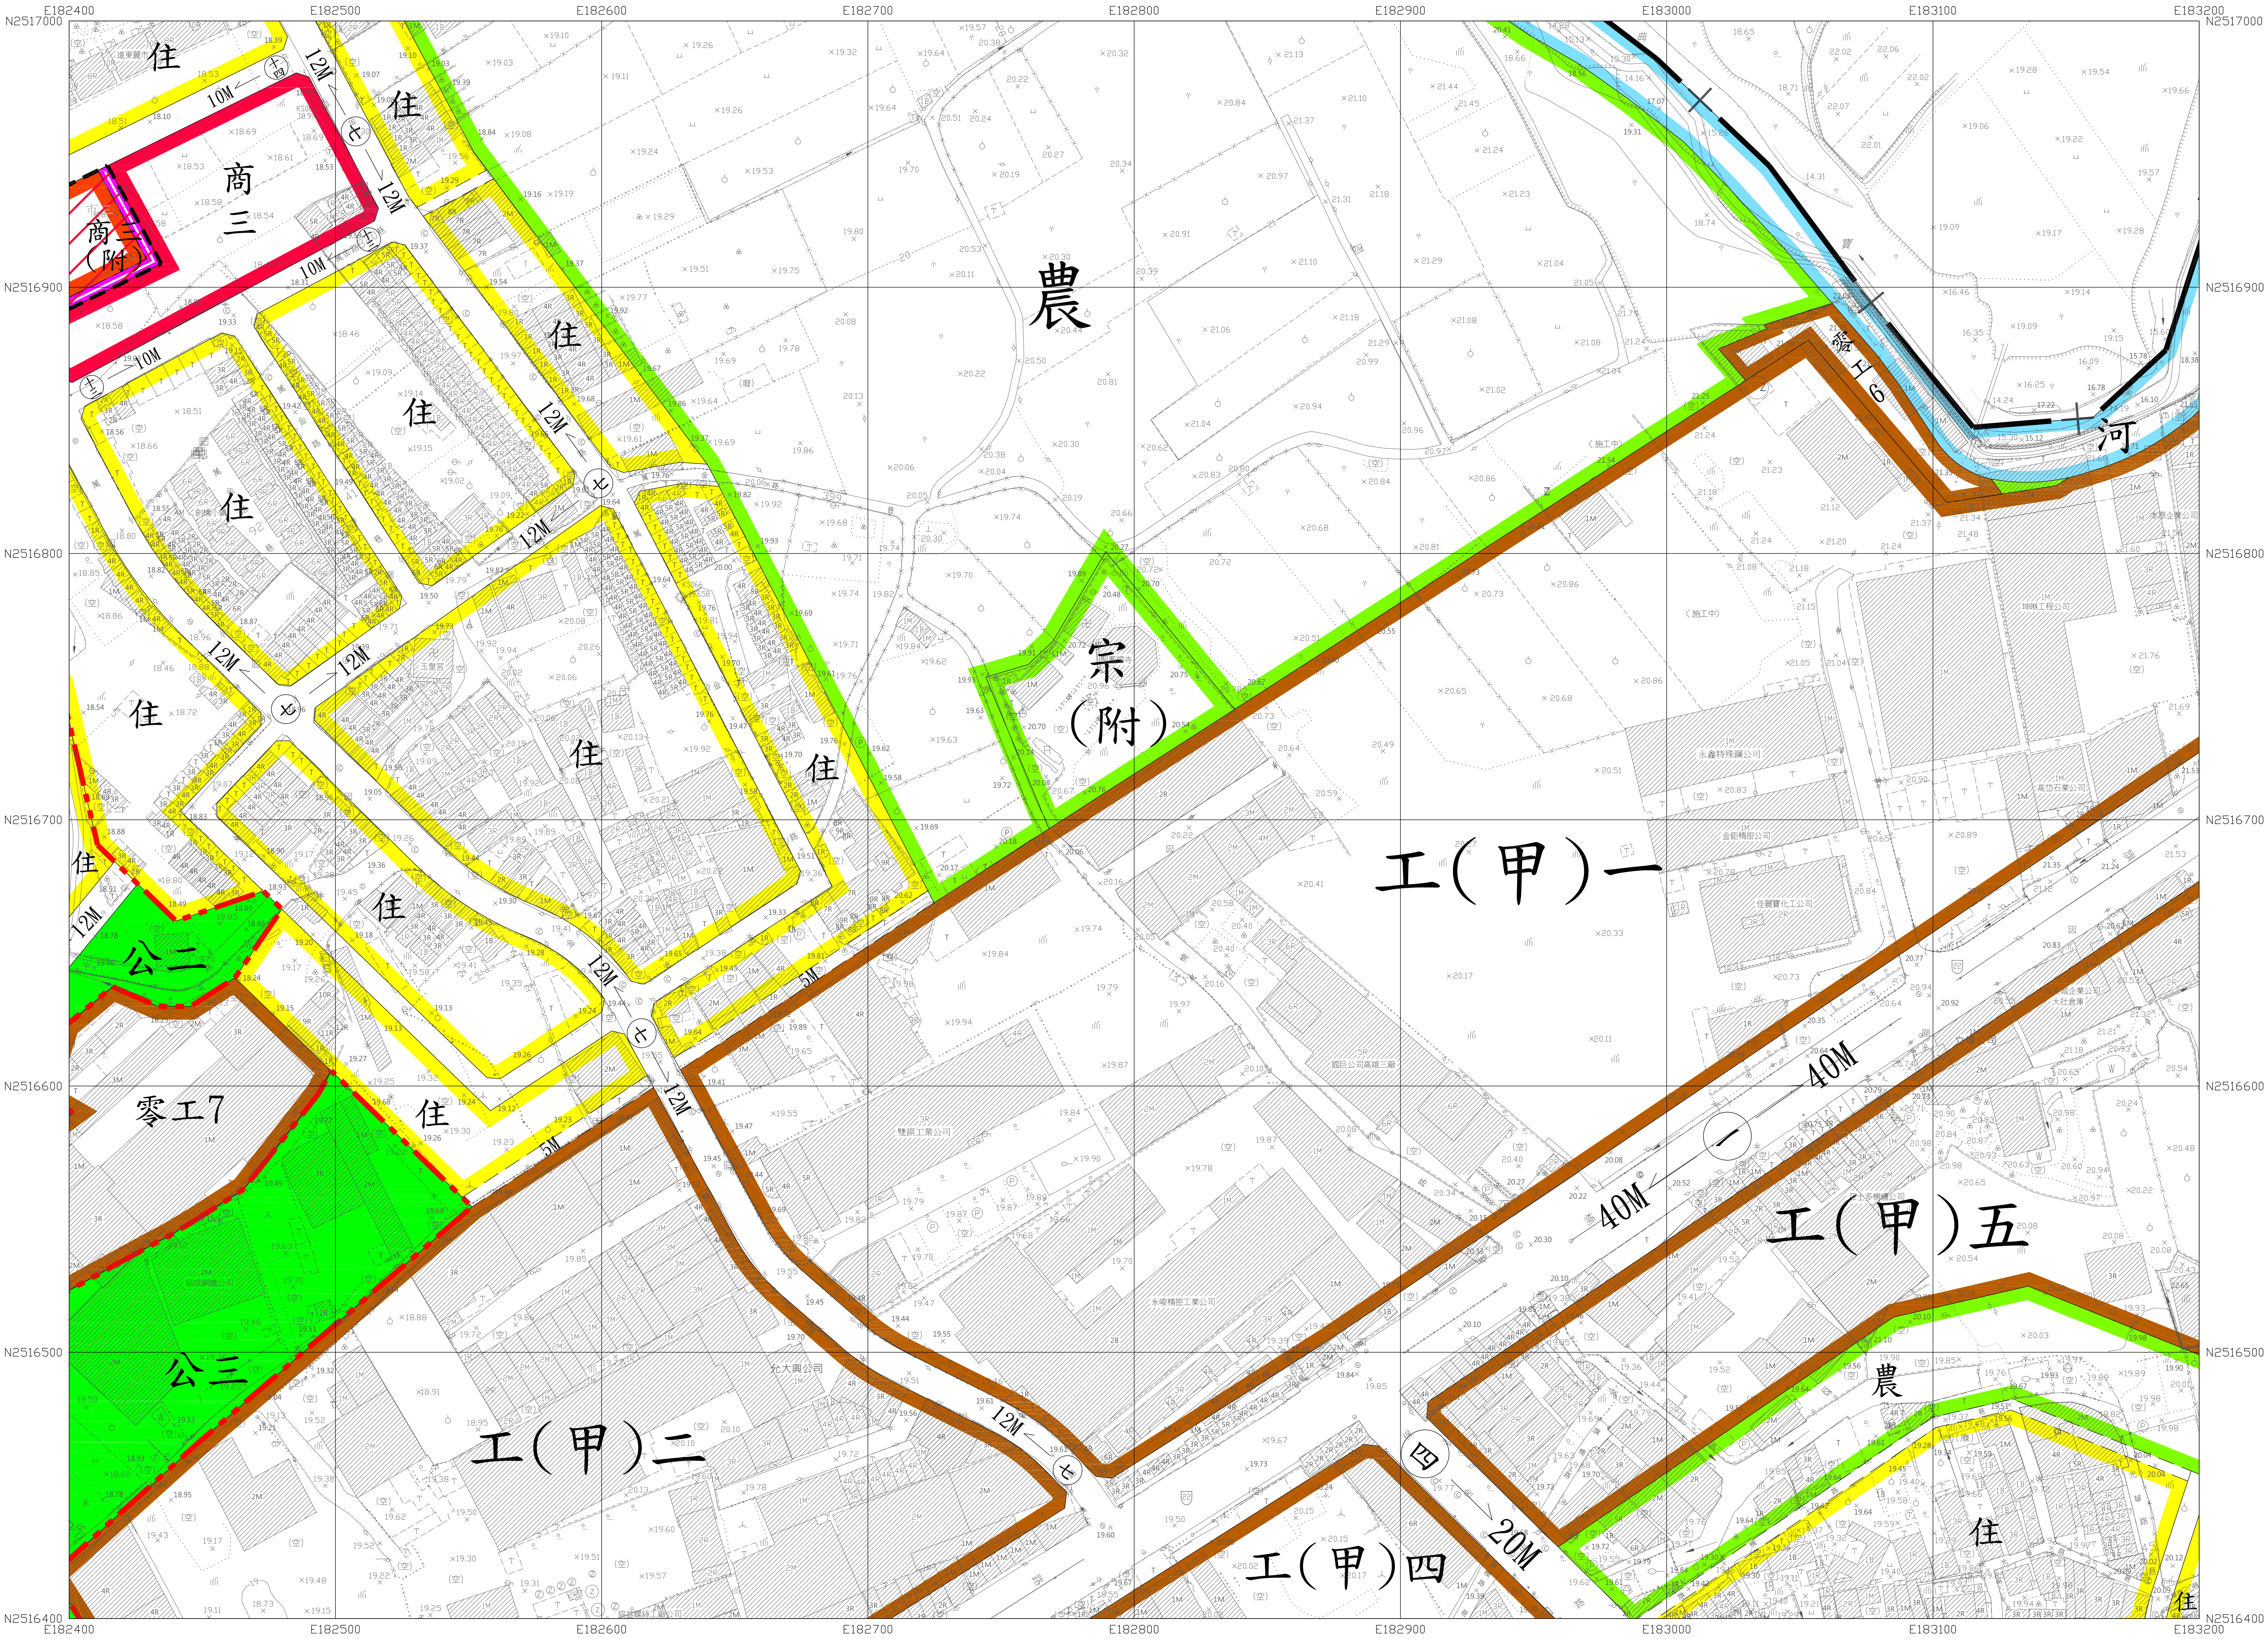

平面位置採用1997台灣大地基準(TWD97)，參考橢球體為GRS80橢球。
投影方式採用二度分帶橫麥卡托投影，中央經線為東經121度，中央經線尺度比為0.9999。
坐標原點為中央經線與赤道交點，橫坐標西移250,000公尺。
高程採用2001台灣高程基準(TWVD 2001)。
等高線間隔:首曲線1公尺，計曲線5公尺。

1 : 1,000

測製時間：中華民國 106 年 11 月
測製機關：經緯航太科技股份有限公司


圖 例 （ 摘 要 ）	衛星控制點，航測布標點	+	儲存槽，獨立標高點	②	×12.5	市區道路，輕路面道路	——
	精密導線點，一等水準點	⊕	交通標誌，交通標誌	⊕	⊕	地籍界，田埂	——
	永久性房屋，3樓RC造	⊕	開闢林，竹林	⊕	⊕	圍欄，柵欄	——
	2樓磚造，1樓金屬造	⊕	水田，旱作地	⊕	⊕	擋土牆，牆	——
	廢墟，建築中房屋	⊕	果園，獨立樹	⊕	⊕	堤壩，土坎	——
	寺廟，臨時性房屋	⊕	草地，園	⊕	⊕	路軌，駁坎	——
	電線桿，路燈	⊕	空地，獨立基	⊕	⊕	河流，時令河	——
		⊕		⊕	⊕	橋樑，水閘	——
		⊕		⊕	⊕	溝渠，河川流向	——
		⊕		⊕	⊕		——

行政界線略圖	
基隆市 板橋區	

圖幅接合表		
2795	2895	2995
2794	2894	2994
2793	2893	2993

都市計畫地形圖

2994

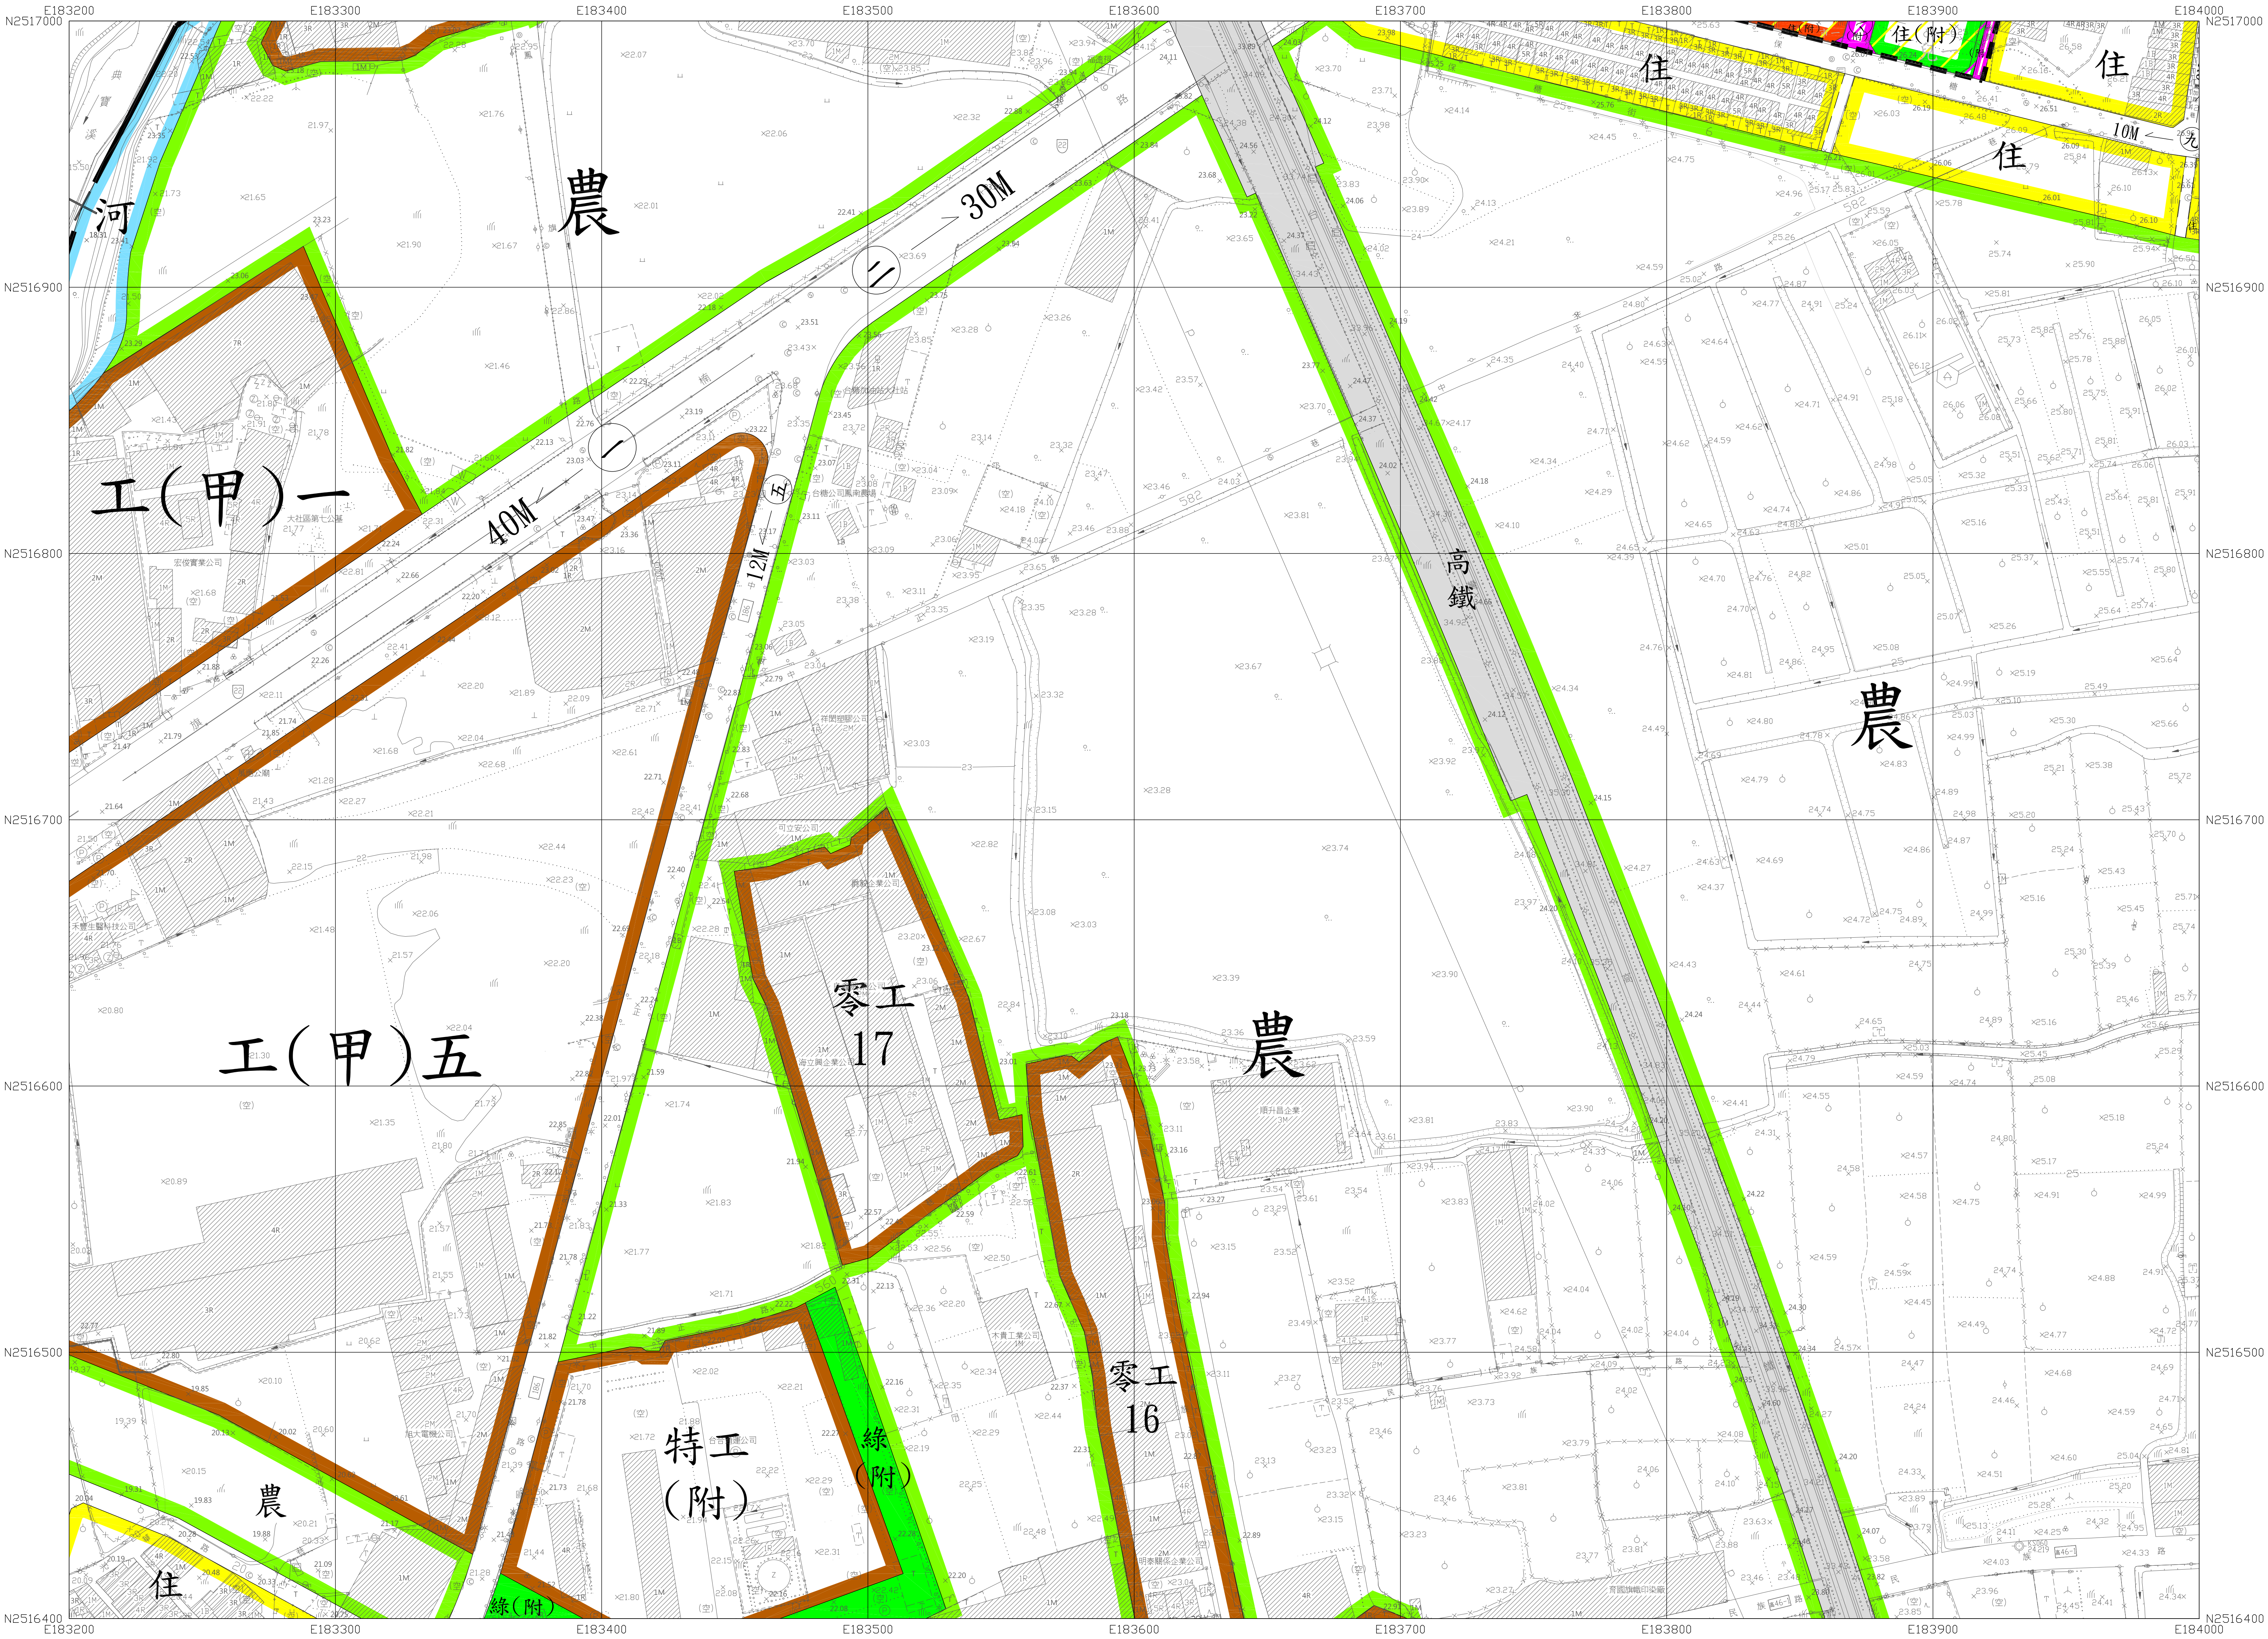

平面位置採用1997台灣大地基準(TWD97)，參考橢球體為GRS80橢球。

投影方式採用二度分帶橫麥卡托投影，中央經線為東經121度，中央經線尺度比為0.9999。

坐標原點為中央經線與赤道交點，橫坐標西移250,000公尺。

高程採用2001台灣高程基準（TWVD 2001）。

等高線間隔：首曲線1公尺，計曲線5公尺。

1：1,000

測製時間：中華民國106年11月


測製機關：經緯航太科技股份有限公司

圖例	圖幅接合表	
	2895	2995
衛星控制點，航測布點	2894	2994
精密導線點，一等水準點	2893	2993
永久性房屋，3樓RC造		
2樓磚造，1樓金屬造		
廢墟，建築中房屋		
寺廟，臨時性房屋		
電線桿，路燈		

圖幅接合表	
2895	2995
2894	2994
2893	2993

都市計畫地形圖

2995

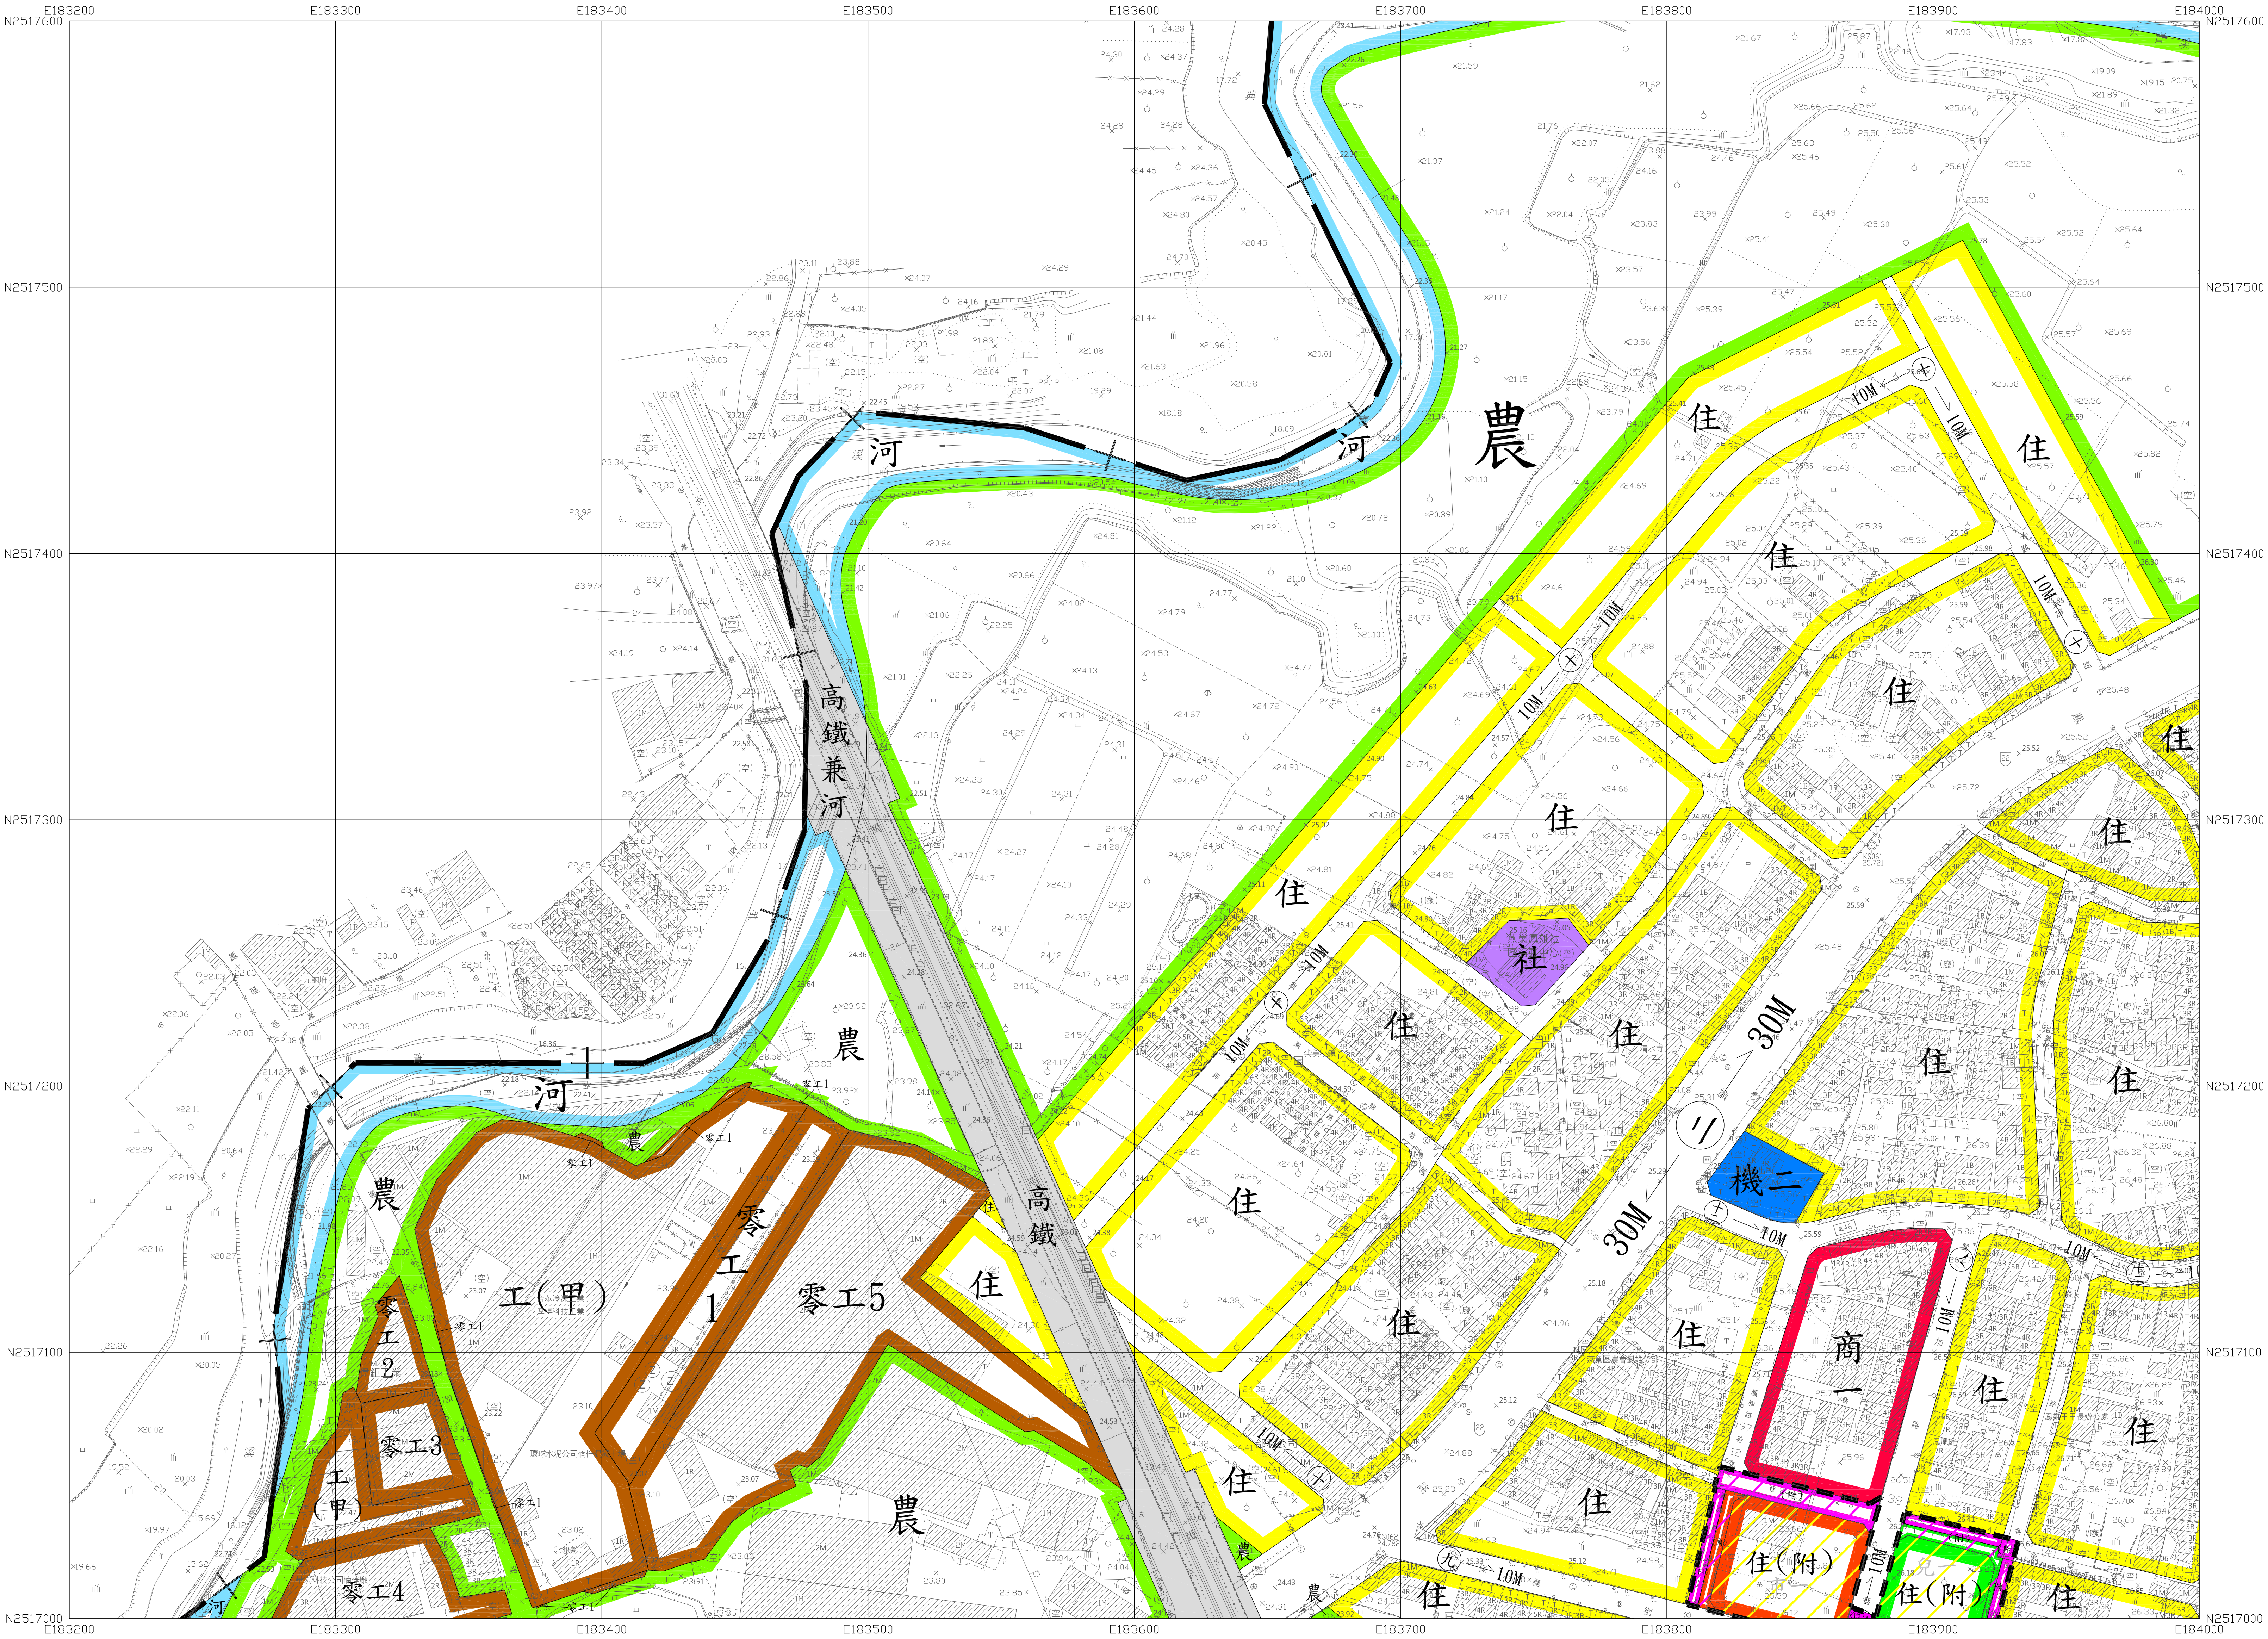

平面位置採用1997台灣大地基準(TWD97)，參考橢球體為GRS80橢球。
投影方式採用二度分帶橫麥卡托投影，中央經線為東經121度，中央經線尺度比為0.9999。
坐標原點為中央經線與赤道交點，橫坐標西移250,000公尺。
高程採用2001台灣高程基準 (TWVD 2001)。
等高線間隔:首曲線1公尺，計曲線5公尺。

1 : 1,000

測製時間：中華民國 106 年 11 月
測製機關：經緯航太科技股份有限公司

圖例(摘要)

衛星控制點，航測布標點

精密導線點，一等水準點

永久性房屋，3樓RC造

乙種磚造，1樓金屬造

廢墟，建築中房屋

寺廟，臨時性房屋

電線桿，路燈

儲存槽，獨立標高點

交通標誌，交通標誌

闊葉林，竹林

水田，旱作地

果園，獨立樹

草地，園

空地，獨立基

市區道路，輕路面道路

地類界，田埂

圍欄，柵欄

路堤，土牆

路壩，土坎

路壩，土坎

河流，時令河

橋樑

溝渠，河川流向

行政界線略圖

圖幅接合表

	2996	3096
2895	2995	3095
2894	2994	3094