













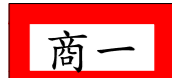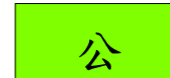


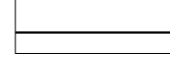
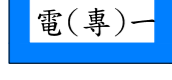
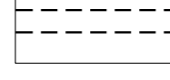


變更岡山都市計畫  
(部分農業區、住宅區及乙種工業區為捷運開發區) (配合高雄捷運岡山路竹延伸線RK2及  
RK3站土地開發) 案  
計畫圖




比例尺=1:3,000

中華民國 112 年 07 月


## 圖例

	住宅區		文 學校用地
	第一種商業區		公 公園用地
	第二種商業區		綠地(帶)
	甲種工業區		兒 兒童遊樂場用地
	乙種工業區		園道 園林道用地
	零星工業區		公兒 公園兼兒童遊樂場用地
	宗教專用區		停 停車場用地
	文教區		市 市場用地
	農業區		水利 水利用地
	河川區		道路用地
	第一種電信事業專用區		人行步道用地
	機關用地		計畫範圍

## 變更圖例

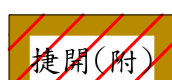
	變更住宅區為捷運開發區(附)
	變更農業區為捷運開發區(附)
	變更乙種工業區為捷運開發區(附)

## 圖幅接合表

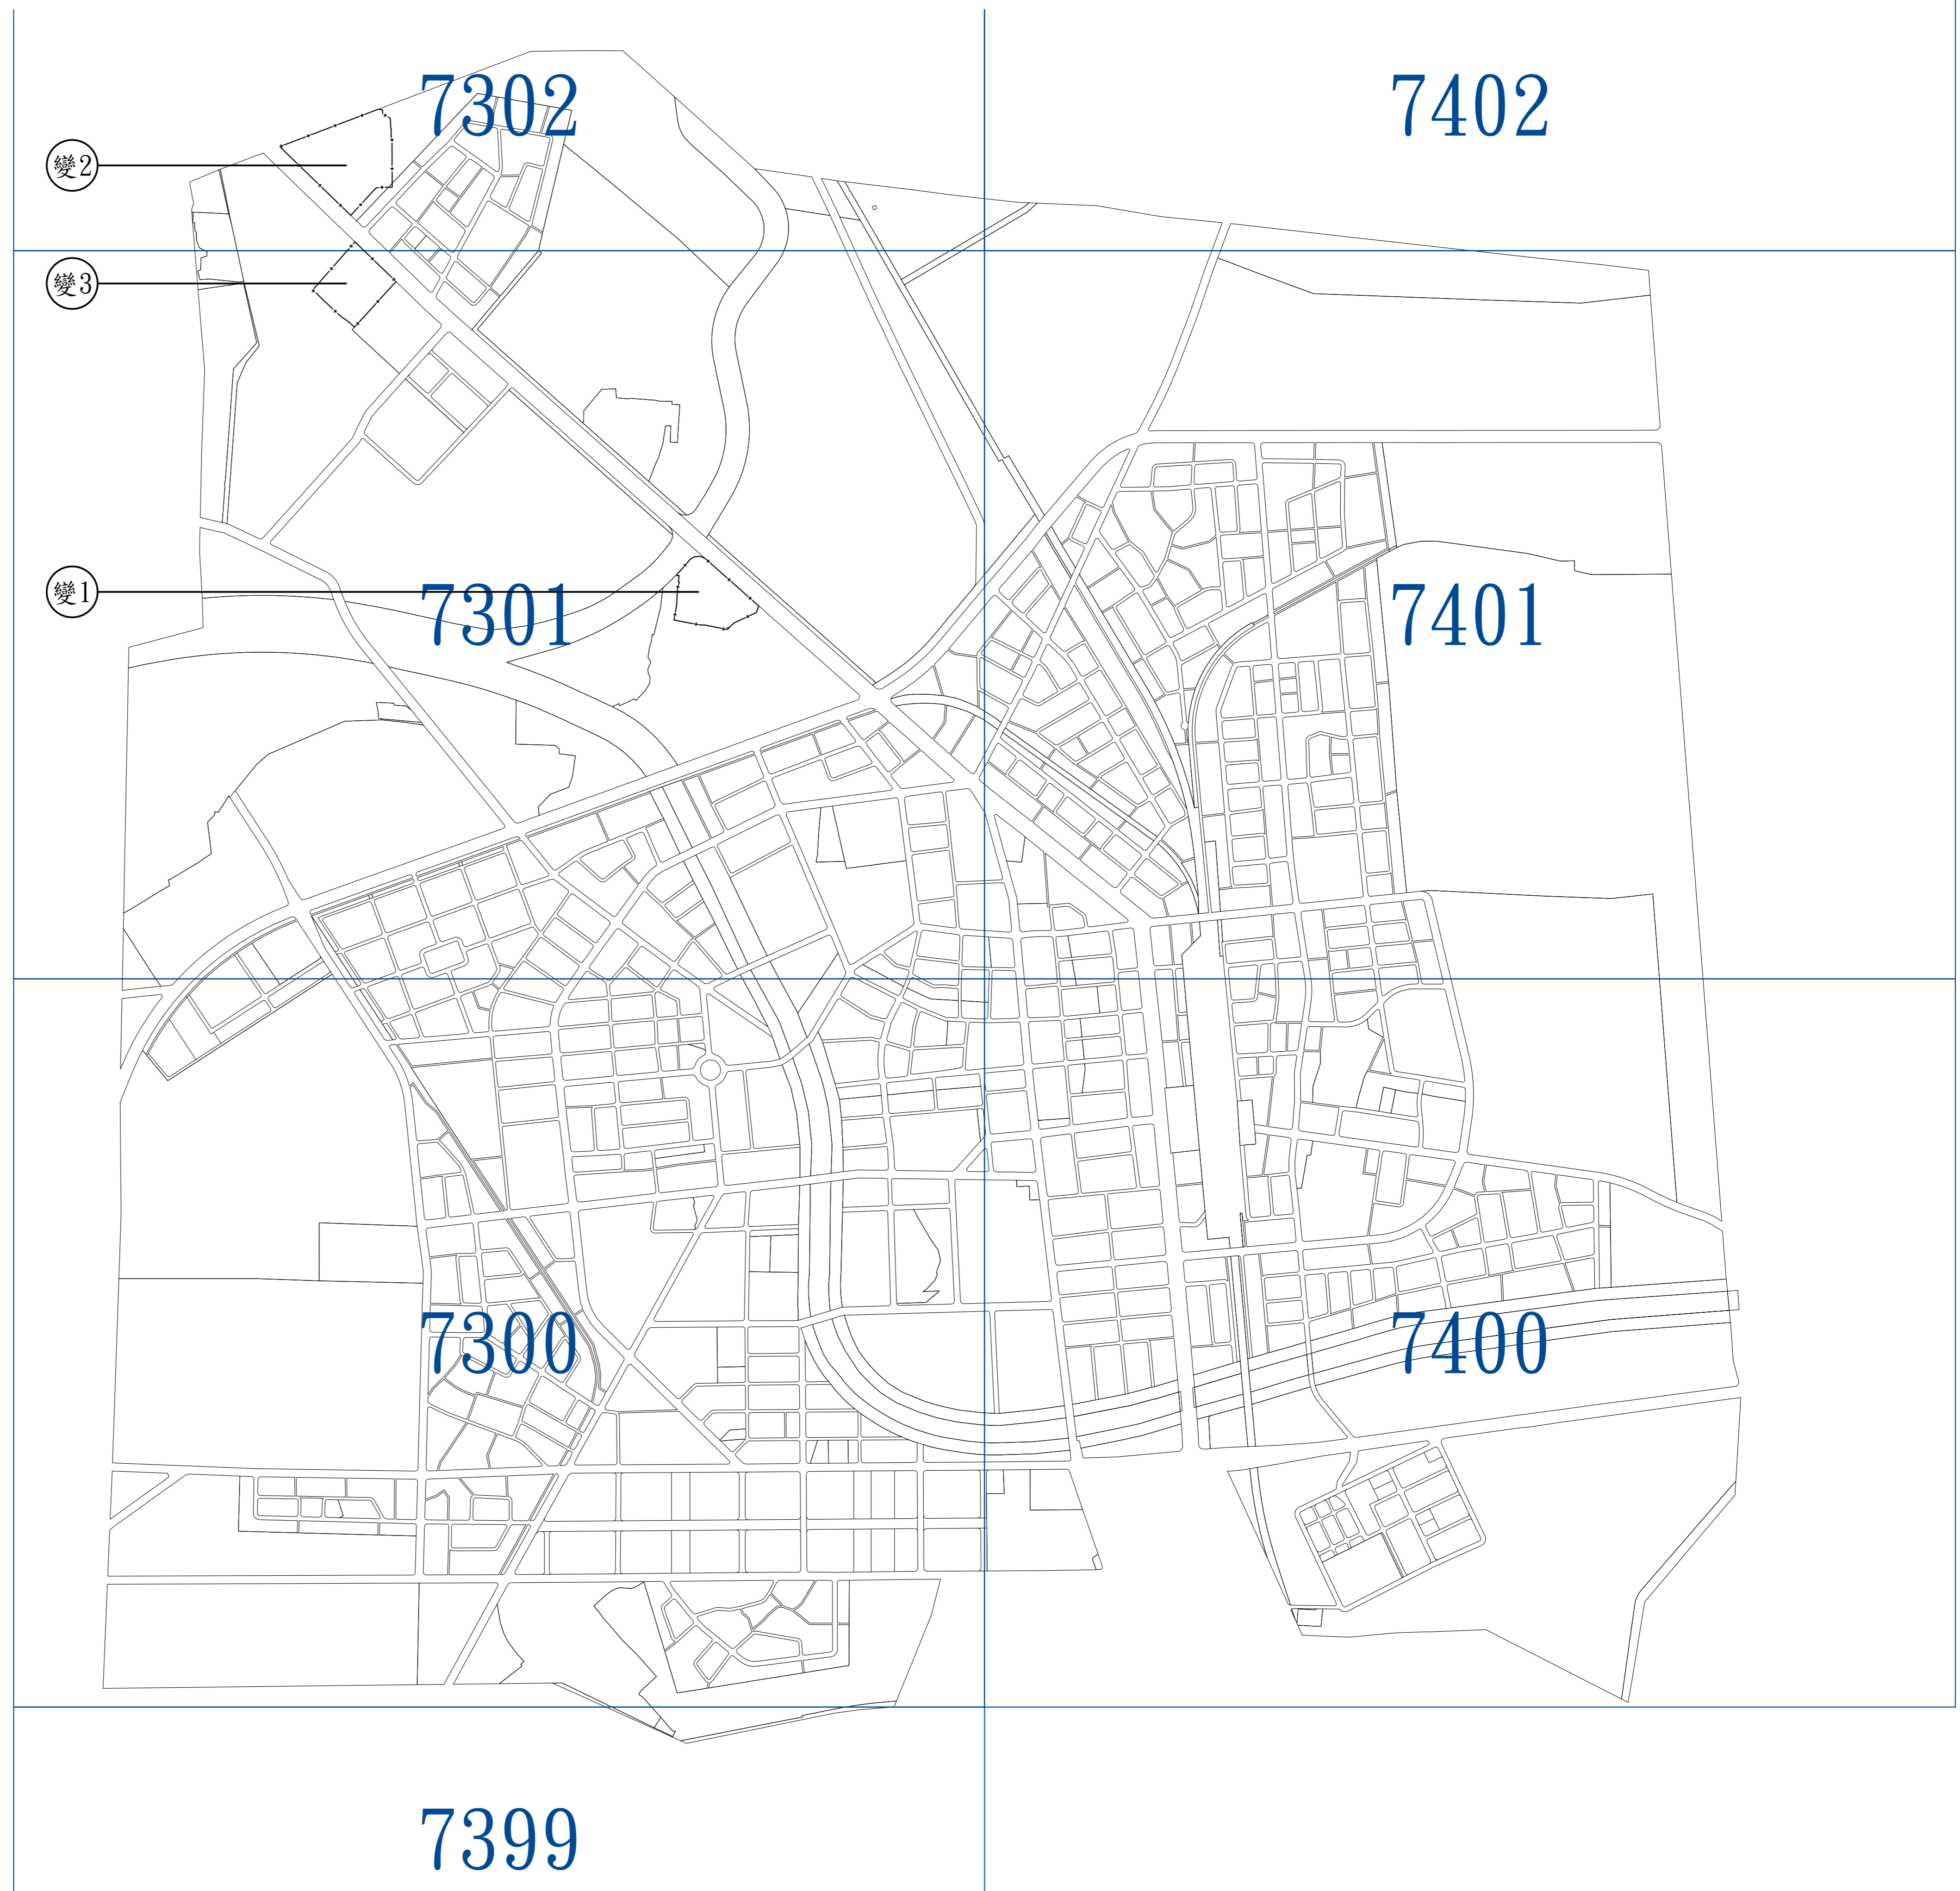


### 備註：

1. 圖內標明"附"者，係指第一次通盤檢討附帶條件變更；圖內標明"註"者，係指第二次通盤檢討附帶條件變更，附帶條件內容詳見計畫書。
2. 未註明寬度之道路均為7公尺。
3. 人行步道寬4公尺。
4. 細部計畫範圍內各項土地使用分區及公共設施用地內容僅供參考，實際應依各細部計畫書圖所載內容為準。

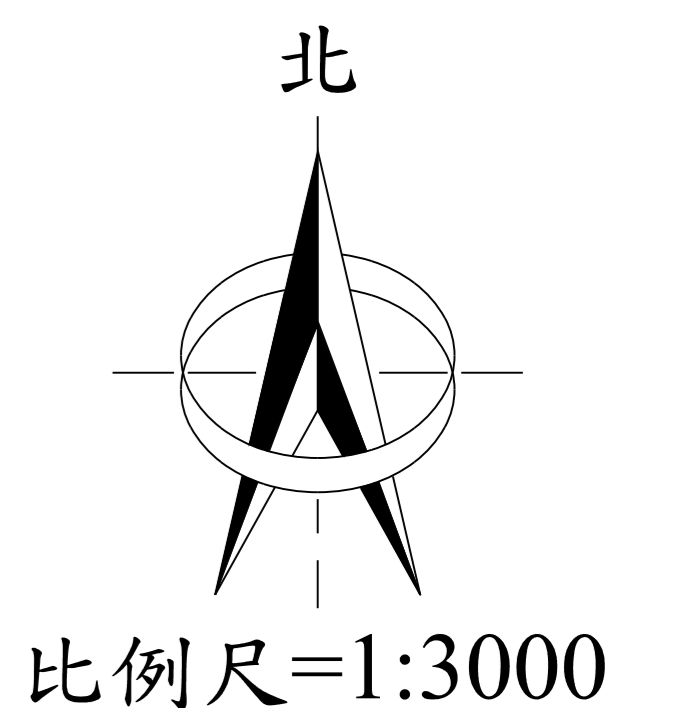

# 都市計畫地形圖

7301

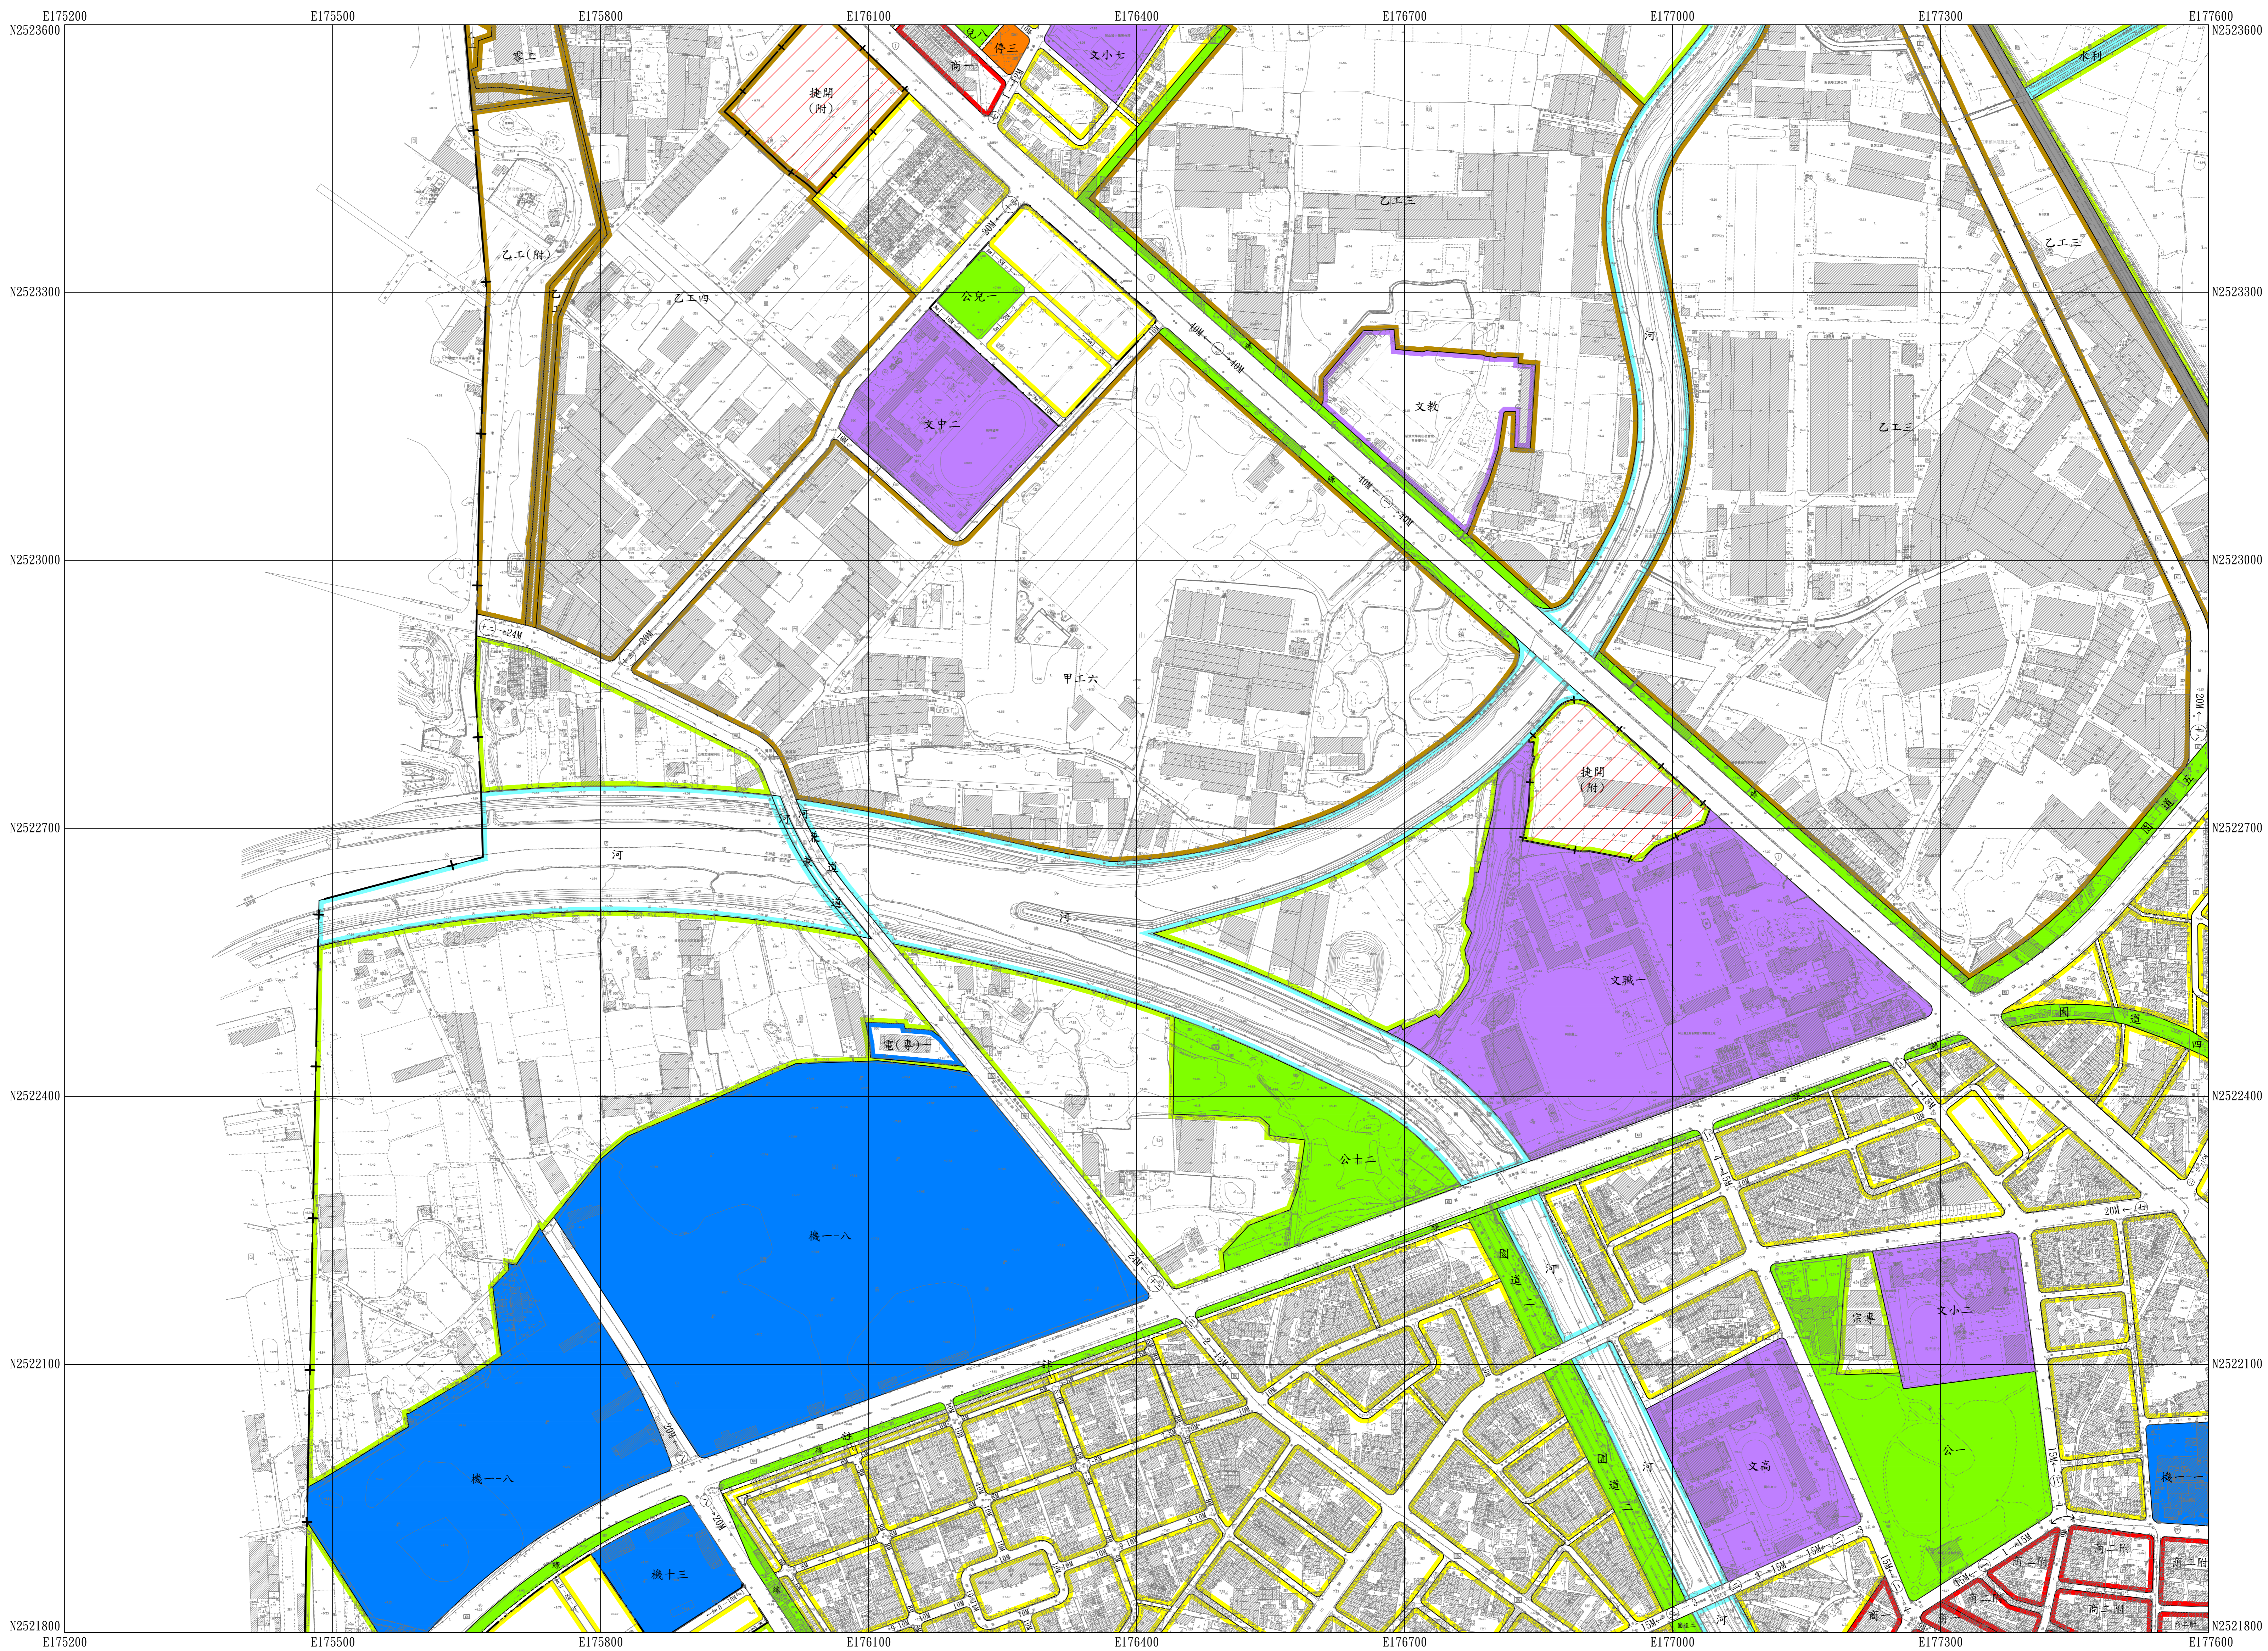

平面位置採用1997台灣大地基準 (TWD97)，參考橢球體為GRS80橢球，  
 投影方式採用二度分帶橫麥卡托投影，中央經線為東經121度，中央經線尺度比為0.9999，  
 坐標原點為中央經線與赤道交點，橫坐標西移250,000公尺。  
 高程採用2001台灣高程基準 (TWVD 2001)，等高線間隔平地1公尺，山坡地或丘陵  
 地2公尺。

1 : 3,000


作業單位：龍邑工程顧問股份有限公司、亞新國土科技股份有限公司  
 作業時間：中華民國107年11月

圖例(摘要)		圖幅接合表	
三角點、航測控制點	△	儲存槽、獨立標高點	乙 × 12.5
衛星控制點、精密等級點	⊙	交通標誌、交通標誌	中
永久性房屋-3樓 RC造	■	開闢樹、竹林	○
2樓磚造、1樓全層造	■	水田、旱作地	△
廢墟、建築中房屋	■	菜園、獨立樹	△
牛欄、臨時性房屋	■	花園、菜園	△
電線桿、路燈	○	草地、細草地	△
		空地、基地	△
		市區道路、縣路面道路	——
		地類界、田埂界	——
		磚牆、鐵柵	——
		牆土牆、土坎	——
		路堤、土坎	——
		河流、時令河	——
		橋、水閘	——
		水溝、河川流向	——

圖幅接合表	
7302	7402
7301	7401
7300	7400

# 都市計畫地形圖

7302

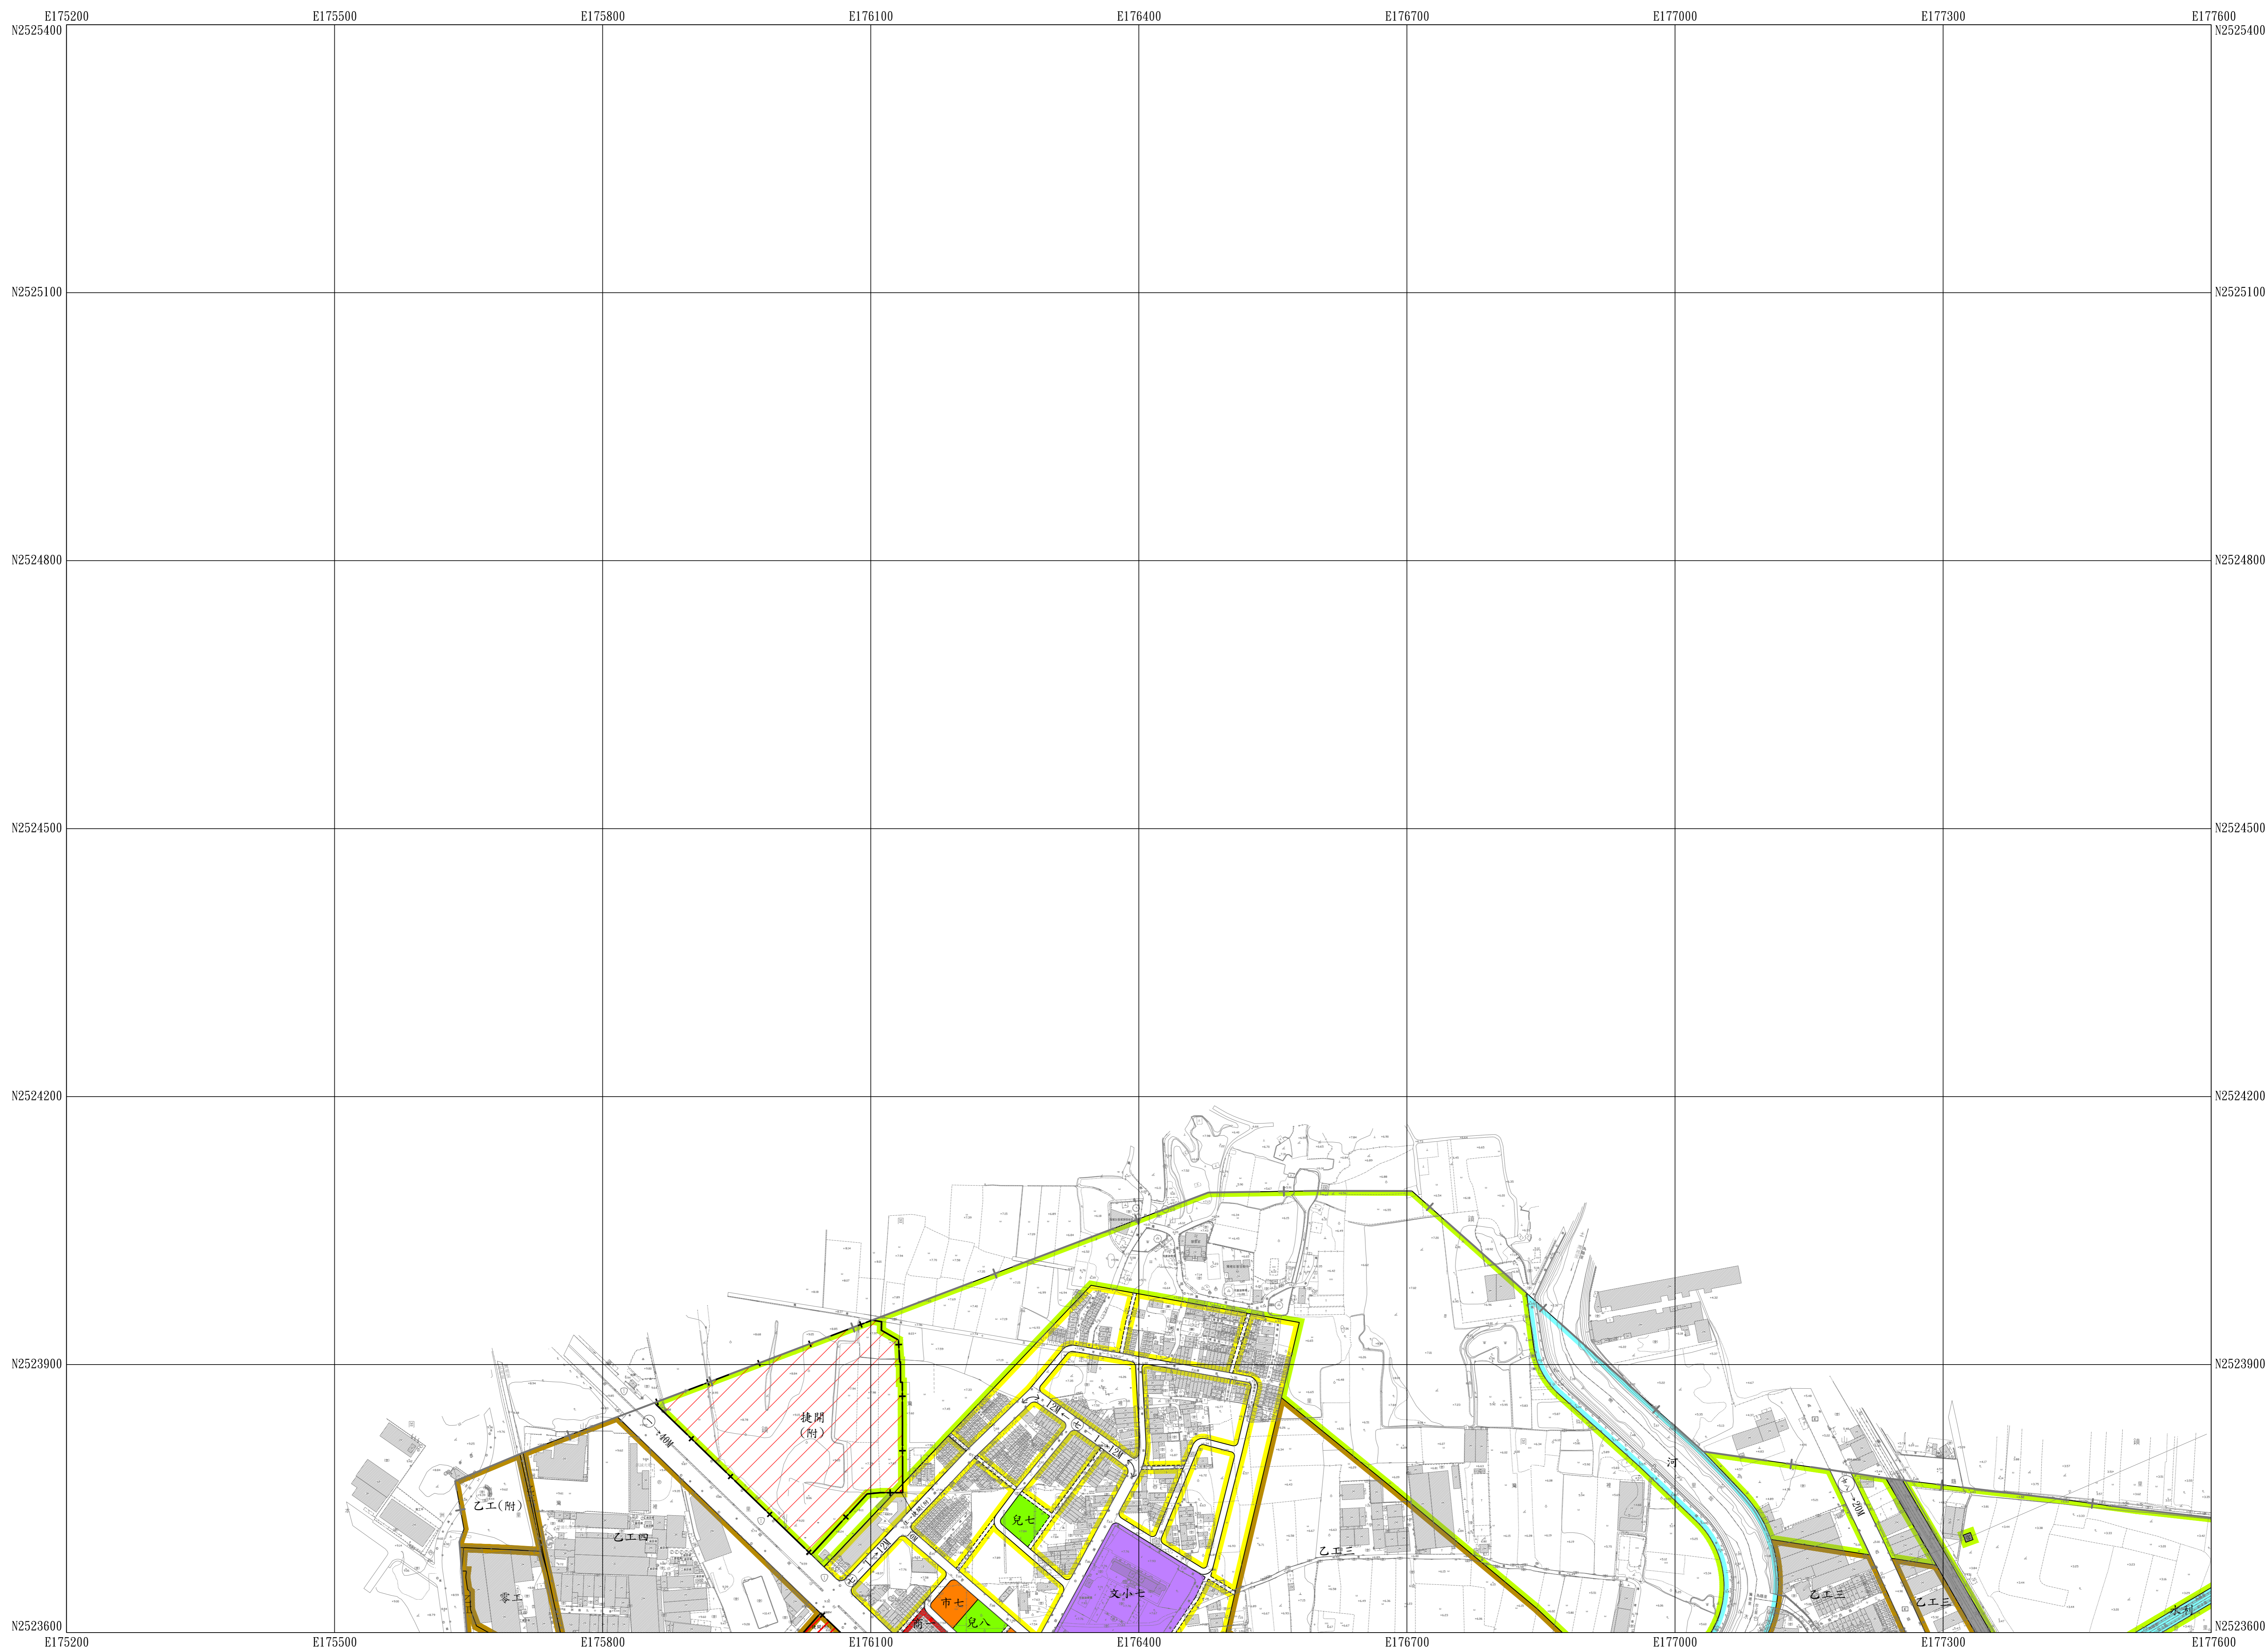

平面位置採用1997台灣大地基準 (TWD97)，參考橢球體為GRS80橢球，  
 投影方式採用二度分帶橫麥卡托投影，中央經線為東經121度，中央經線尺度比為0.9999，  
 坐標原點為中央經線與赤道交點，橫坐標西移250,000公尺。  
 高程採用2001台灣高程基準 (TWVD 2001)，等高線間隔平地1公尺，山坡地或丘陵  
 地2公尺。

1 : 3,000

作業單位：龍邑工程顧問股份有限公司、亞新國土科技股份有限公司  
 作業時間：中華民國107年11月

圖例(摘要)		圖幅接合表	
三角點、航測控制點	△	儲存槽、獨立標高點	乙 ×12.5
衛星控制點、精密等級點	⊕	交通標誌、交通標誌	⊙
永久性房屋-3樓 RC造	⊡	開業樹、竹林	⊙
2樓磚造、1樓全層造	⊡	水田、旱作地	⊙
廢墟、建築中房屋	⊡	菜園、獨立樹	⊙
寺廟、臨時性房屋	⊡	花園、菜園	⊙
電線桿、路燈	⊙	草地、細草地	⊙
		空地、基地	⊙
		市區道路、郵路面道路	——
		地籍界、田埂界	——
		磚牆、鐵柵	——
		牆土牆、生籬	——
		路堤、土坎	——
		河流、時令河	——
		橋、水閘	——
		水溝、河川流向	——

圖幅接合表	
7302	7402
7301	7401