


變更岡山都市計畫（大鵬九村未改建眷村土地）細部計畫案樁位圖

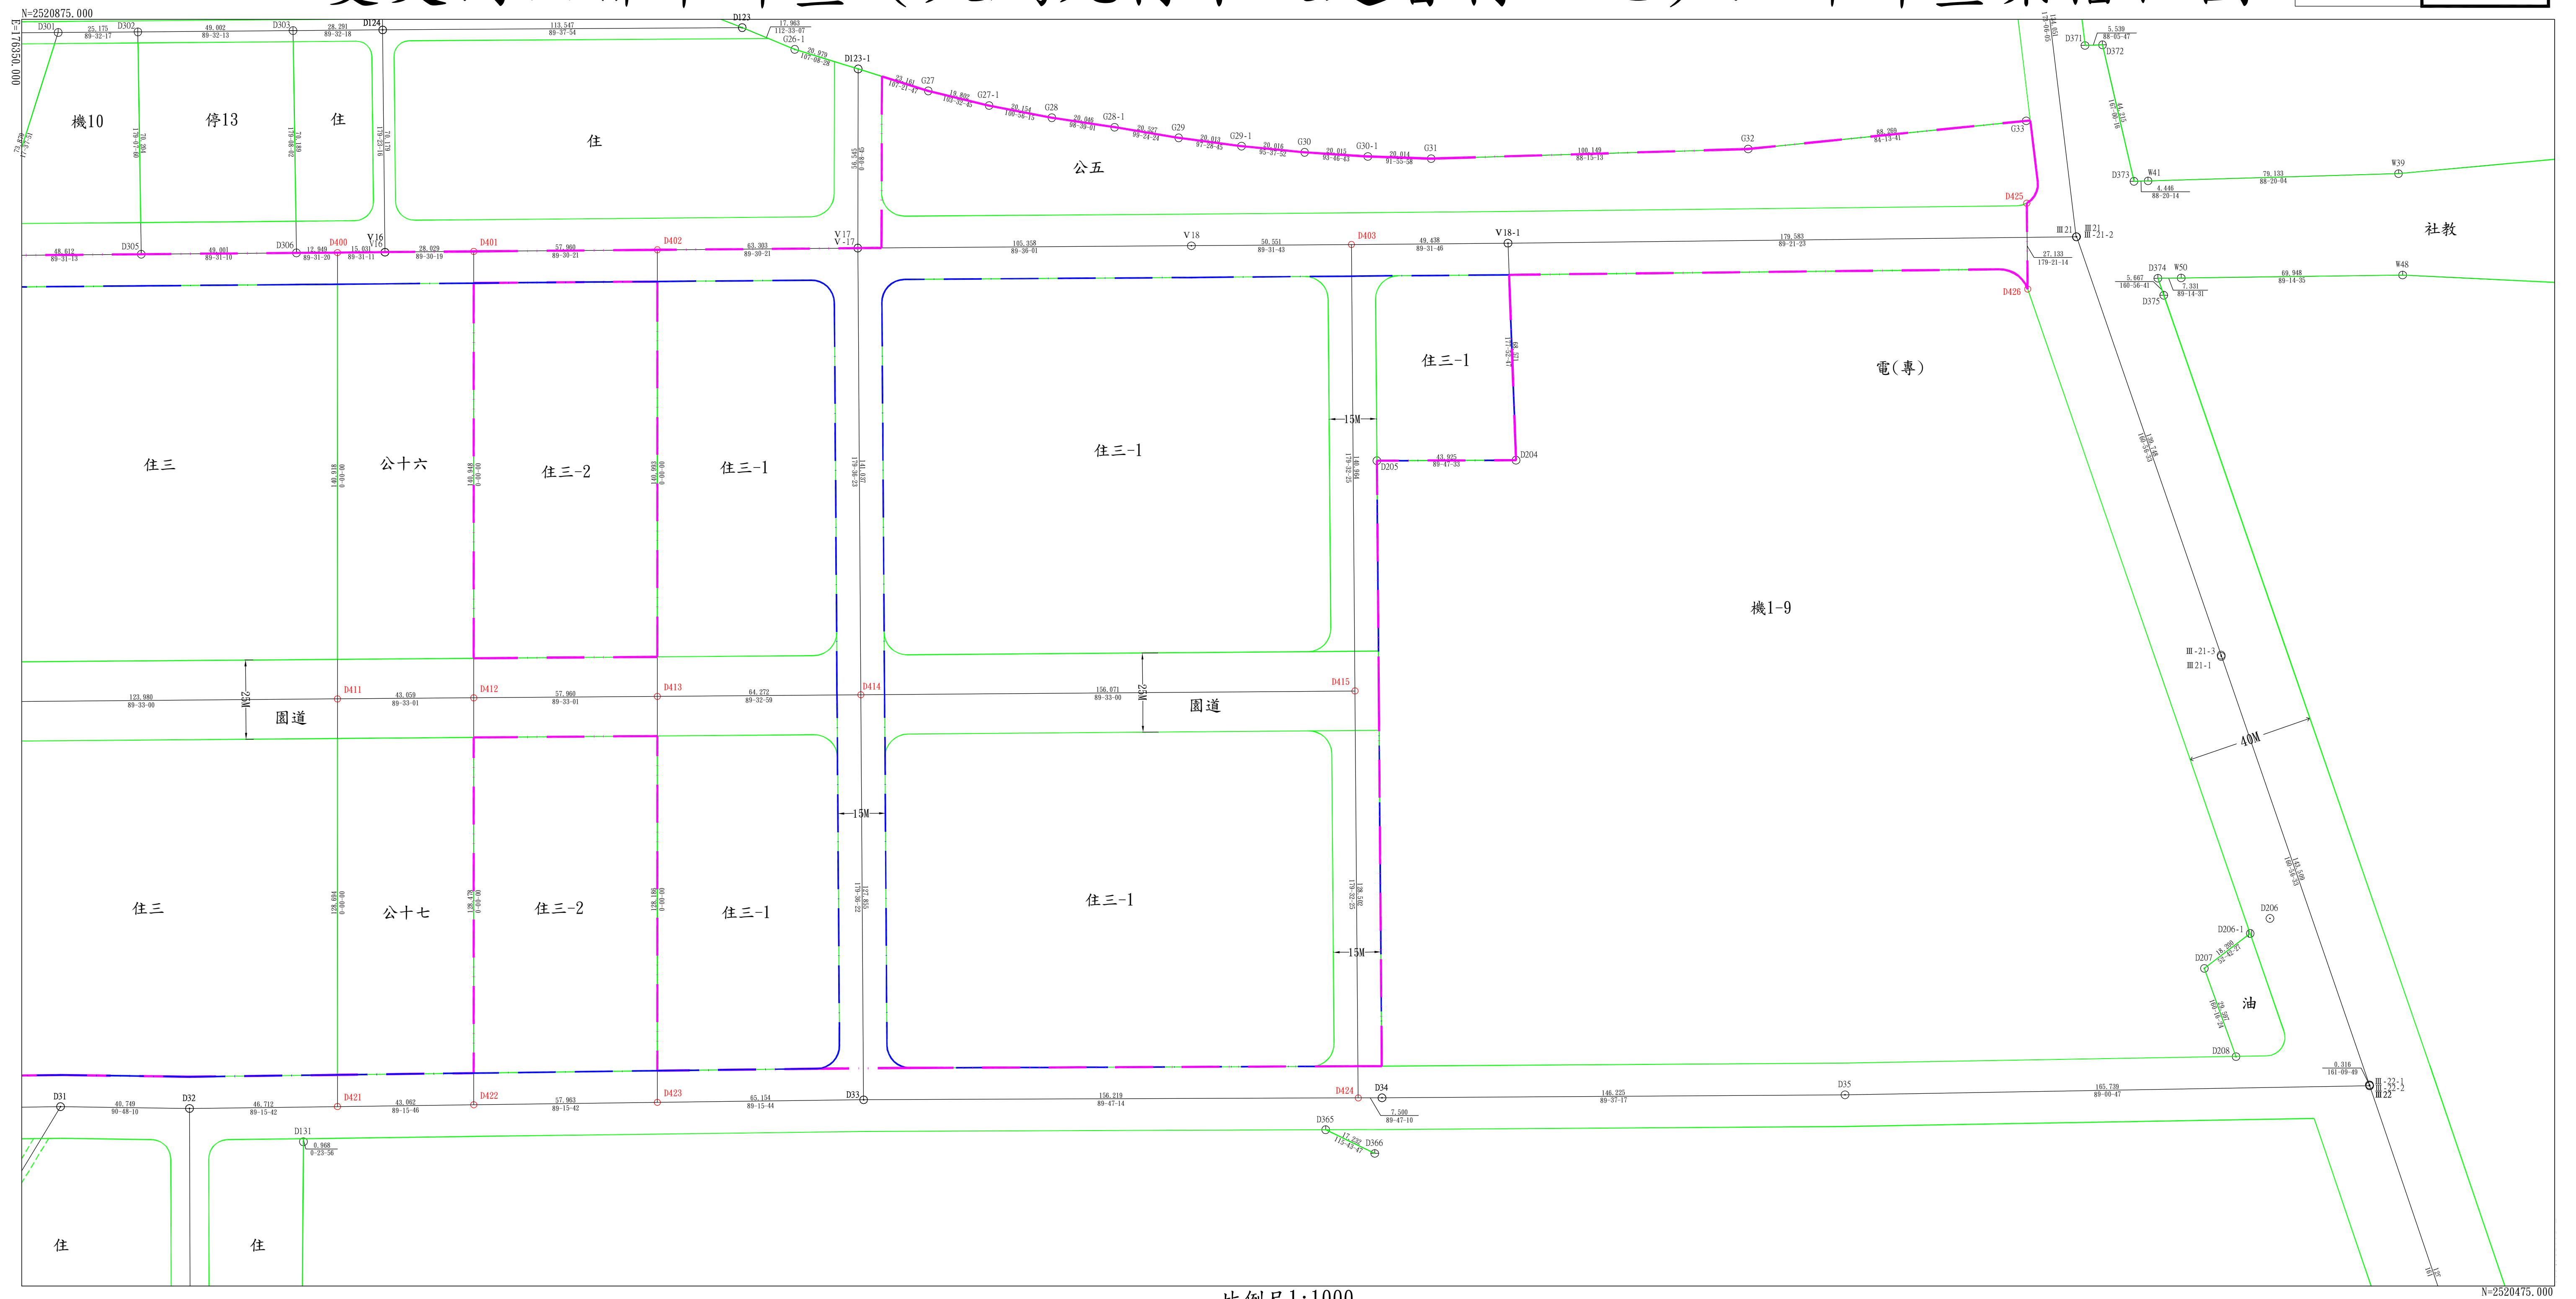

比例尺 1:1000