

105年度大寮區地籍圖重測區都市計畫樁位圖

189600

189800

190000

190200

2504800

2504800

2504600

2504600

2504400


189600

189800

190000

190200

2504400

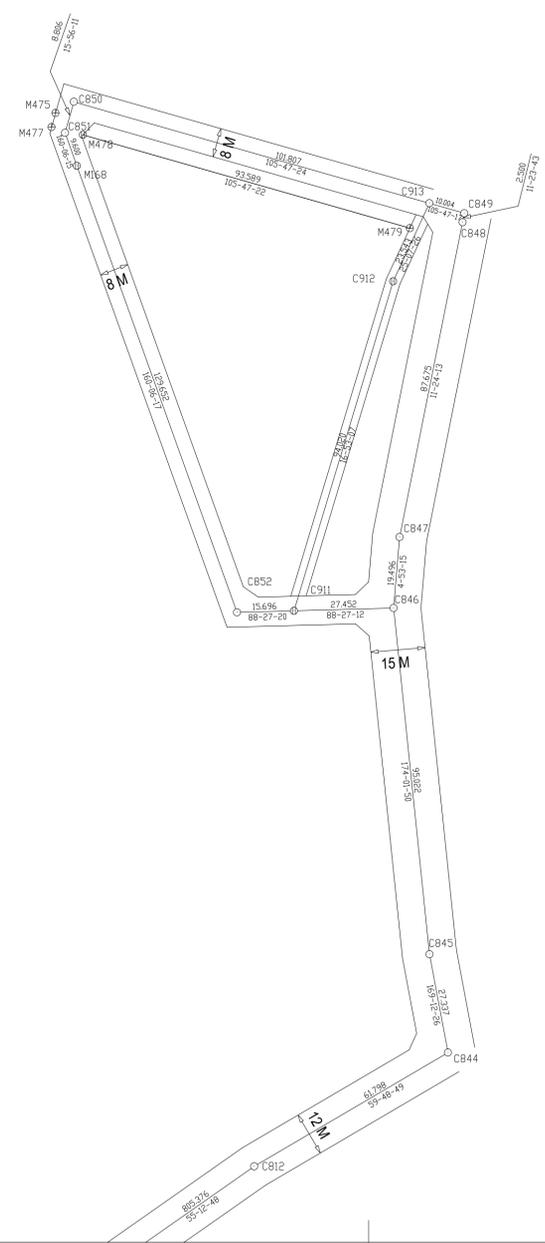


	1	
	2	

- ⊙ 測量基點樁
- 中心樁
- ⊕ 虛樁
- ⊕ 副樁
- ⊕ 界樁

製圖單位：高雄市政府地政局大寮地政事務所
 比例尺：1/1000

105年度大寮區地籍圖重測區都市計畫樁位圖

中華民國 105 年 07 月

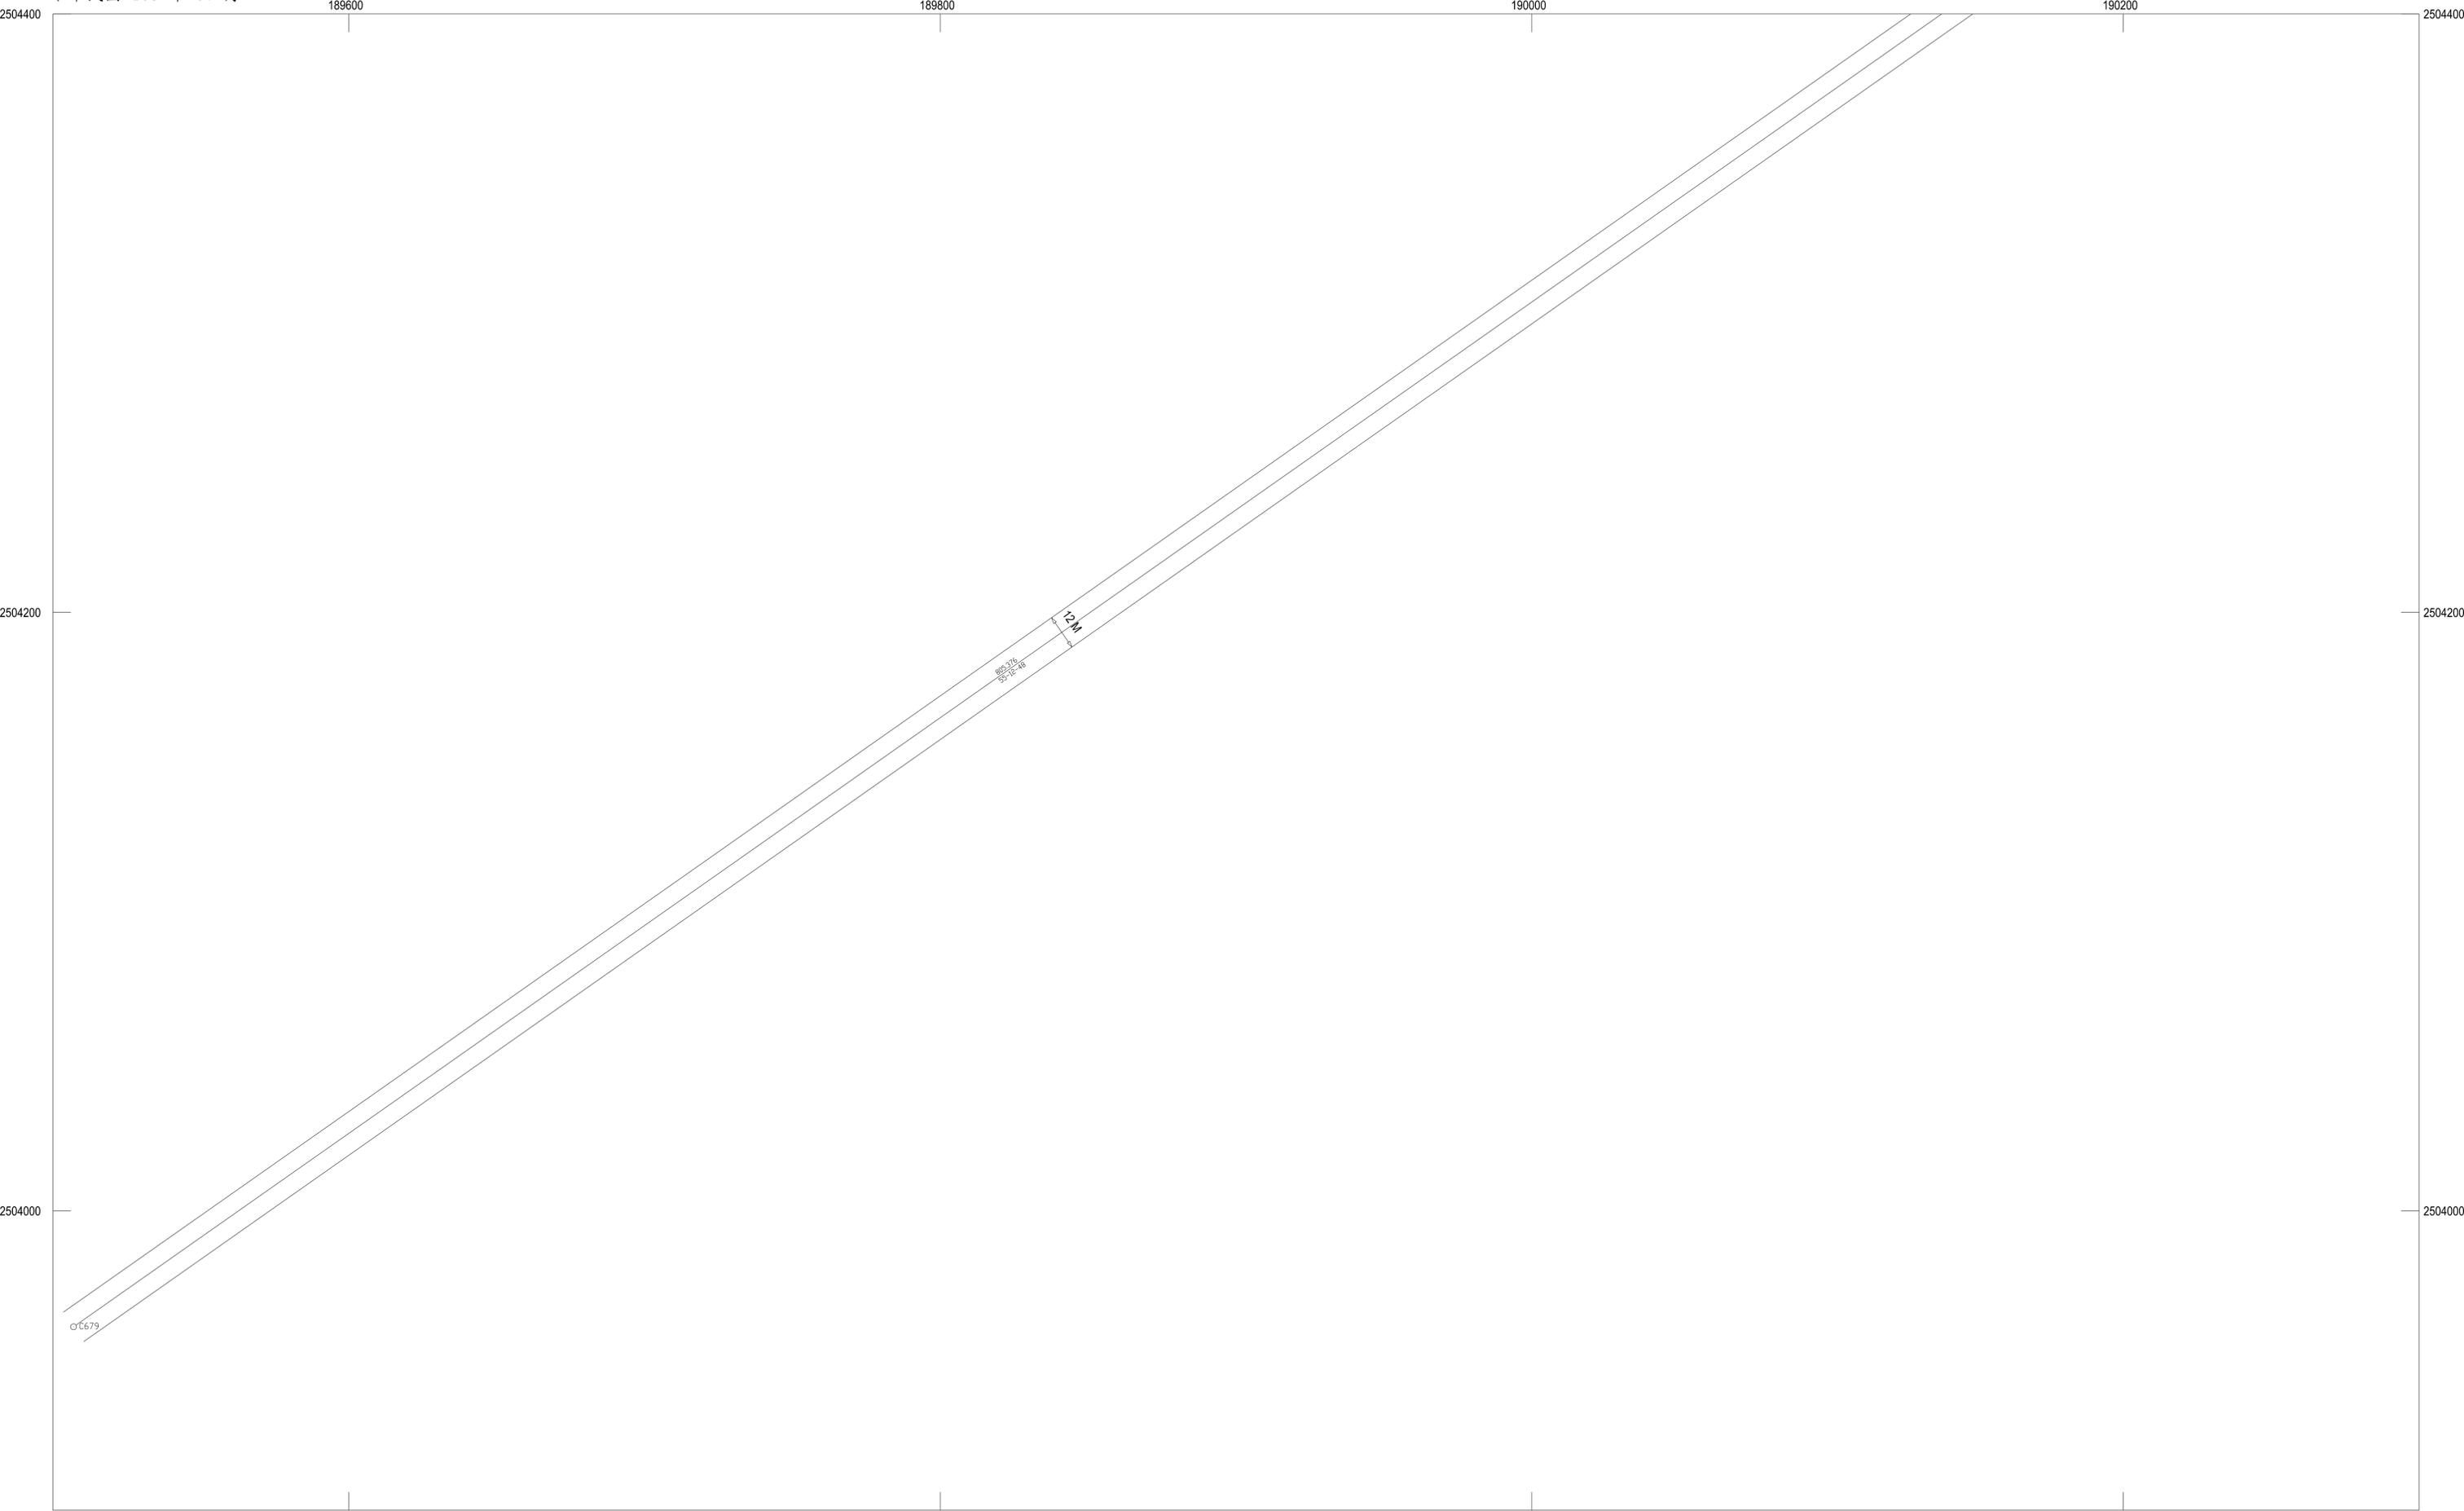


	1	
	2	

- ⊗ 測量基點樁
- 中心樁
- ⊖ 虛樁
- ⊕ 副樁
- ⊗ 界樁

製圖單位：高雄市政府地政局大寮地政事務所
比例尺：1/1000

105年度大寮區地籍圖重測區都市計畫樁位圖

中華民國 105 年 07 月

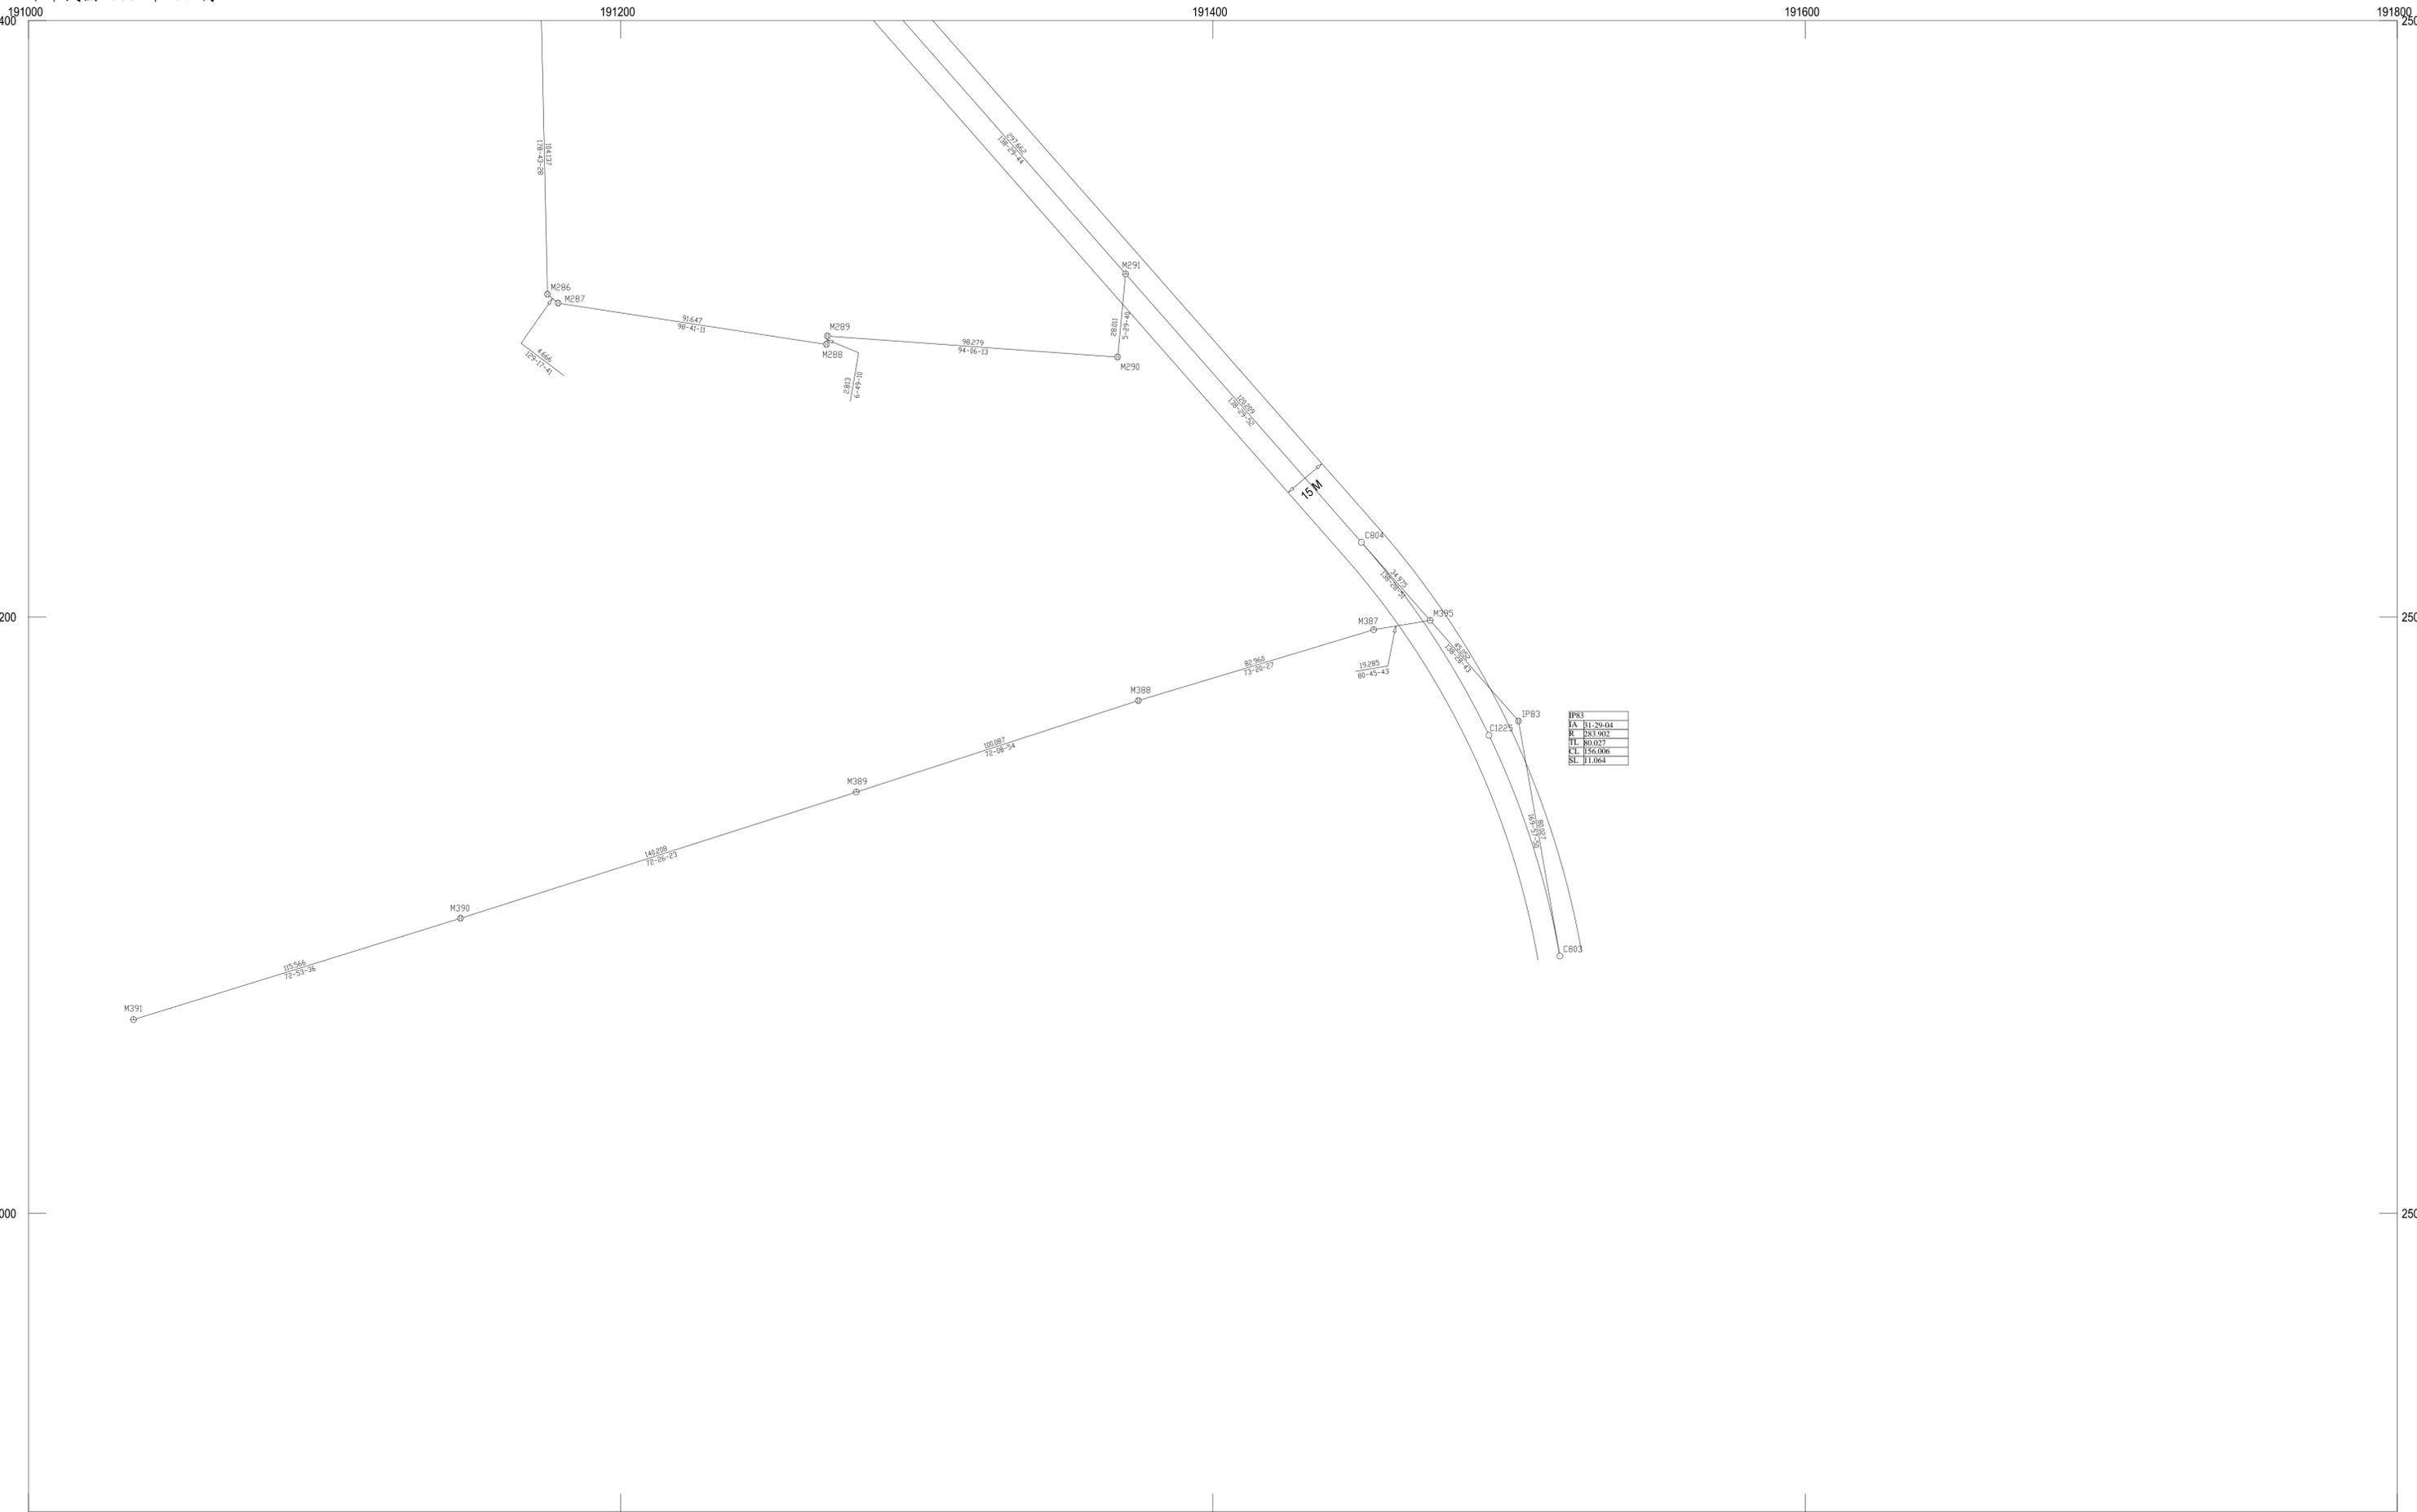


- ⊗ 測量基點樁
- 中心樁
- ⊖ 虛樁
- ⊕ 副樁
- ⊗ 界樁

4	1	
	2	

製圖單位：高雄市政府地政局大寮地政事務所
 比例尺：1/1000

105年度大寮區地籍圖重測區都市計畫樁位圖

 

	3	
	4	1

- ⊗ 測量基點樁
- 中心樁
- ⊕ 虛樁
- ⊕ 副樁
- ⊕ 界樁

製圖單位：高雄市政府地政局大寮地政事務所
 比例尺：1/1000

105年度大寮區地籍圖重測區都市計畫樁位圖



15M

S23652
L3072328

- ⊙ 測量基點樁
- 中心樁
- ⊕ 虛樁
- ⊕ 副樁
- ⊕ 界樁

	3	
4	1	
	2	

製圖單位：高雄市政府地政局大寮地政事務所
 比例尺：1/1000