


105年旗山重測區都市計畫樁位圖

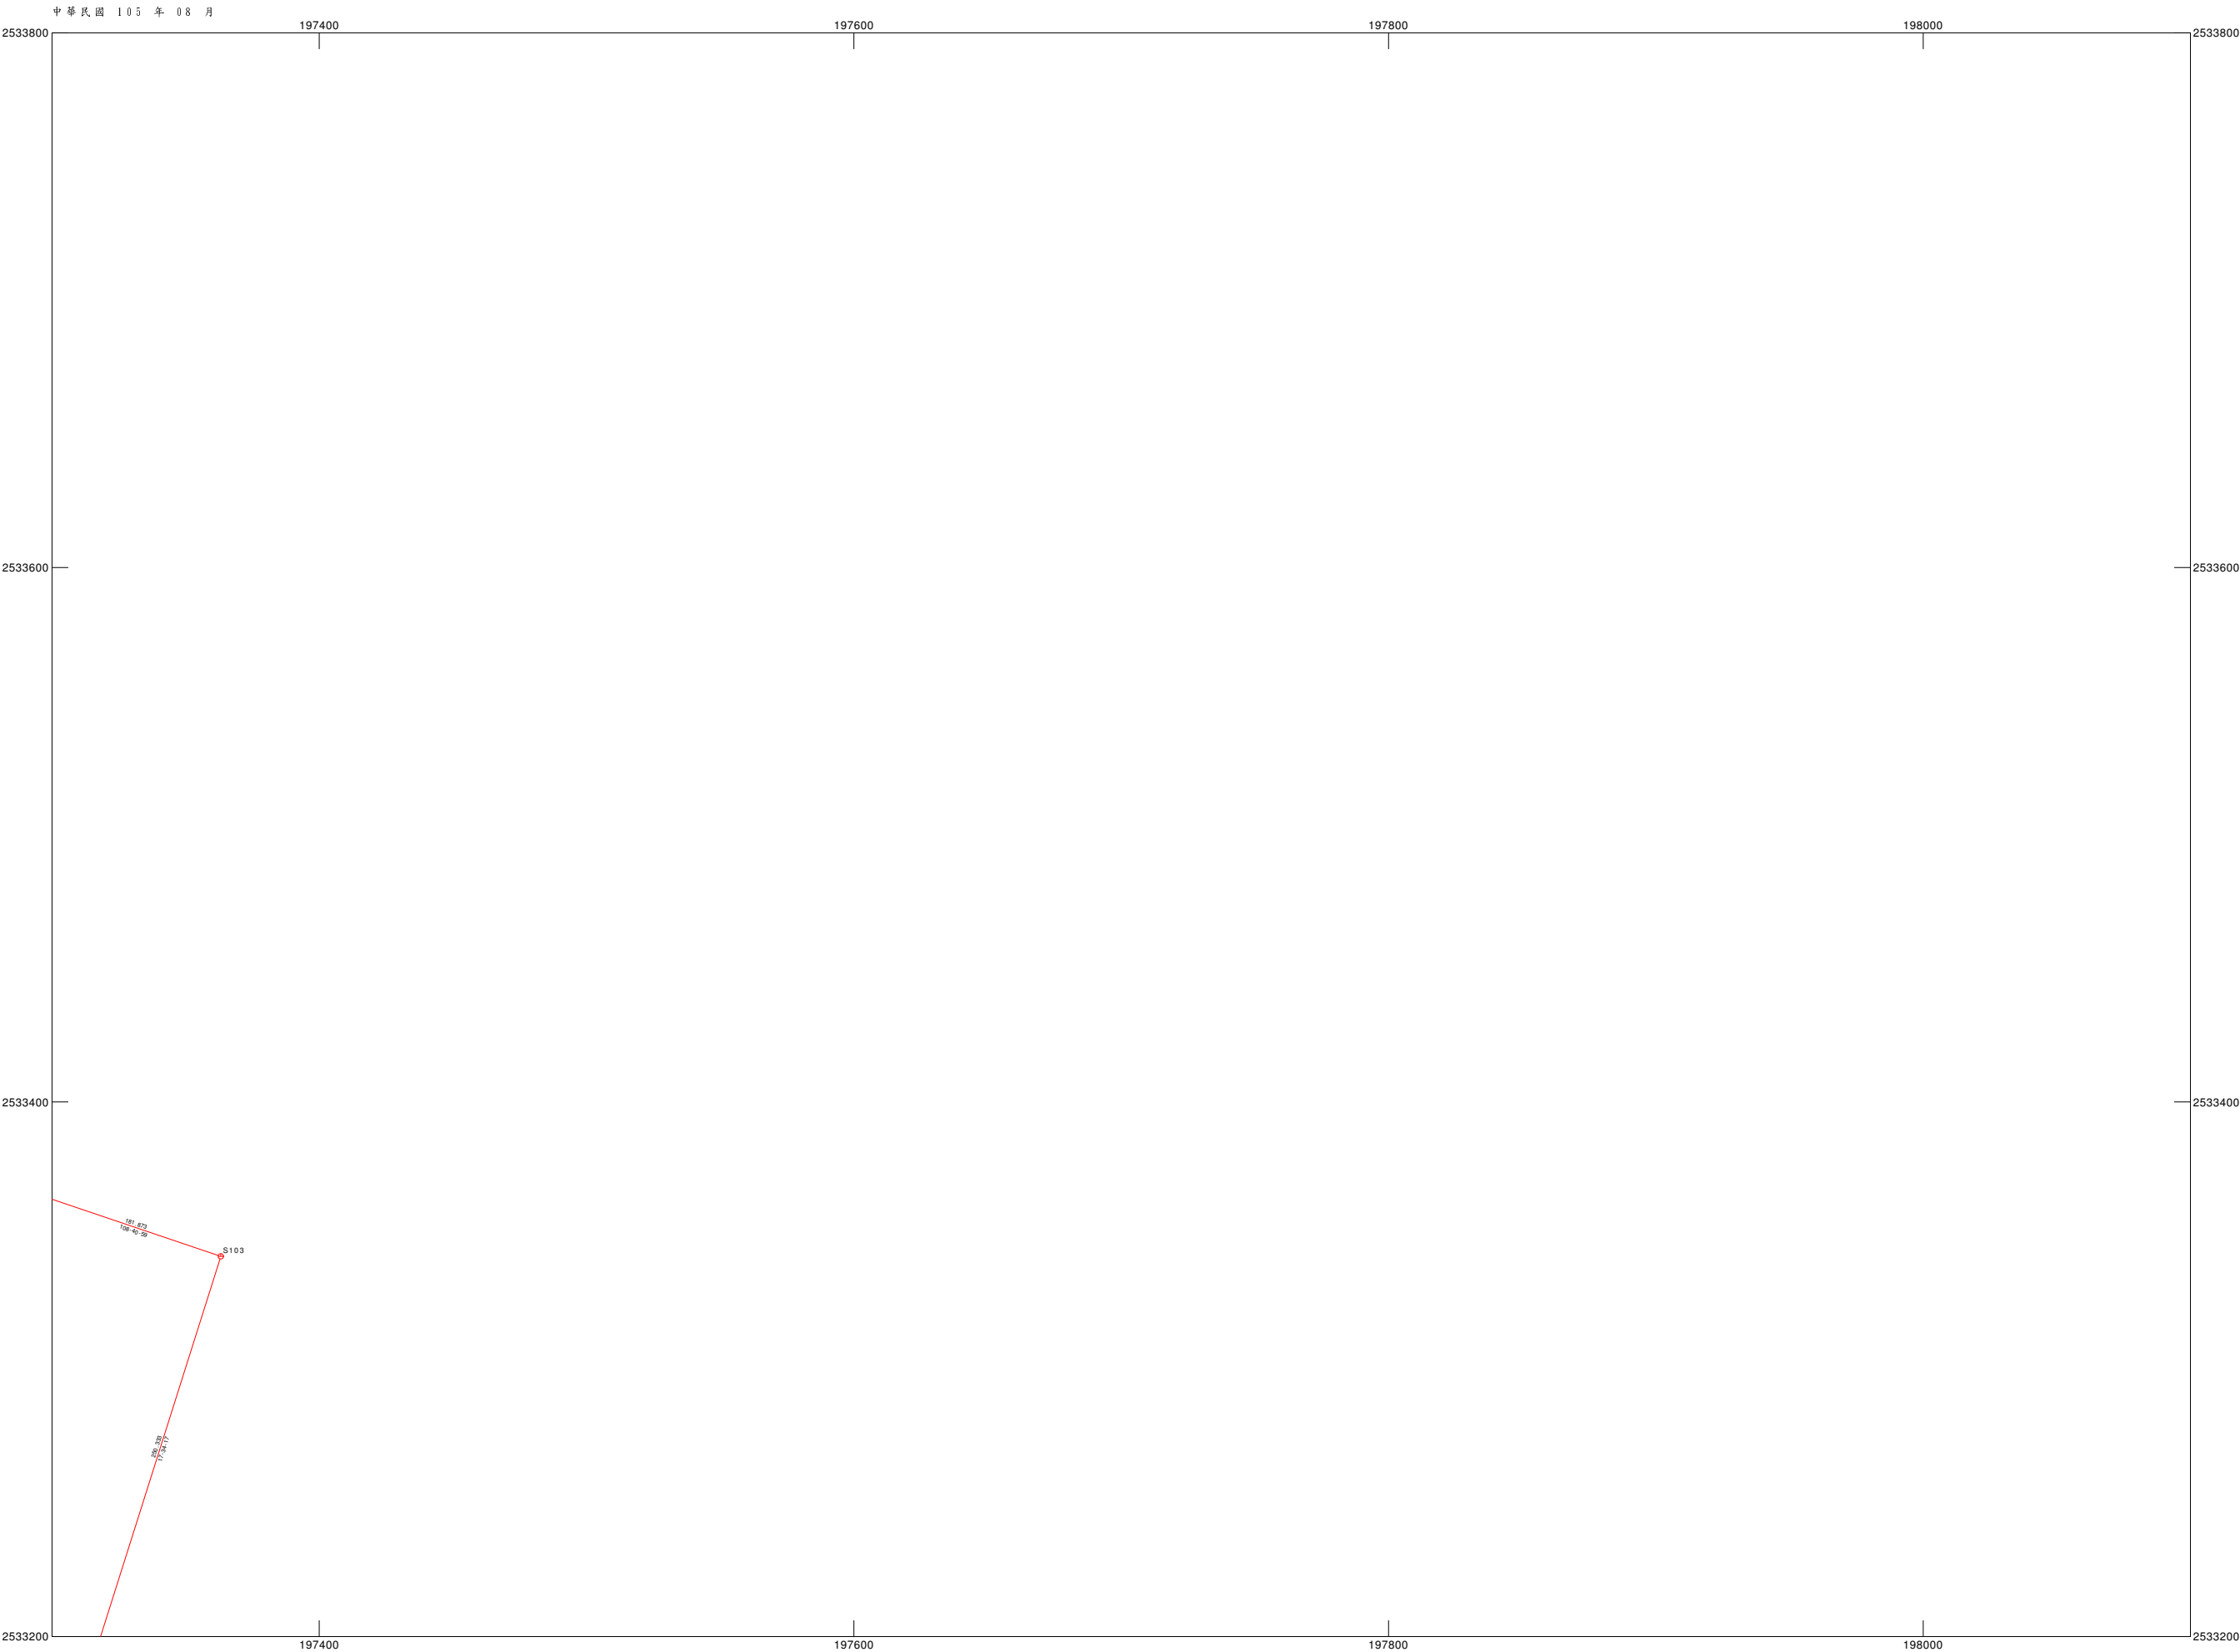


3	1	
4	2	

- 測量基點樁
- 中心樁
- 虛樁
- 副樁

製圖單位：內政部國土測繪中心
比例尺：1 / 1000

105旗山重測區都市計畫樁位圖

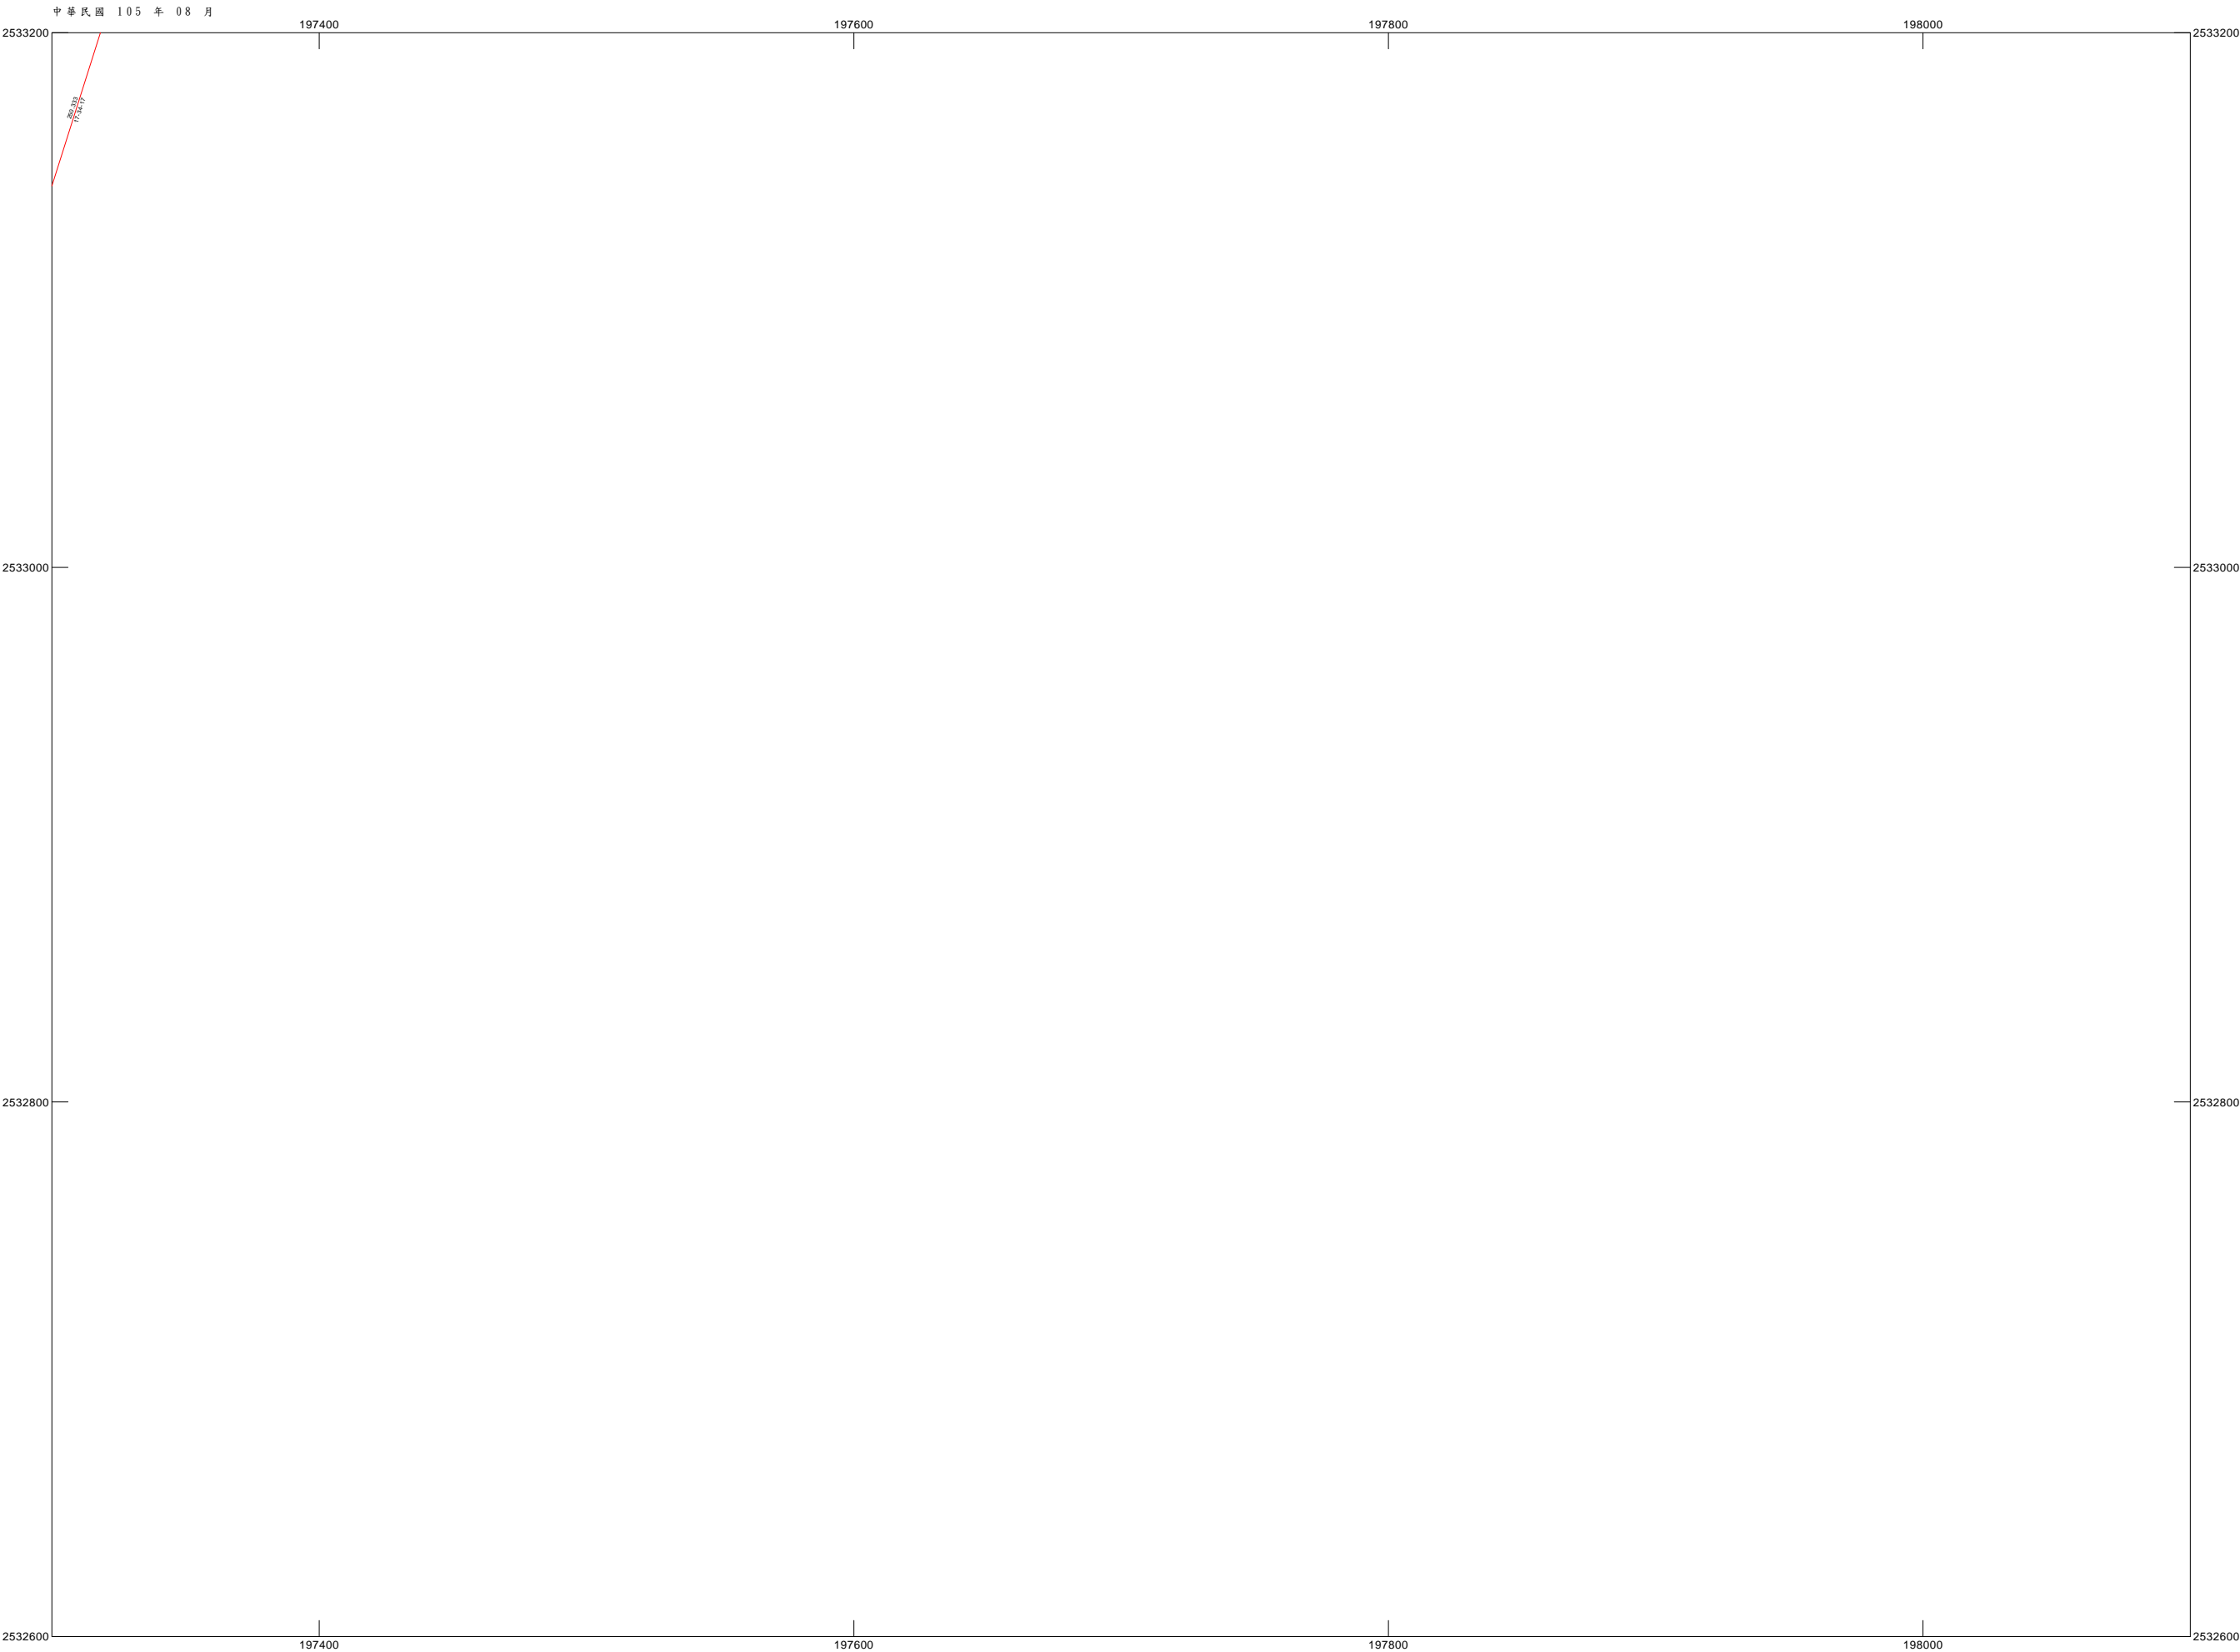


3	1	
4	2	
5		

- 測量基點樁
- 中心樁
- 虛樁
- 副樁

製圖單位：內政部國土測繪中心
比例尺：1 / 1000

105年旗山重測區都市計畫樁位圖

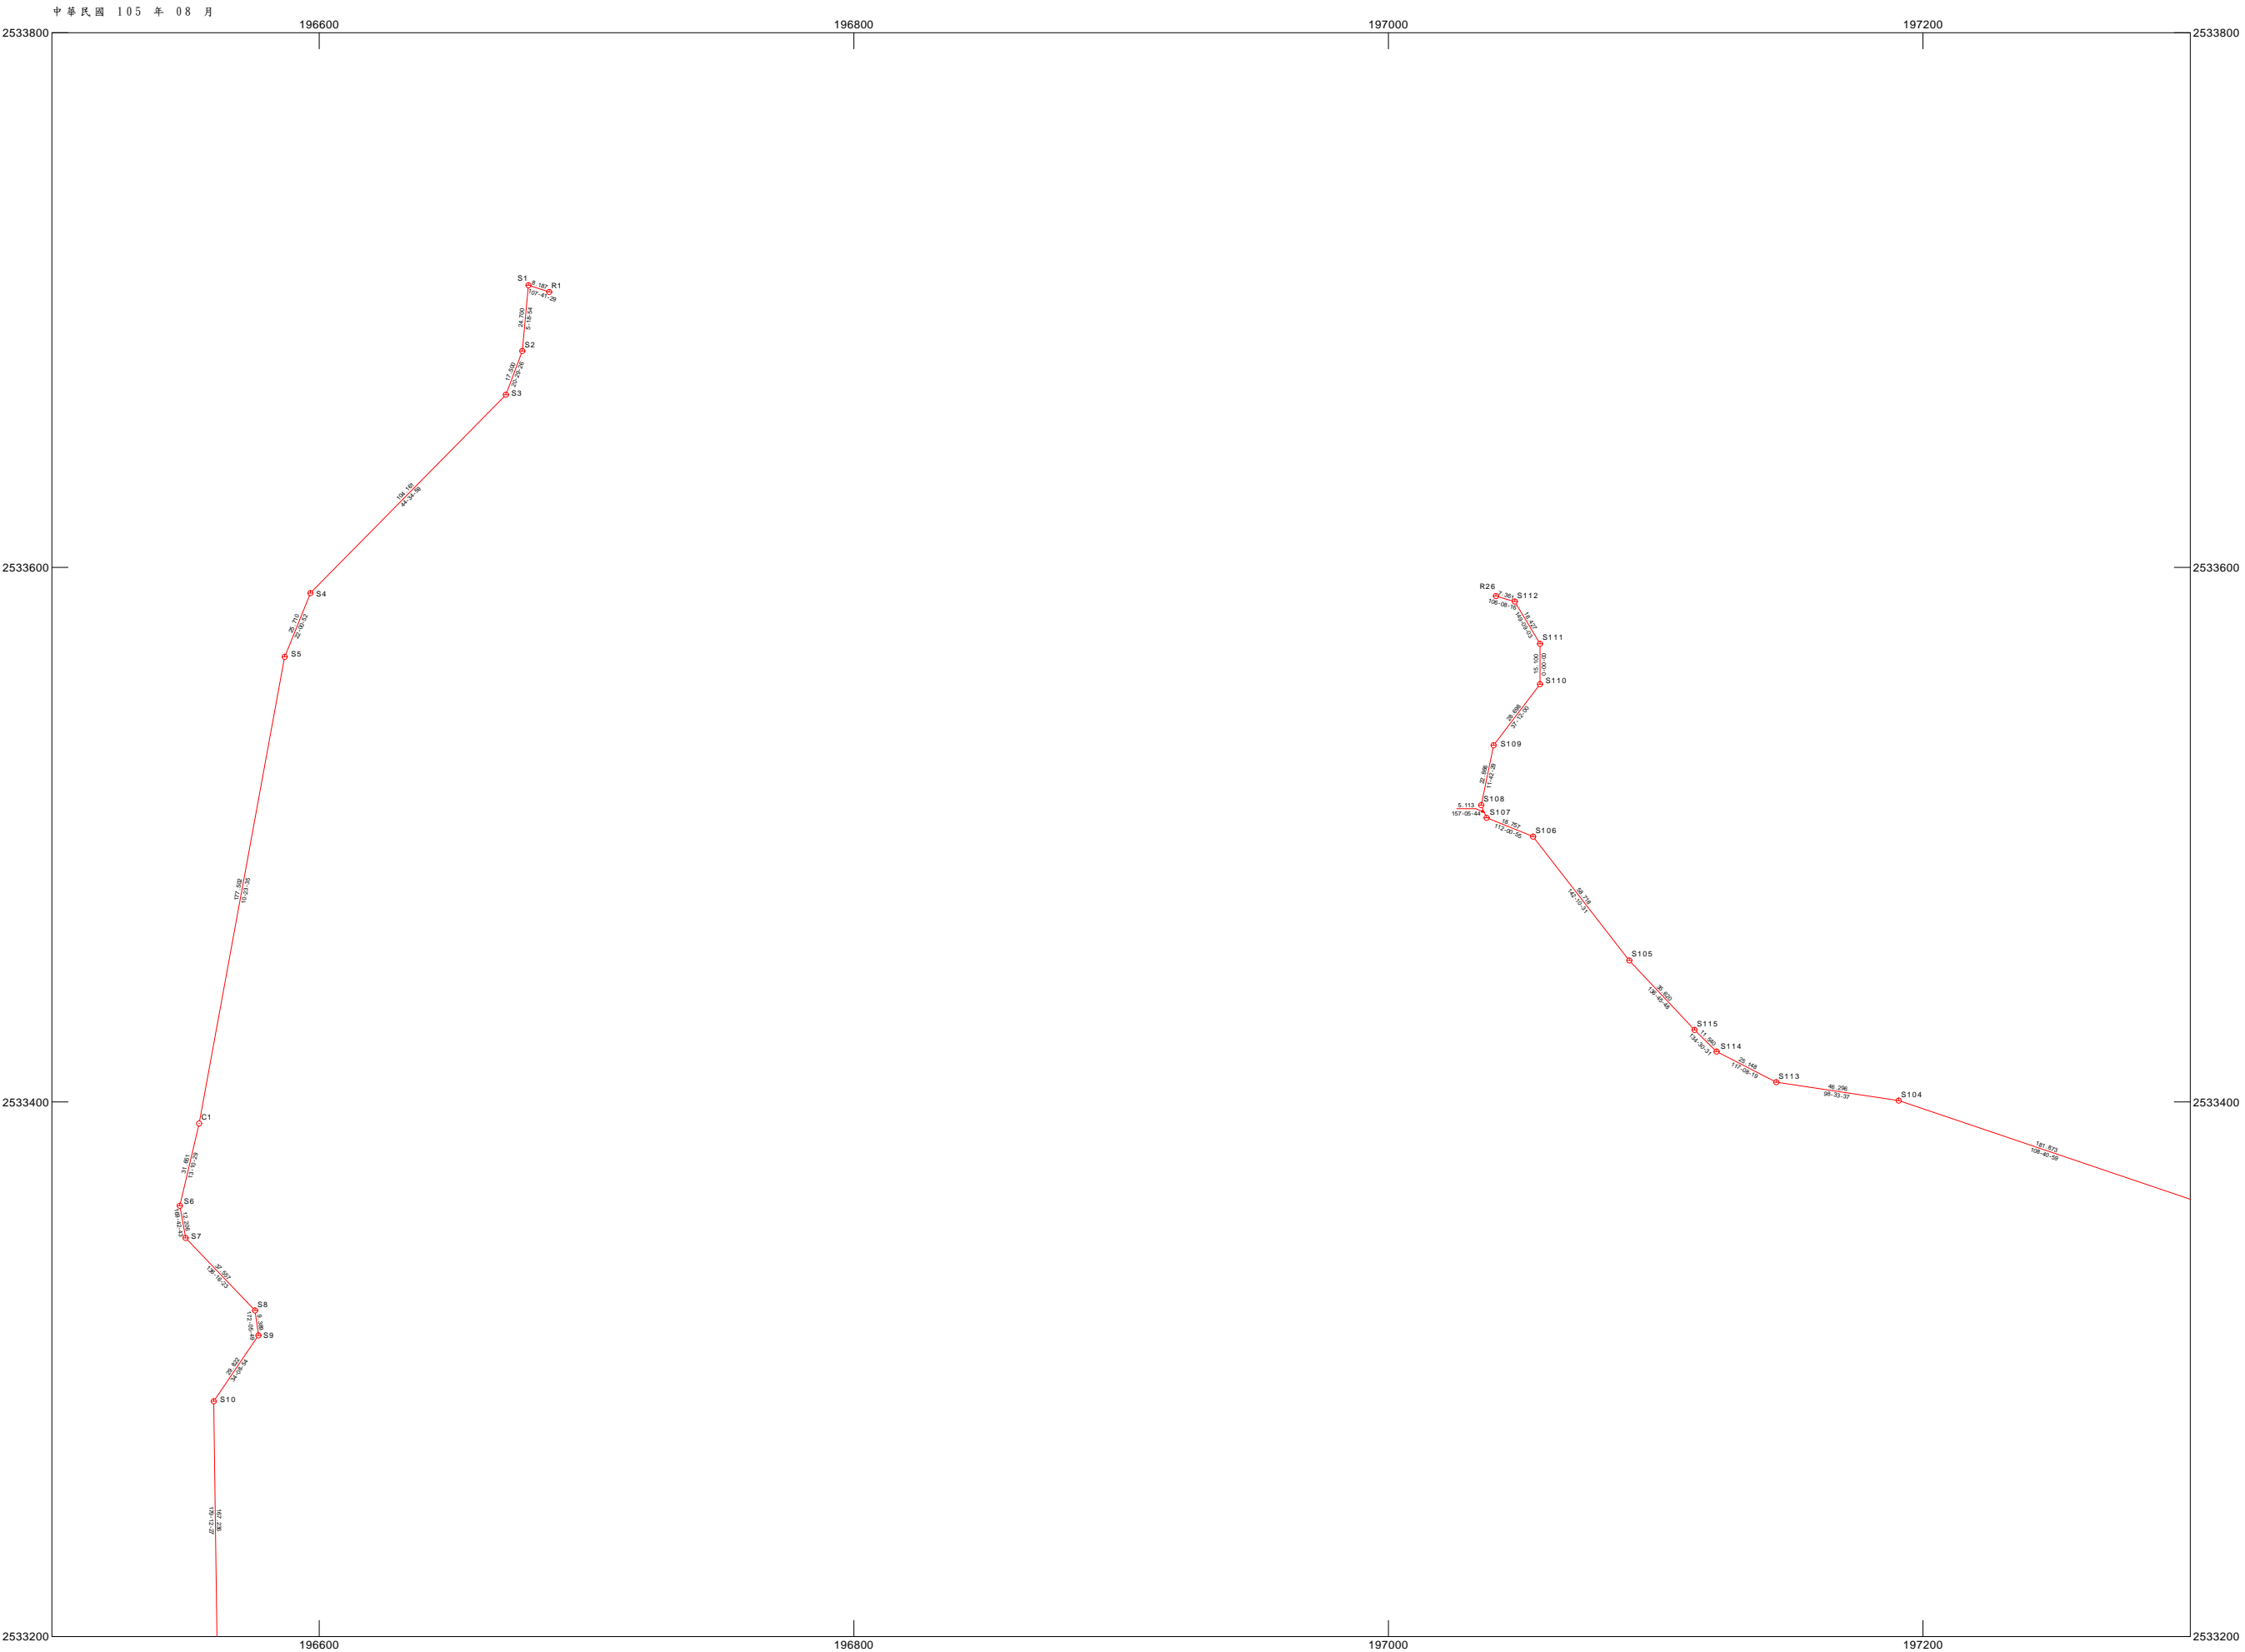


	3	1
8	4	2

- ⊙ 測量基點樁
- 中心樁
- ⊕ 虛樁
- ⊗ 副樁


製圖單位：內政部國土測繪中心
比例尺：1 / 1000

105年旗山重測區都市計畫樁位圖

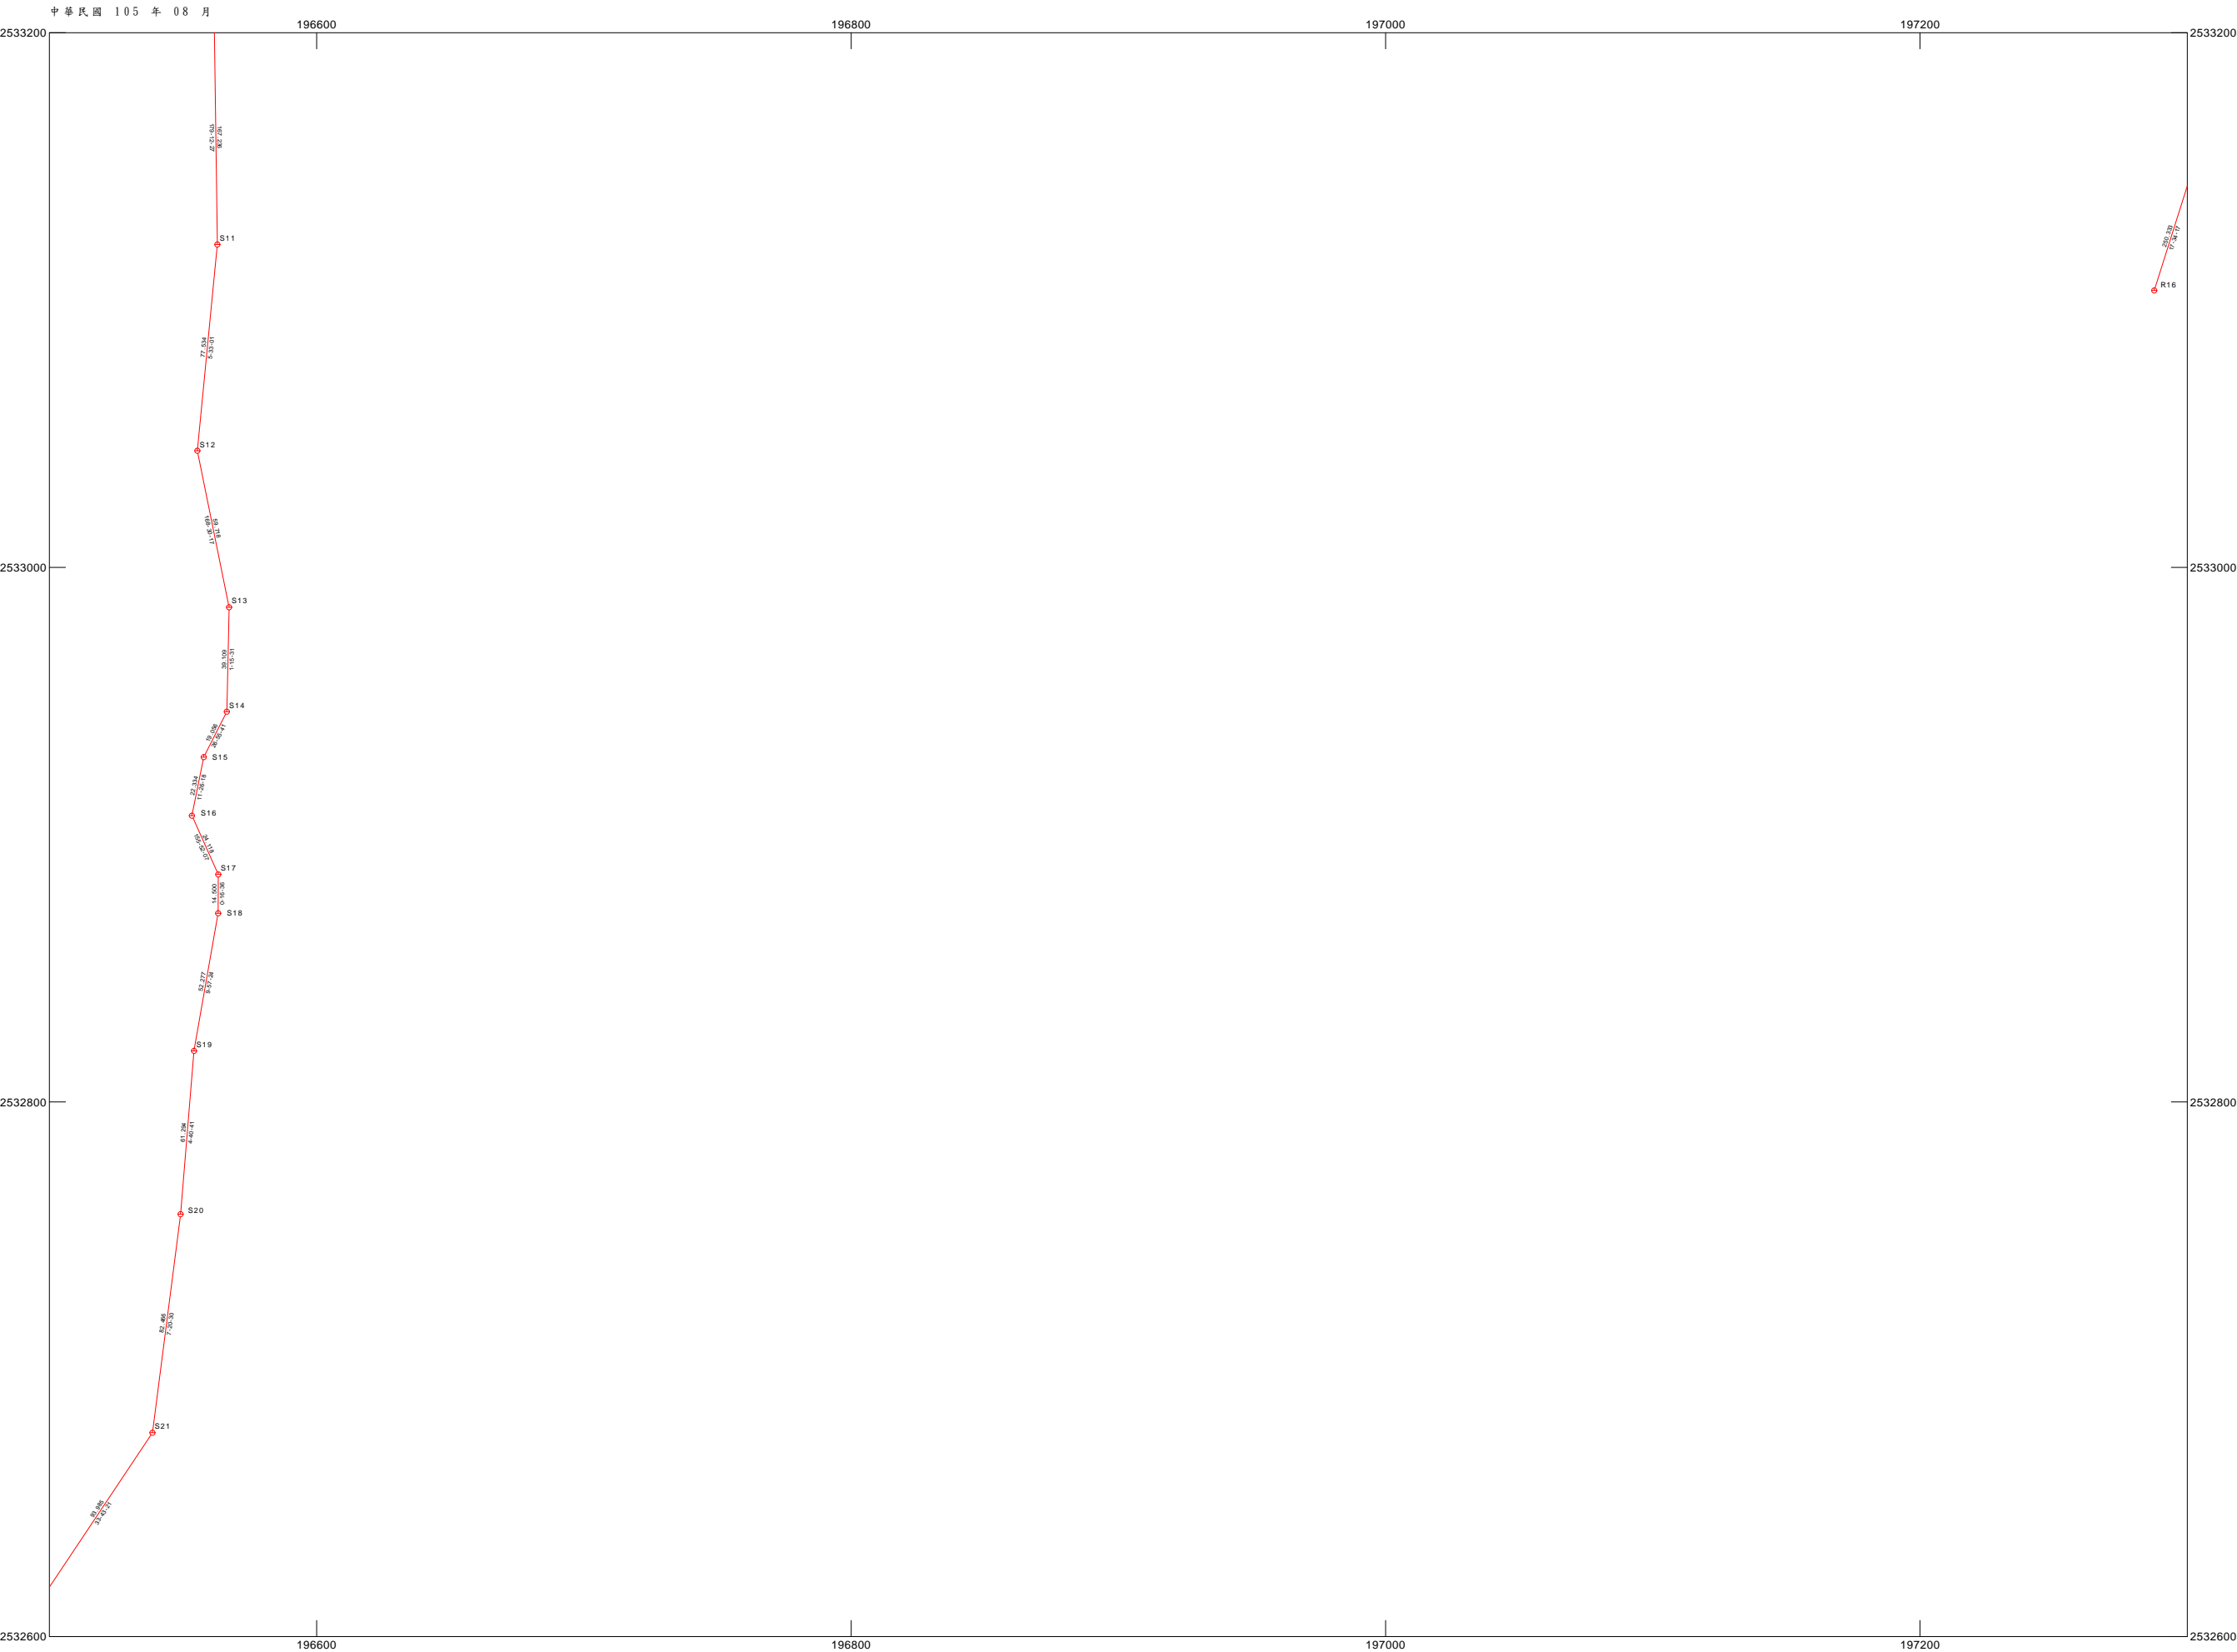


製圖單位：內政部國土測繪中心
比例尺：1 / 1000


105年旗山重測區都市計畫樁位圖

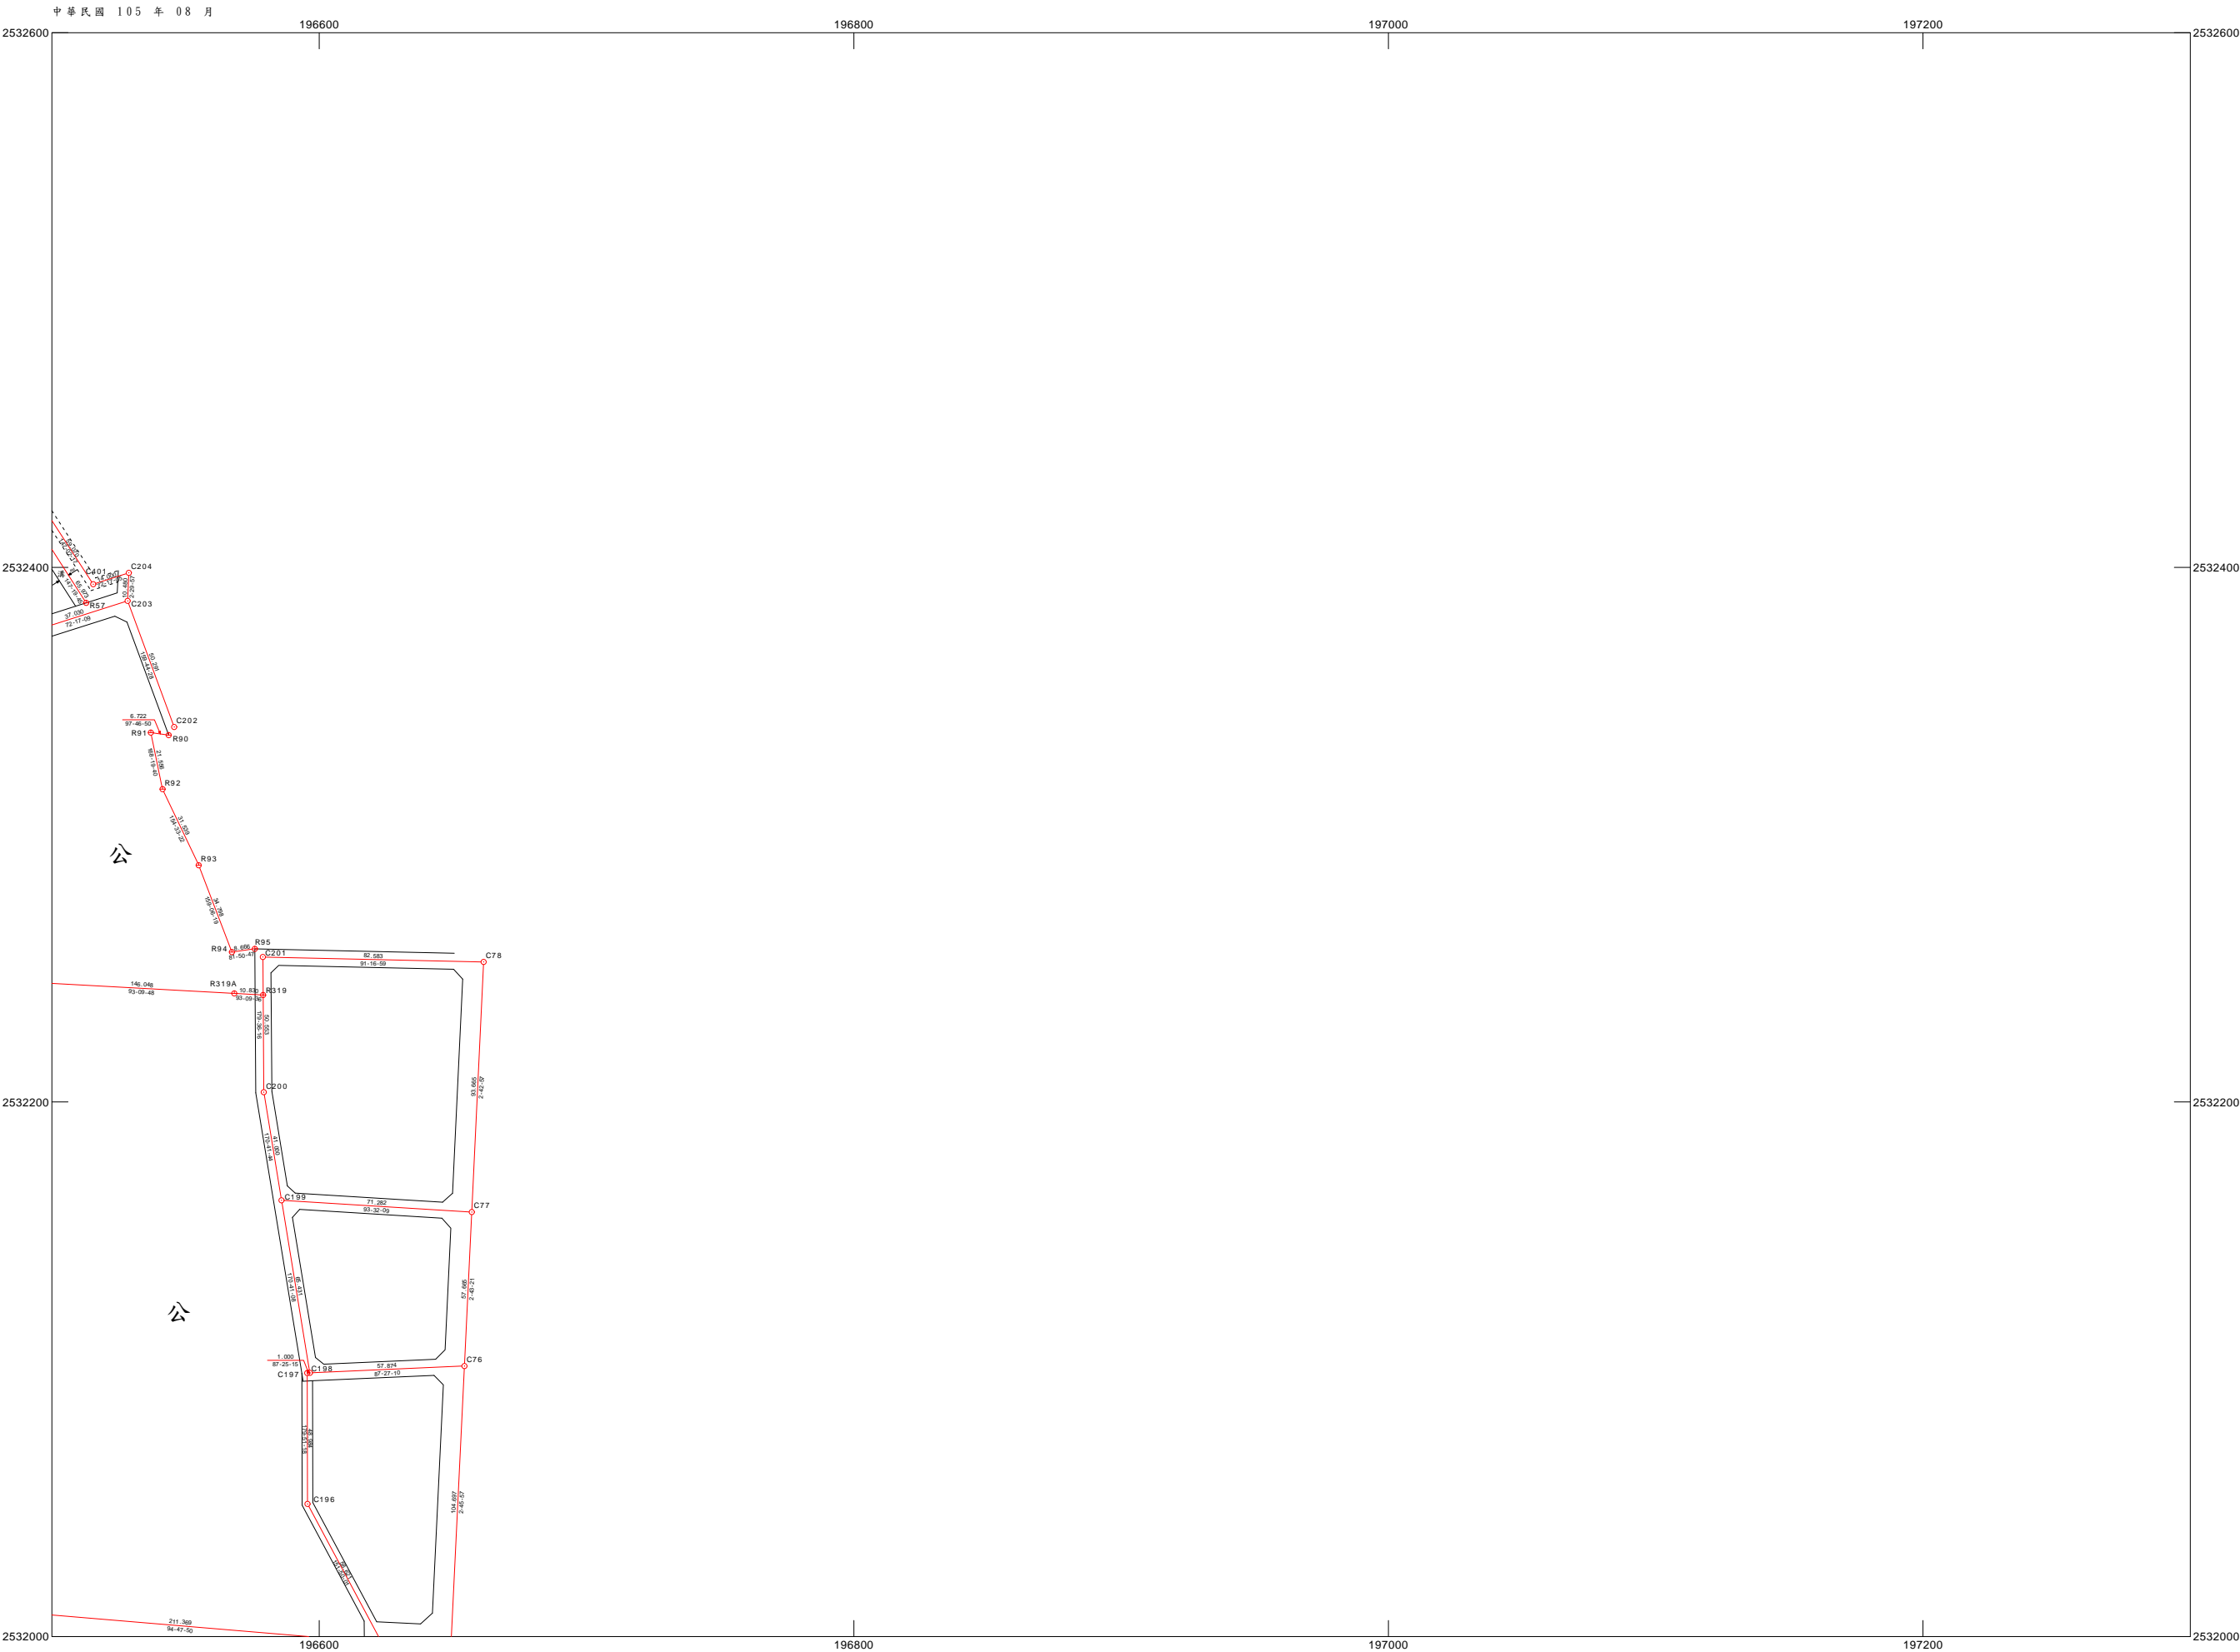

105旗山重測區都市計畫樁位圖

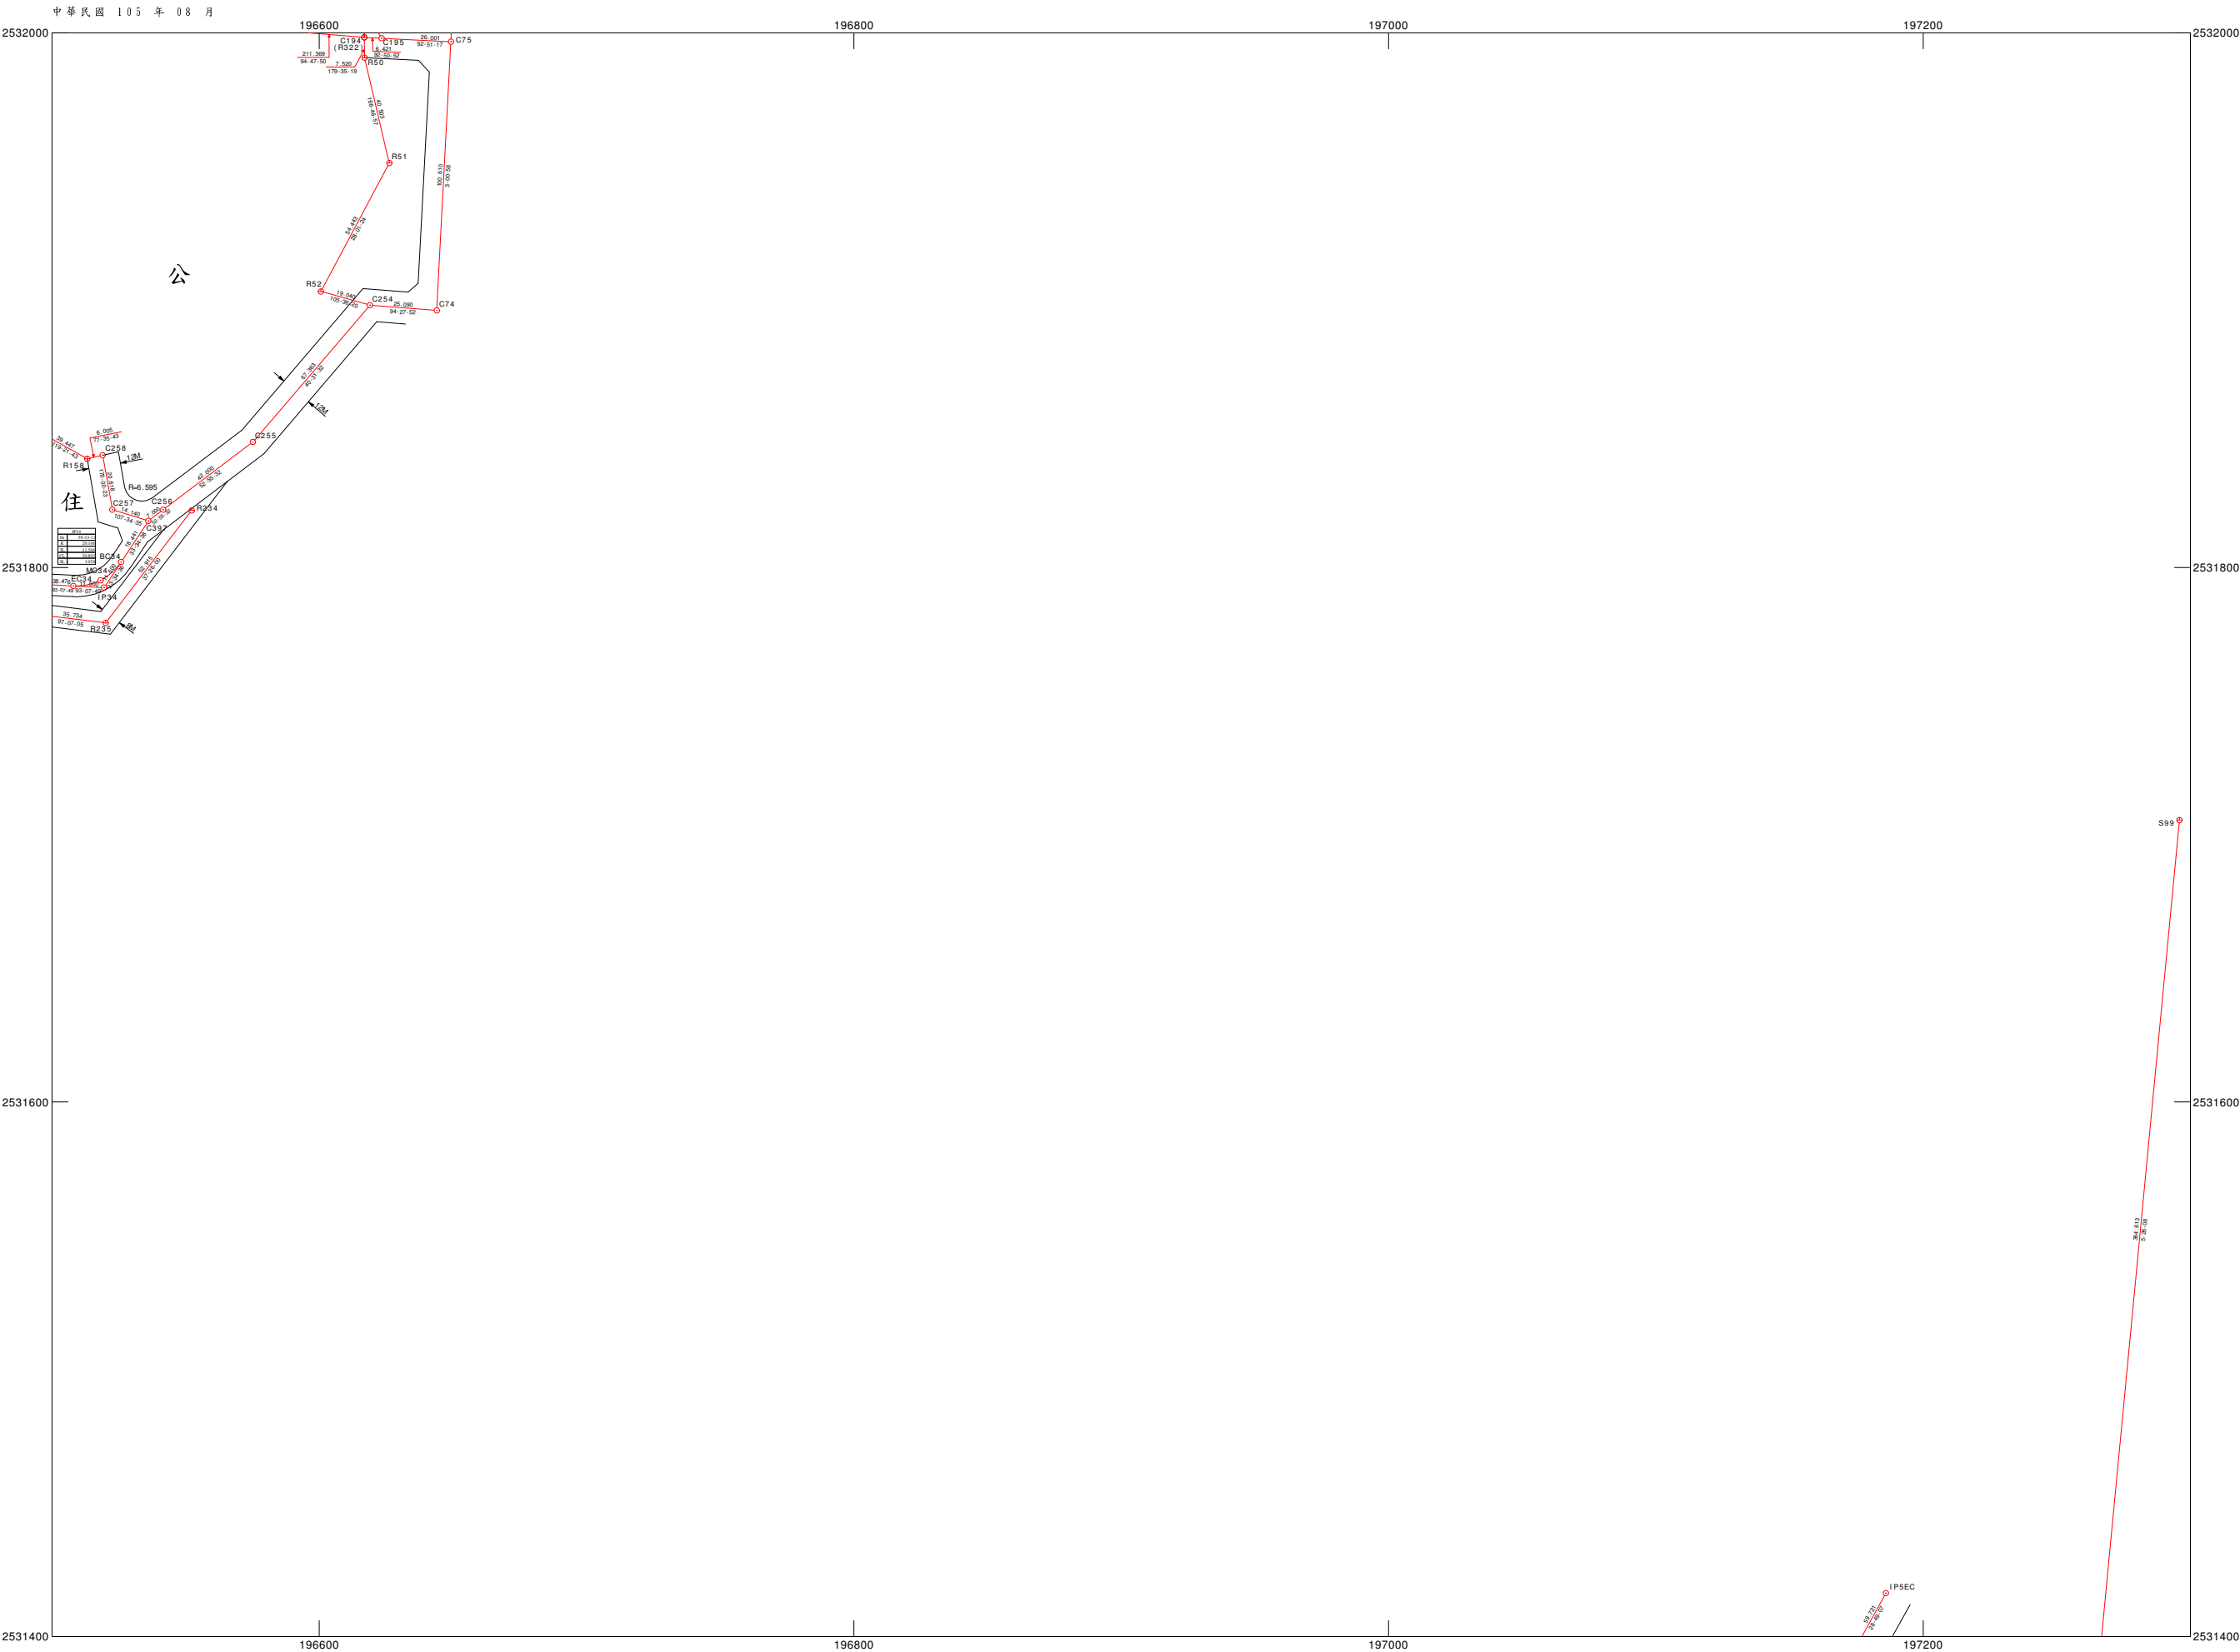


105年旗山重測區都市計畫樁位圖

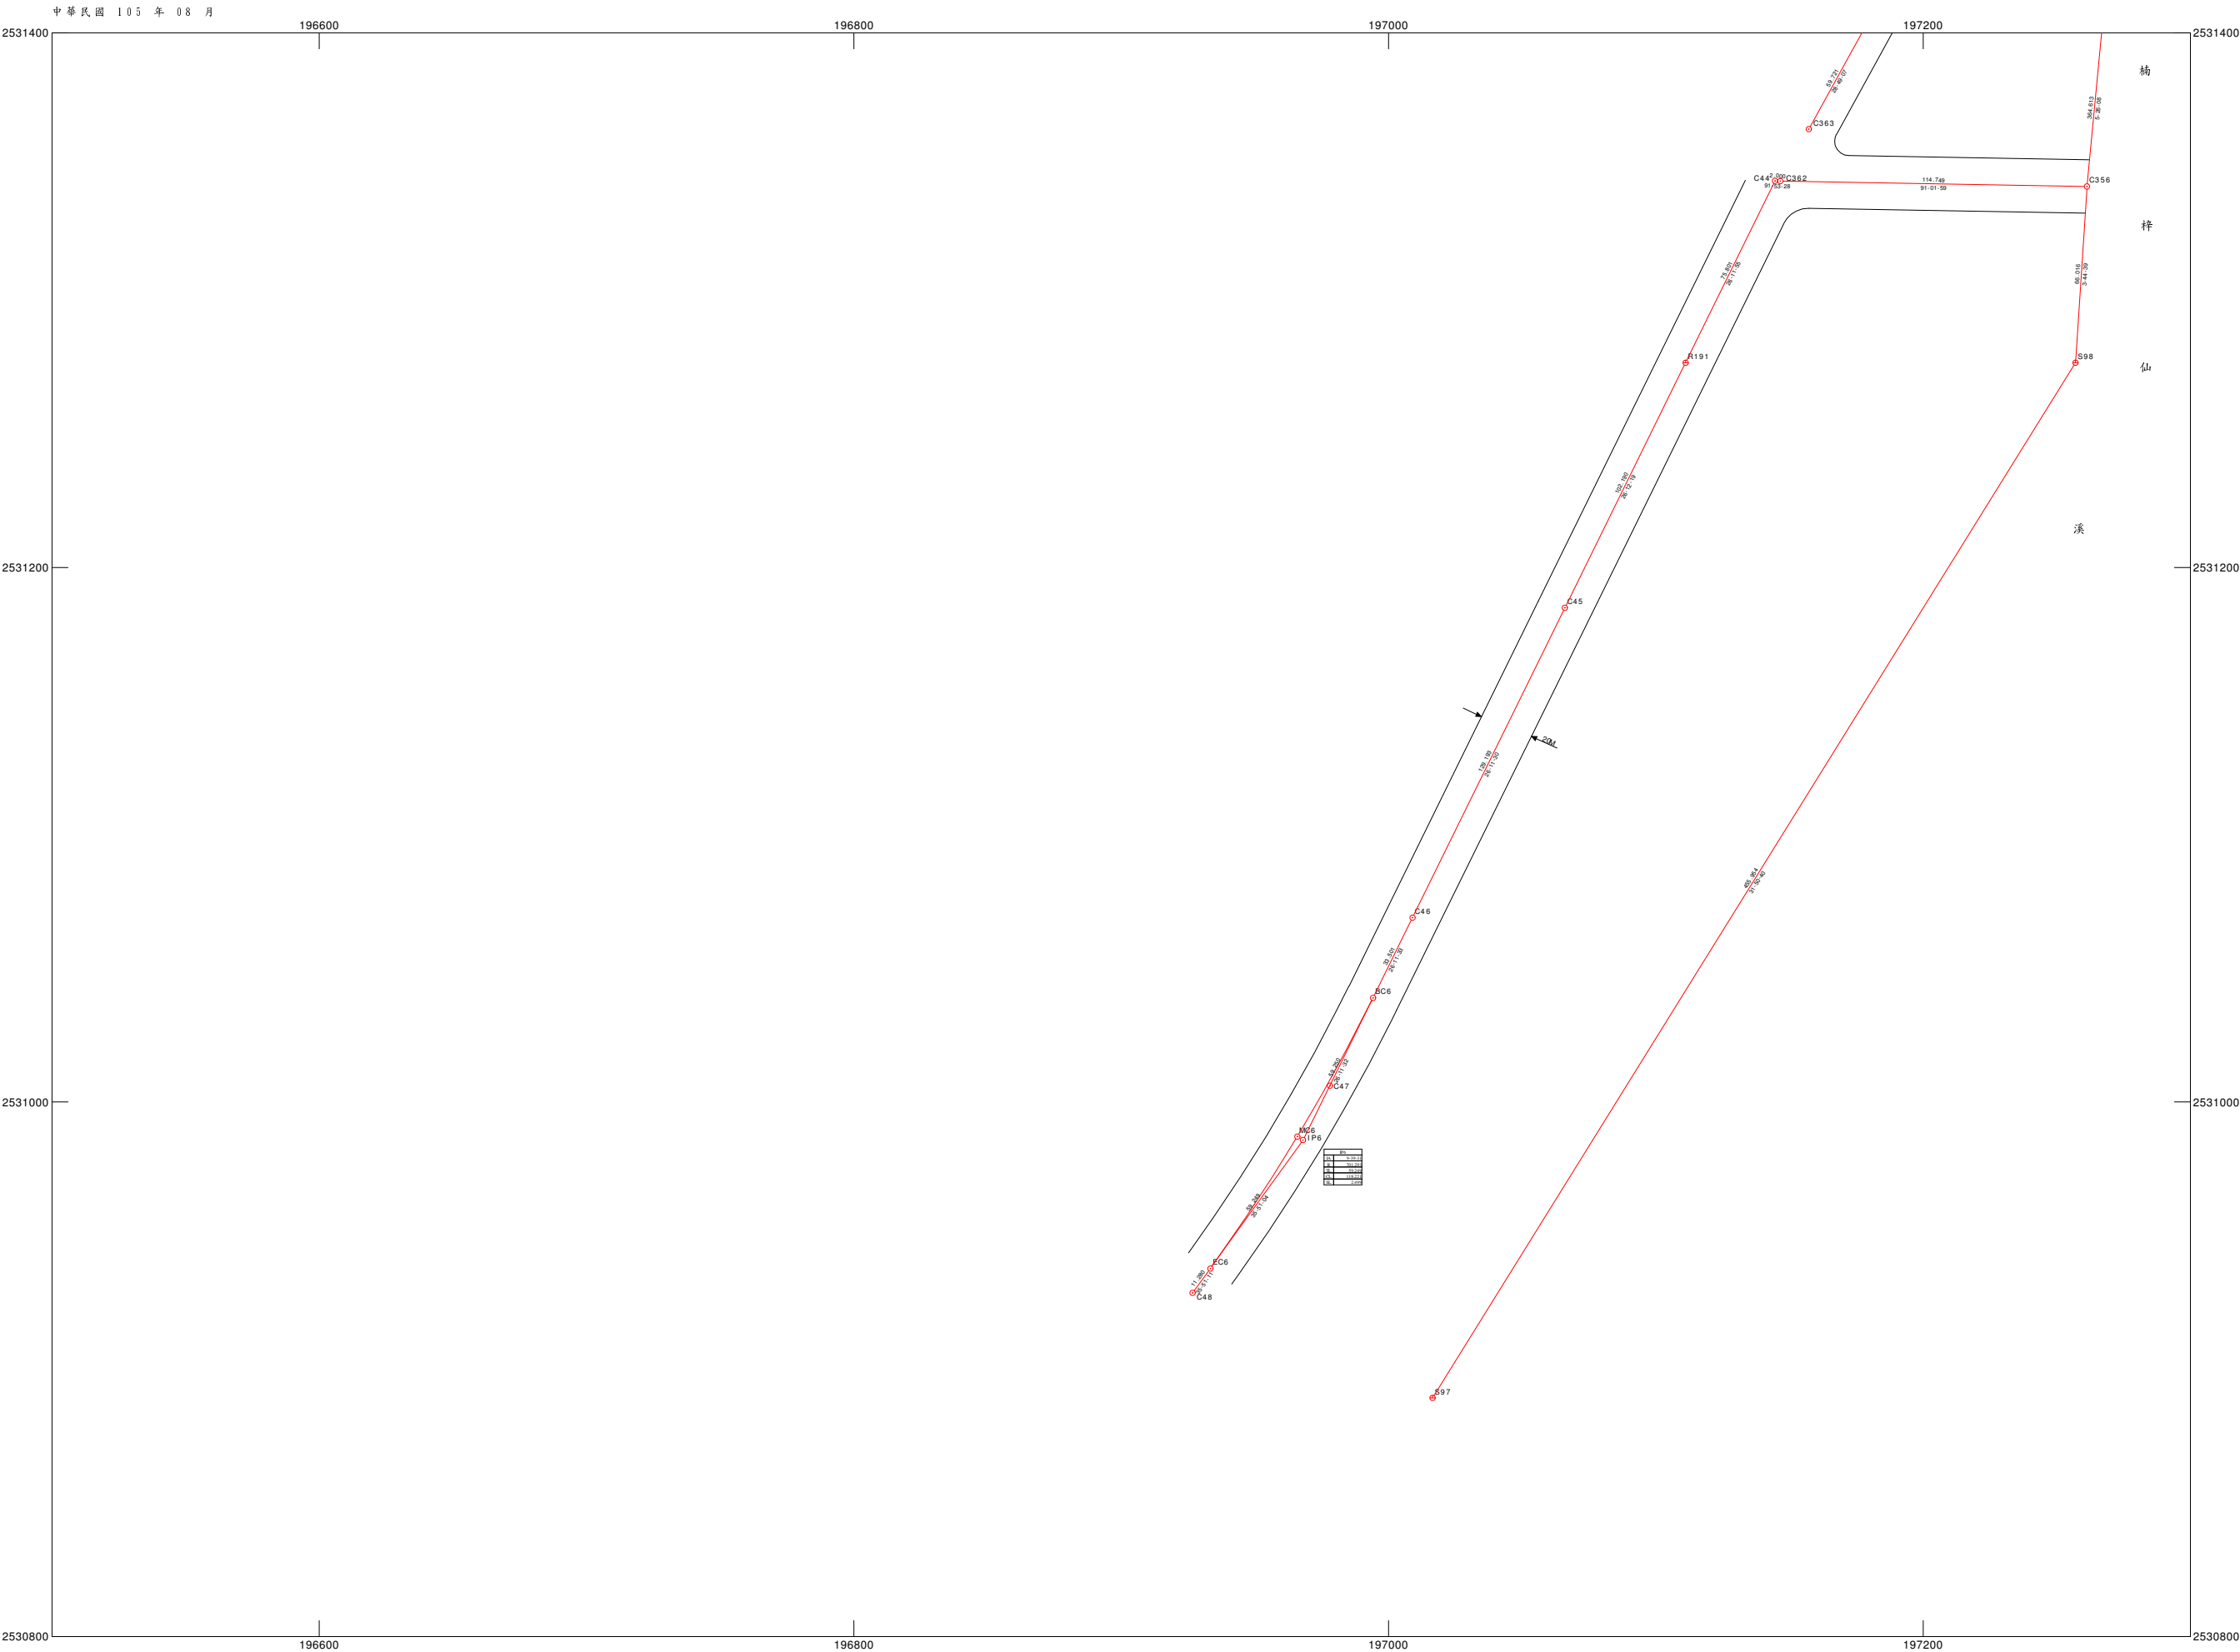

10	6	
11	7	
12		

- 測量基點樁
- 中心樁
- 虛樁
- 副樁

105年旗山重測區都市計畫樁位圖

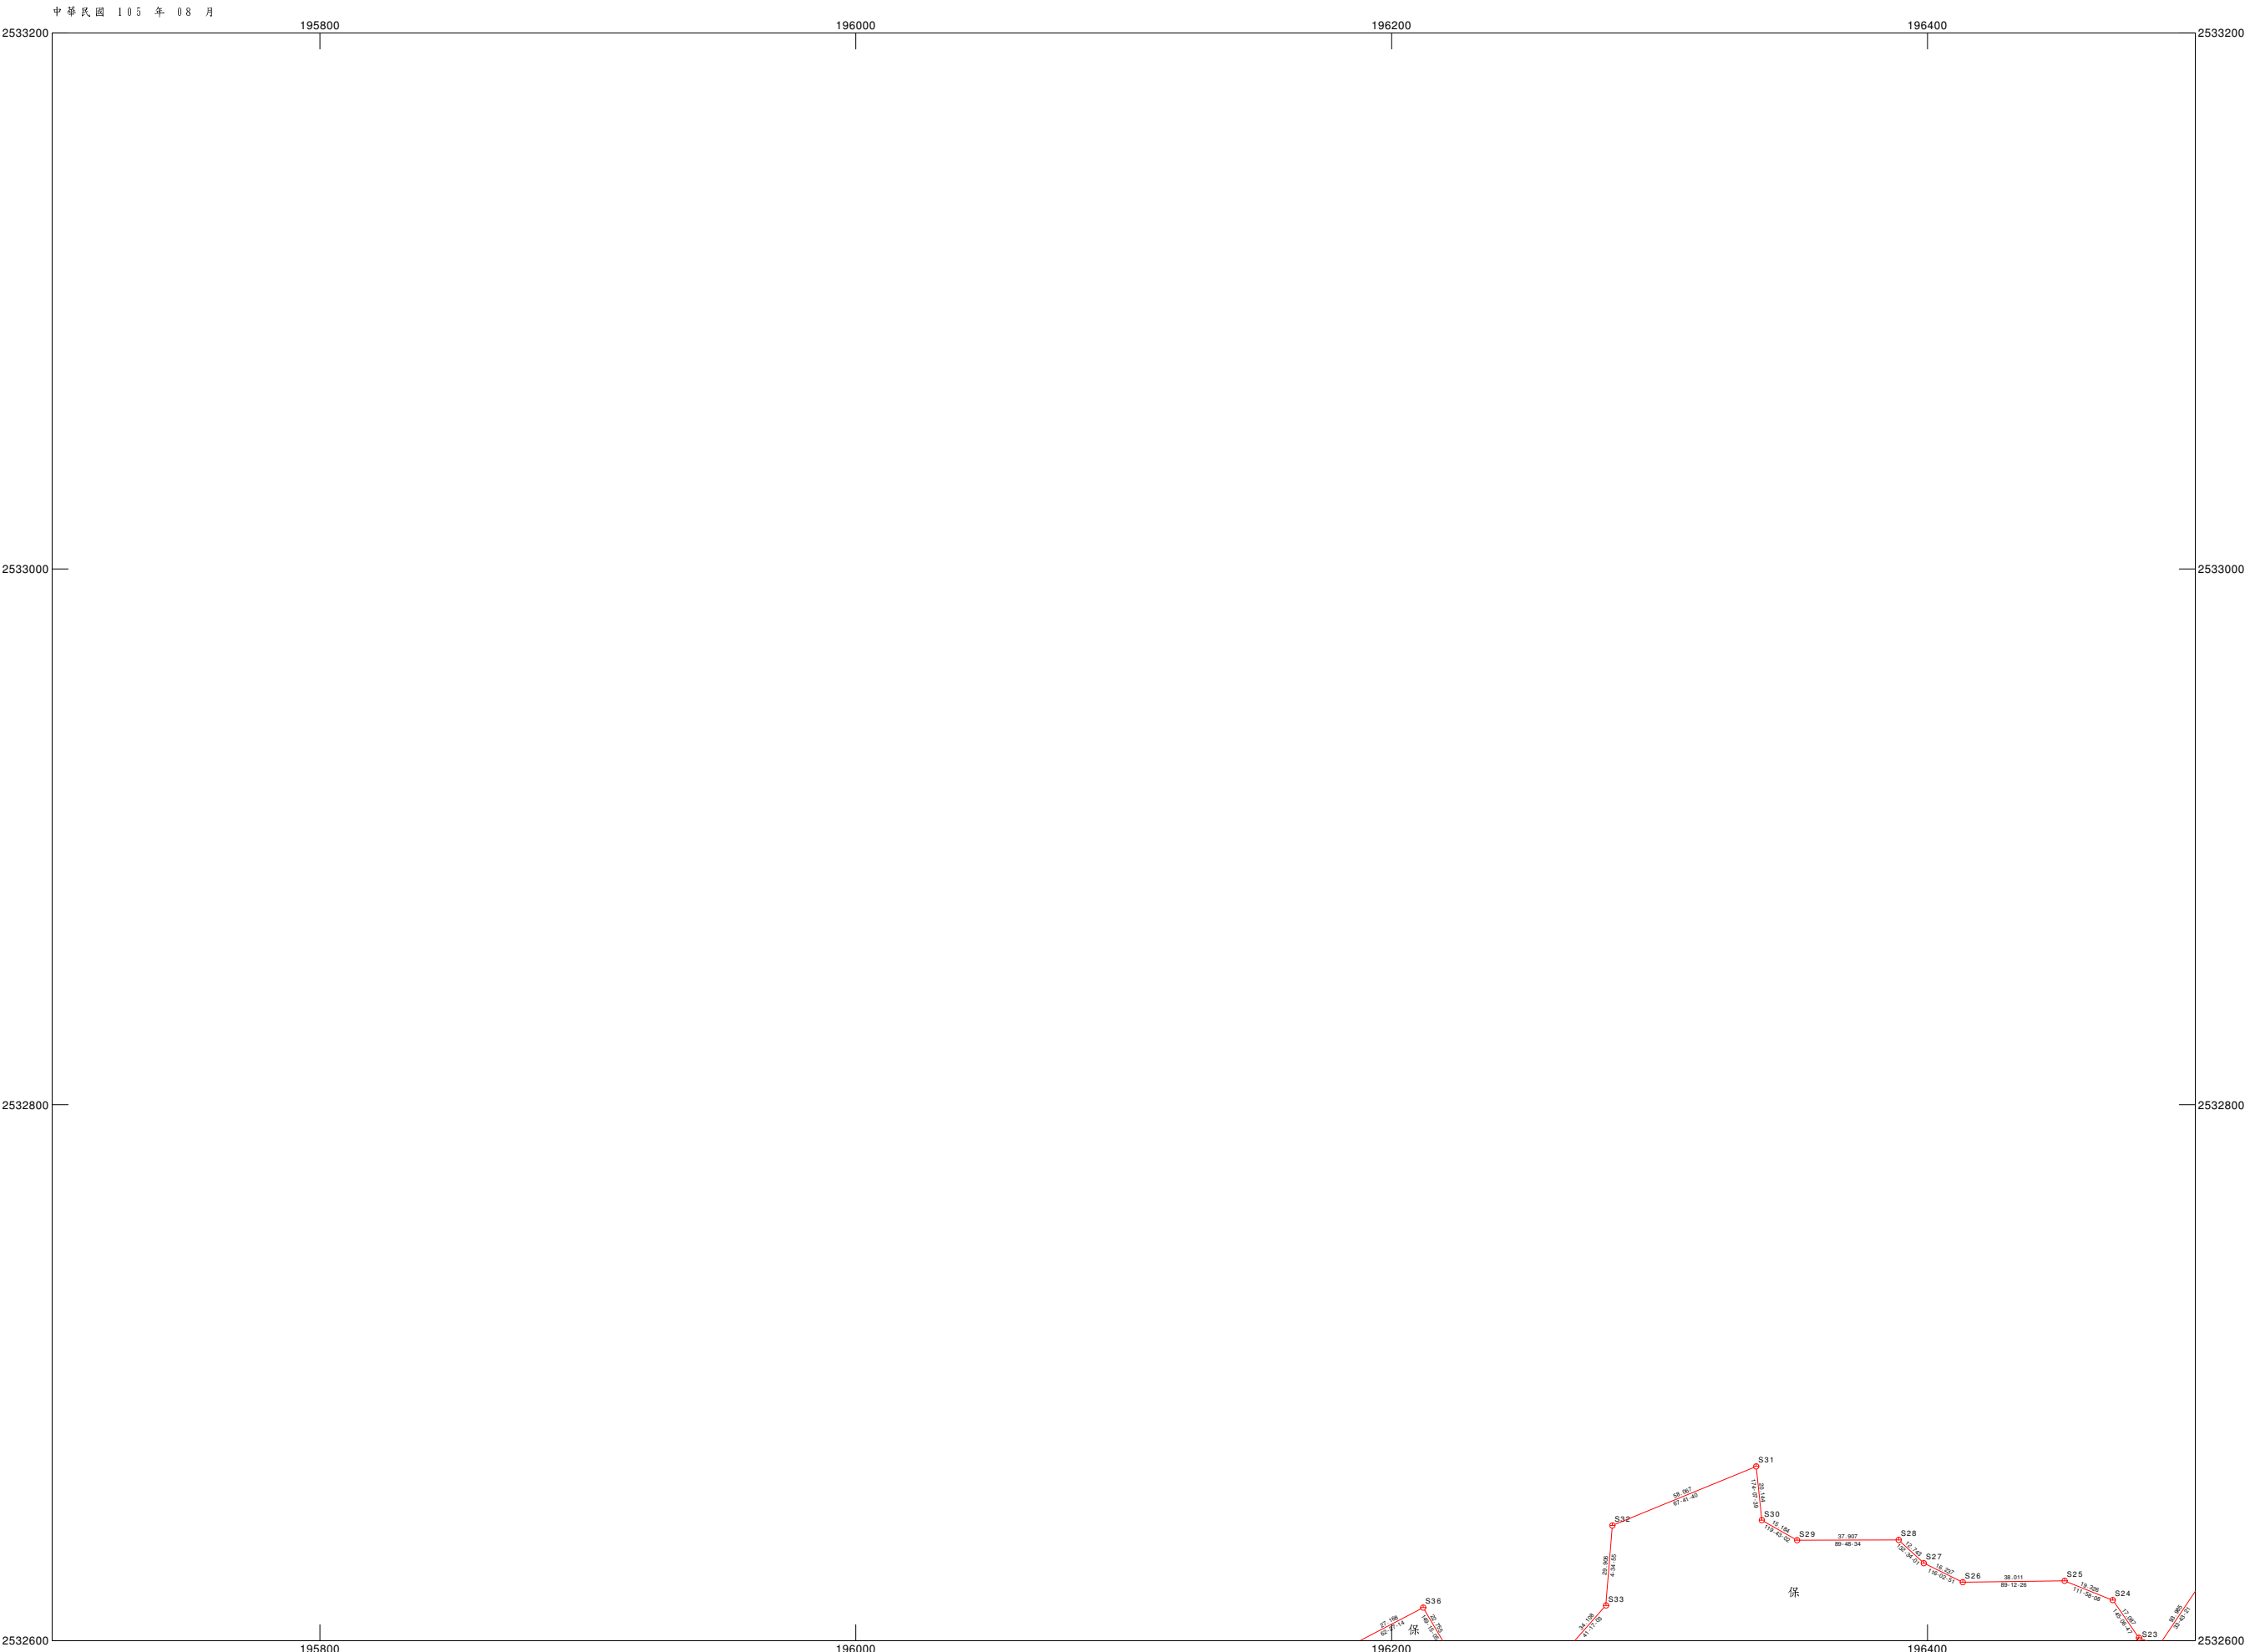


製圖單位：內政部國土測繪中心
比例尺：1 / 1000

		3
	8	4
	9	5

- 測量基點樁
- 中心樁
- 虛樁
- 副樁

105旗山重測區都市計畫樁位圖

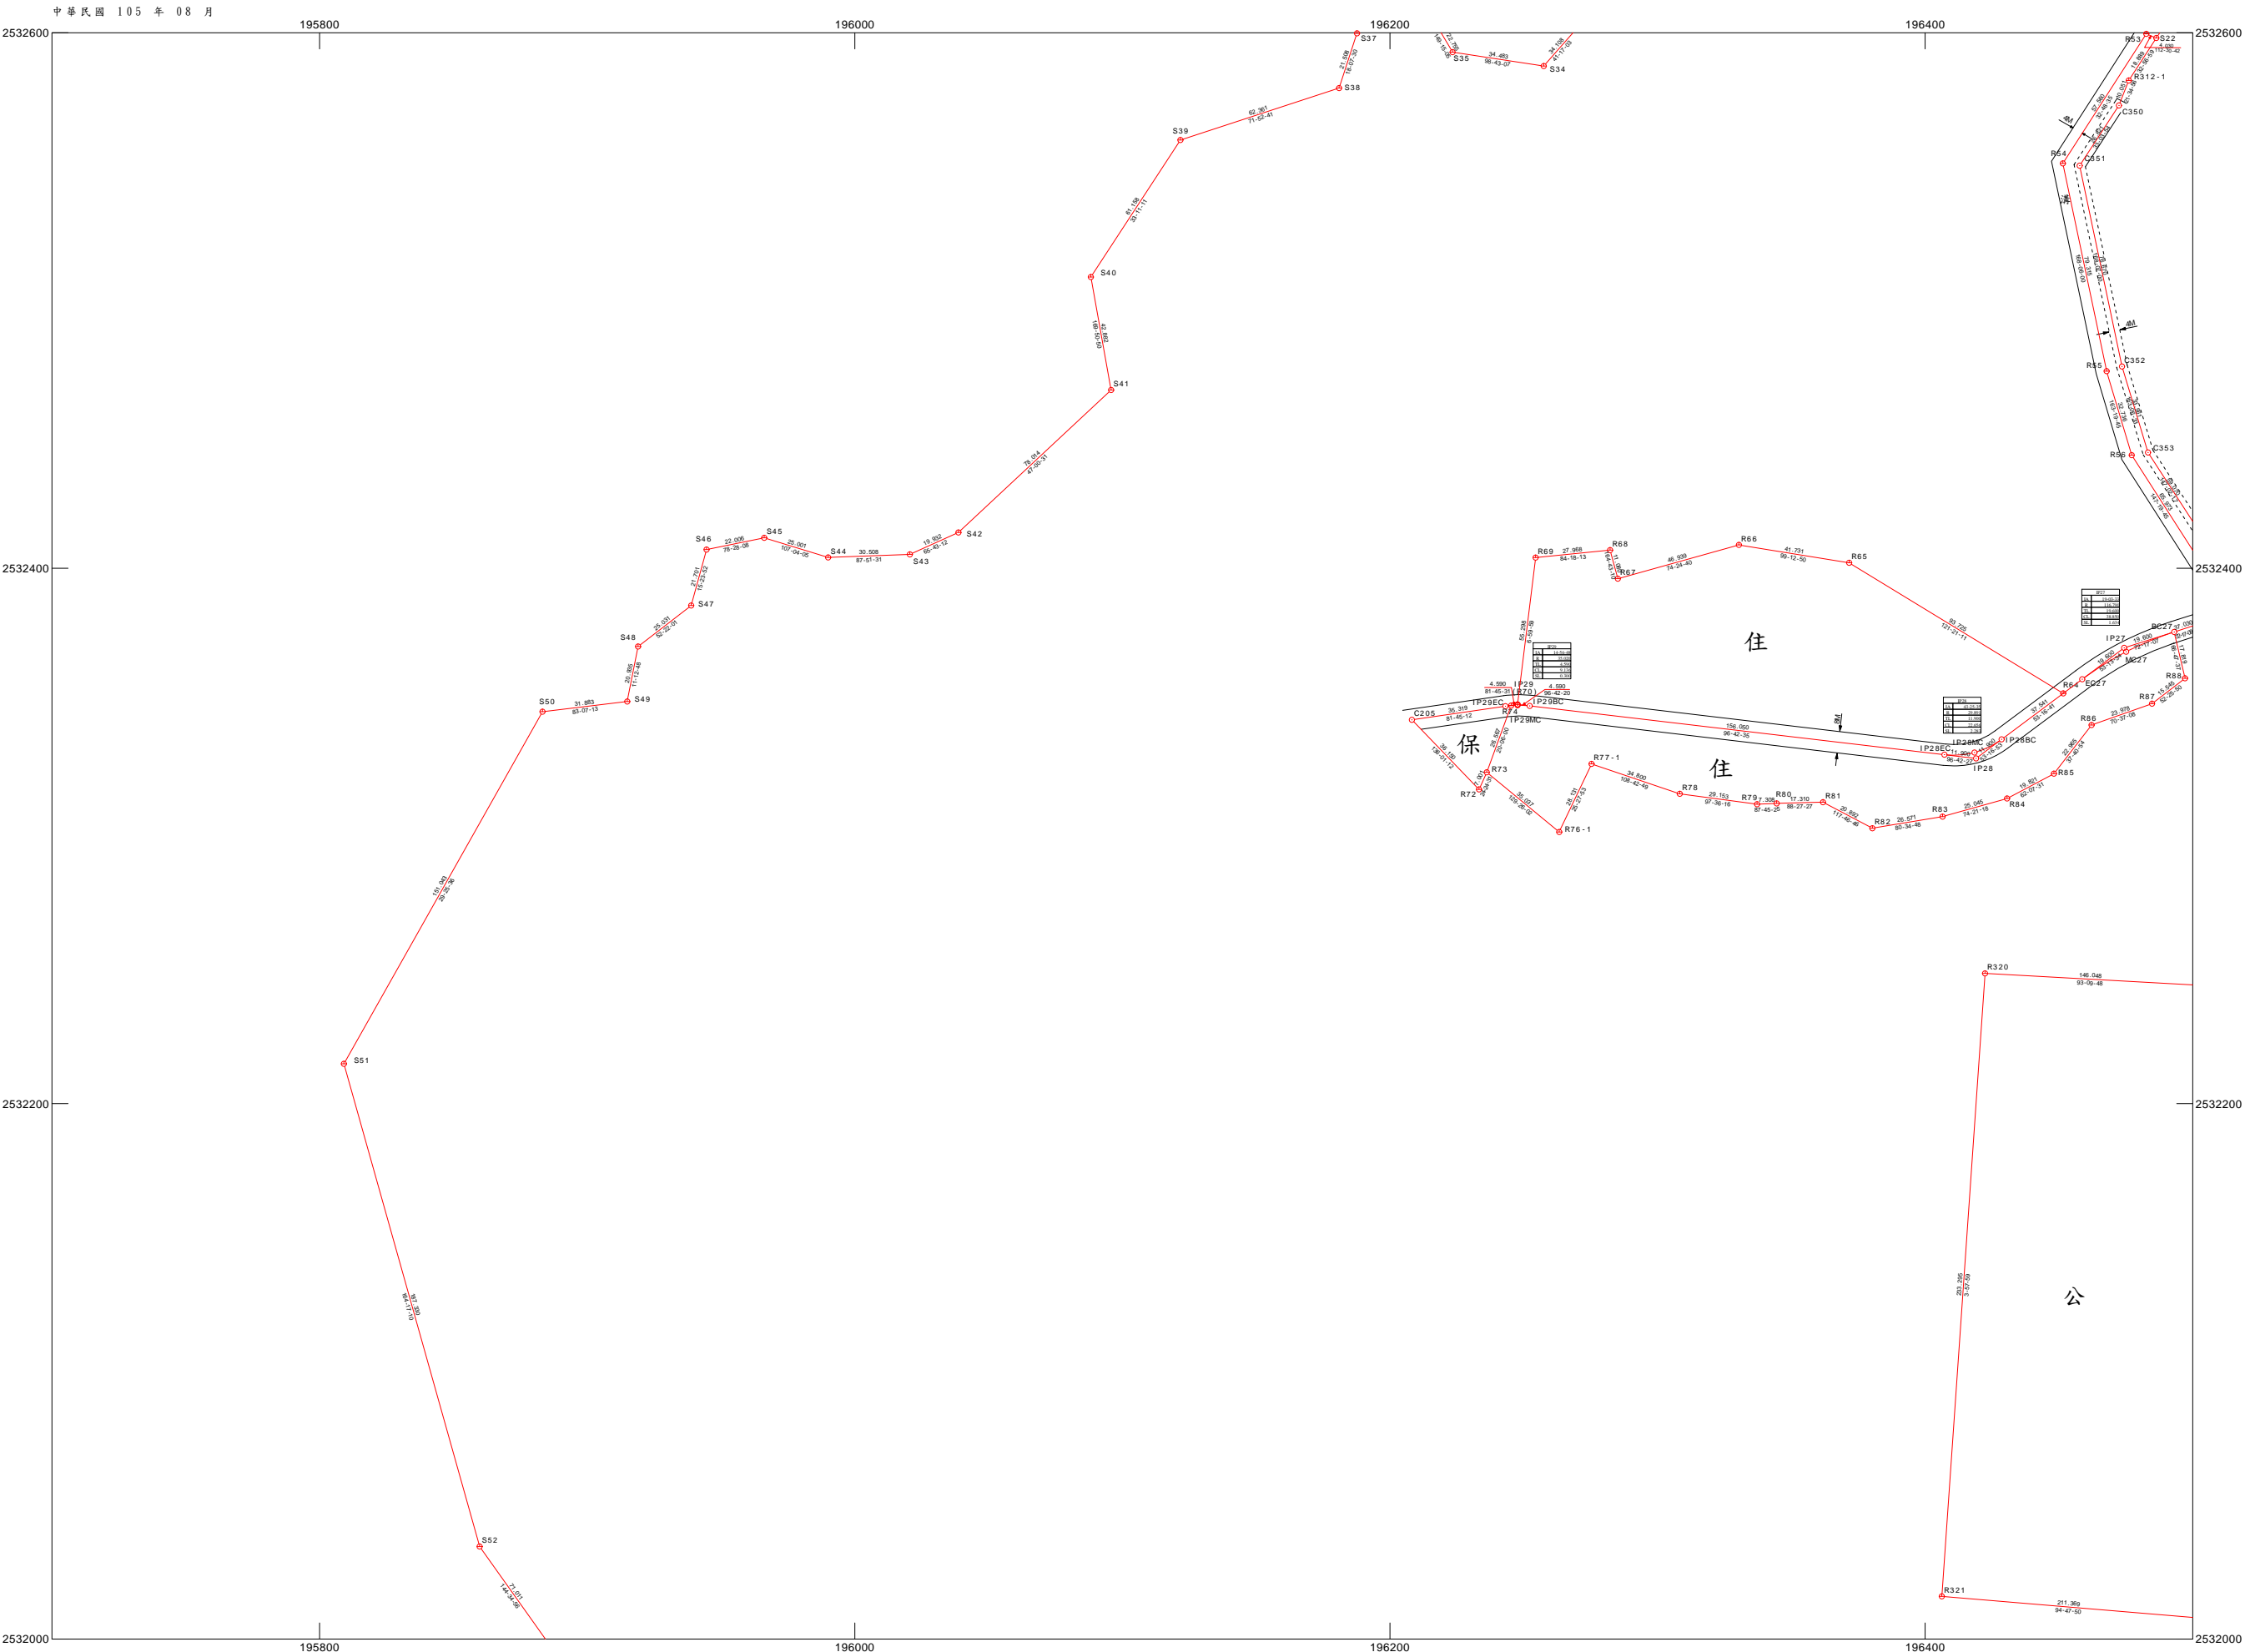


	8	4
	9	5
	10	6

- 測量基點樁
- 中心樁
- 虛樁
- 副樁

製圖單位：內政部國土測繪中心
比例尺：1/1000

105旗山重測區都市計畫樁位圖

中華民國 105 年 08 月

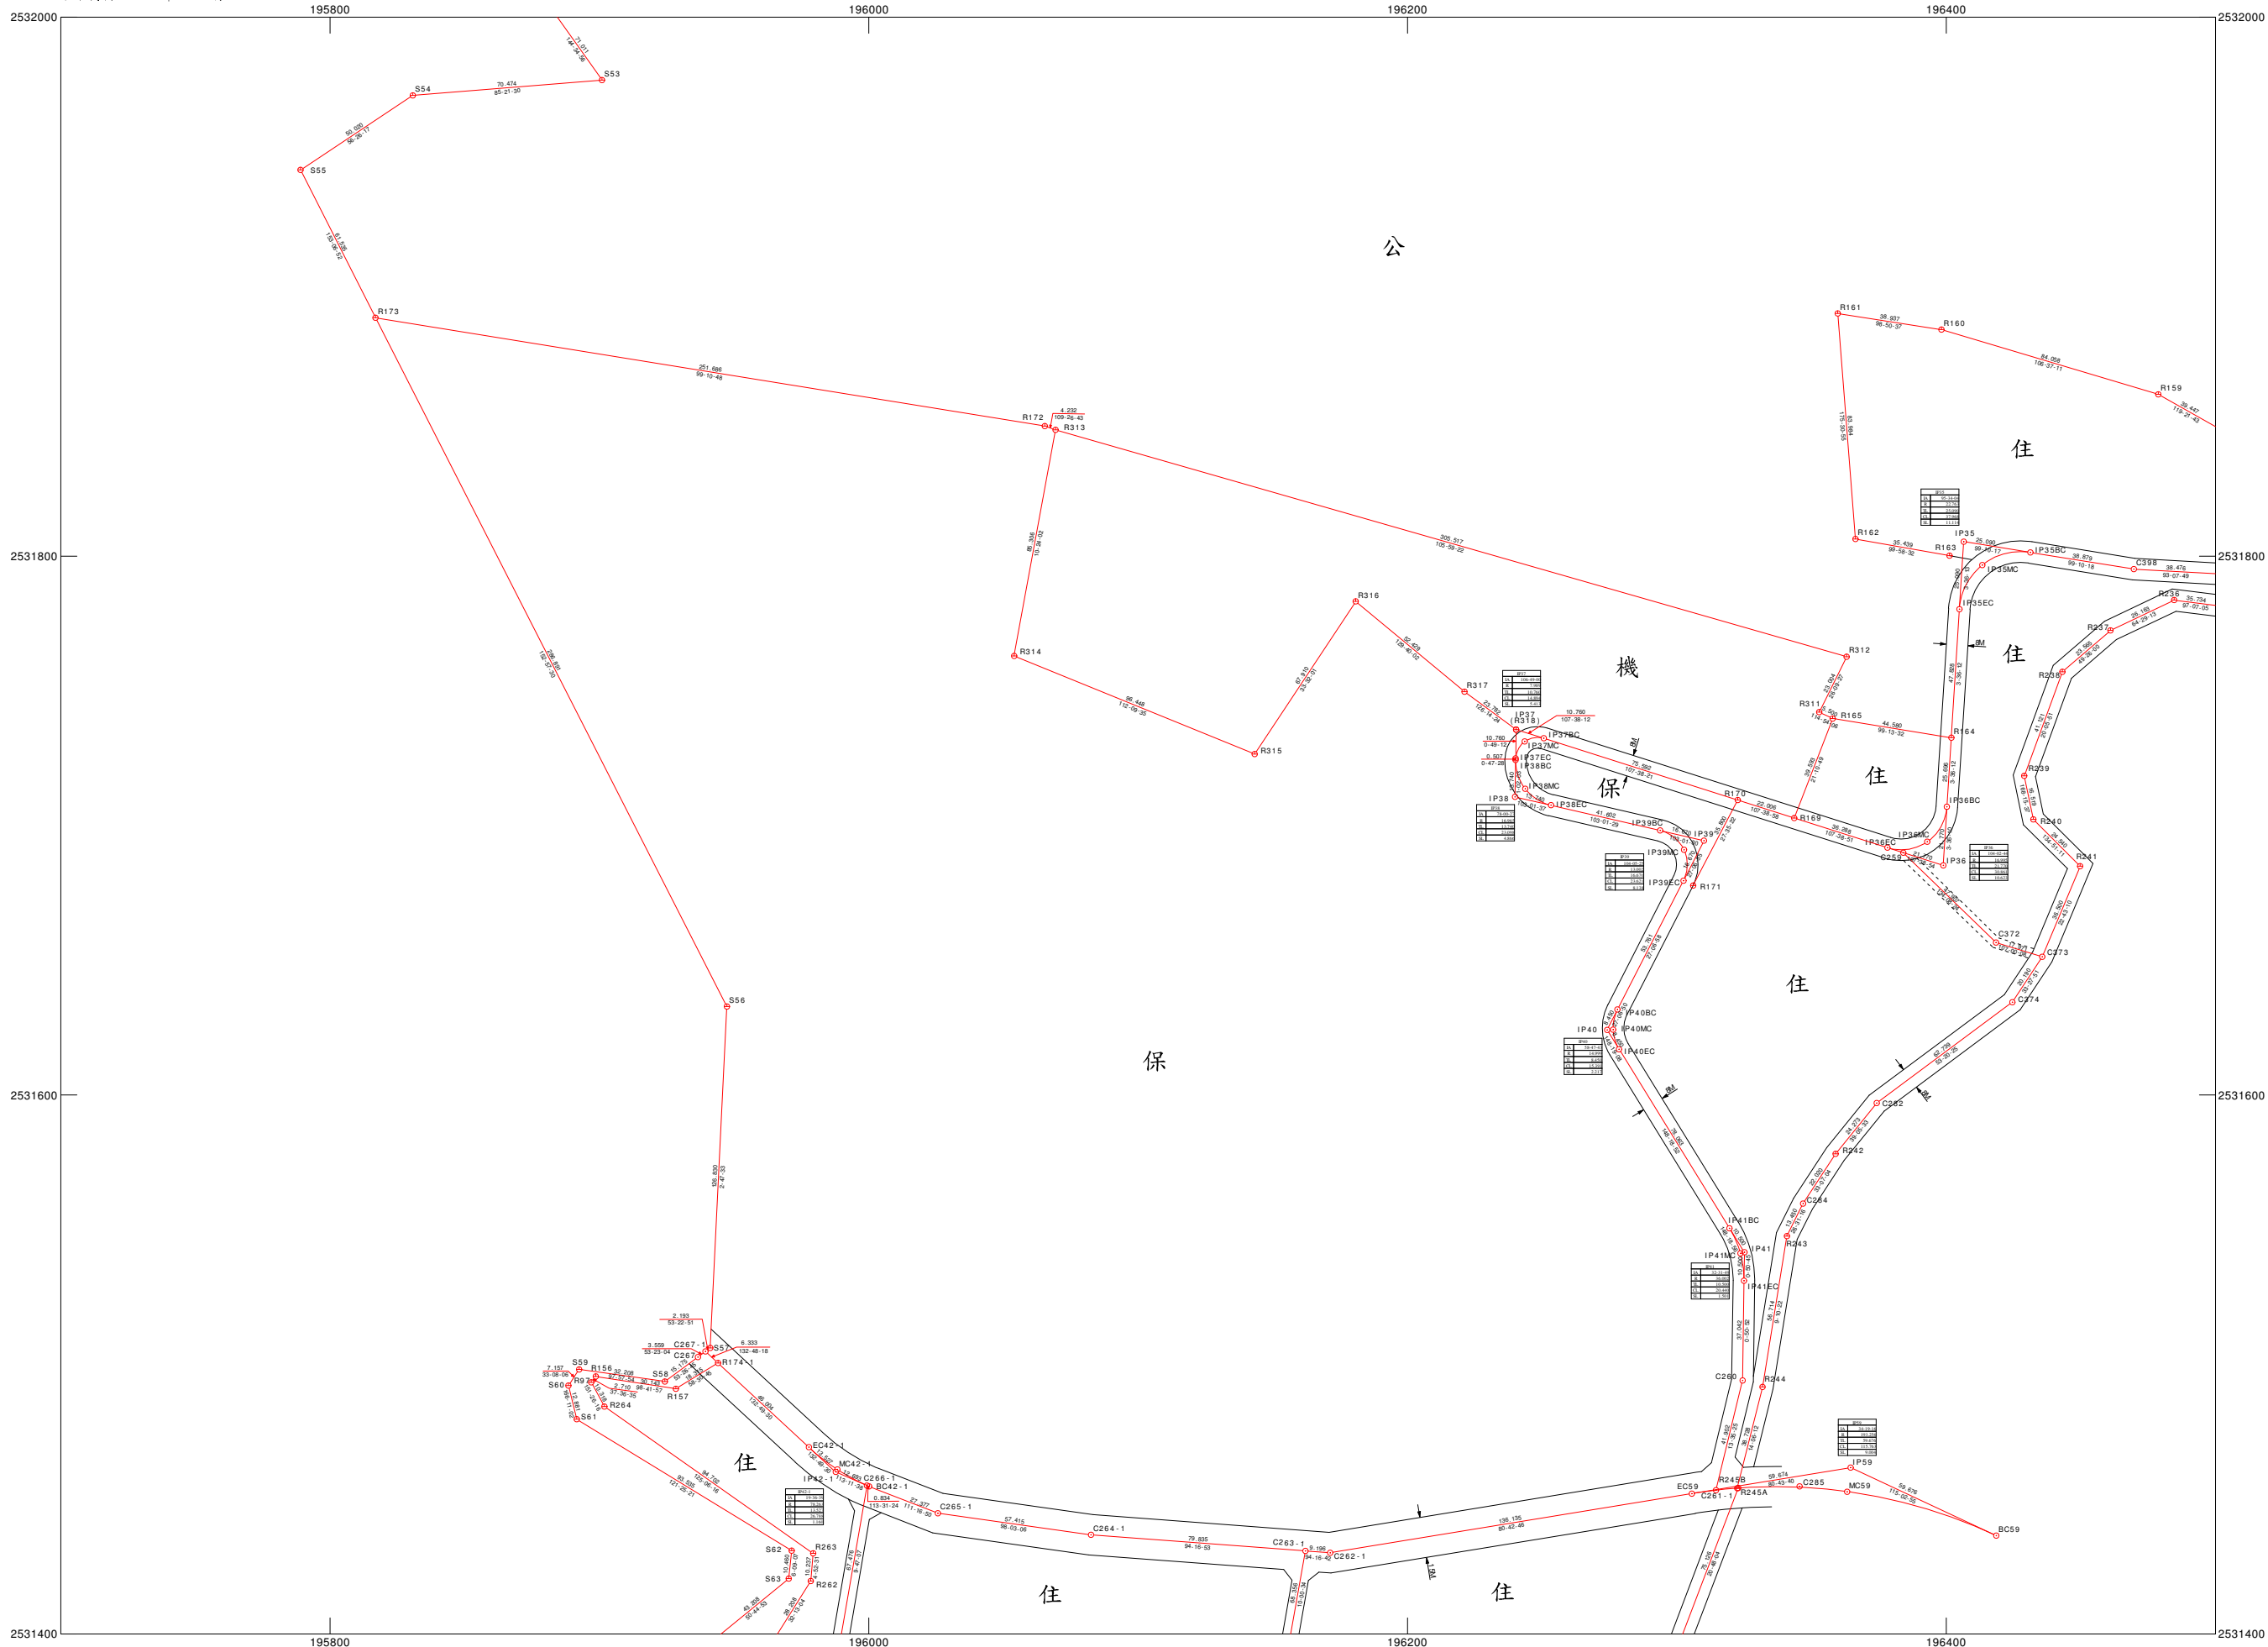


製圖單位：內政部國土測繪中心
比例尺：1/1000

	9	5
	10	6
	11	7

⊙	測量基點樁
⊙	中心樁
⊕	虛樁
⊕	副樁

105年旗山重測區都市計畫樁位圖

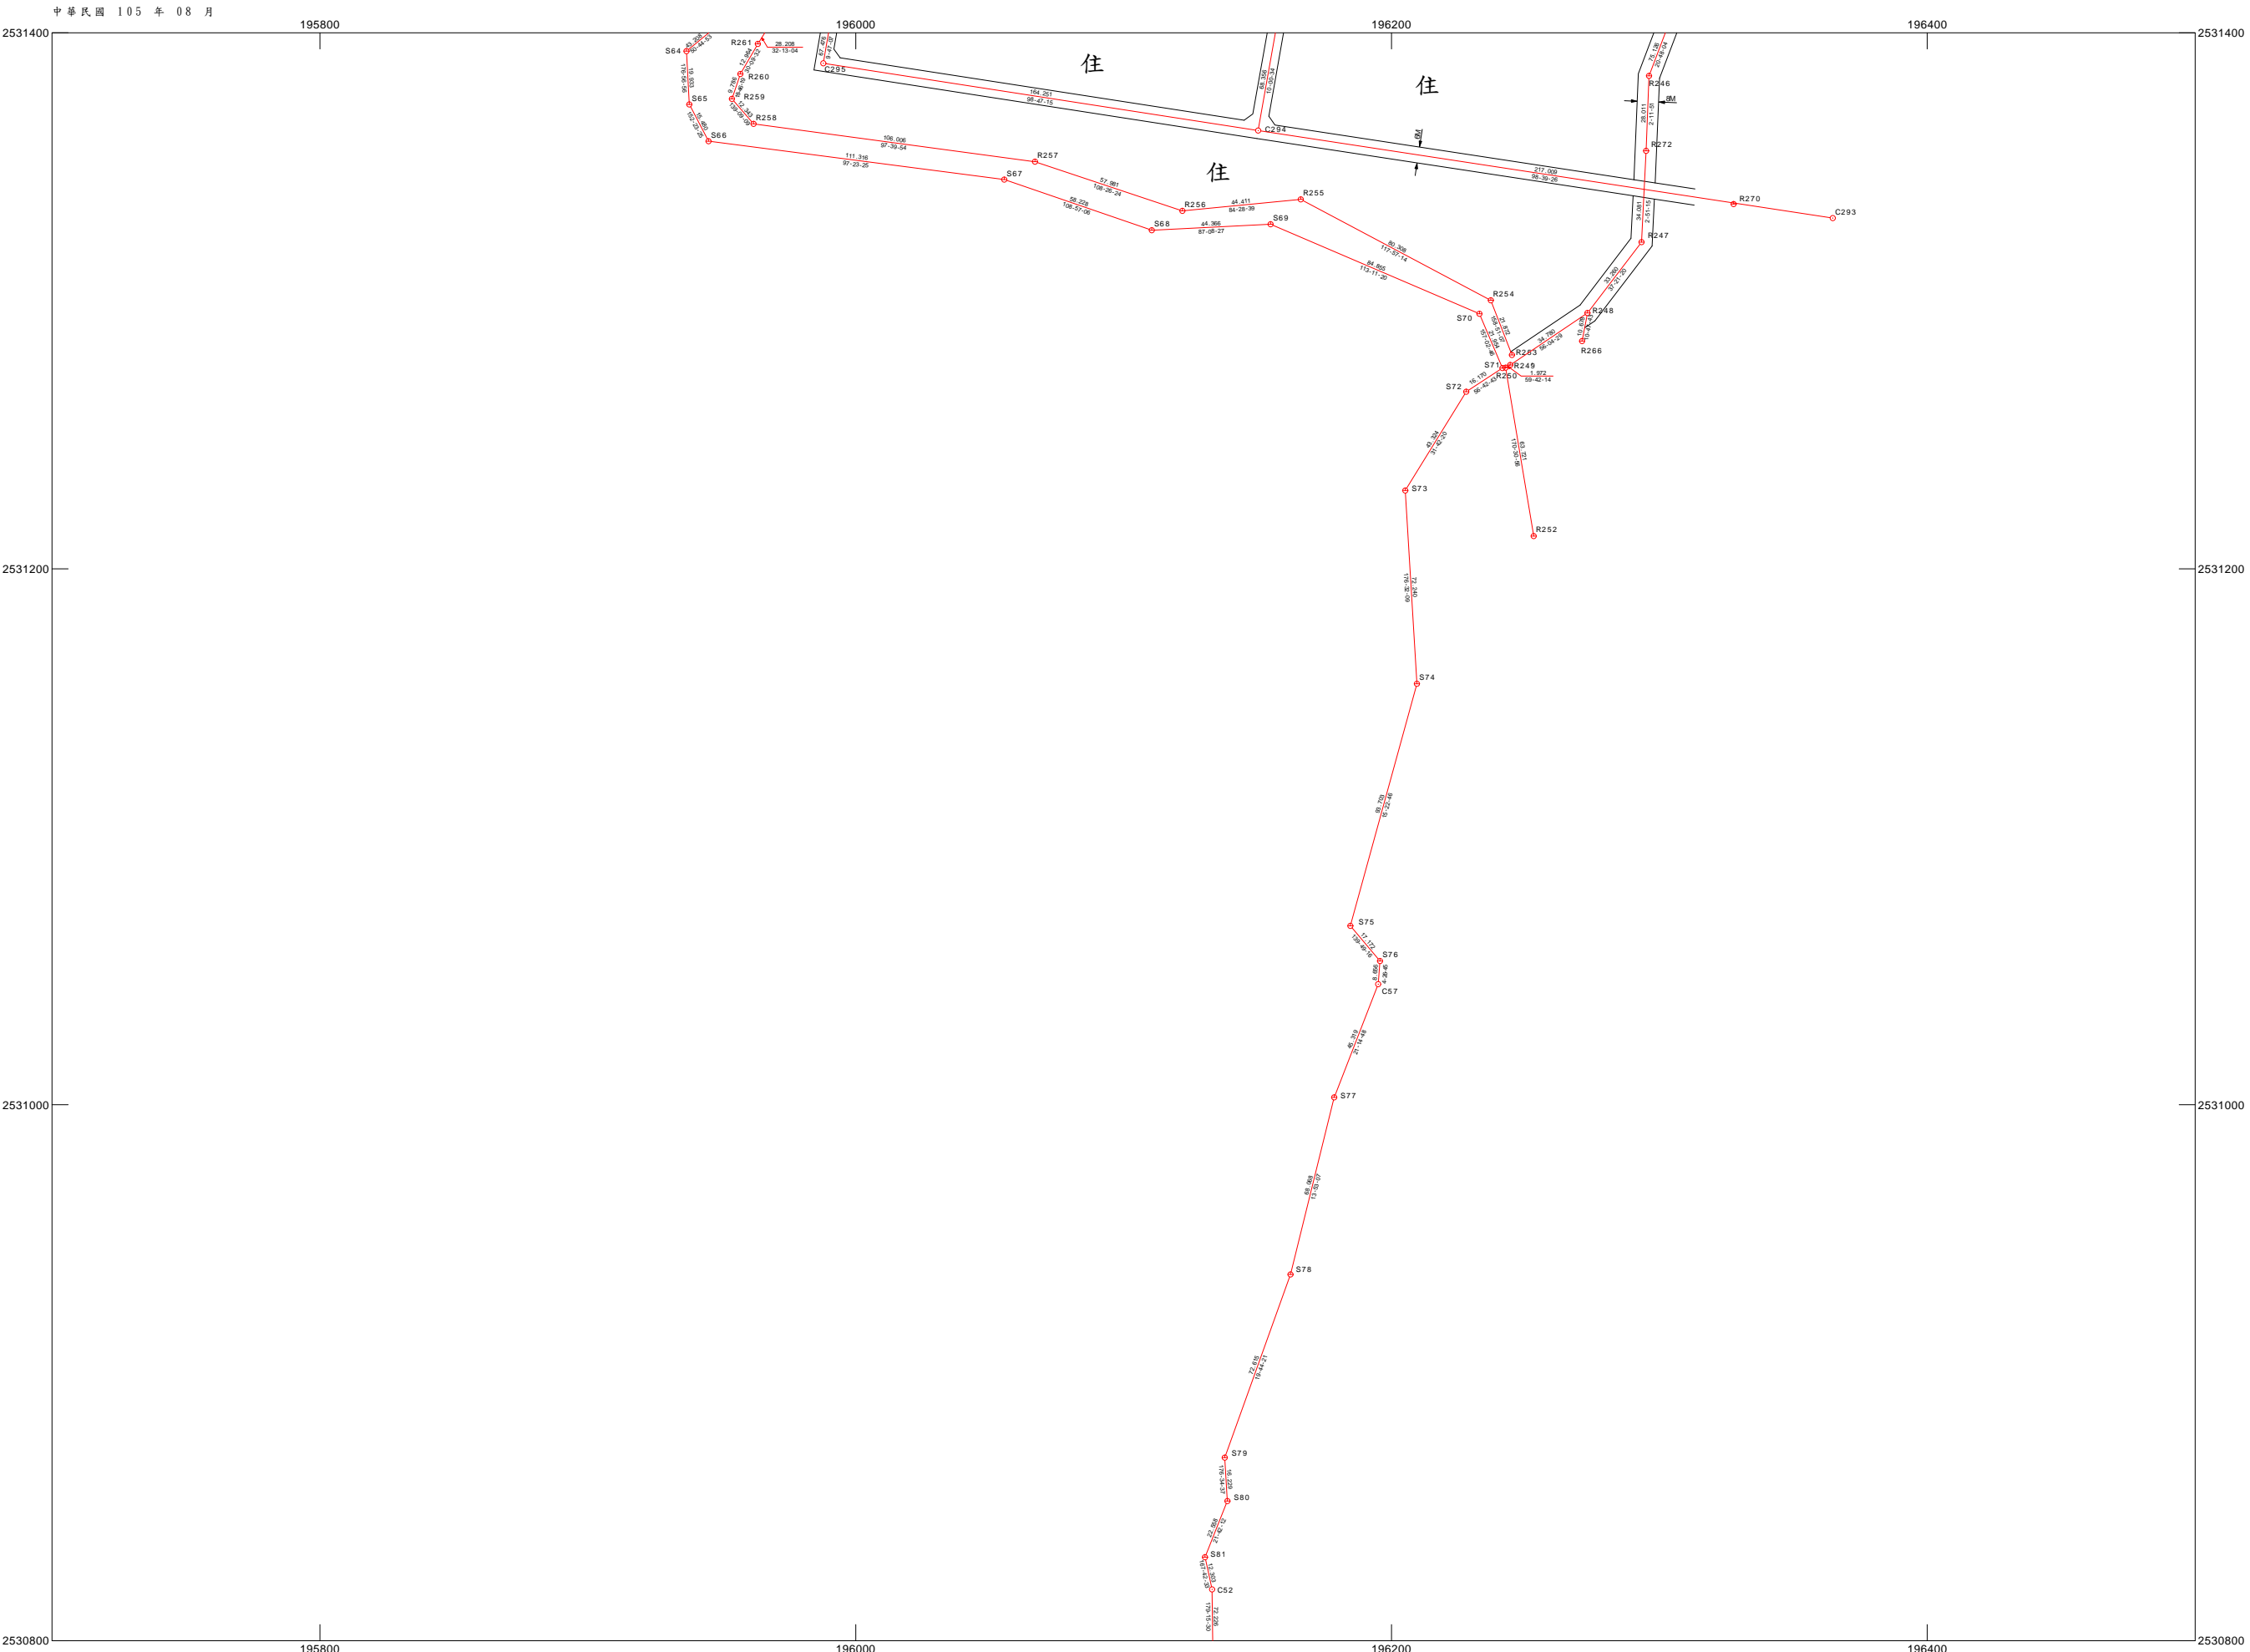


製圖單位：內政部國土測繪中心
比例尺：1 / 1000

	10	6
	11	7
	12	

- 測量基點樁
- 中心樁
- 虛樁
- 副樁

105年旗山重測區都市計畫樁位圖

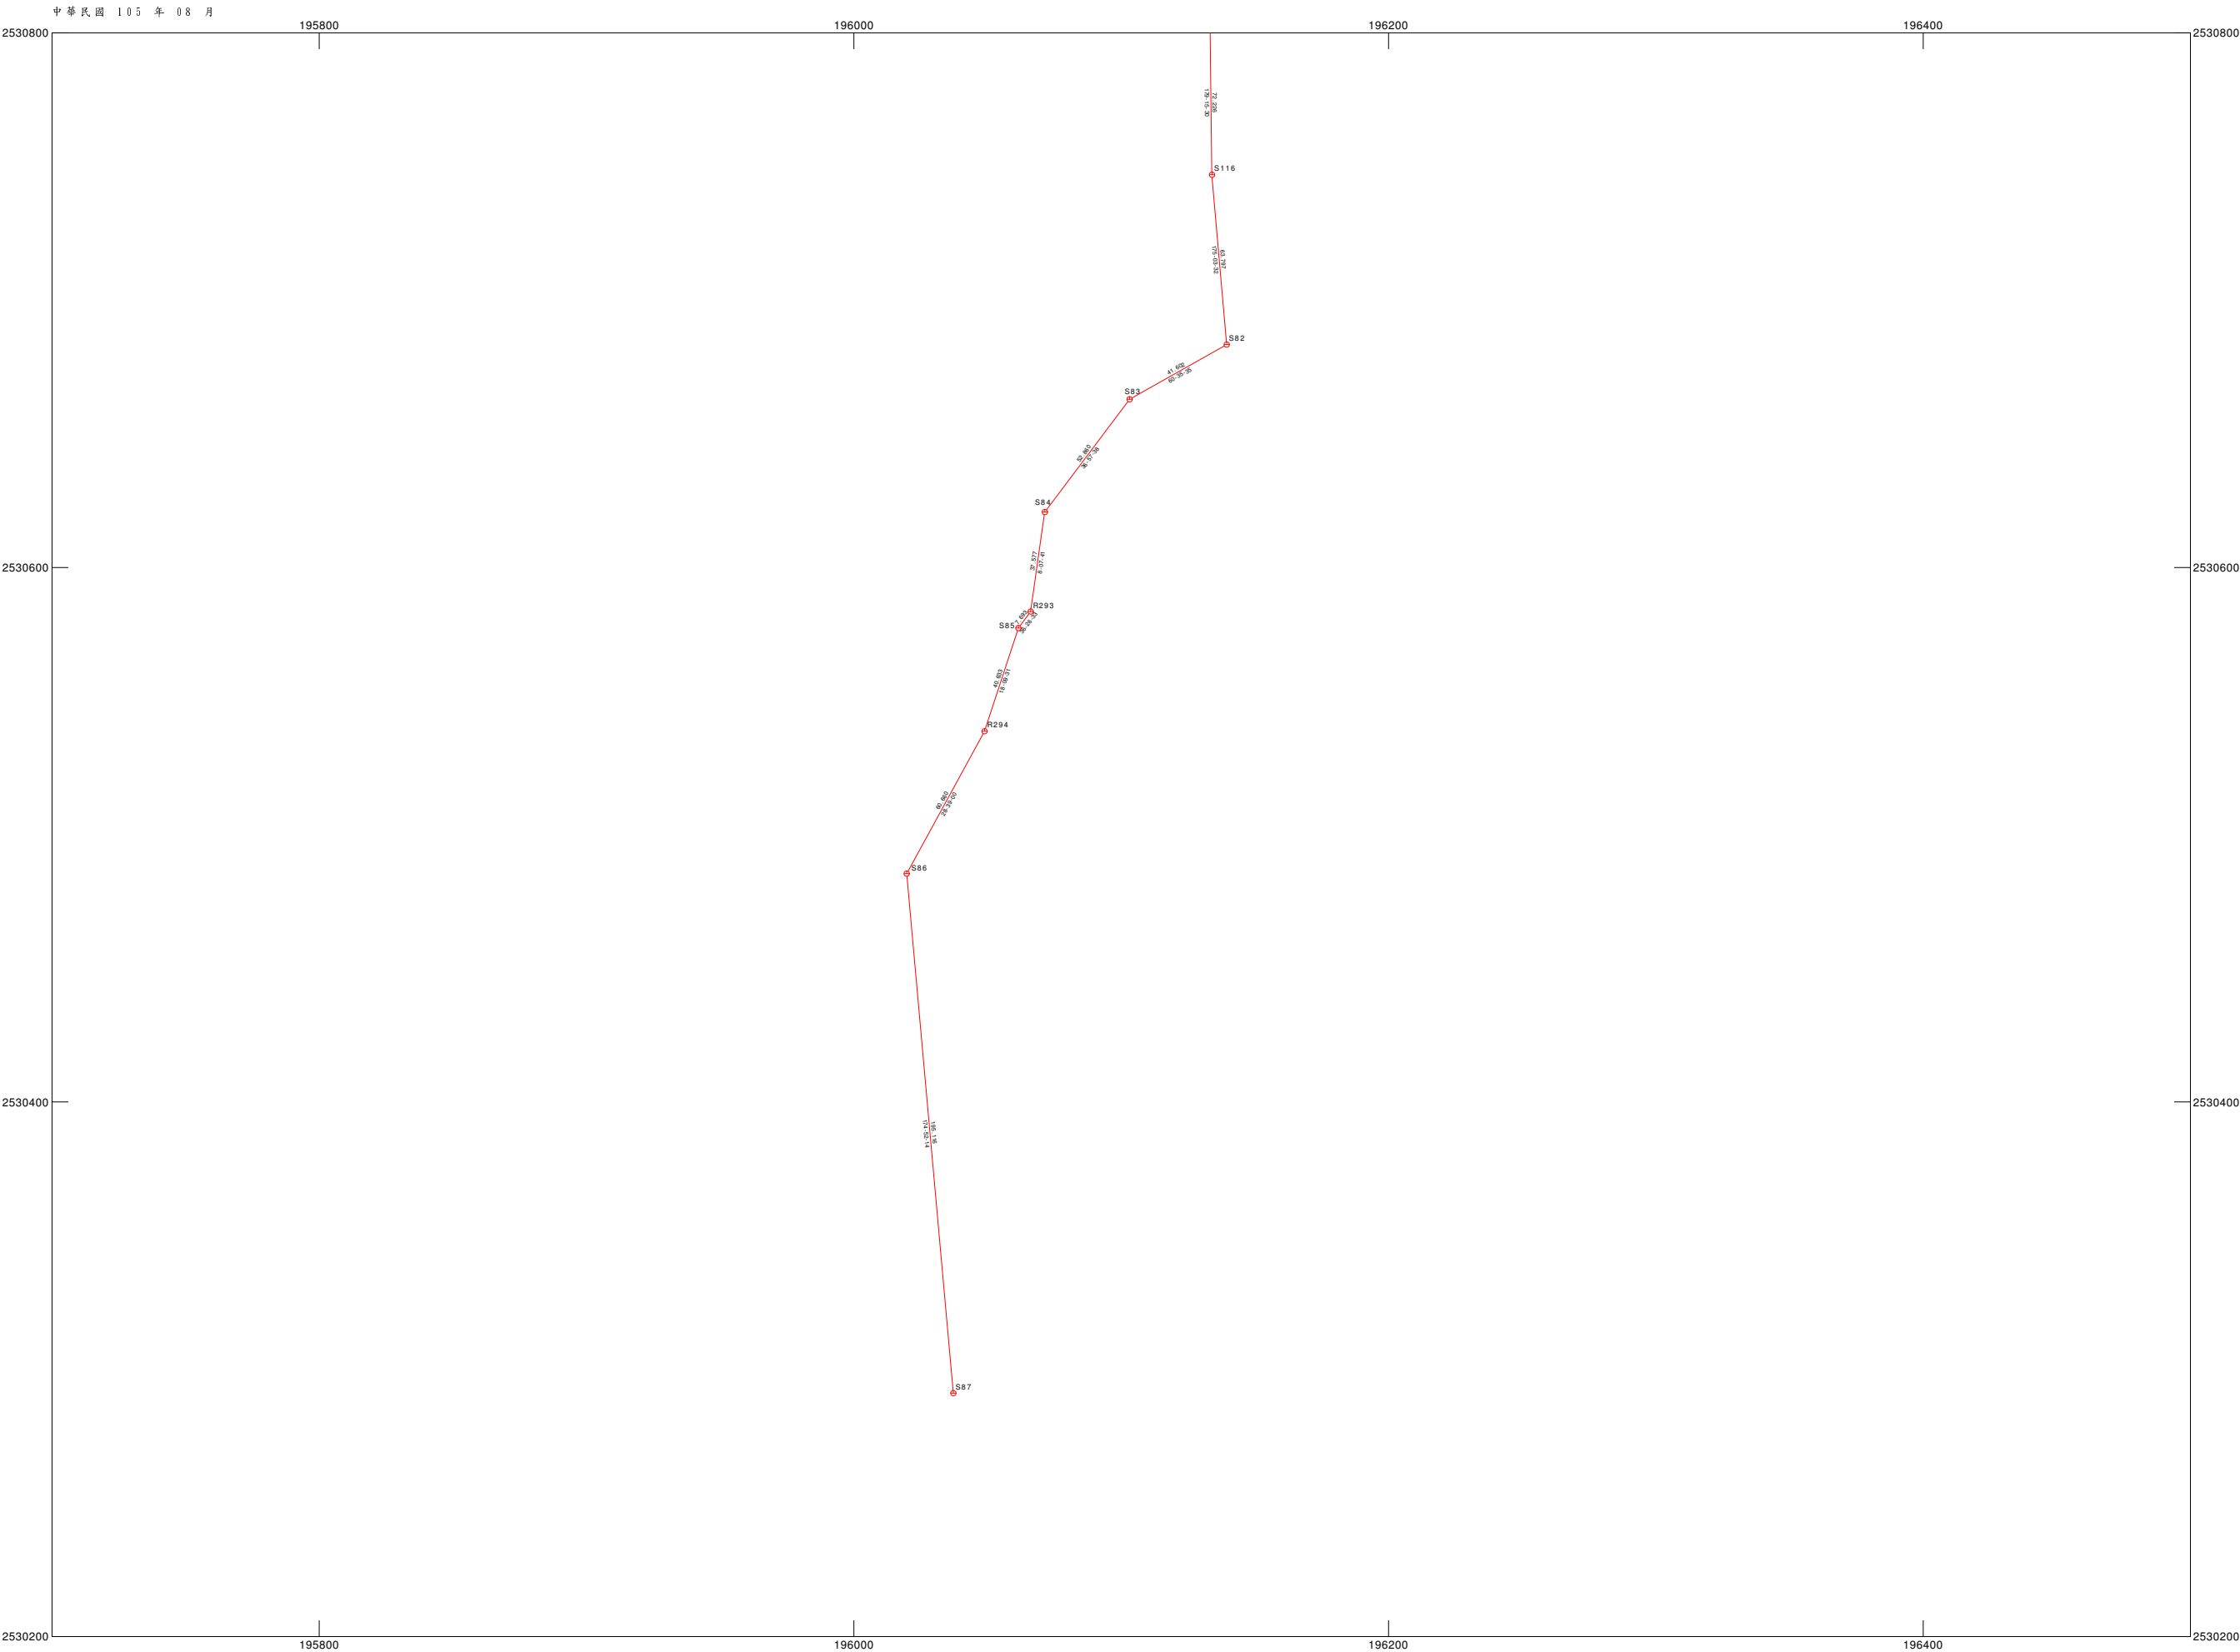

製圖單位：內政部國土測繪中心
比例尺：1 / 1000