


變更大樹都市計畫 (郵政事業土地專案通盤檢討)案樁位圖

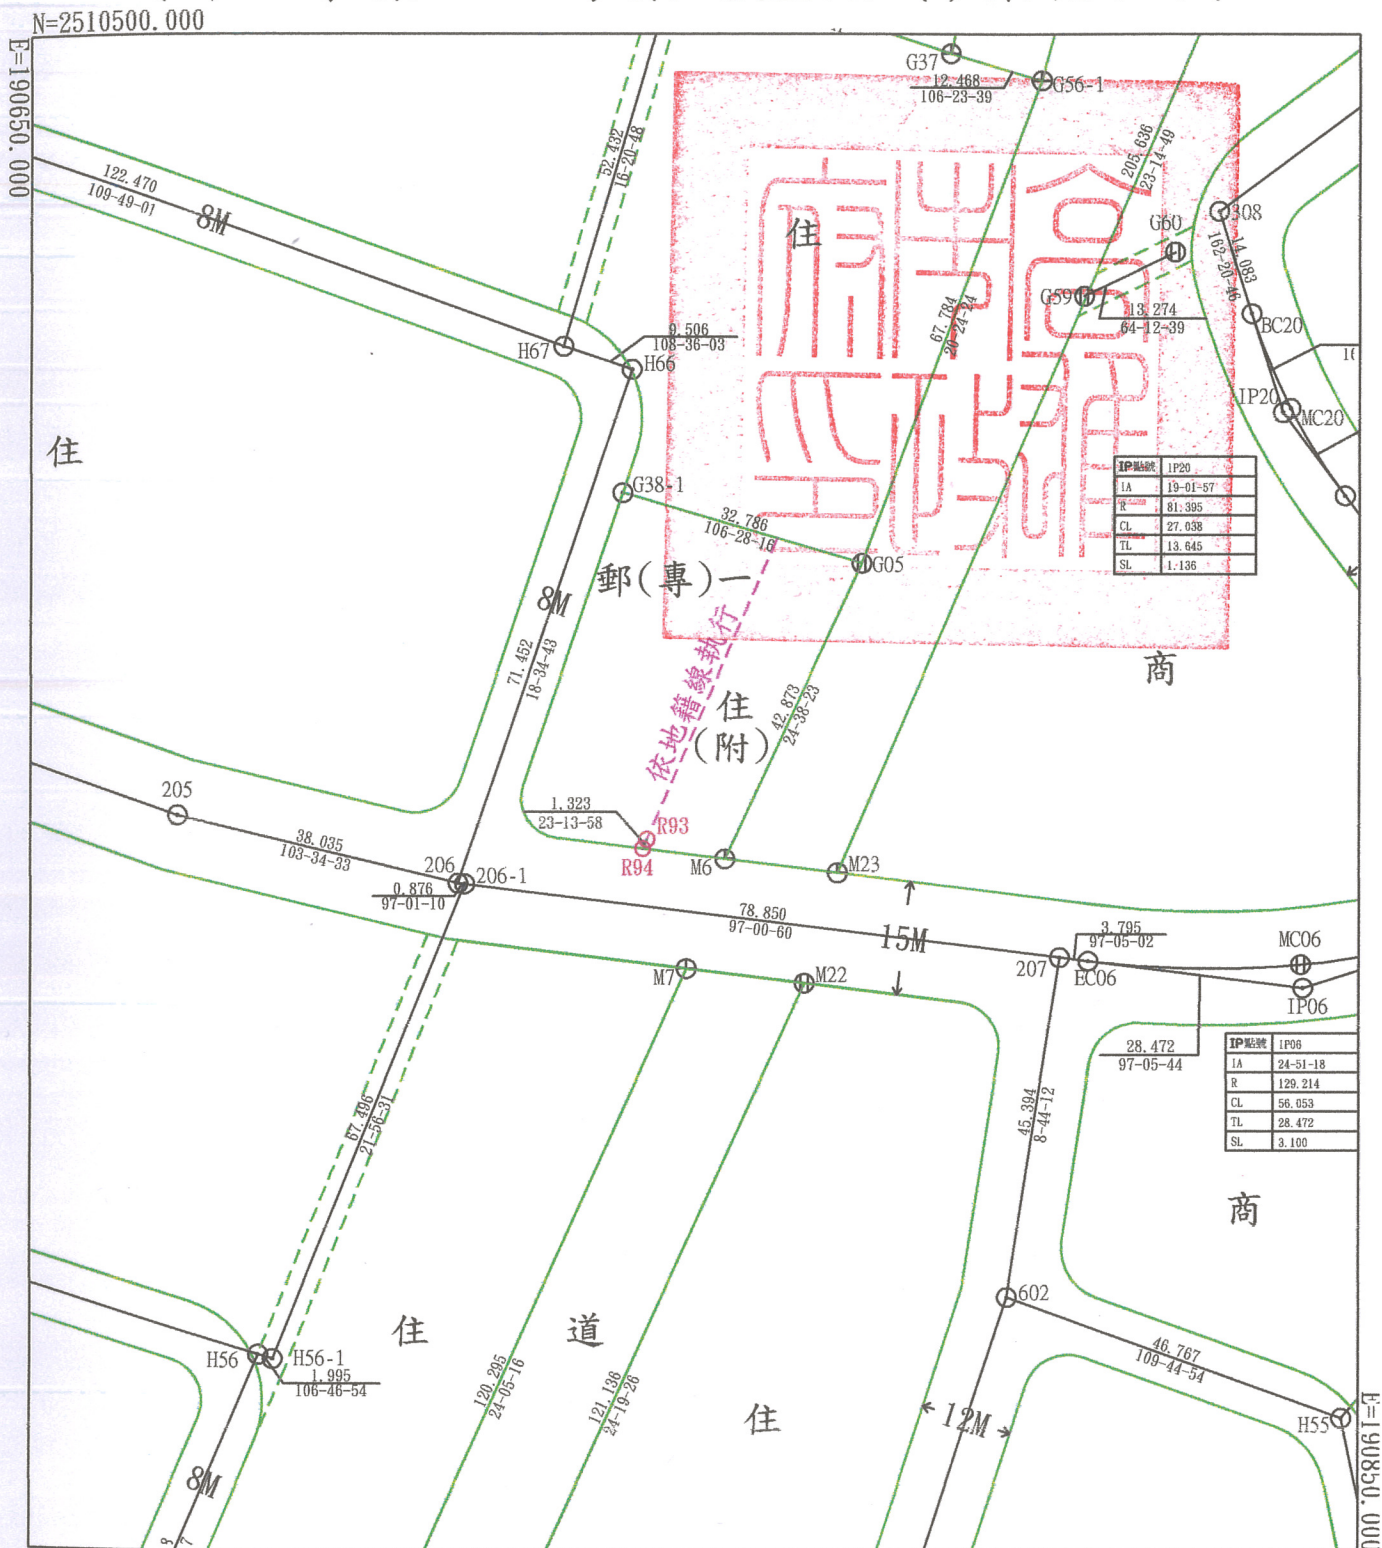

比例尺 1:1000

