


# 擬定及變更高雄市鳳山細部計畫(第三次通盤檢討)案 (第二階段)變更明細表第3案樁位圖

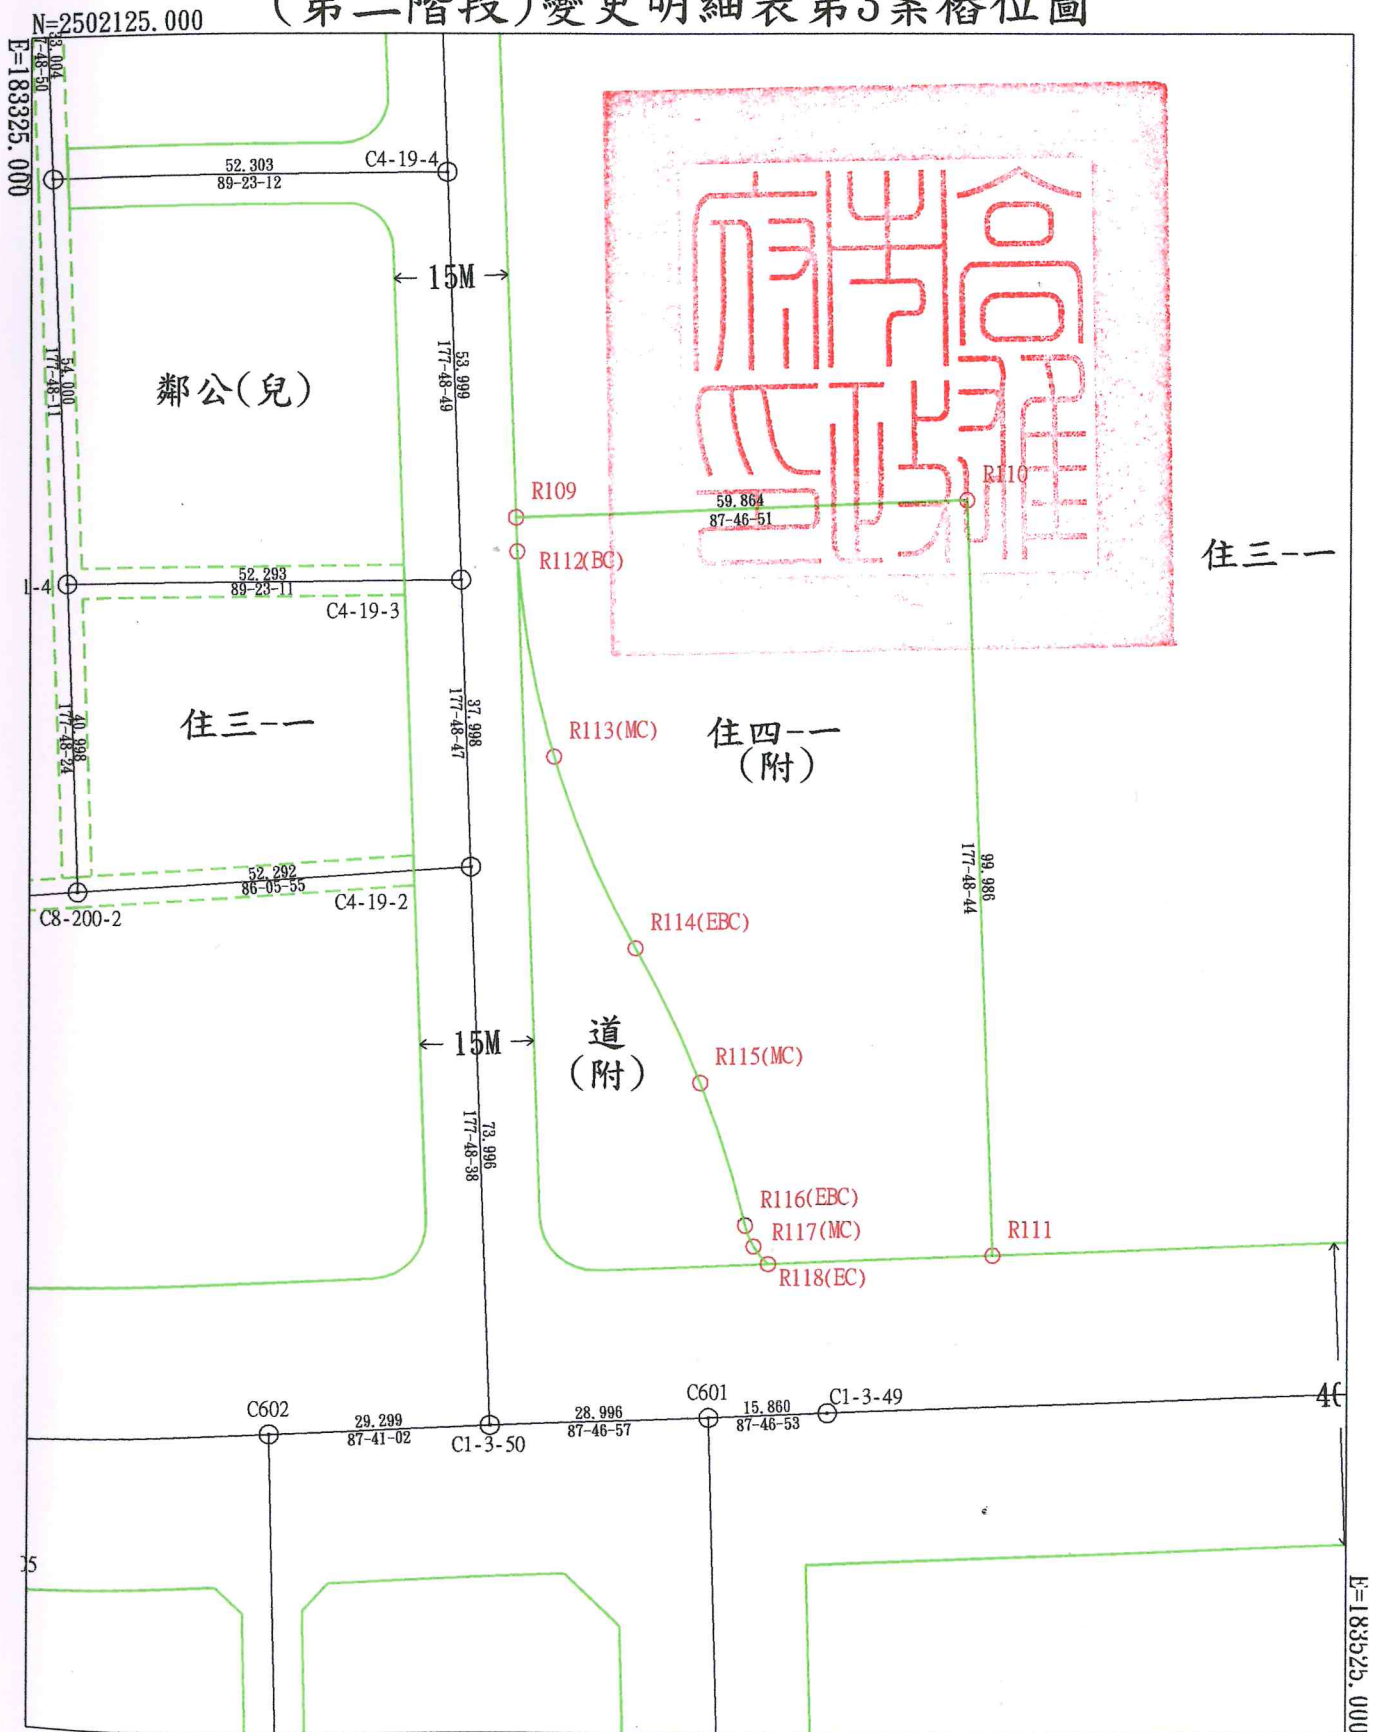

比例尺1:1000

