


大坪頂特定區計畫(台灣省部分)樁位補建案樁位圖

任一

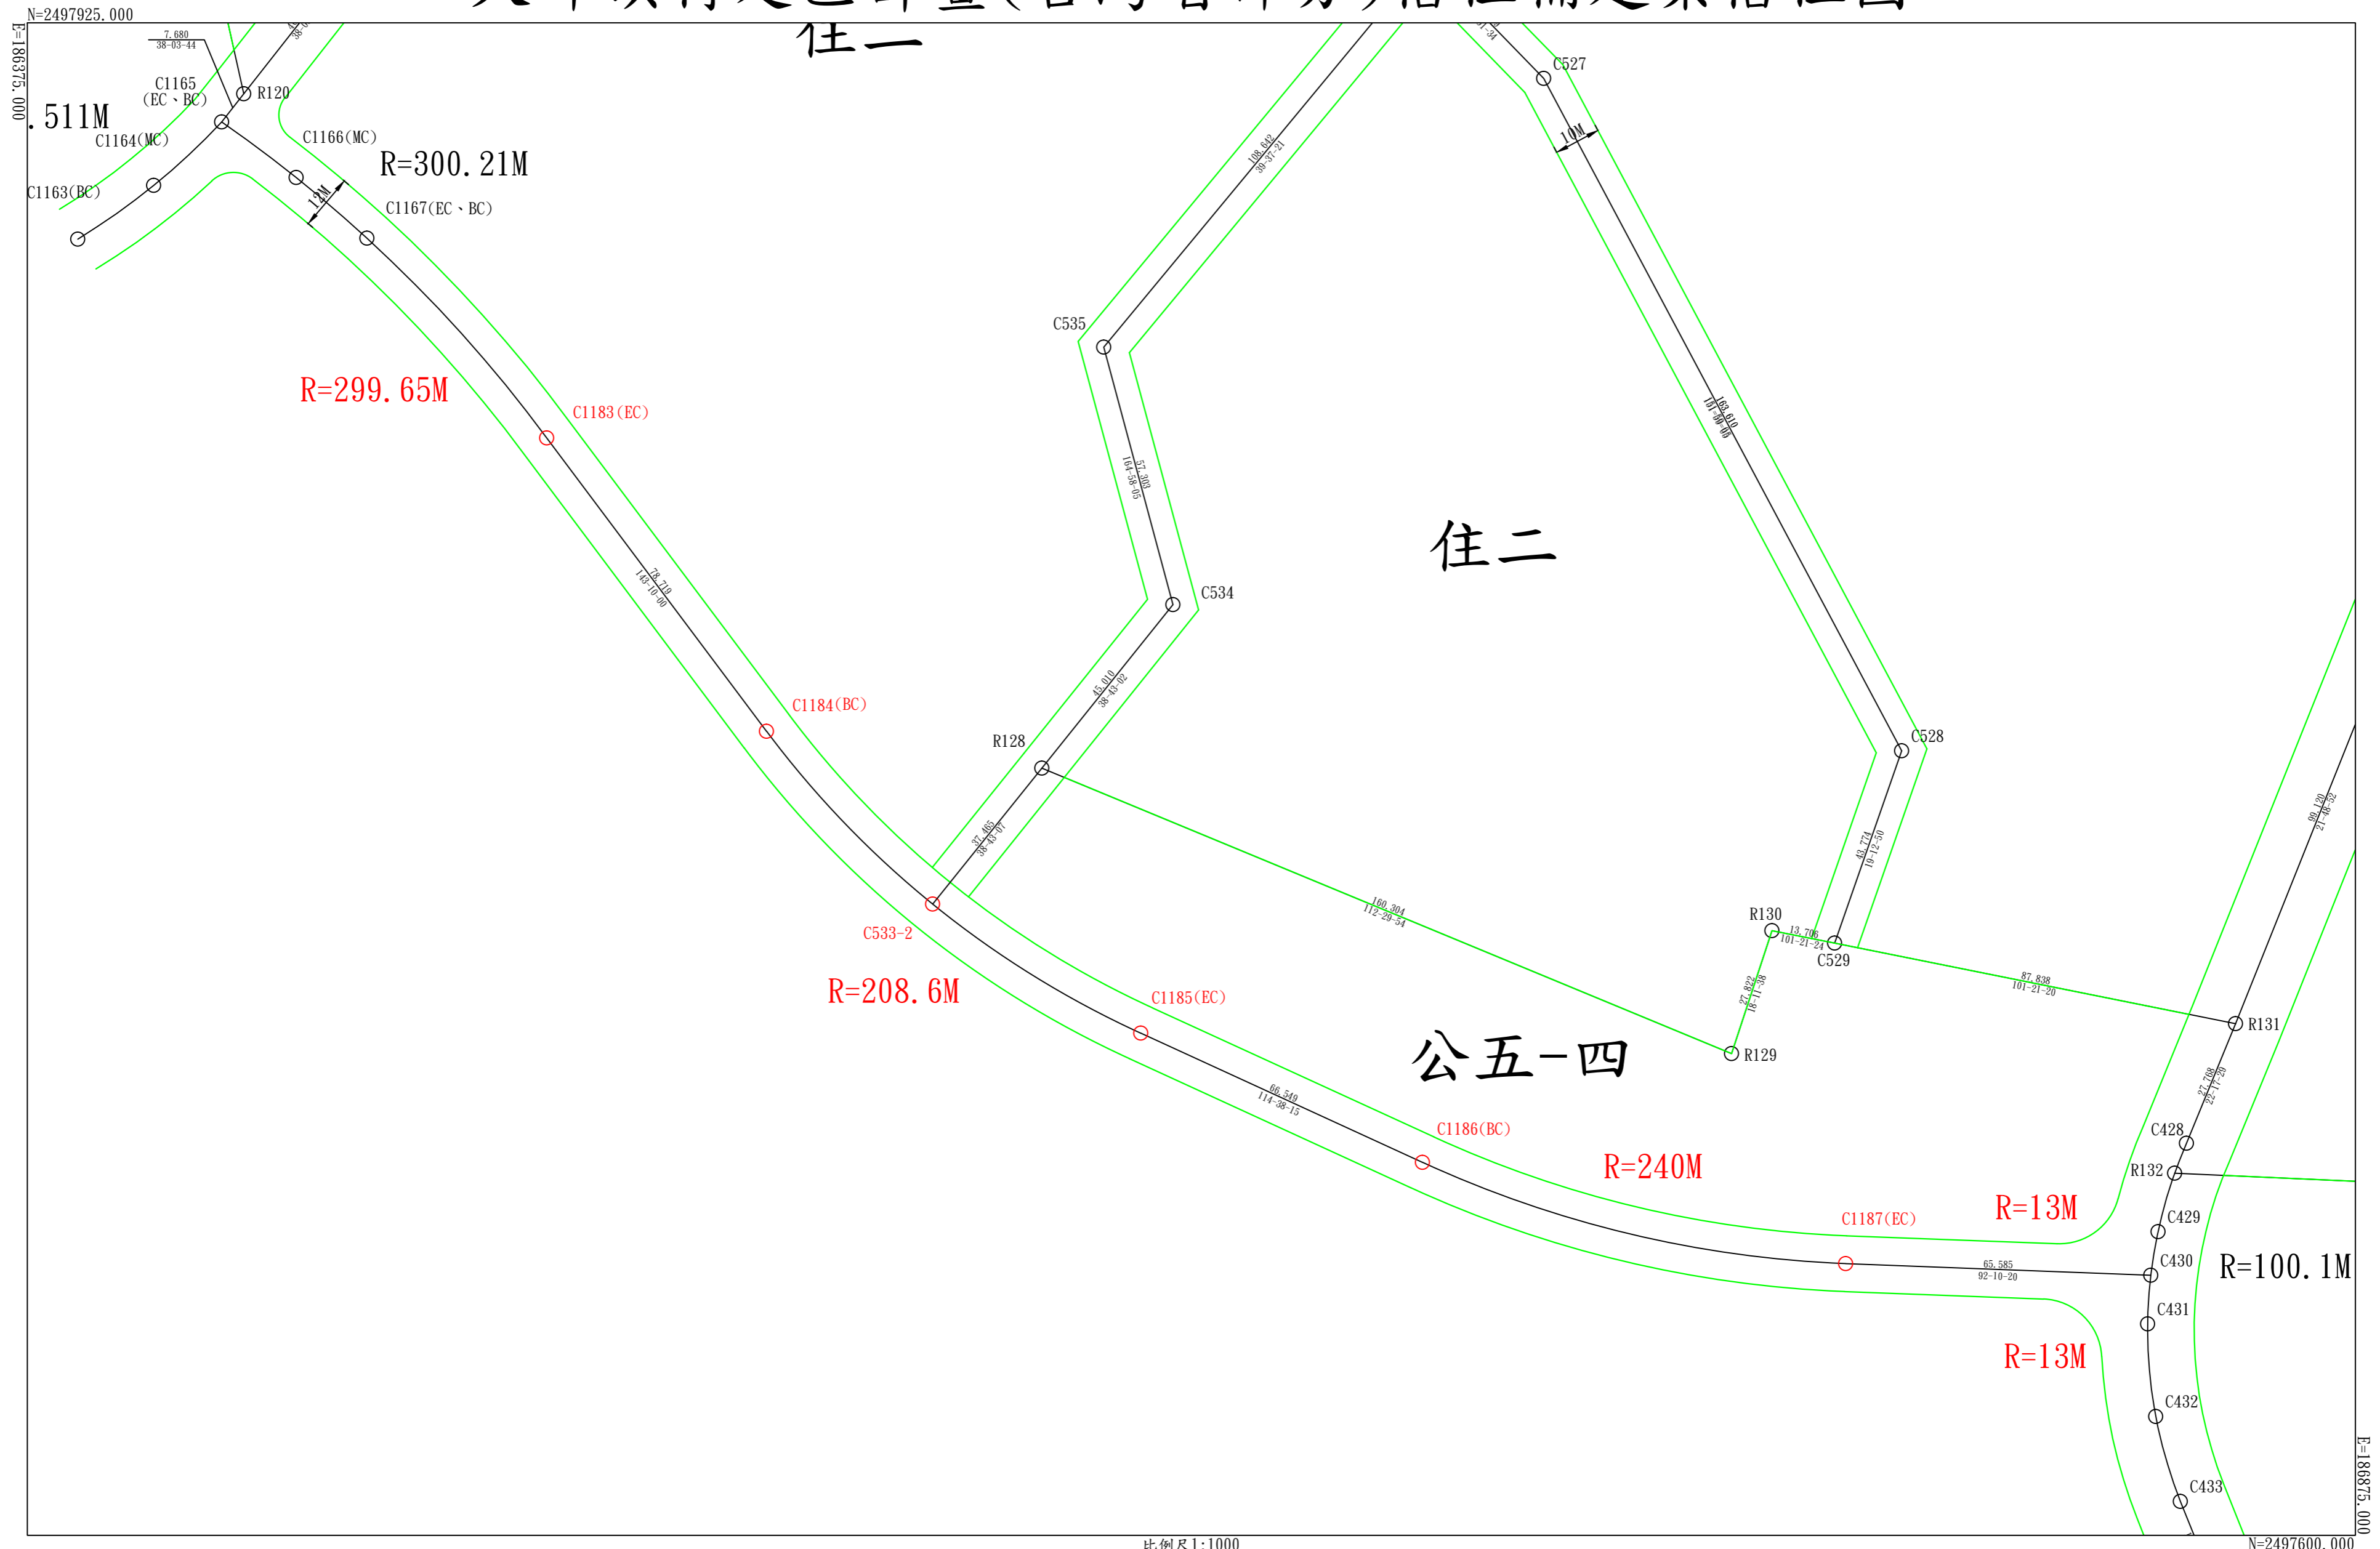

比例尺1:1000