



1	2	
3	4	5
6	7	
	8	

# 變更興達港漁業特定區計畫(第三次通盤檢討)(第一階段)案樁位圖1

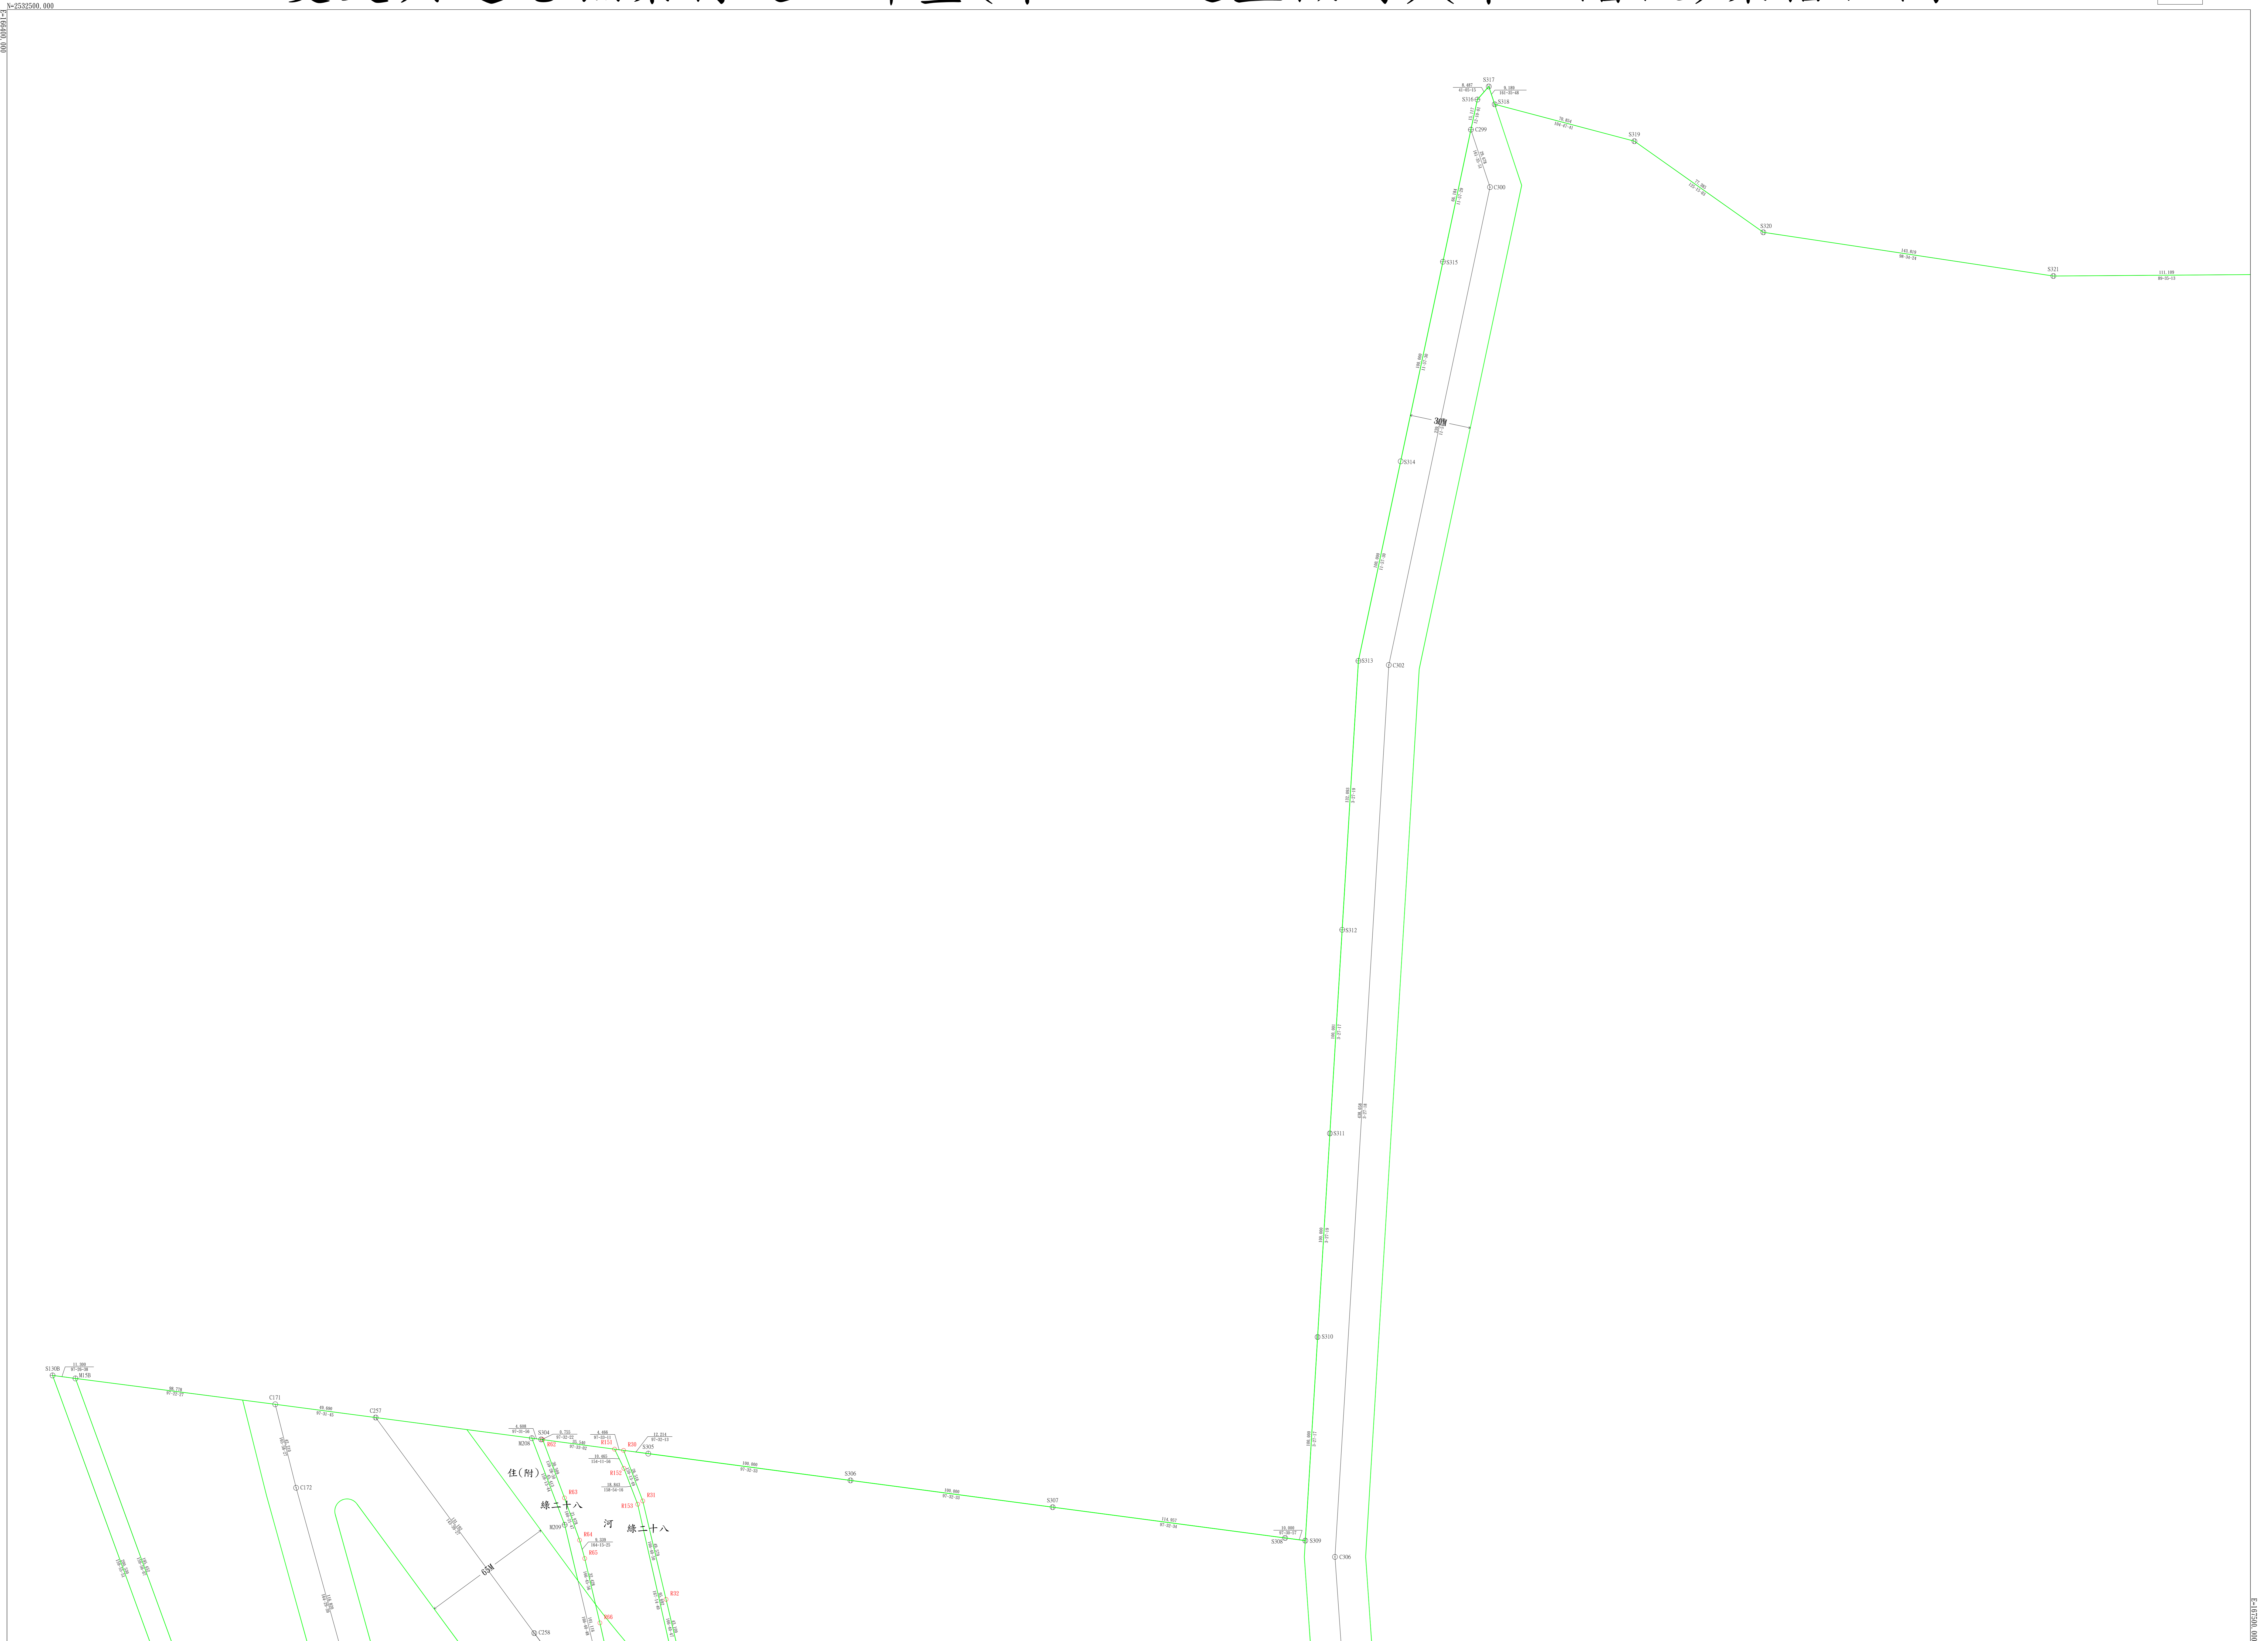

比例尺1:1000

# 變更興達港漁業特定區計畫(第三次通盤檢討)(第一階段)案樁位圖2

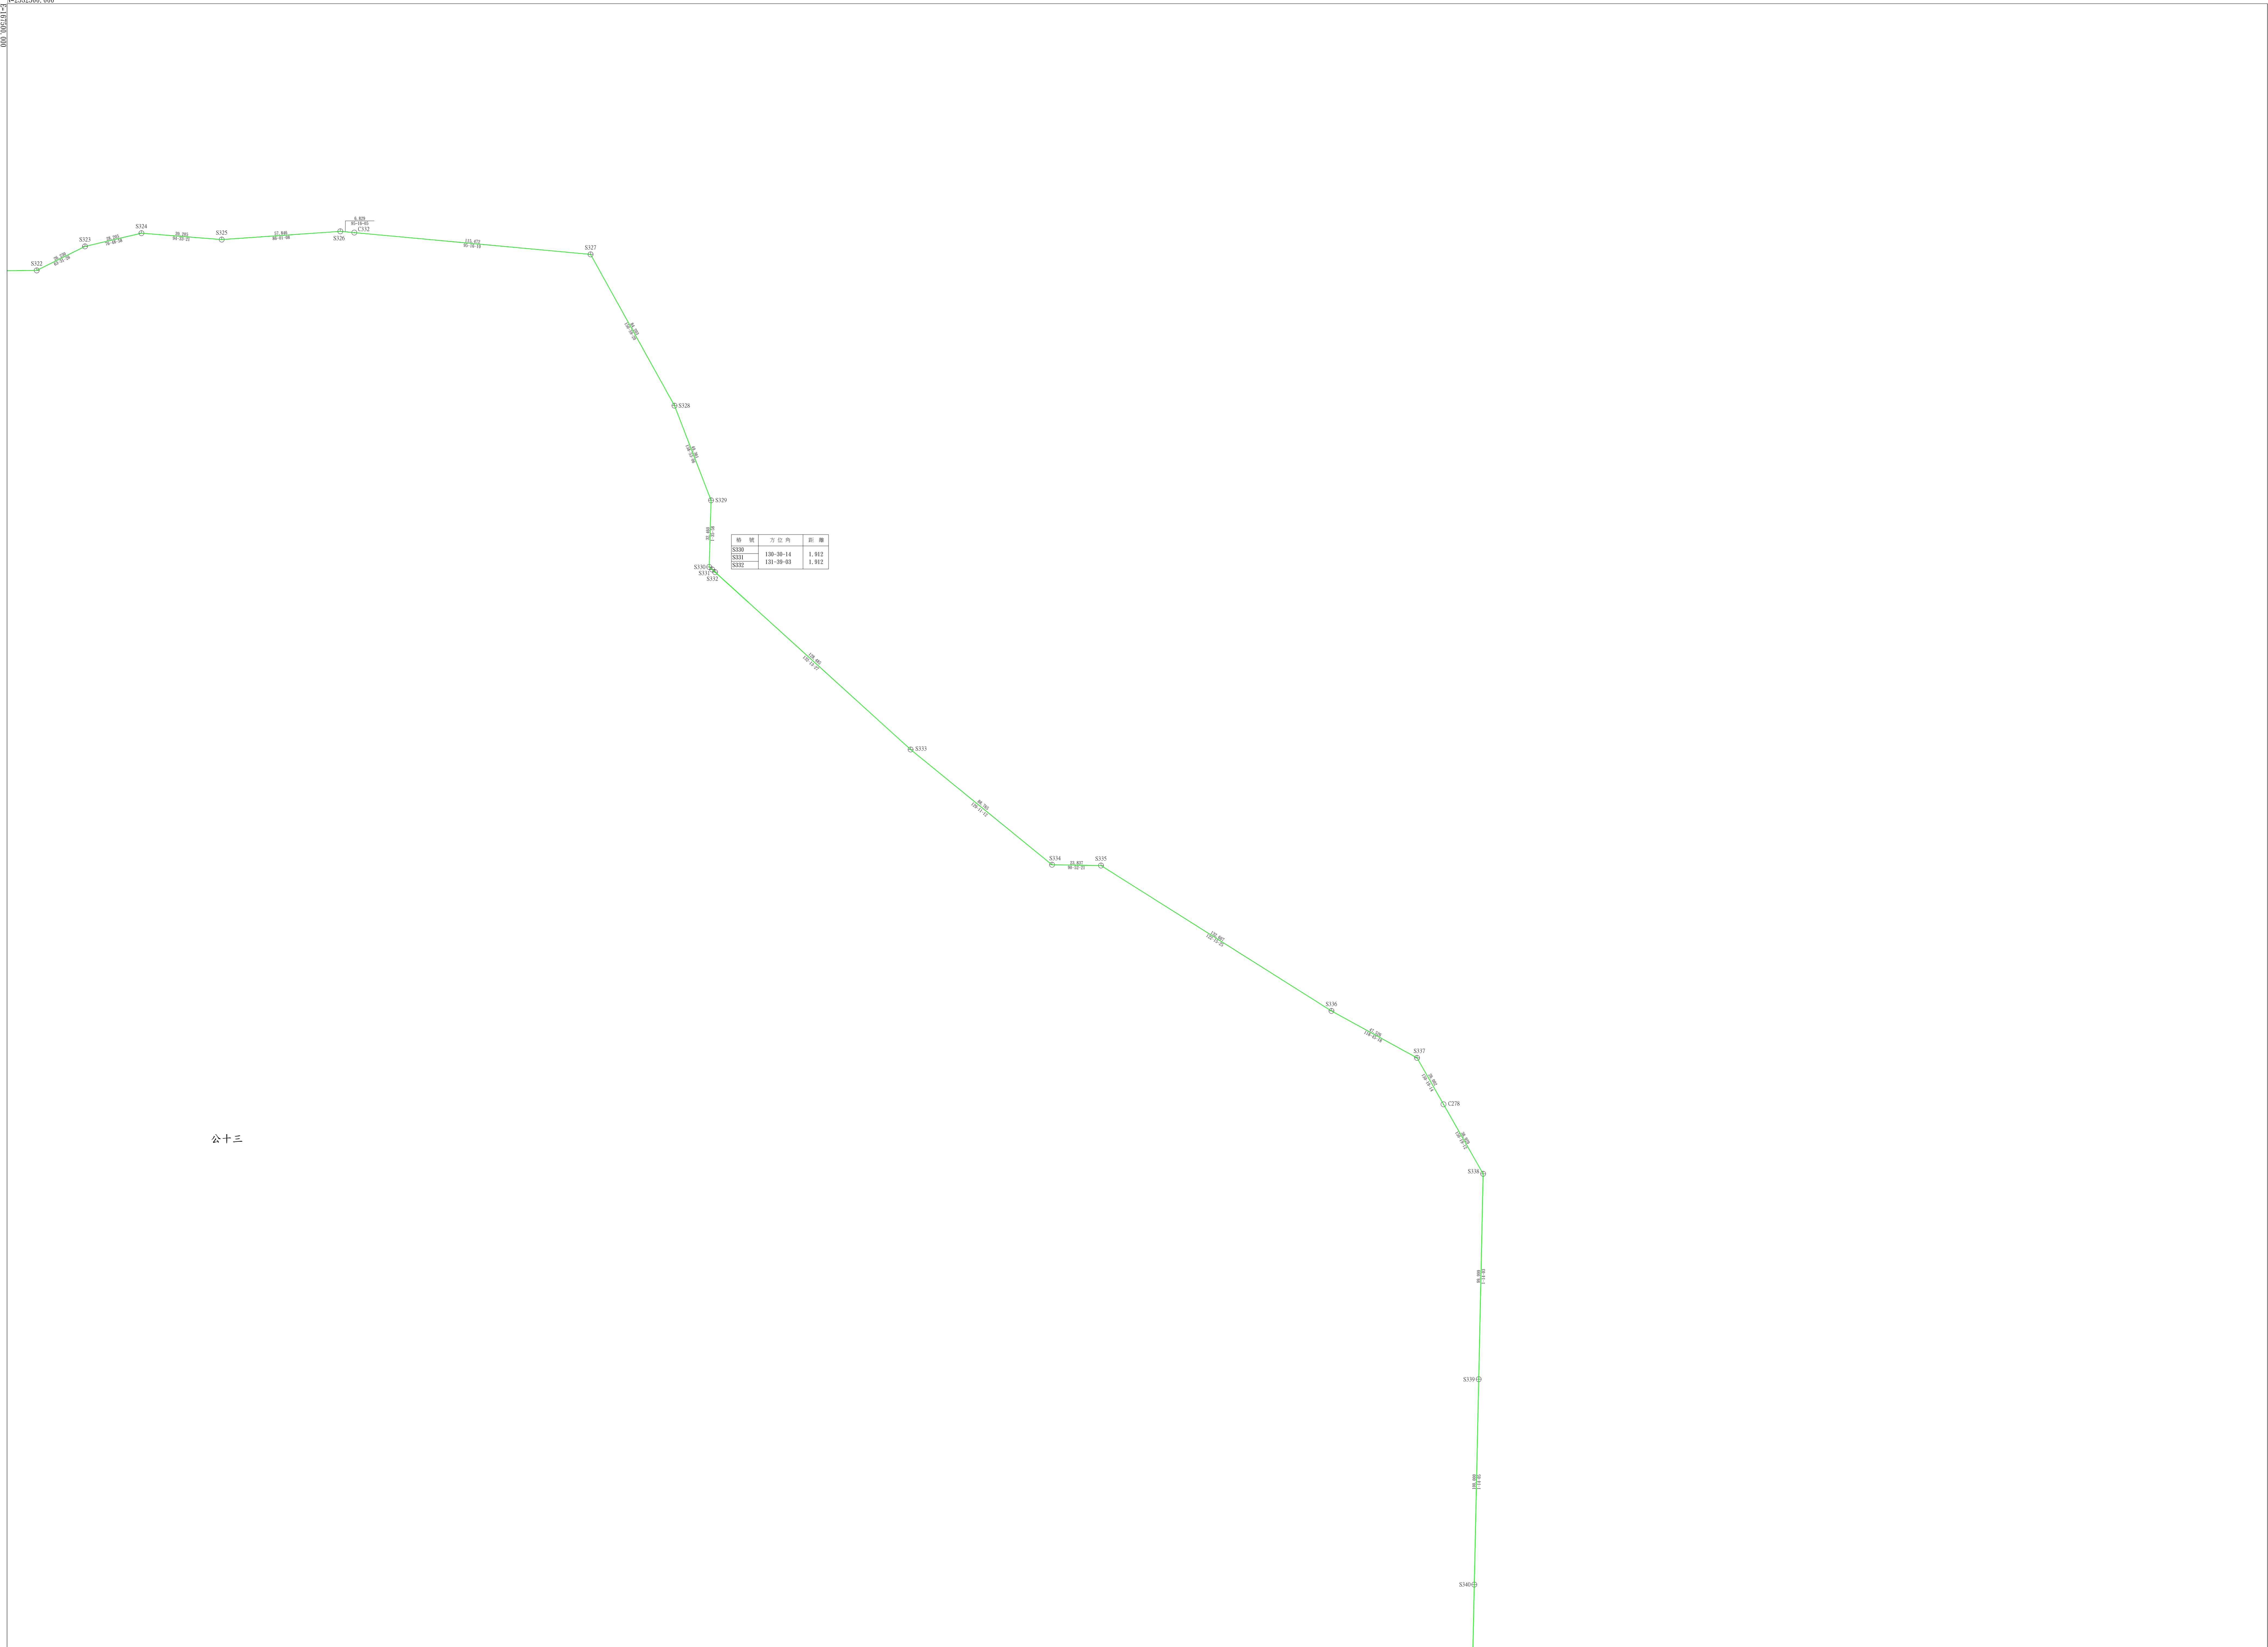

公十三

1	2	
3	4	5
6	7	
	8	


# 變更興達港漁業特定區計畫(第三次通盤檢討)(第一階段)案樁位圖3



比例尺1:1000


1	2	
3	4	5
6	7	
	8	

# 變更興達港漁業特定區計畫(第三次通盤檢討)(第一階段)案樁位圖4

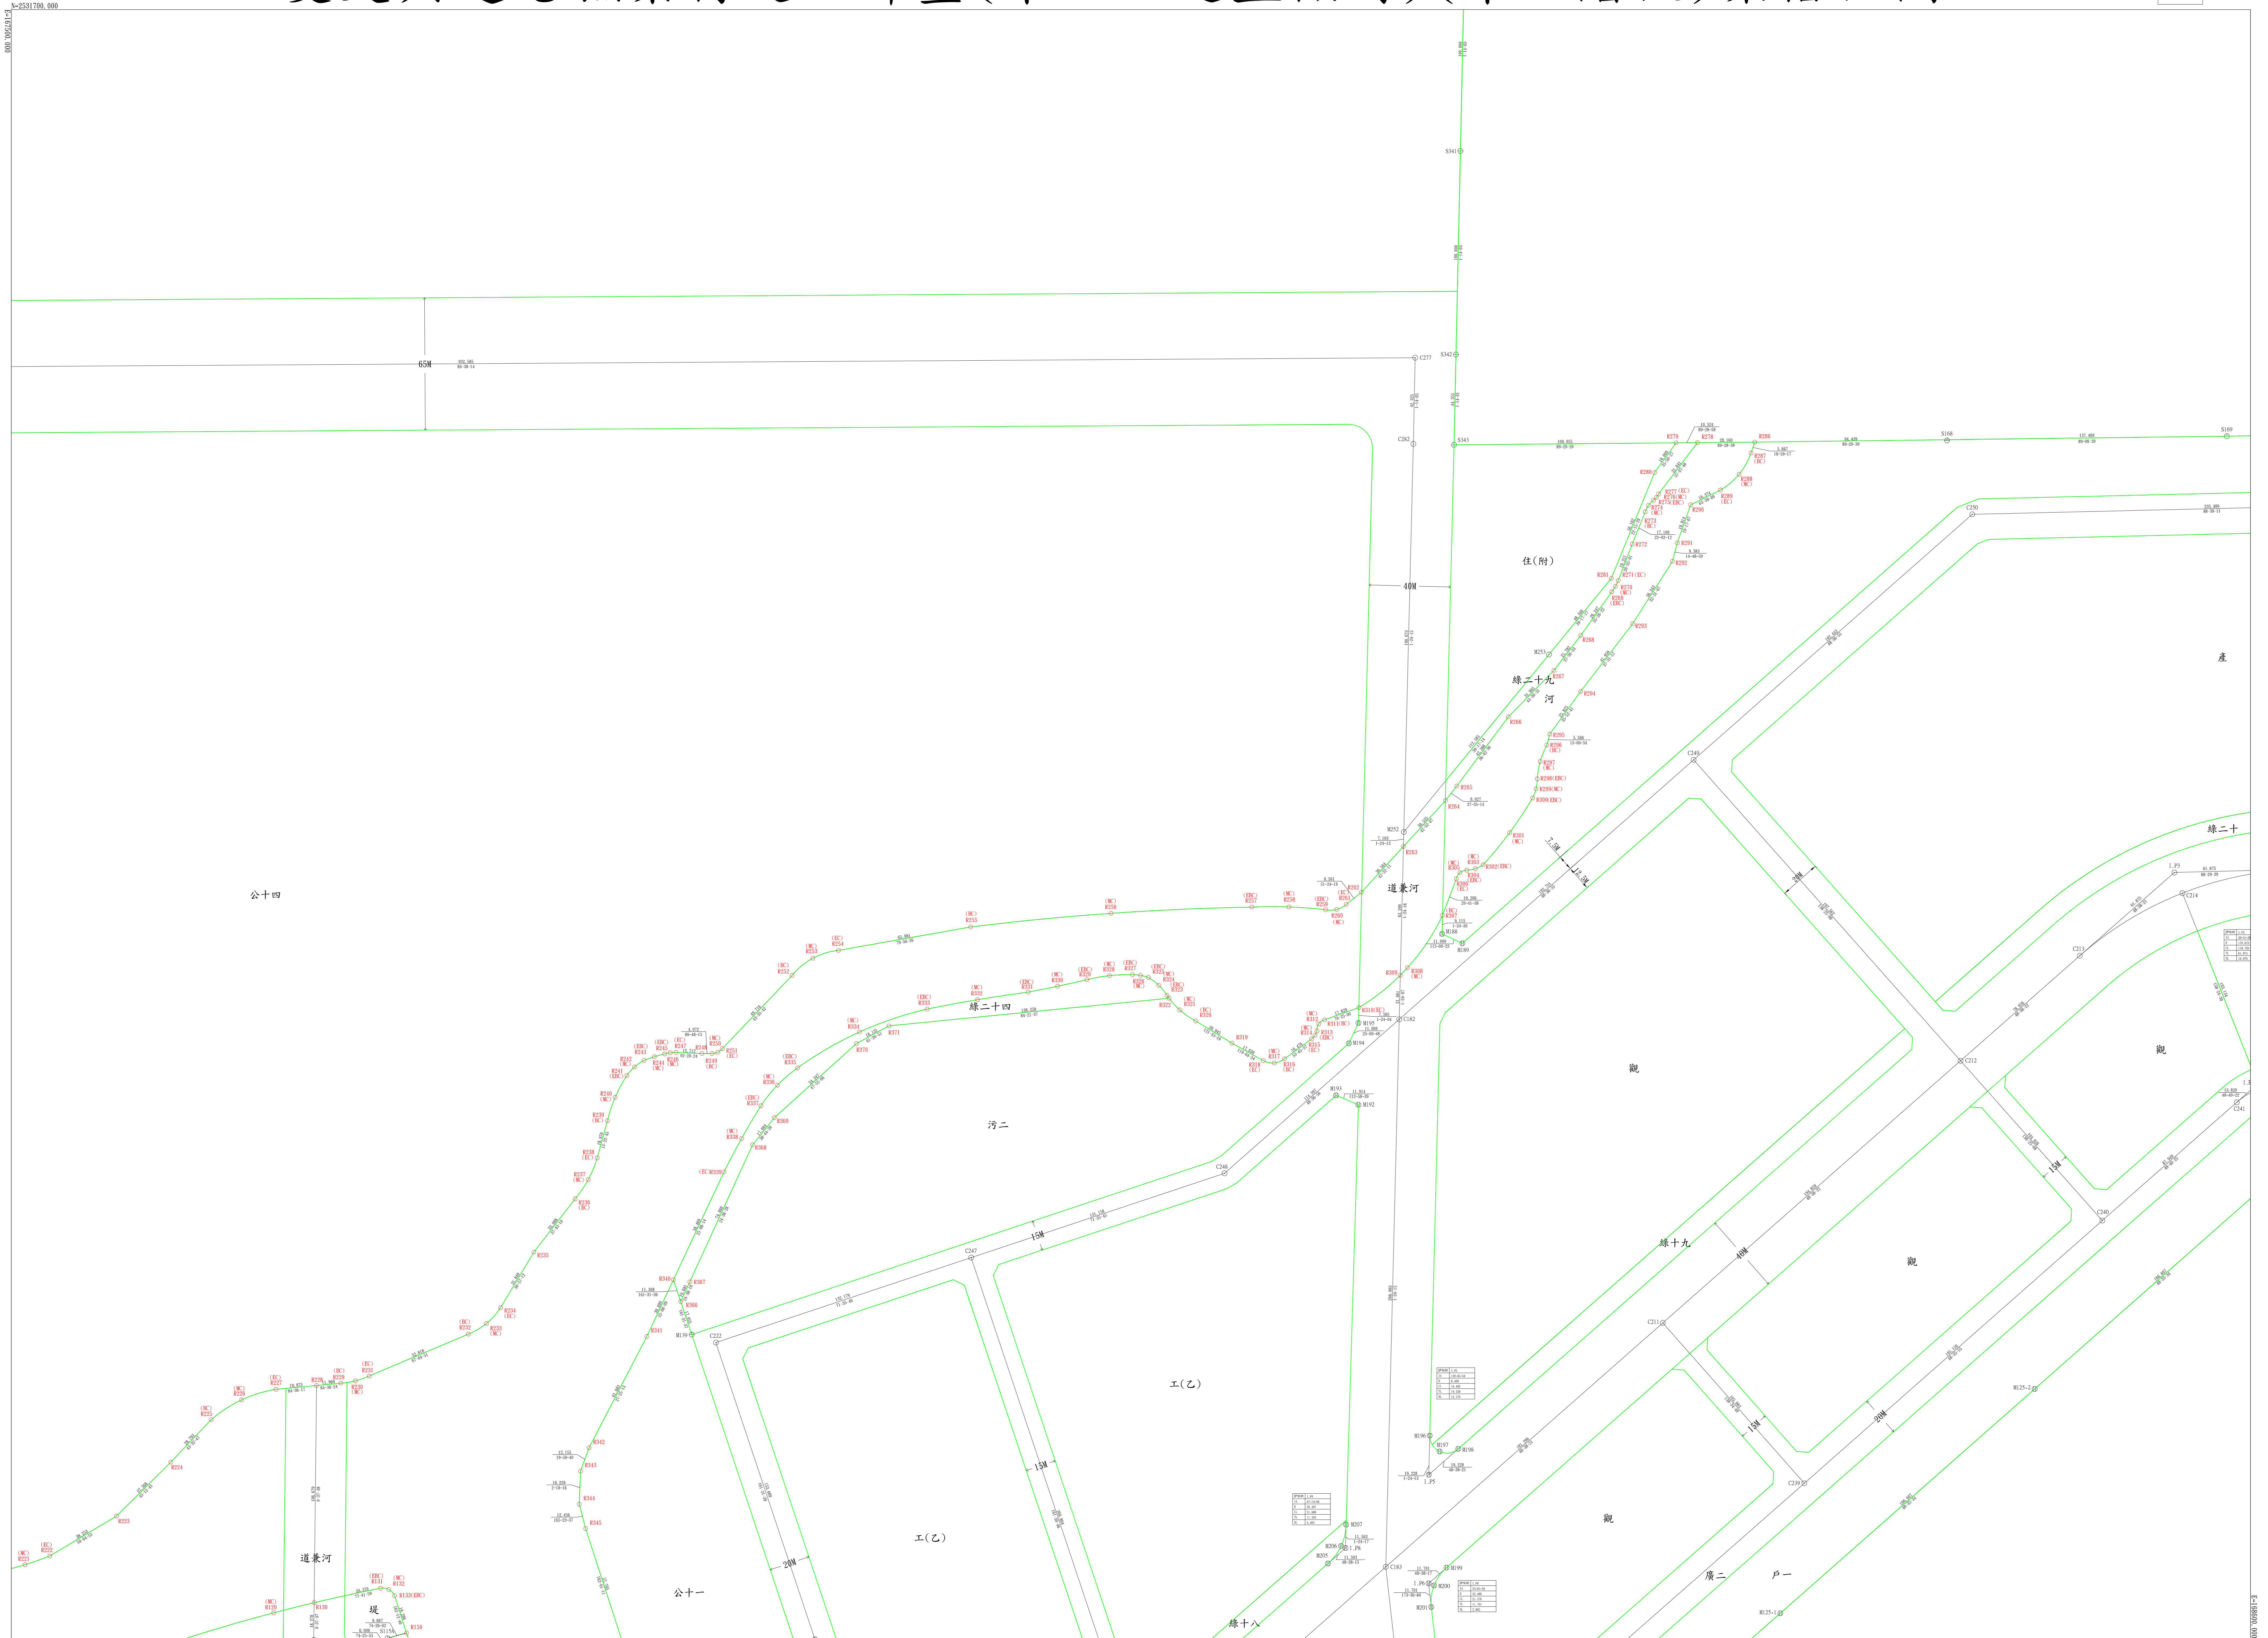

比例尺1:1000


# 變更興達港漁業特定區計畫(第三次通盤檢討)(第一階段)案樁位圖5

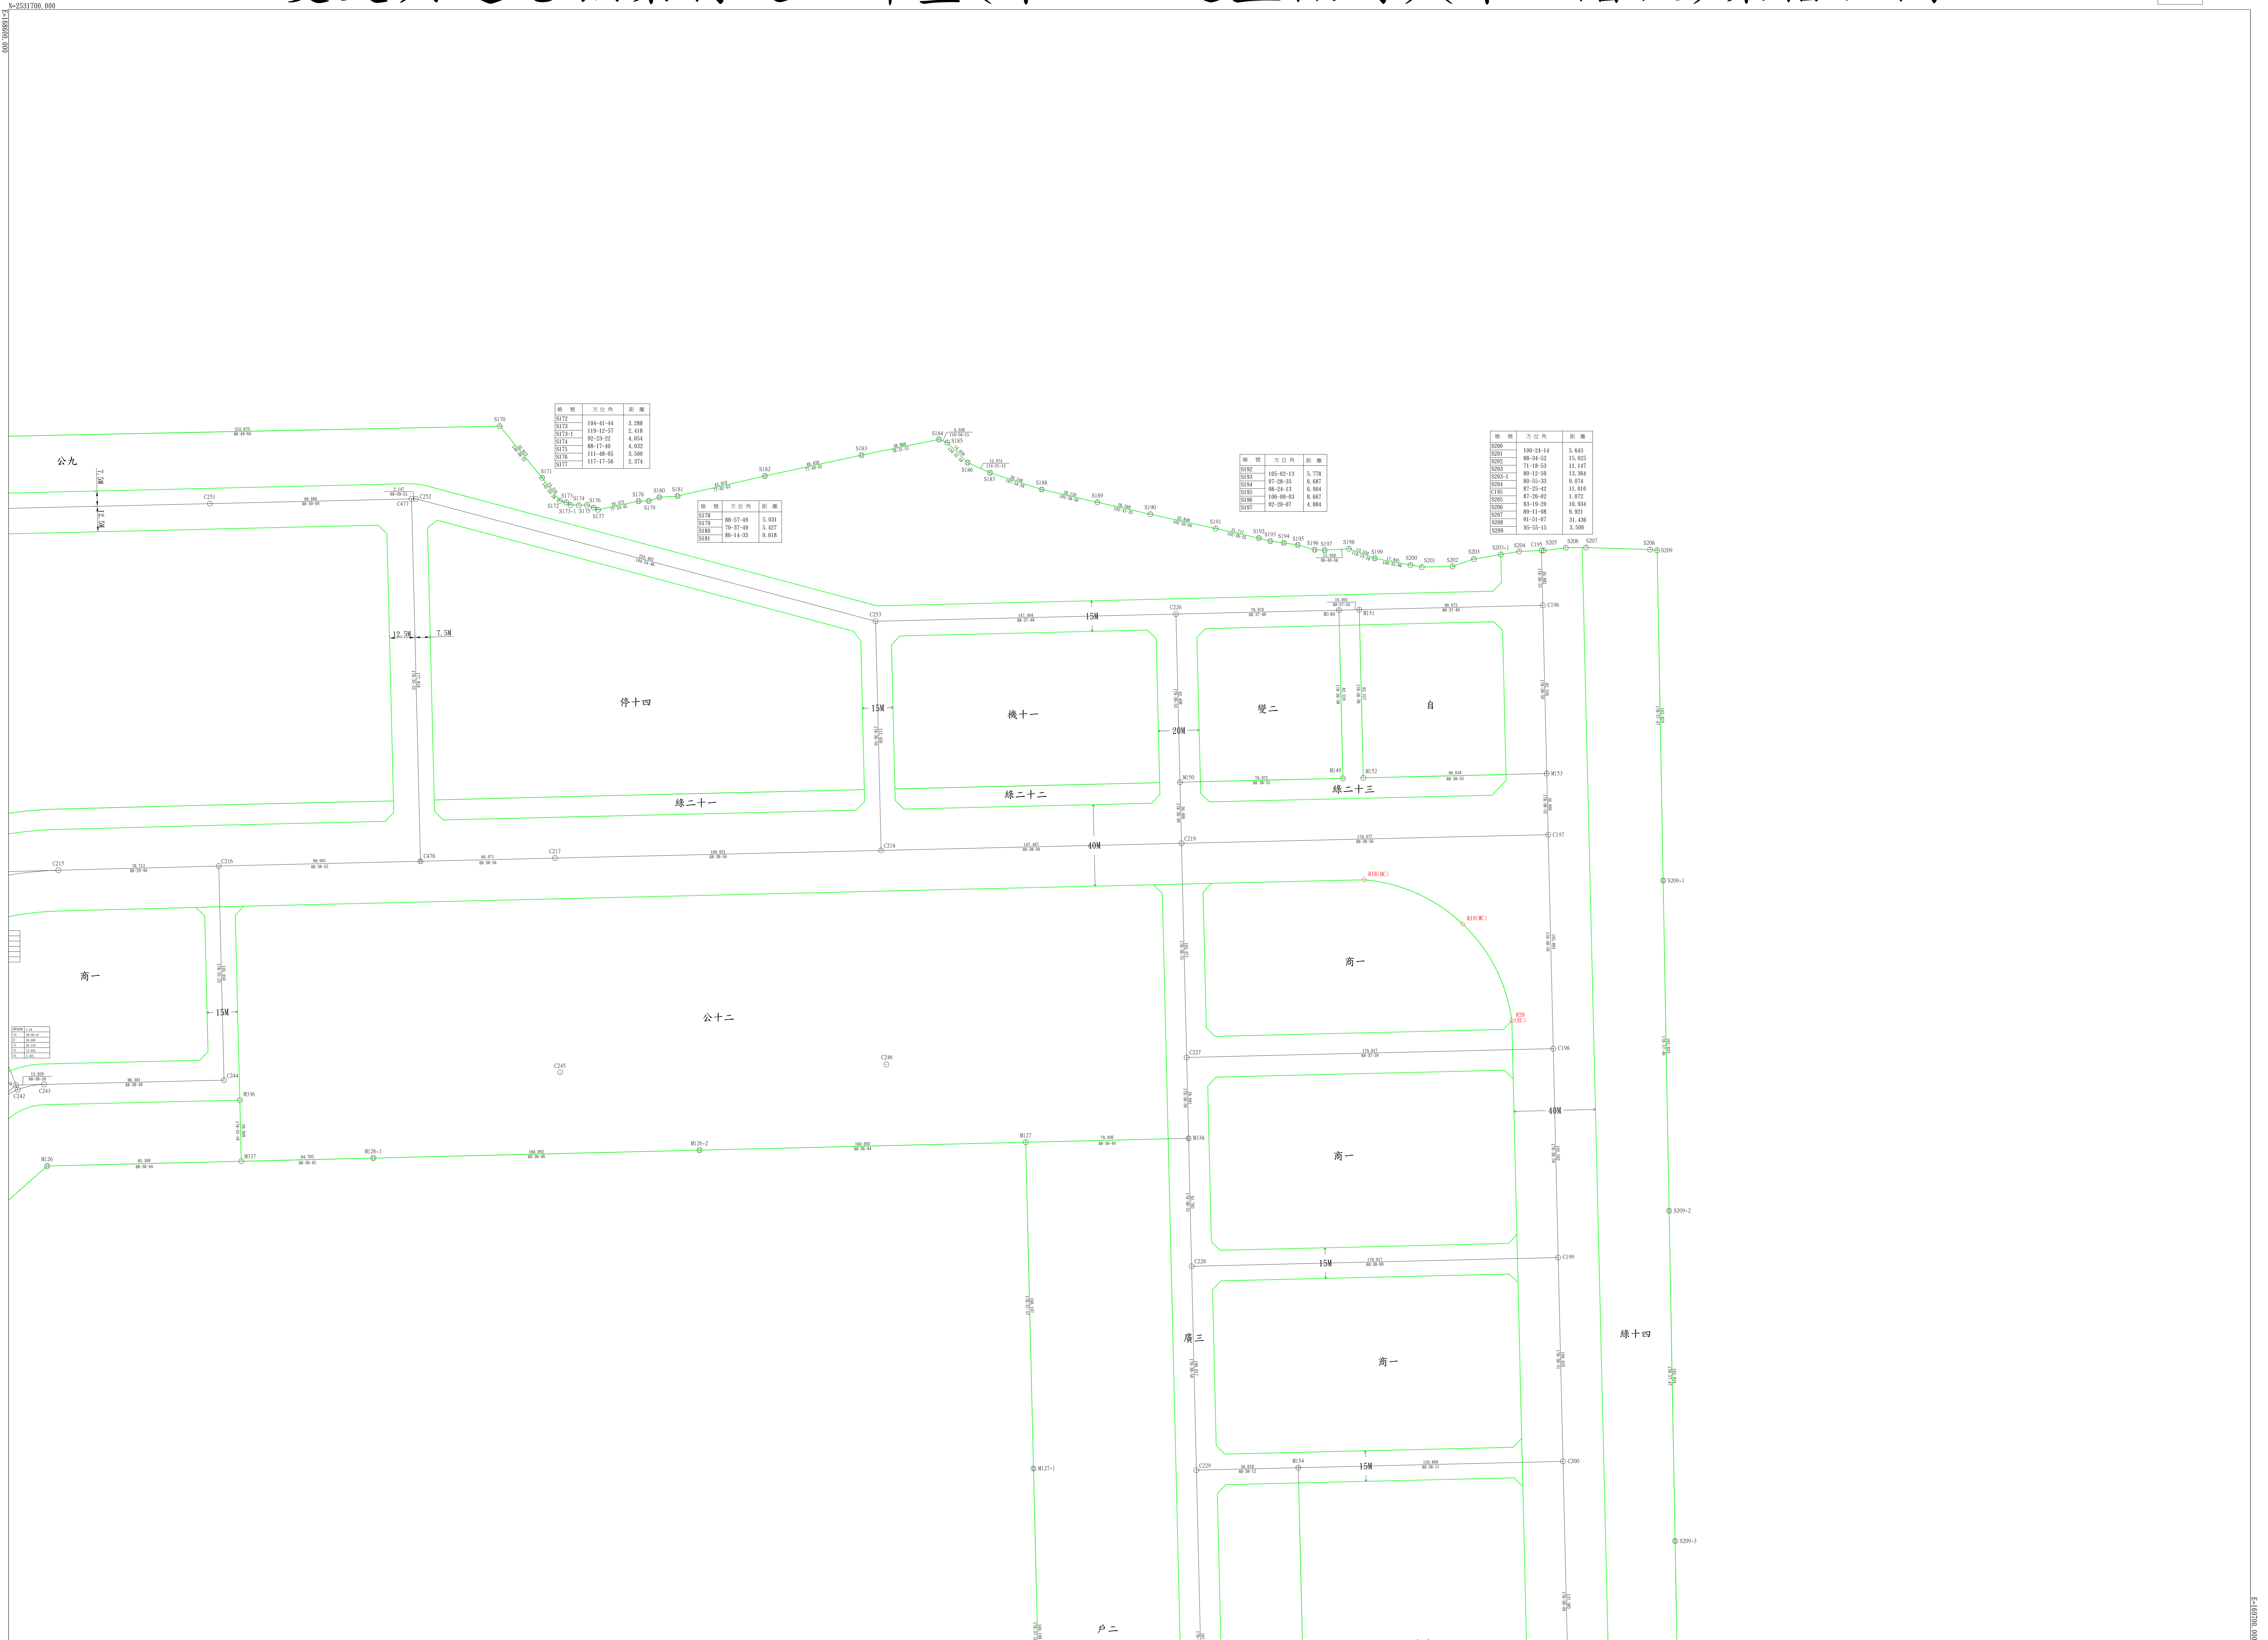


比例尺1:1000

1	2	
3	4	5
6	7	
	8	

# 變更興達港漁業特定區計畫(第三次通盤檢討)(第一階段)案樁位圖6

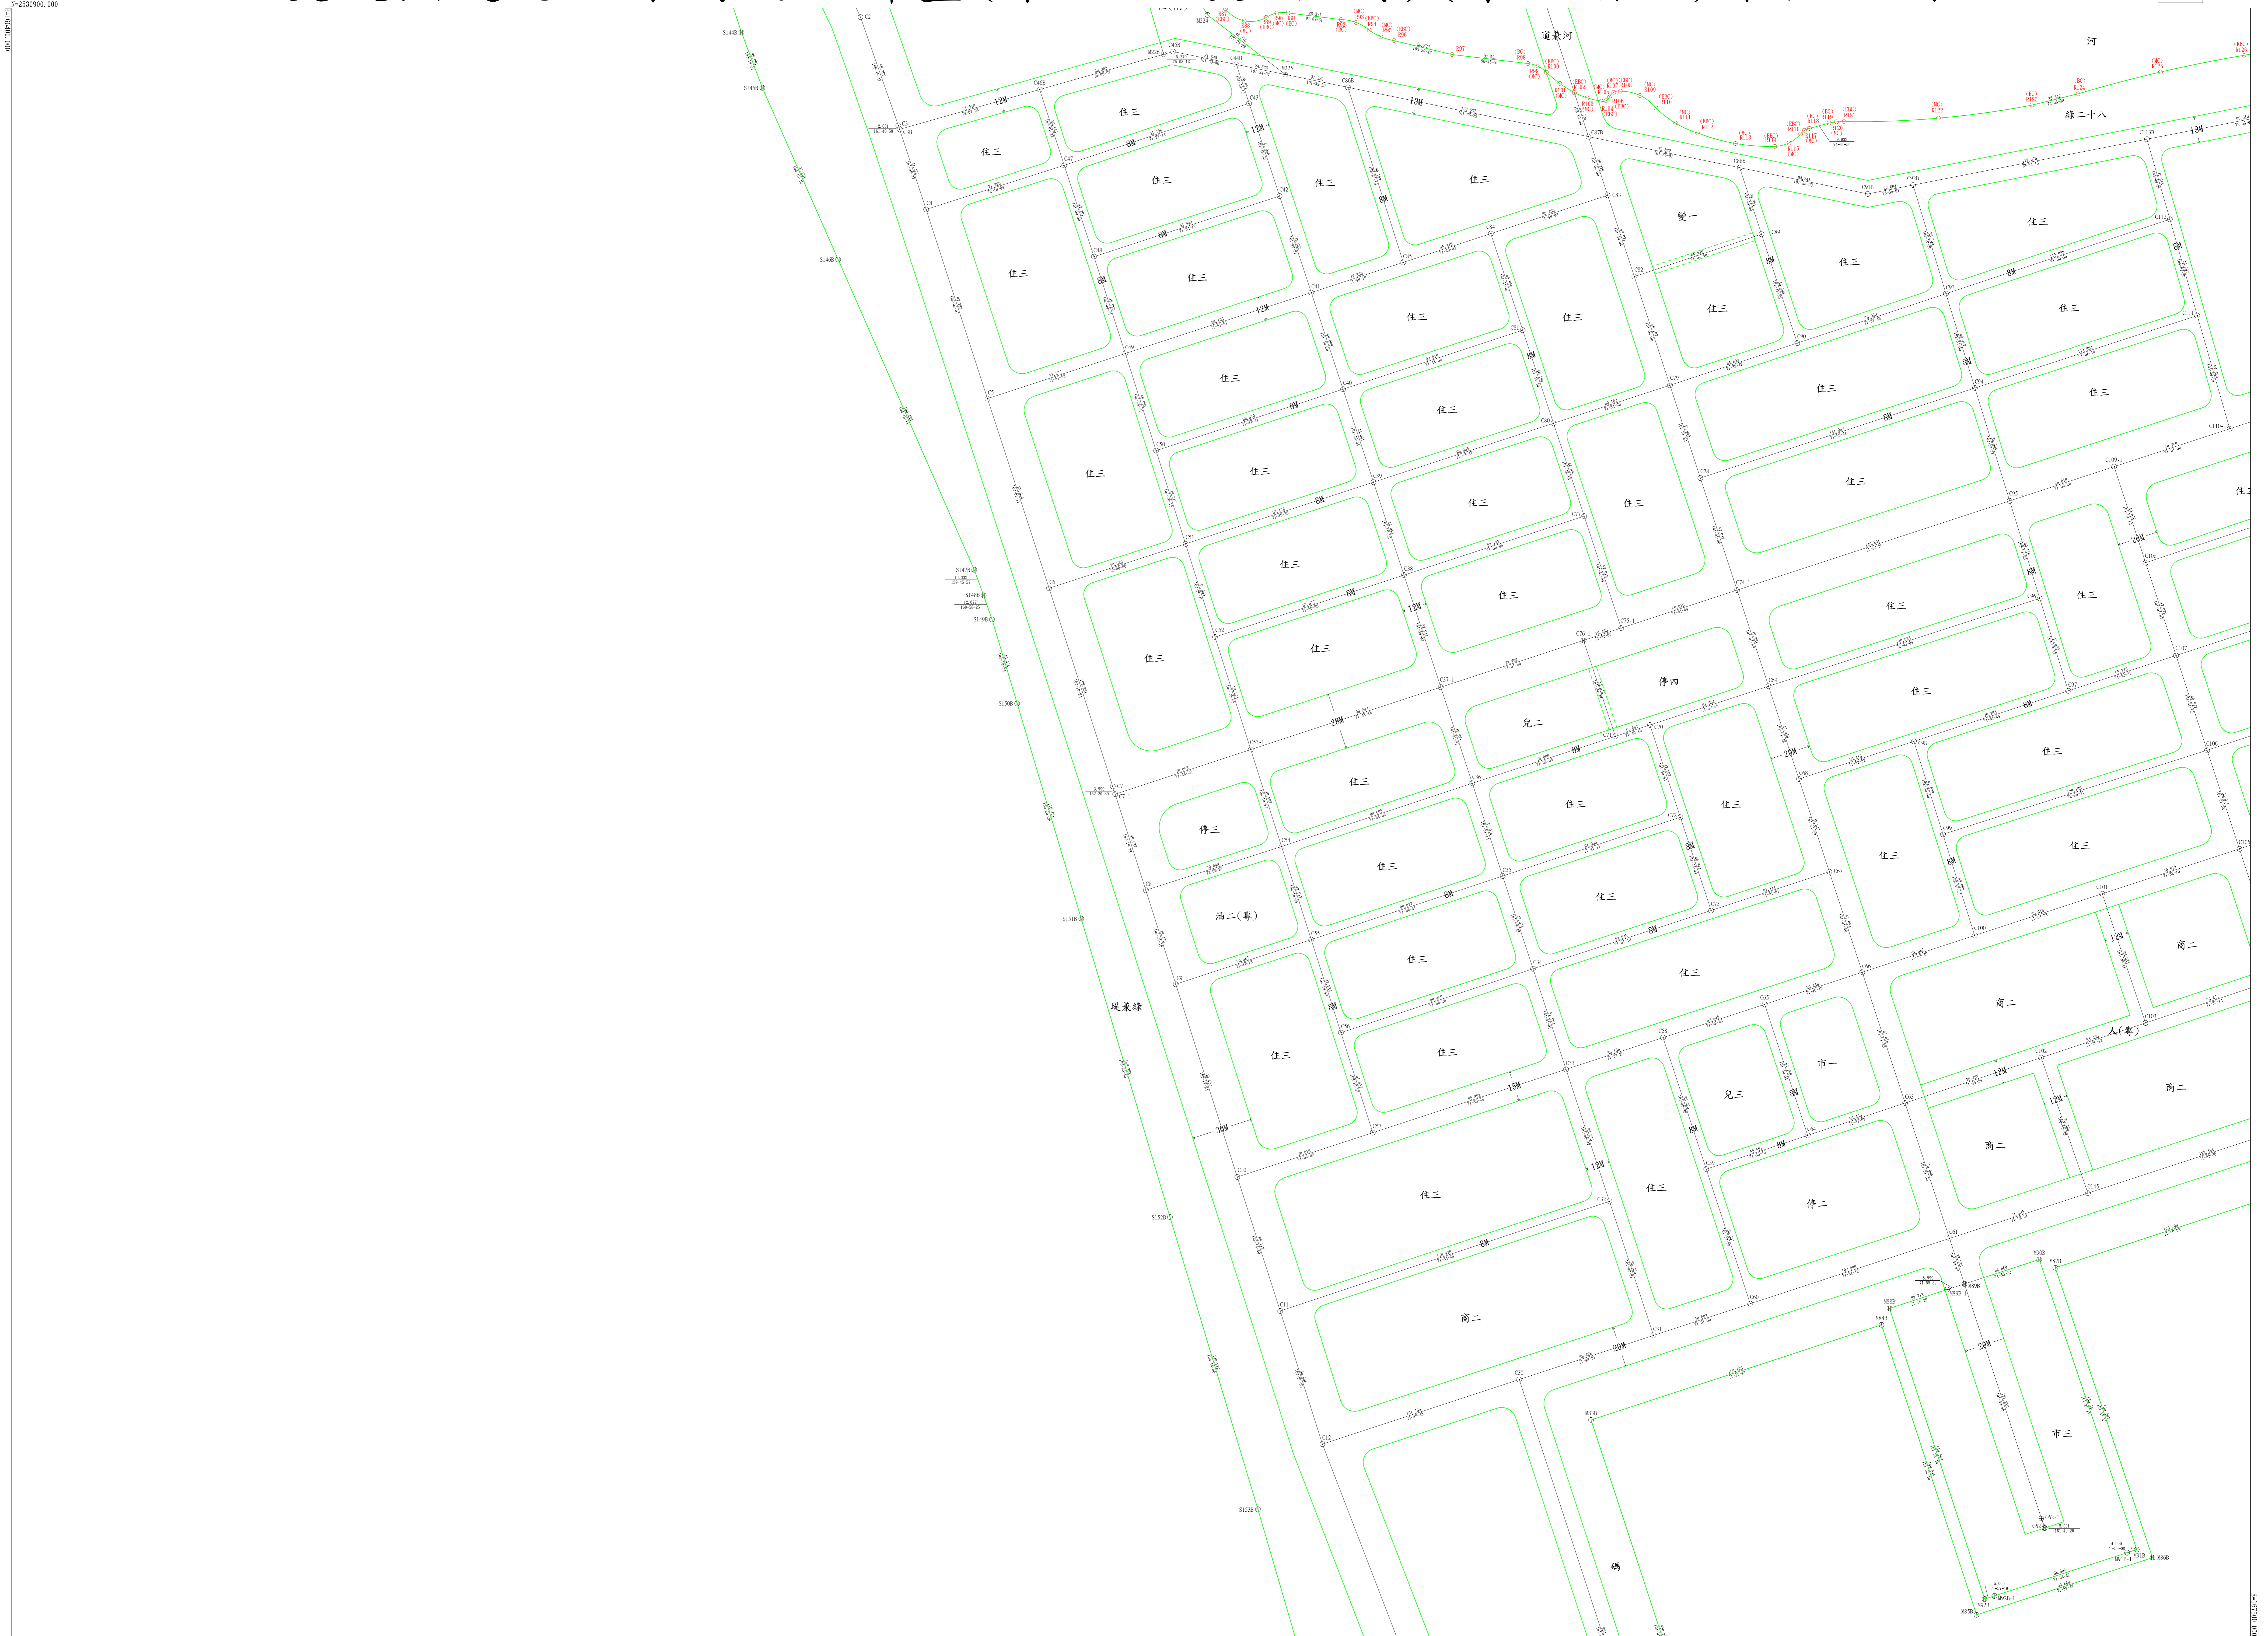

# 變更興達港漁業特定區計畫(第三次通盤檢討)(第一階段)案樁位圖7

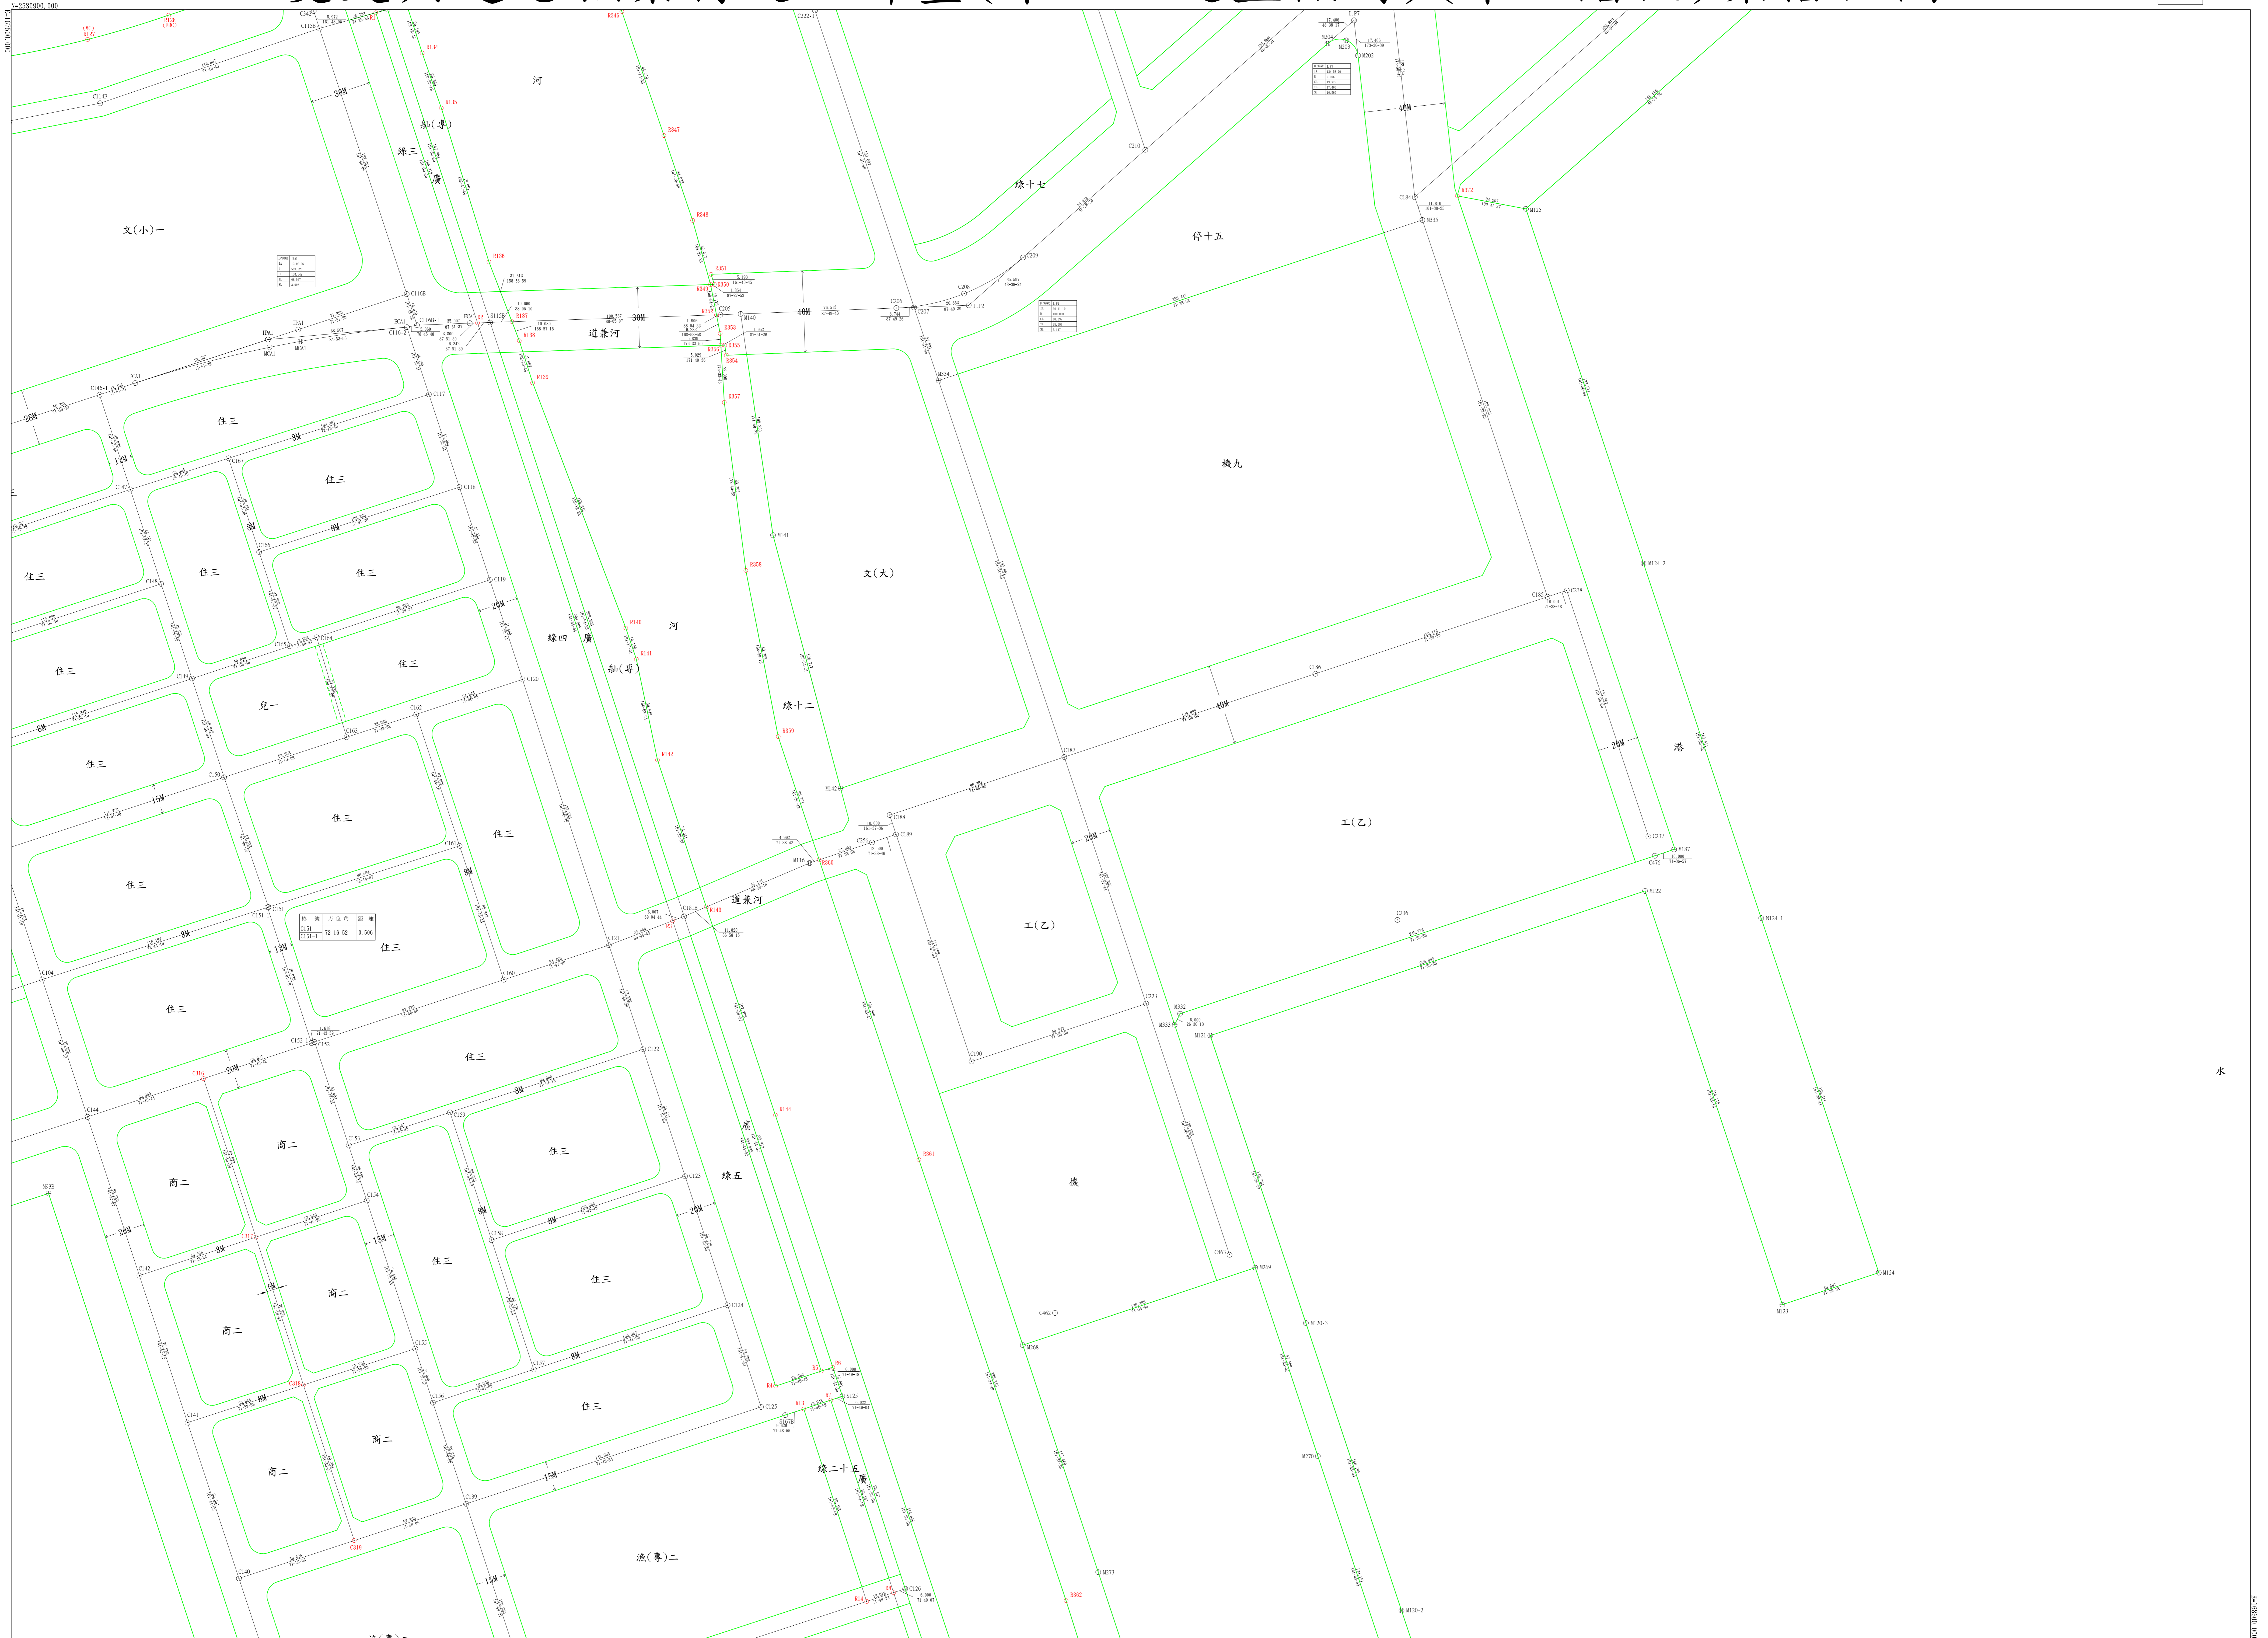

# 變更興達港漁業特定區計畫(第三次通盤檢討)(第一階段)案樁位圖8

