

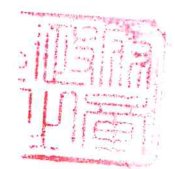


# 擬定澄清湖特定區計畫(「商一」、「商二」、「商三」、「商五」、「商九」、「商十二」鄰里中心商業區)細部計畫樁位補建案樁位圖1

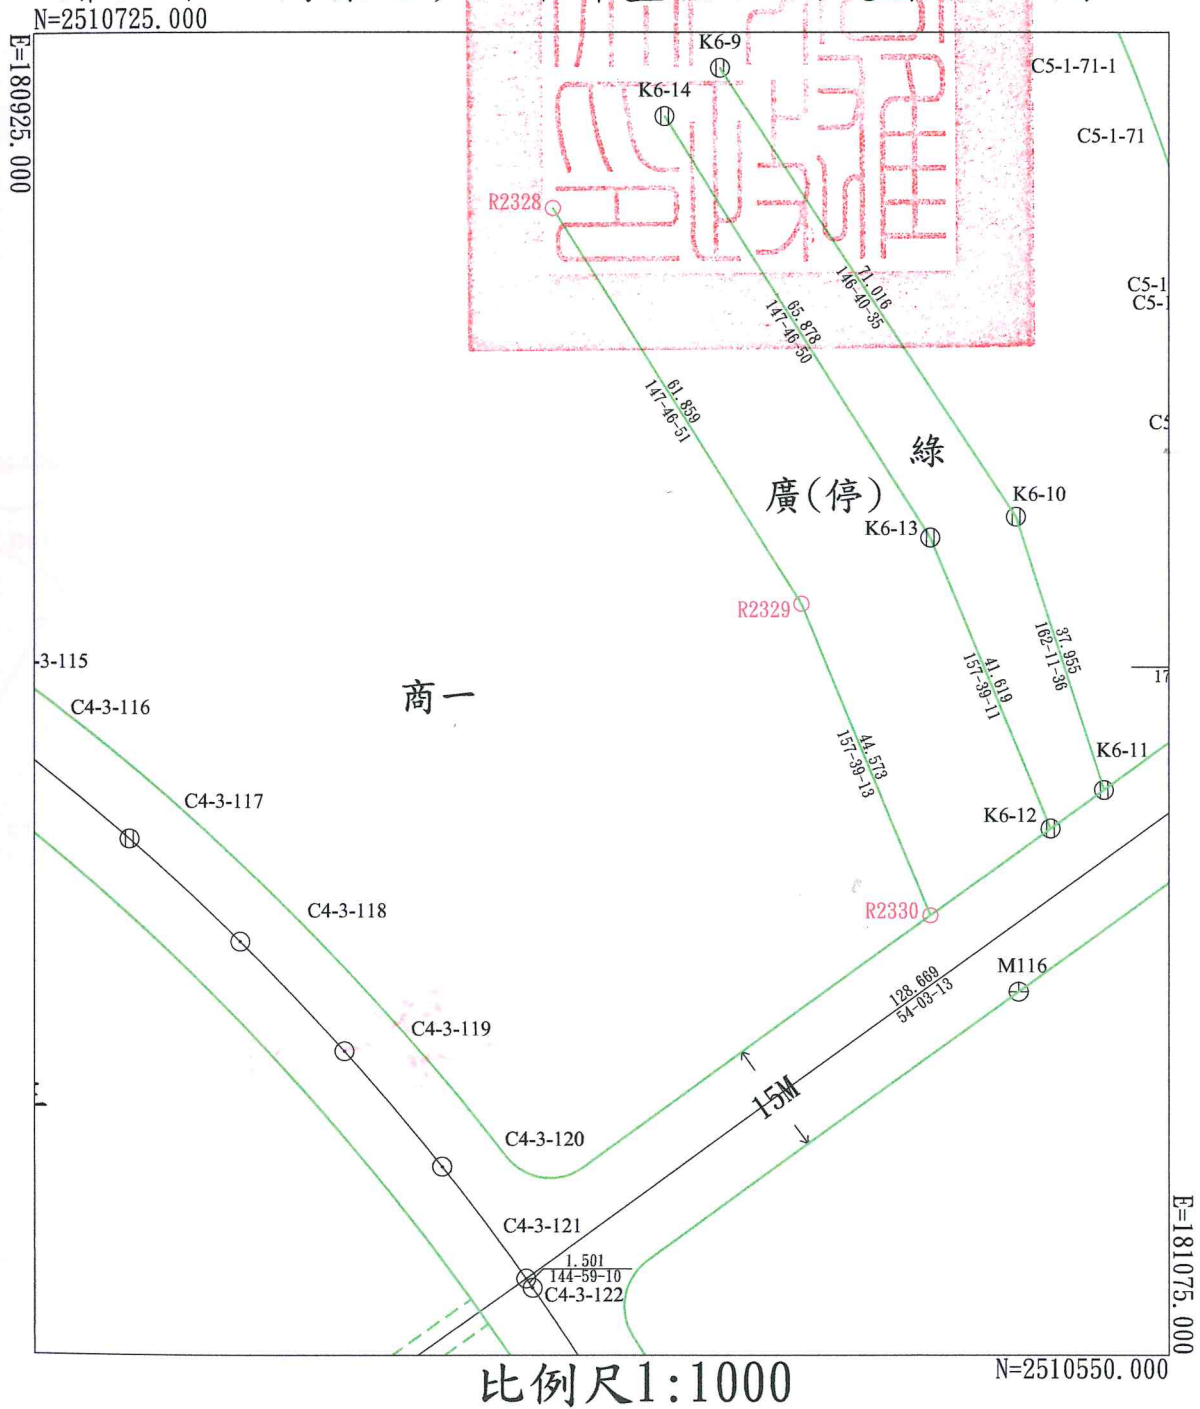

擬定澄清湖特定區計畫(「商一」、「商二」、「商三」、「商五」、「商九」、「商十二」鄰里中心商業區)細部計畫樁位補建案樁位圖2

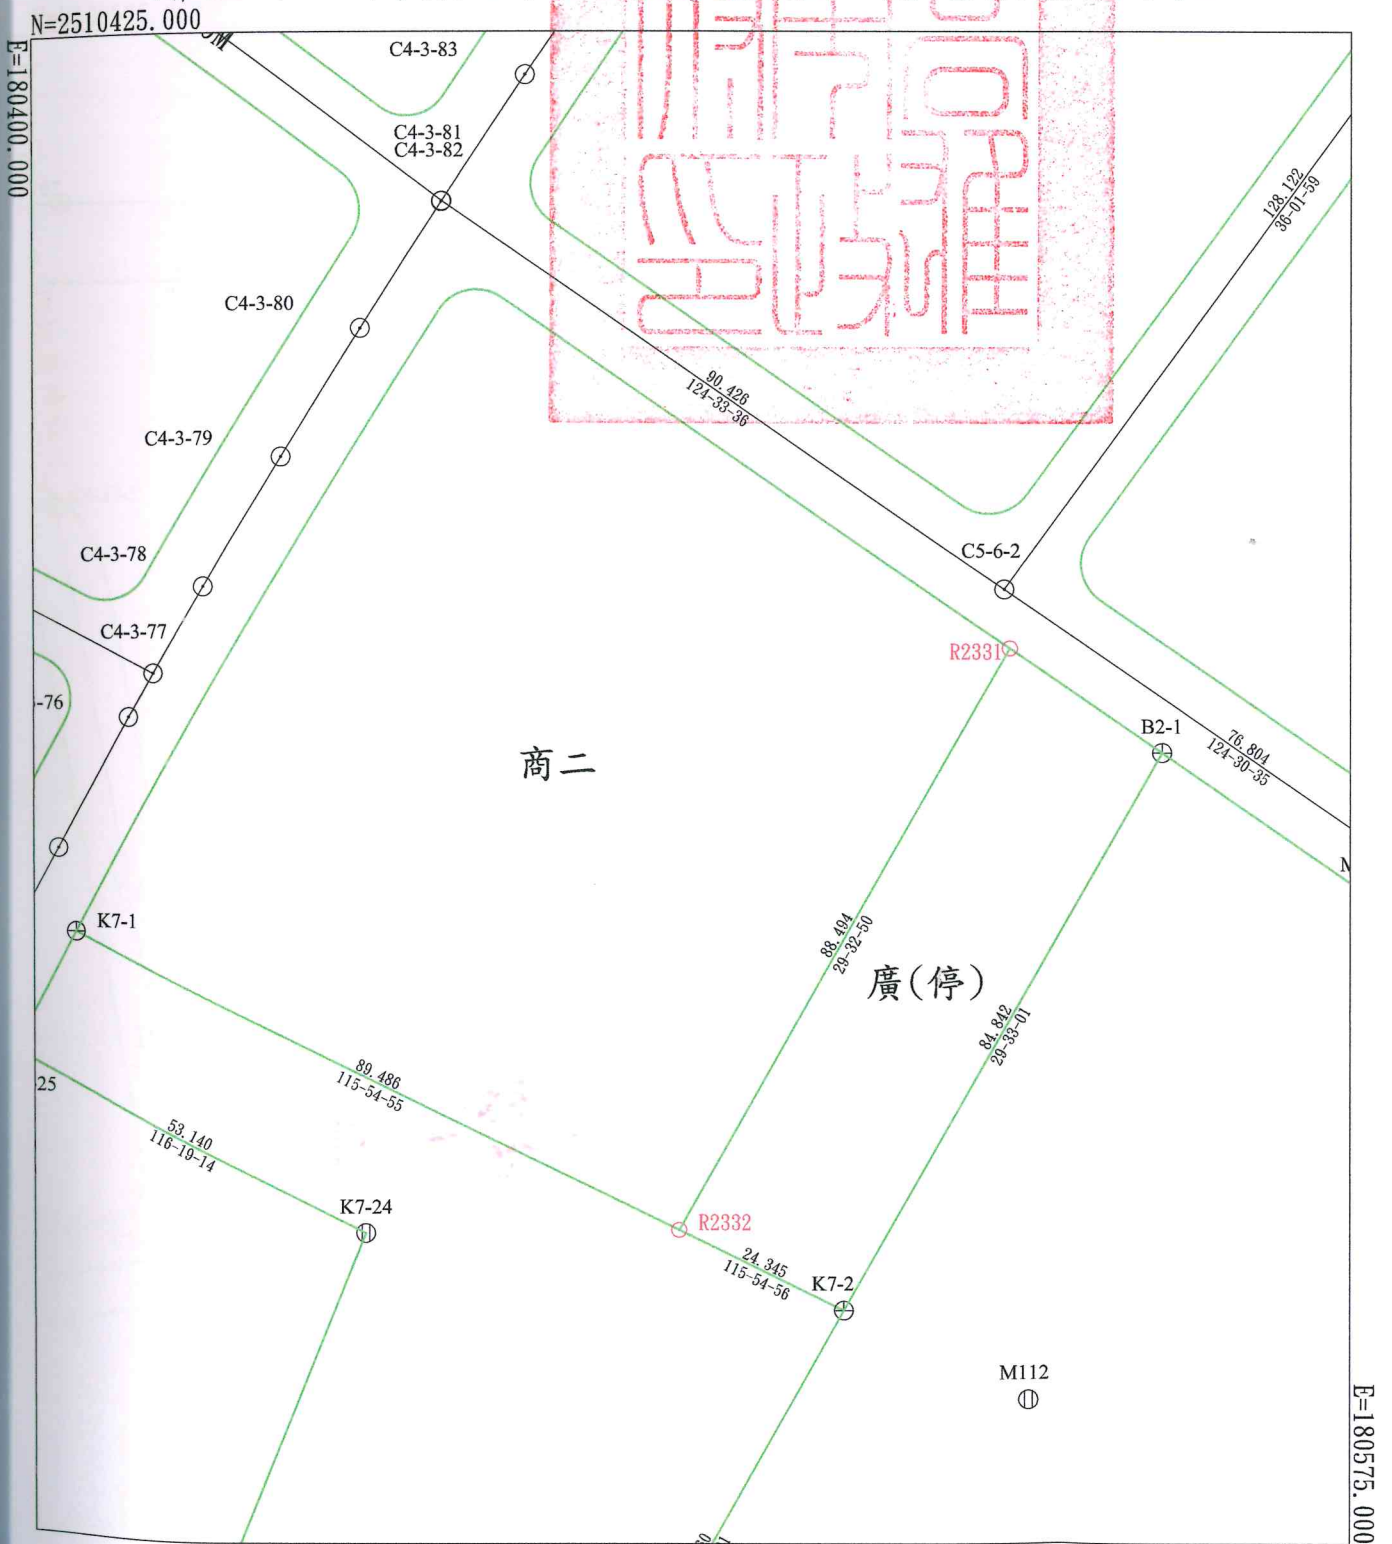


商二

廣(停)

比例尺1:1000



擬定澄清湖特定區計畫(「商一」、「商二」、「商三」、「商五」、「商九」、「商十二」鄰里中心商業區)細部計畫樁位補建案樁位圖3

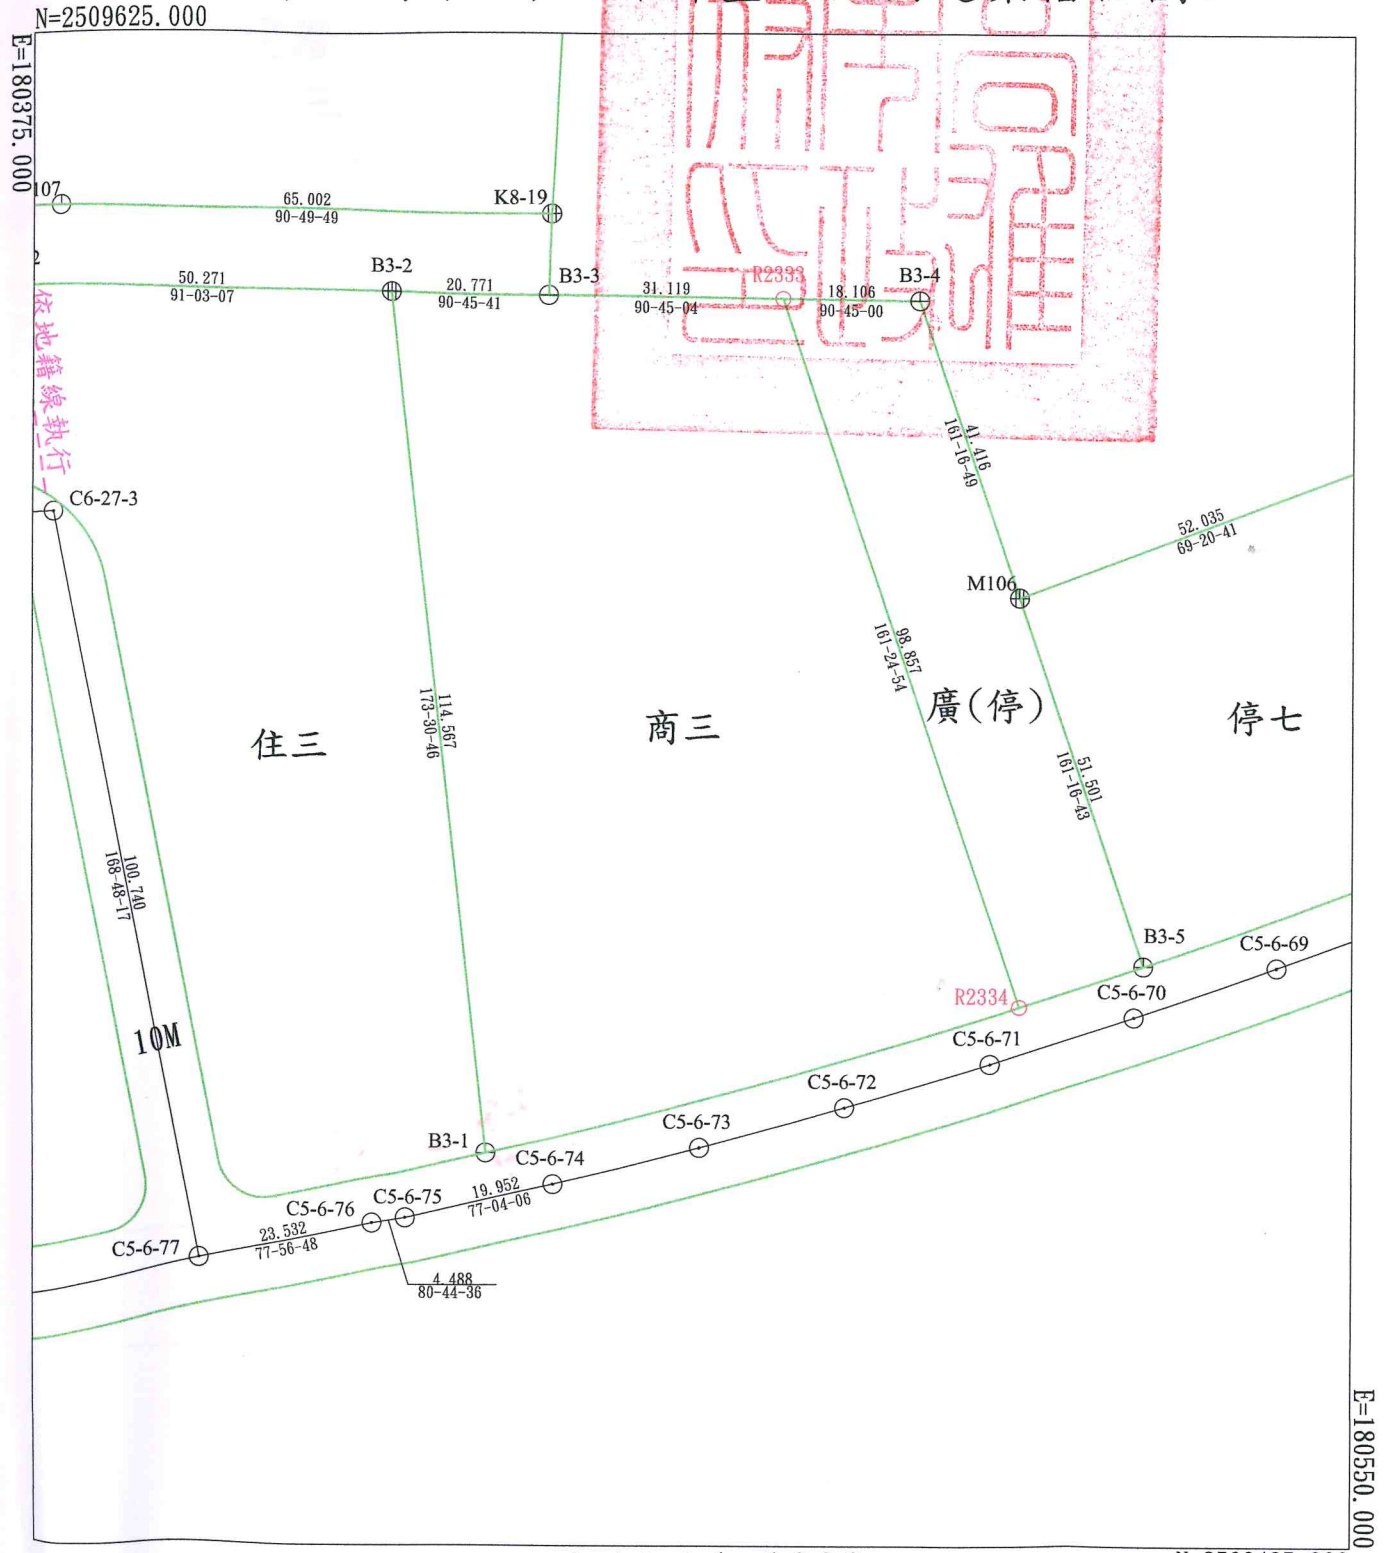


比例尺1:1000



擬定澄清湖特定區計畫(「商一」、「商二」、「商三」、「商五」、「商九」、「商十二」鄰里中心商業區)細部計畫樁位補建案樁位圖4

N=2505925.000

E=183750.000

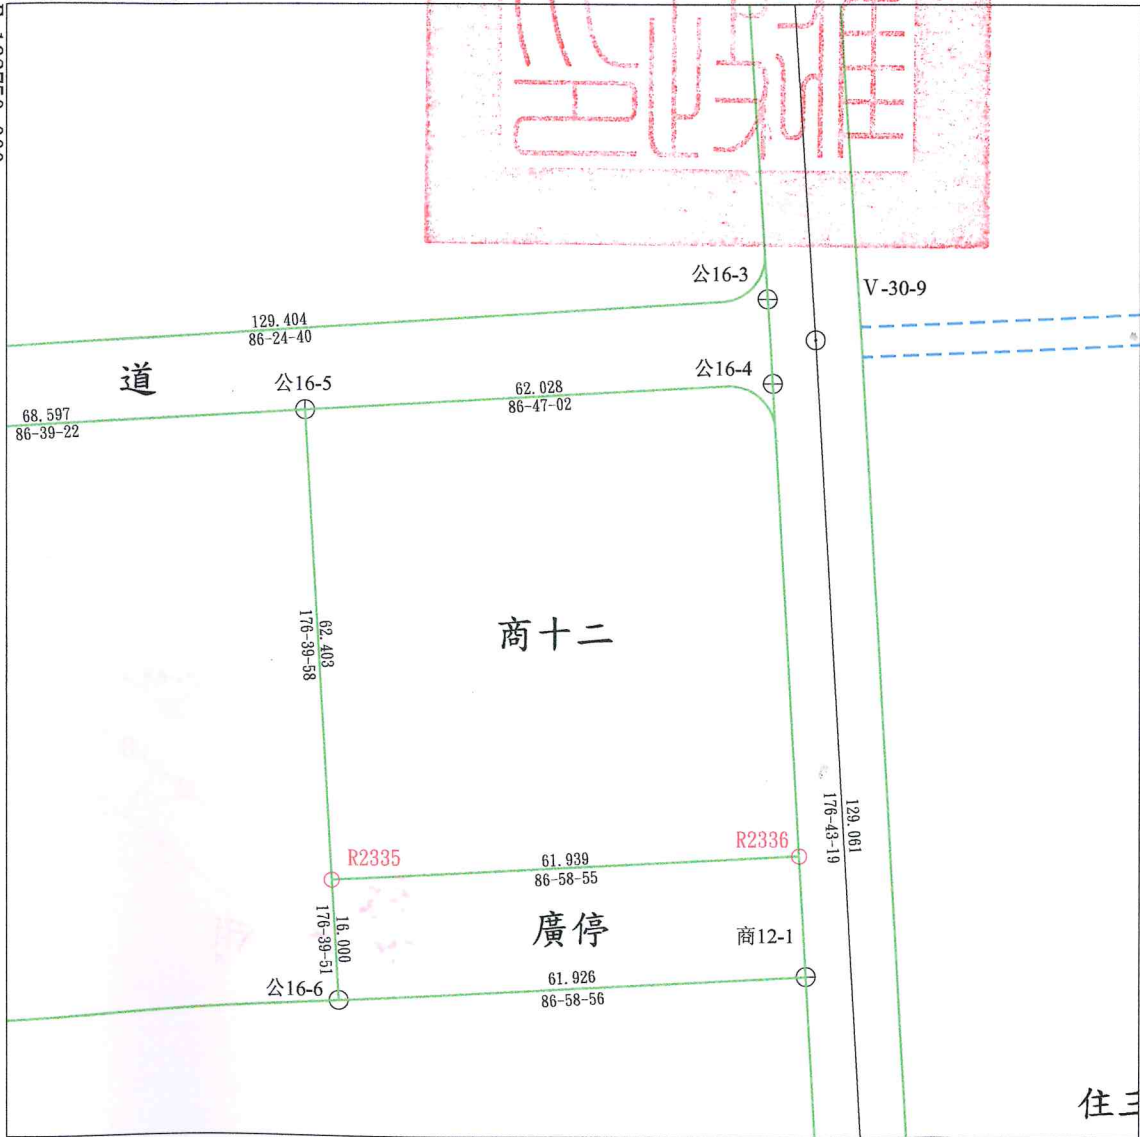

E=183900.000

N=2505775.000

比例尺1:1000



擬定澄清湖特定區計畫(「商一」、「商二」、「商三」、「商五」、「商九」、「商十二」鄰里中心商業區)細部計畫樁位補建築樁位圖5

