



變更高雄市大樹(九曲堂地區)都市計畫(第二次通盤檢討)案(第一階段)樁位圖1

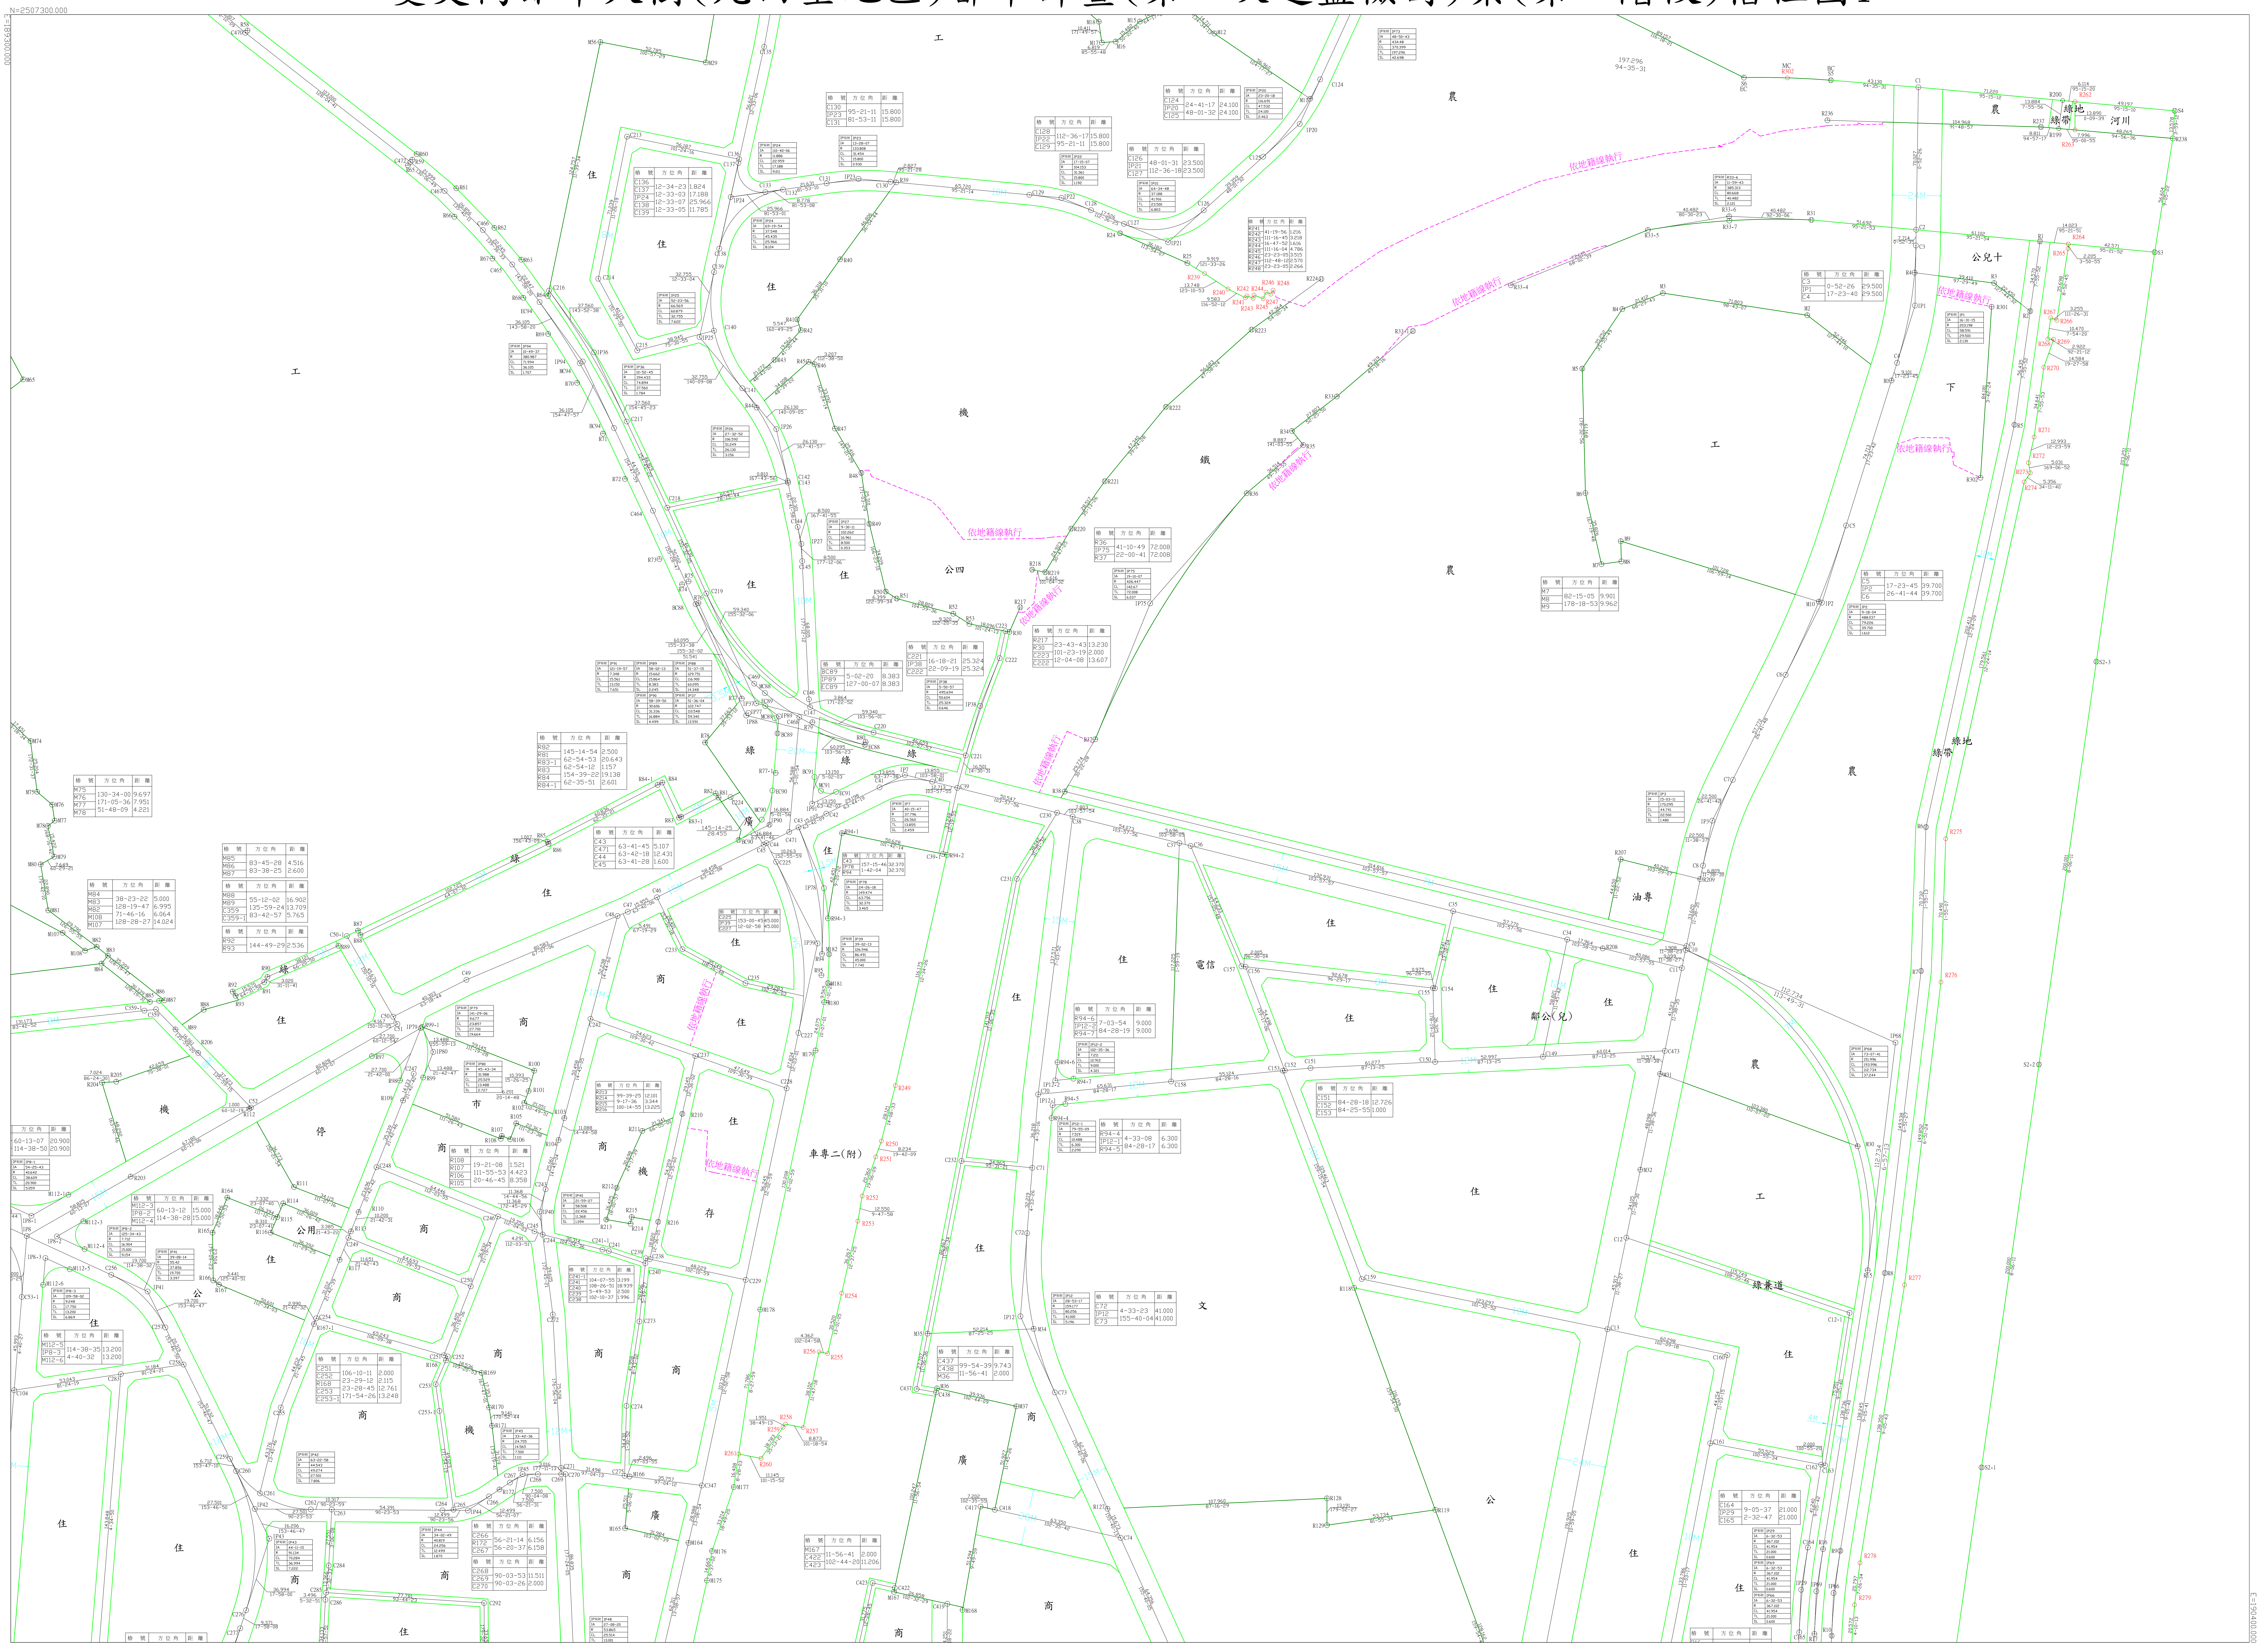

變更高雄市大樹(九曲堂地區)都市計畫(第二次通盤檢討)案(第一階段)樁位圖2

N=2506500.000

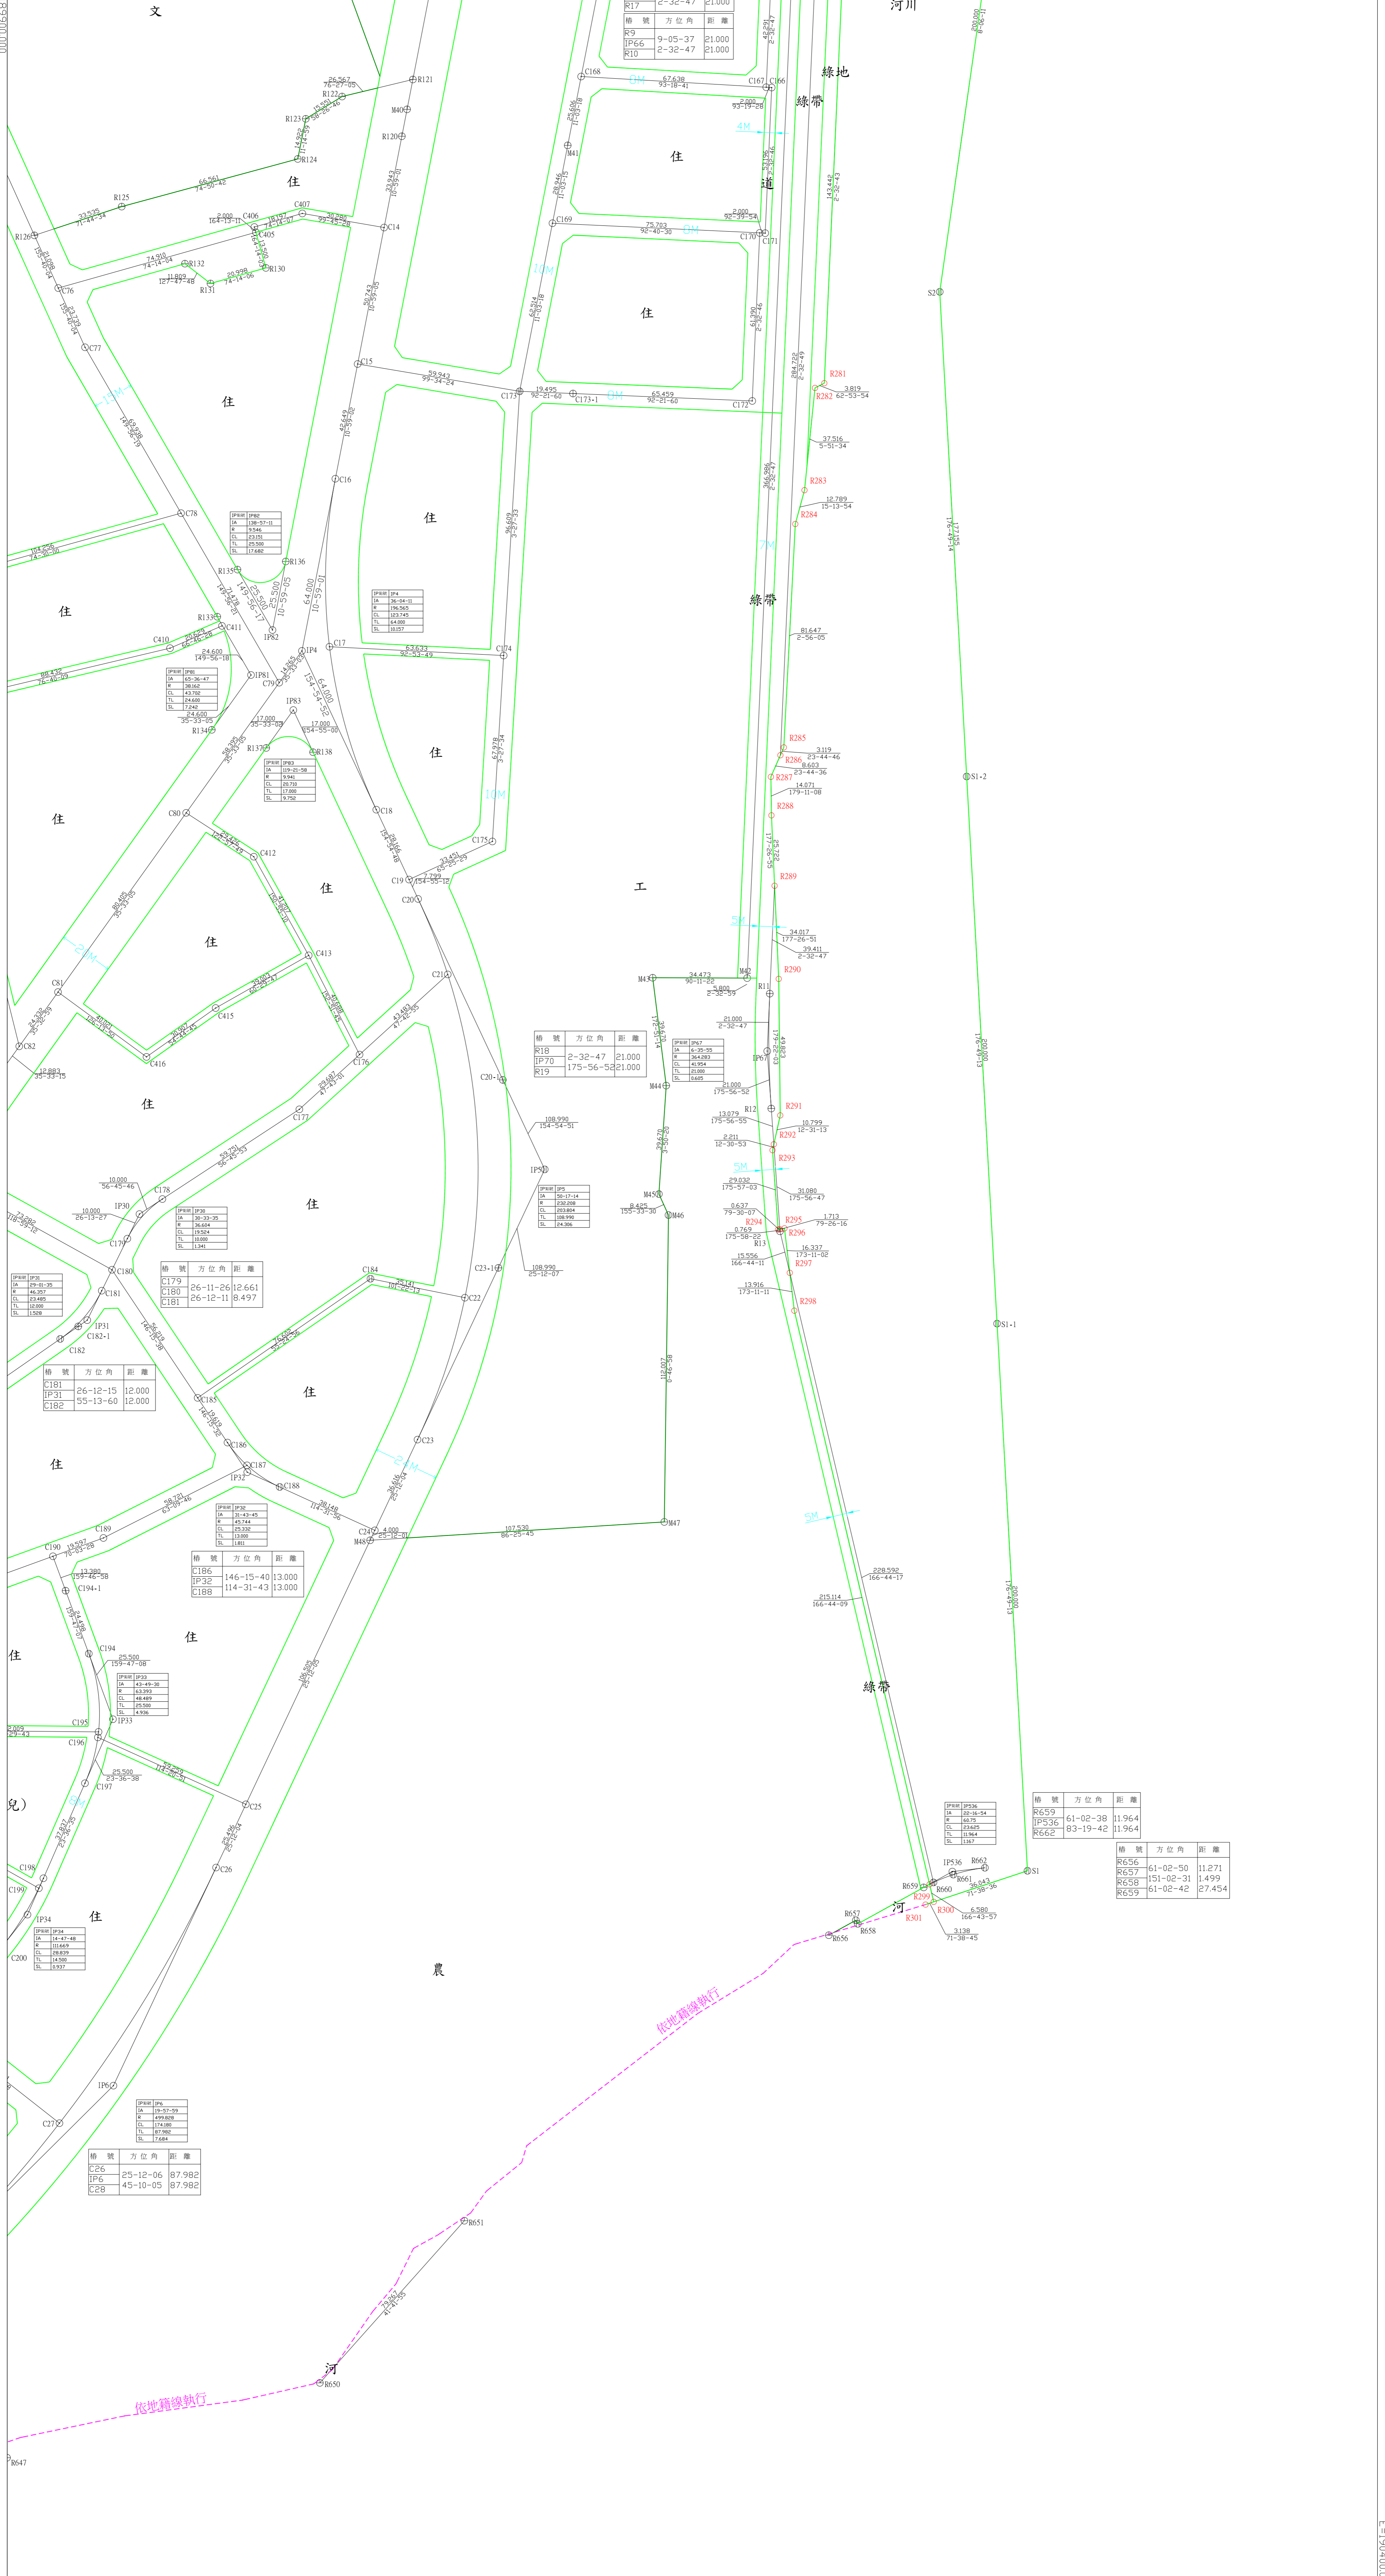


比例尺1:1000

N=2505550.000

E=1904000.000

變更高雄市大樹(九曲堂地區)都市計畫(第二次通盤檢討)案(第一階段)樁位圖3

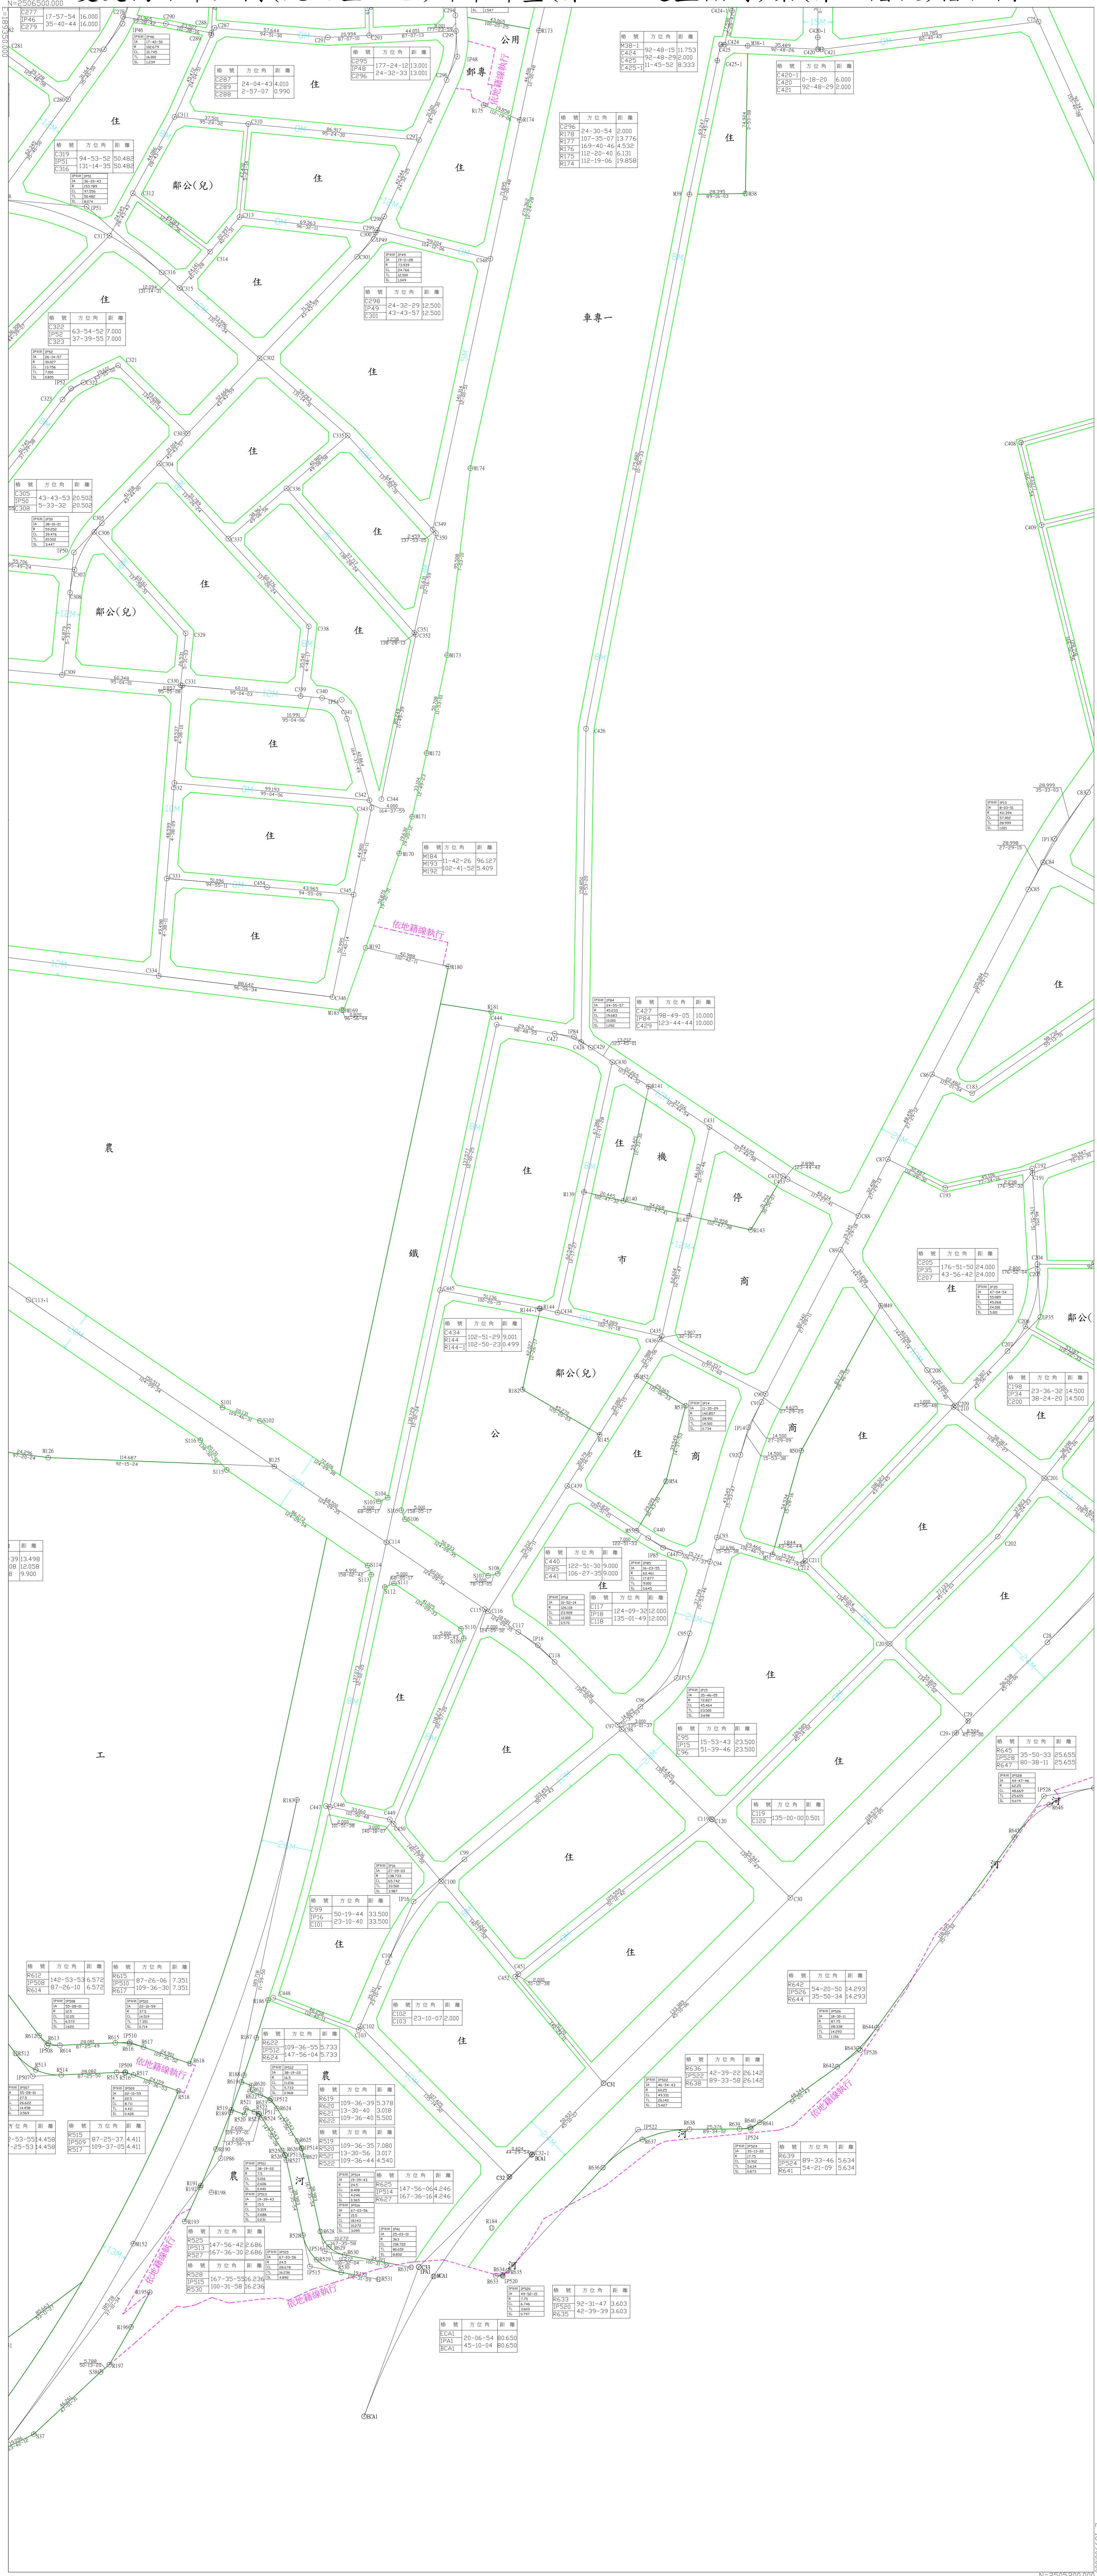

比例尺1:1000

N=2505200.000