


107年度大社重測區大社都市計畫樁位圖

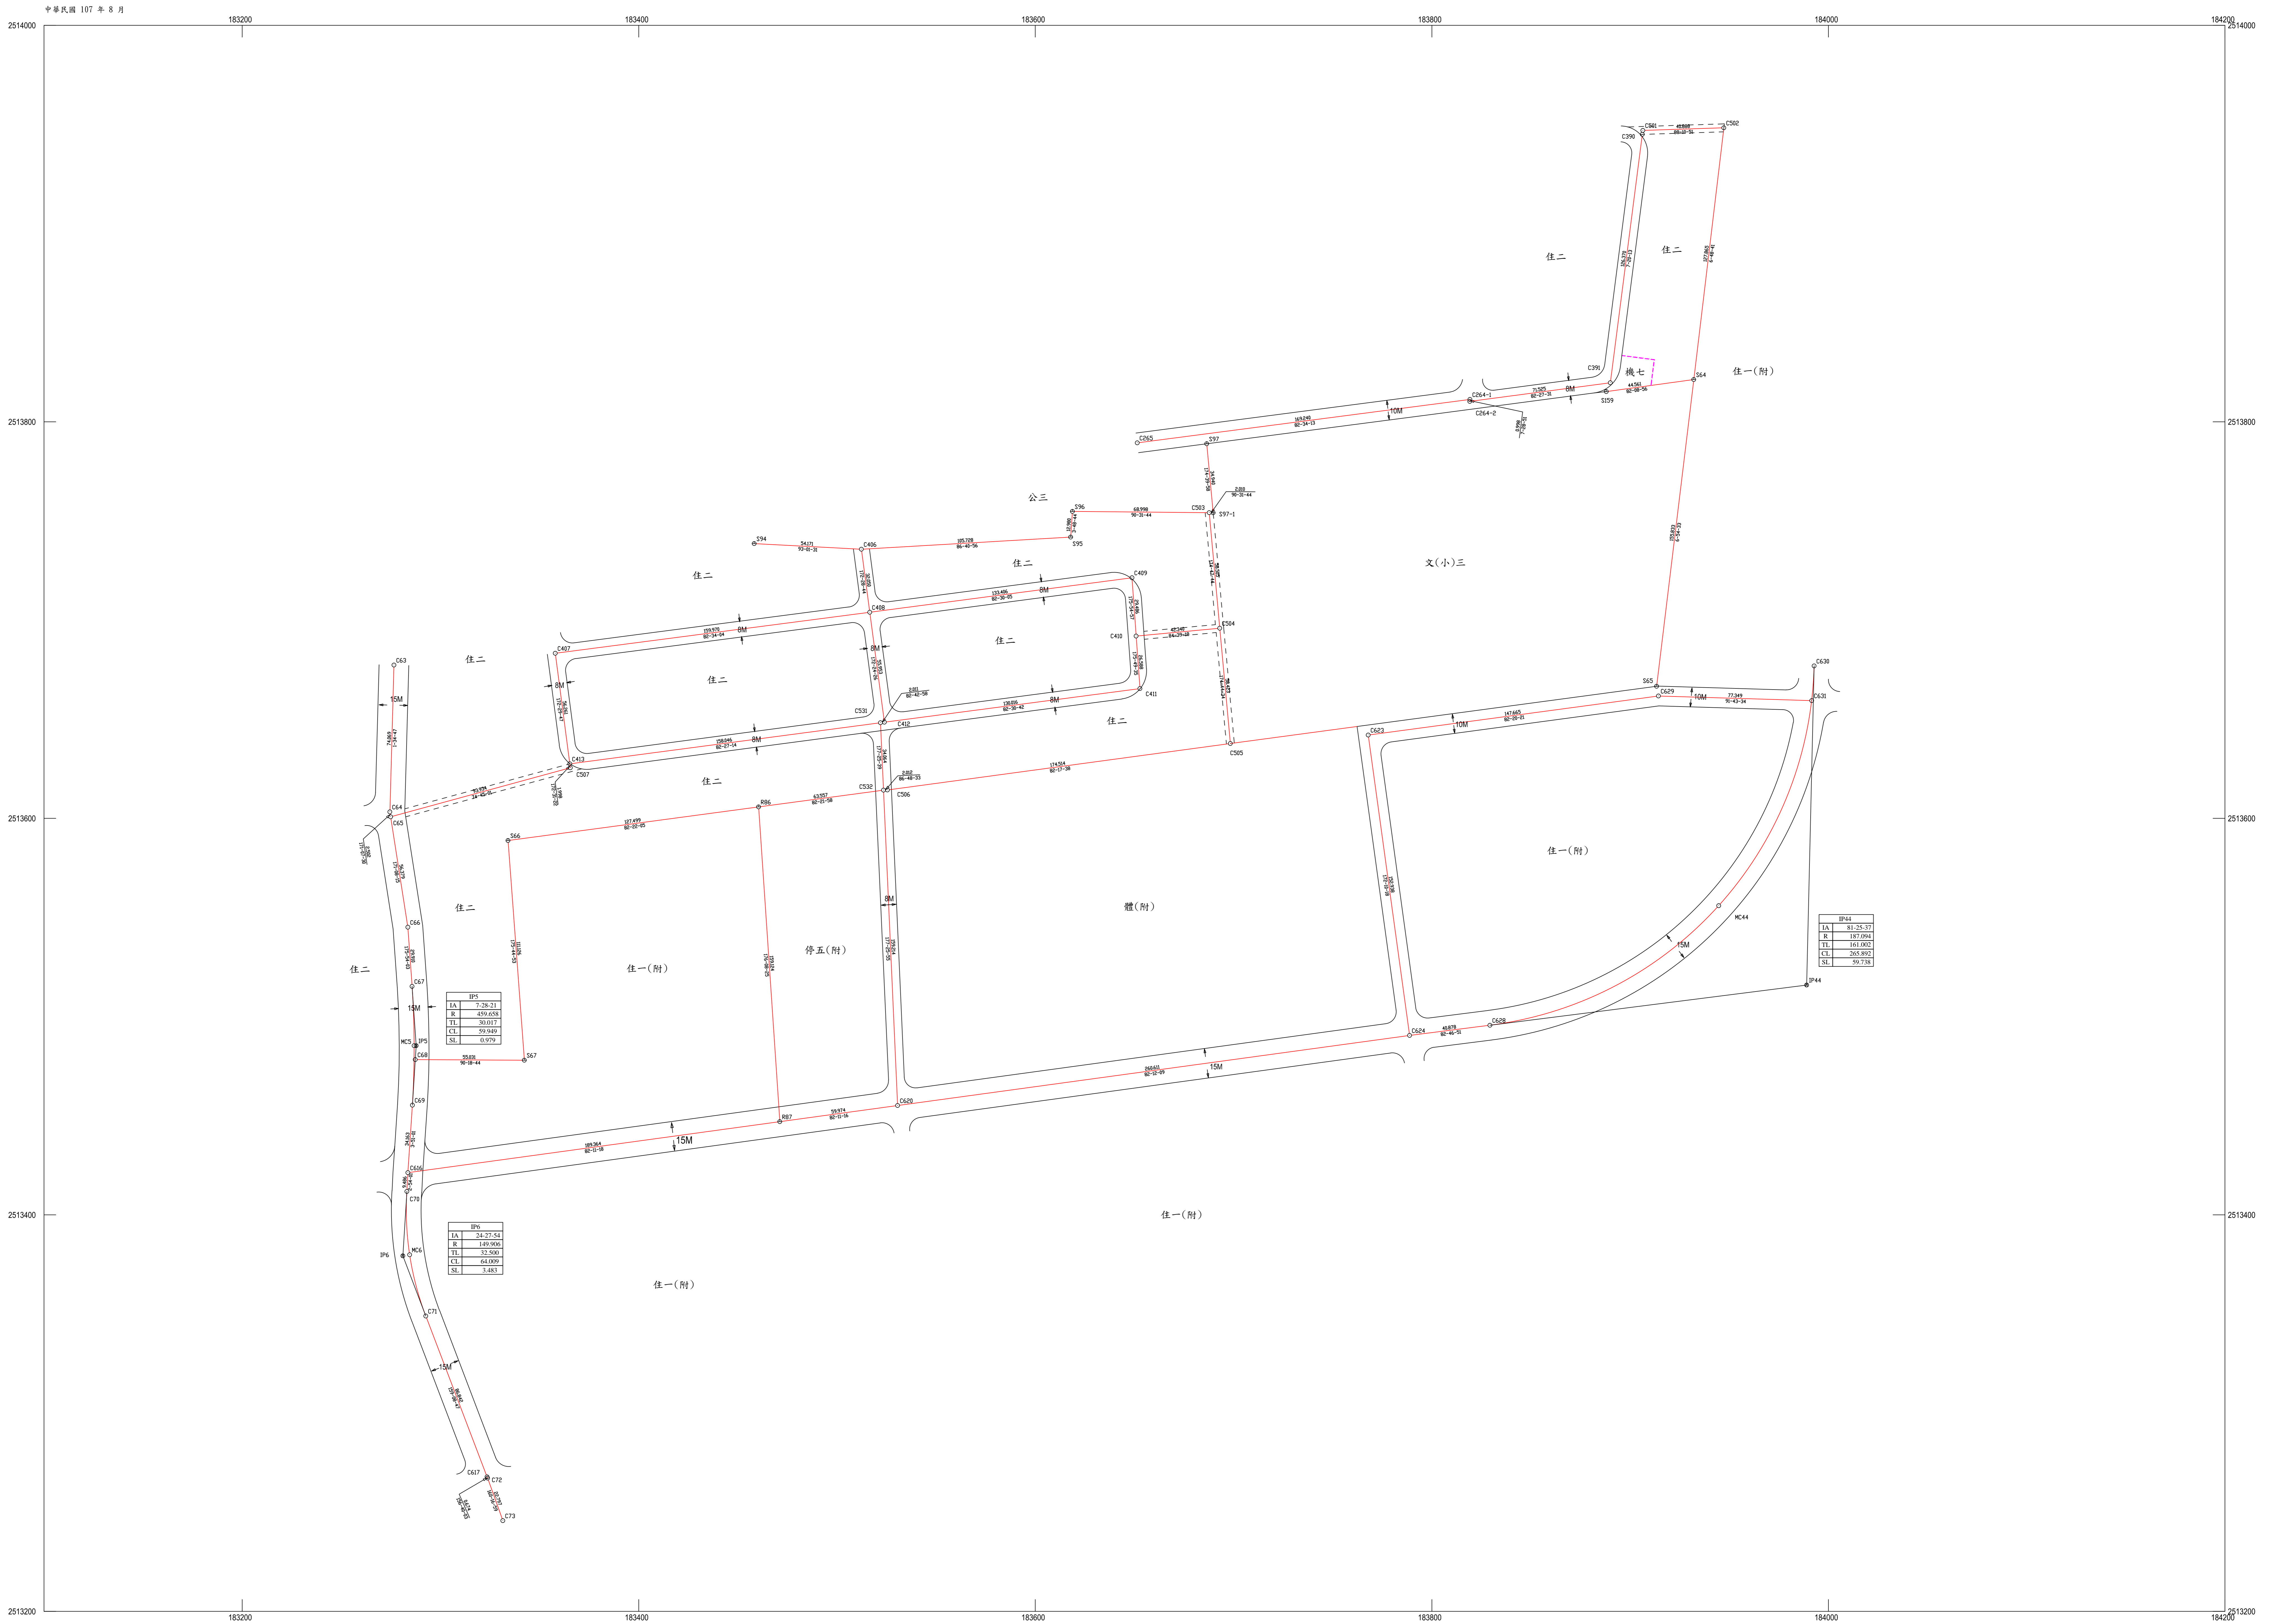

IP5	
IA	7.28.21
R	456.658
TL	30.017
CL	59.582
SL	0.979

IP6	
IA	24.27.54
R	182.962
TL	32.500
CL	64.009
SL	3.483

IP44	
IA	81.25.37
R	187.094
TL	161.002
CL	268.892
SL	9.738

- ⊙ 測量基點樁
- 中心樁
- ⊕ 交點樁
- ⊗ 副樁
- ⊕ 界樁

製圖單位：高雄市政府地政局仁武地政事務所
比例尺：1/1000