

高雄市都市計畫樁位圖



圖號 1978

中華民國一〇七年七月

詮華工程顧問有限公司測製

計畫區別

01原高雄市都市計畫

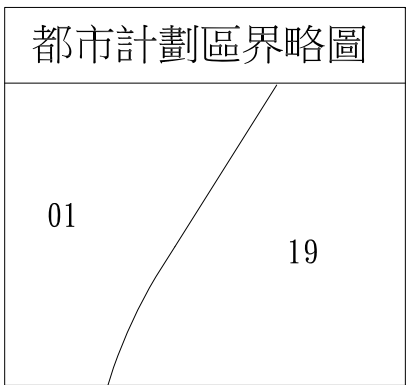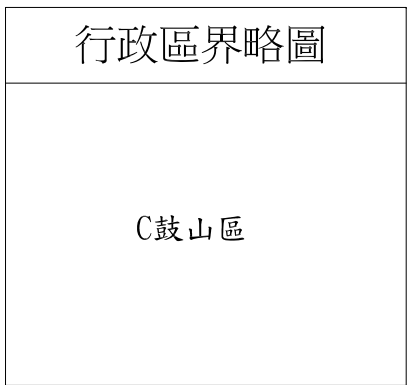

比例尺：一千分之一

圖幅接合表		
1879	1979	2079
1878	1978	2078
1877	1977	2077

圖號 1979

詮華工程顧問有限公司測製

計畫區別

01 原高雄市都市計畫



比例尺：一千分之一

行政區界略圖

B 臺南

C 鼓山區

都市計畫區界略圖

1880	1980	2080
1879	1979	2079
1878	1978	2078



高雄市都市計畫樁位圖

圖號 1981

中華民國一〇七年七月

詮華工程顧問有限公司測製

計畫區別
02左營都市都市計畫

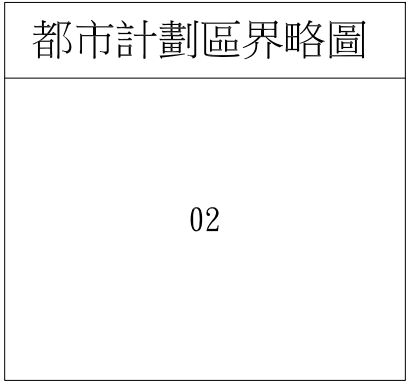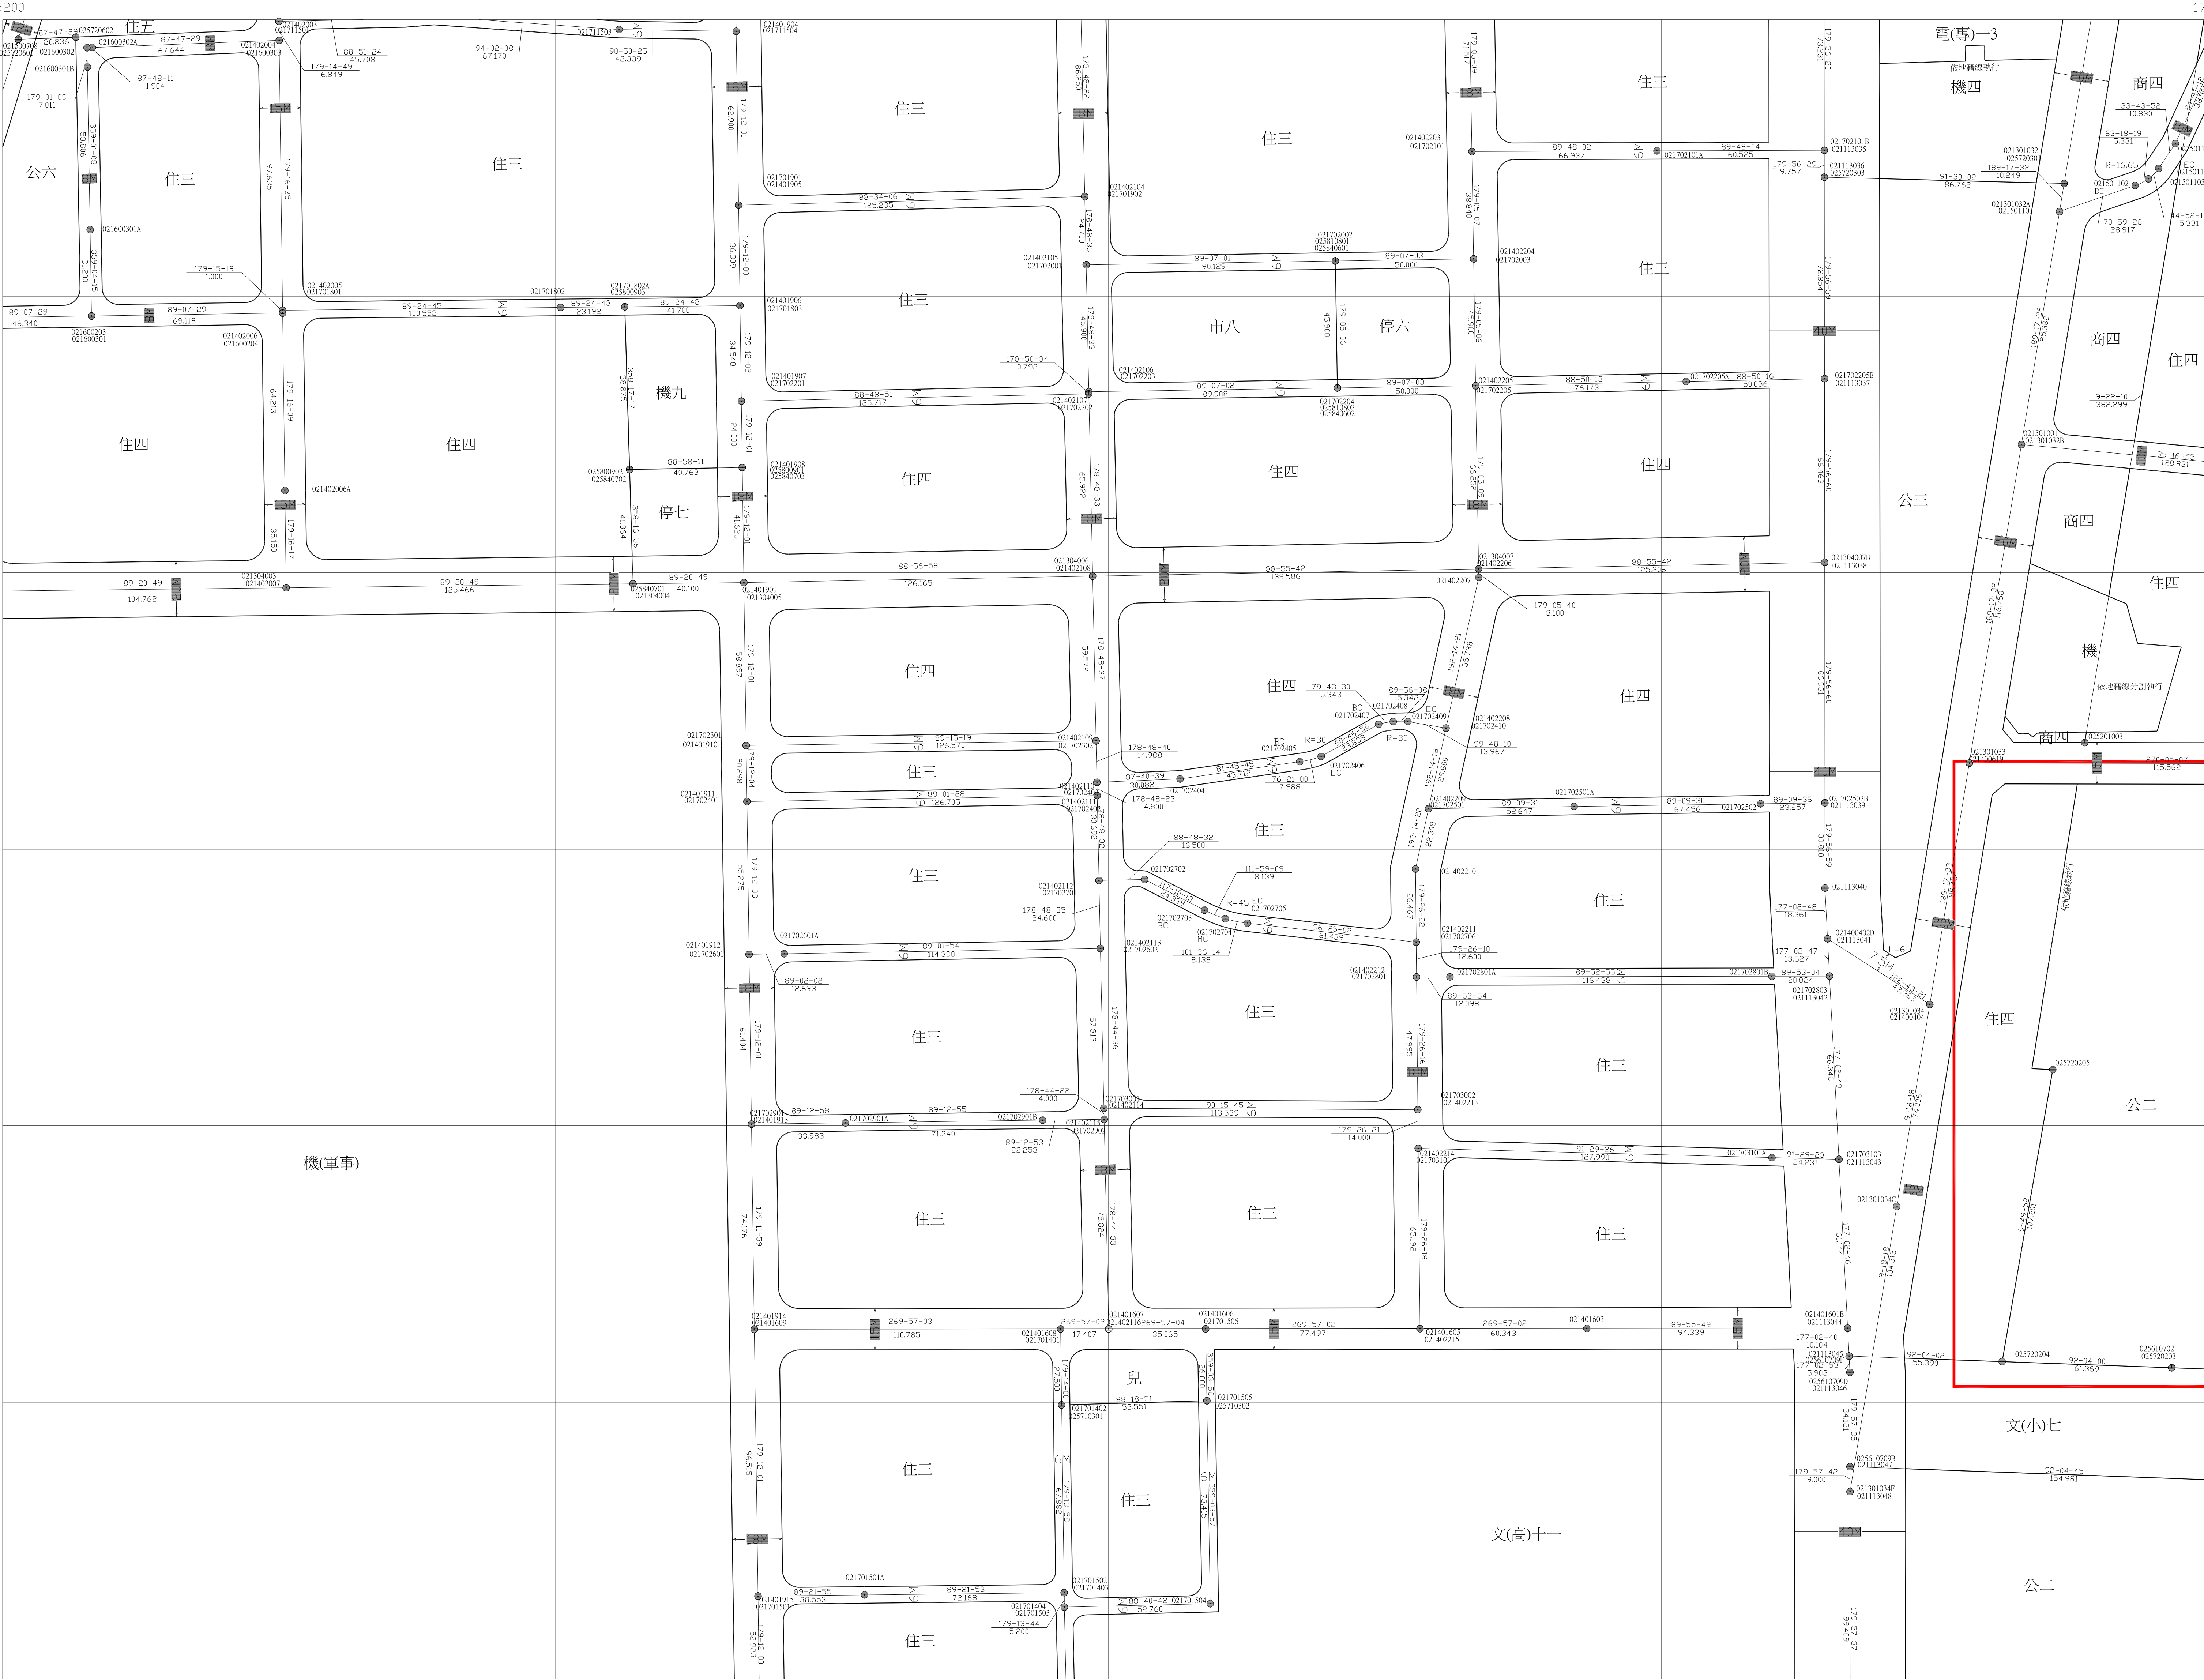

比例尺：一千分之一

圖幅接合表		
1882	1982	2082
1881	1981	2081
1880	1980	2080

高雄市都市計畫樁位圖




圖號 1987

中華民國一〇七年七月

詮華工程顧問有限公司測製

計畫區別

07楠梓區都市計畫

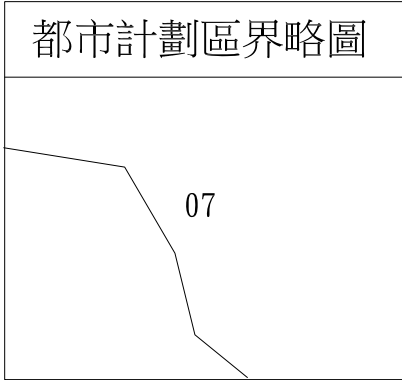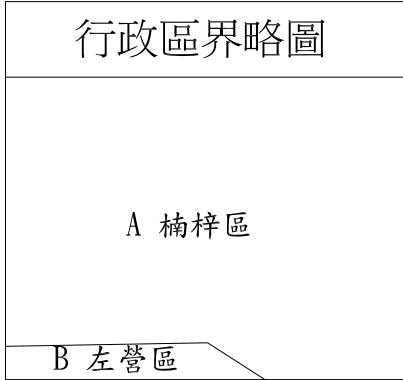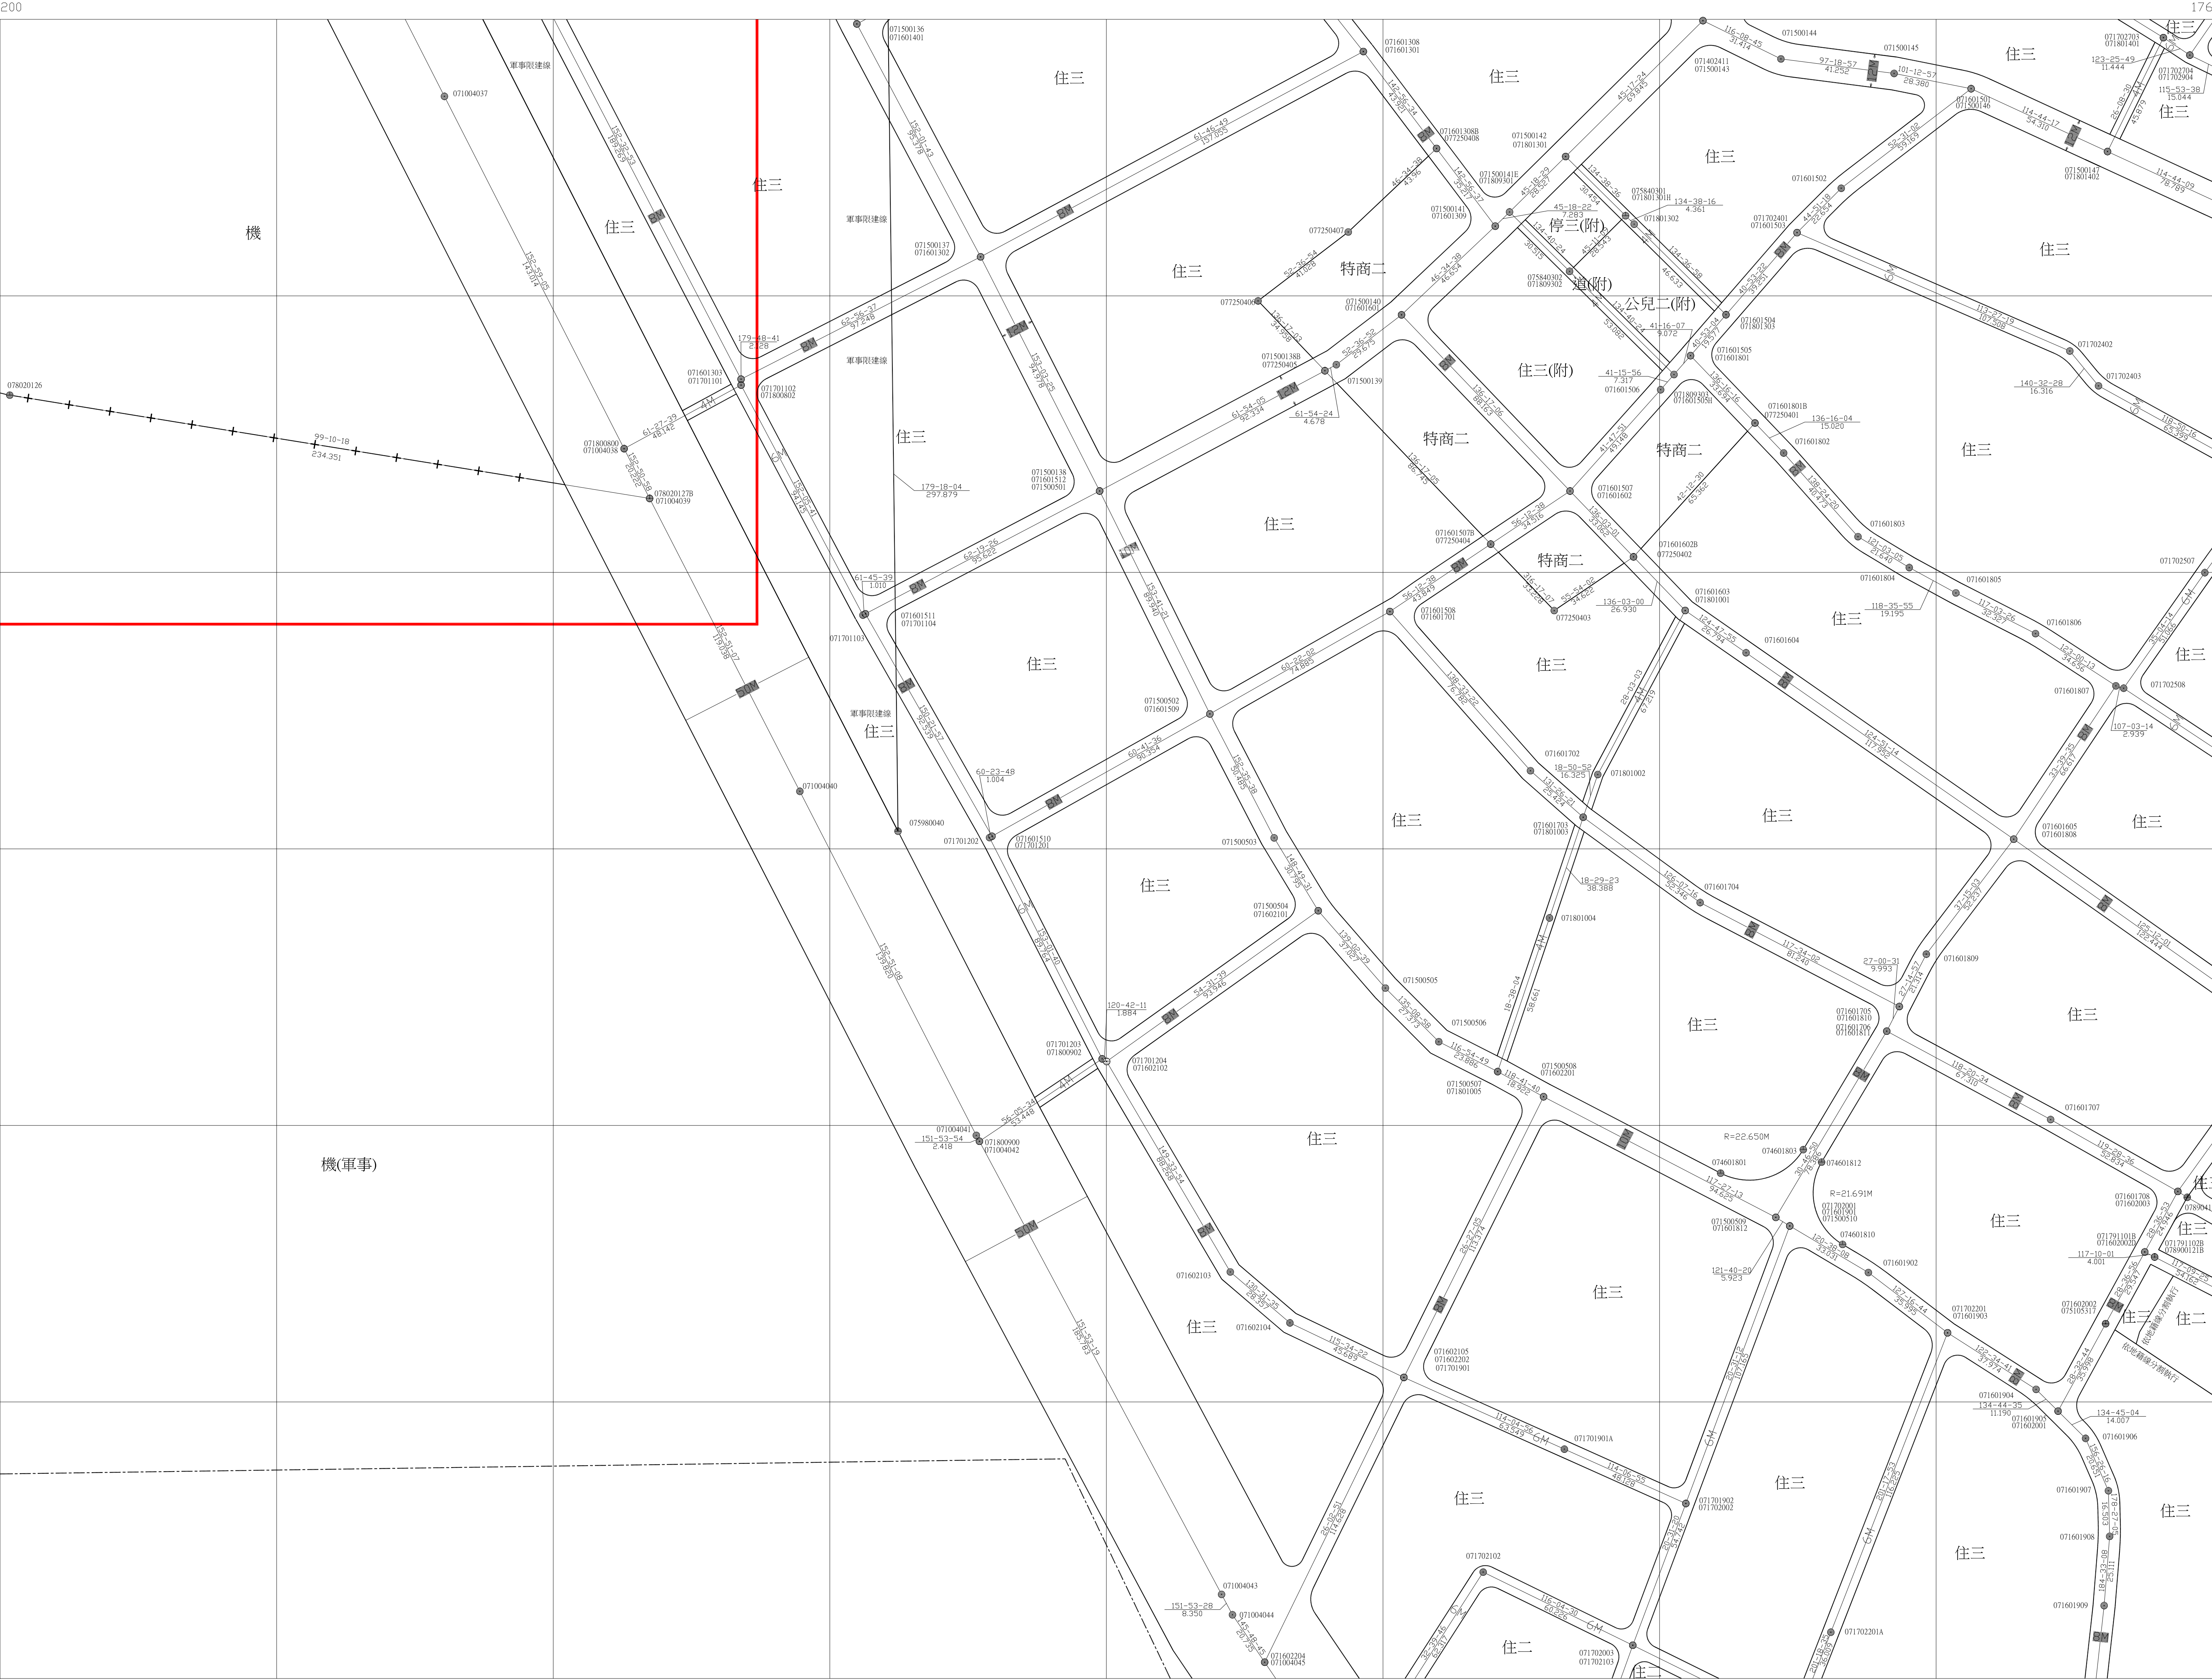

比例尺：一千分之一


圖幅接合表		
1888	1988	2088
1887	1987	2087
	1986	2086

高雄市都市計畫樁位圖

圖號 1988

中華民國一〇七年七月

詮華工程顧問有限公司測製

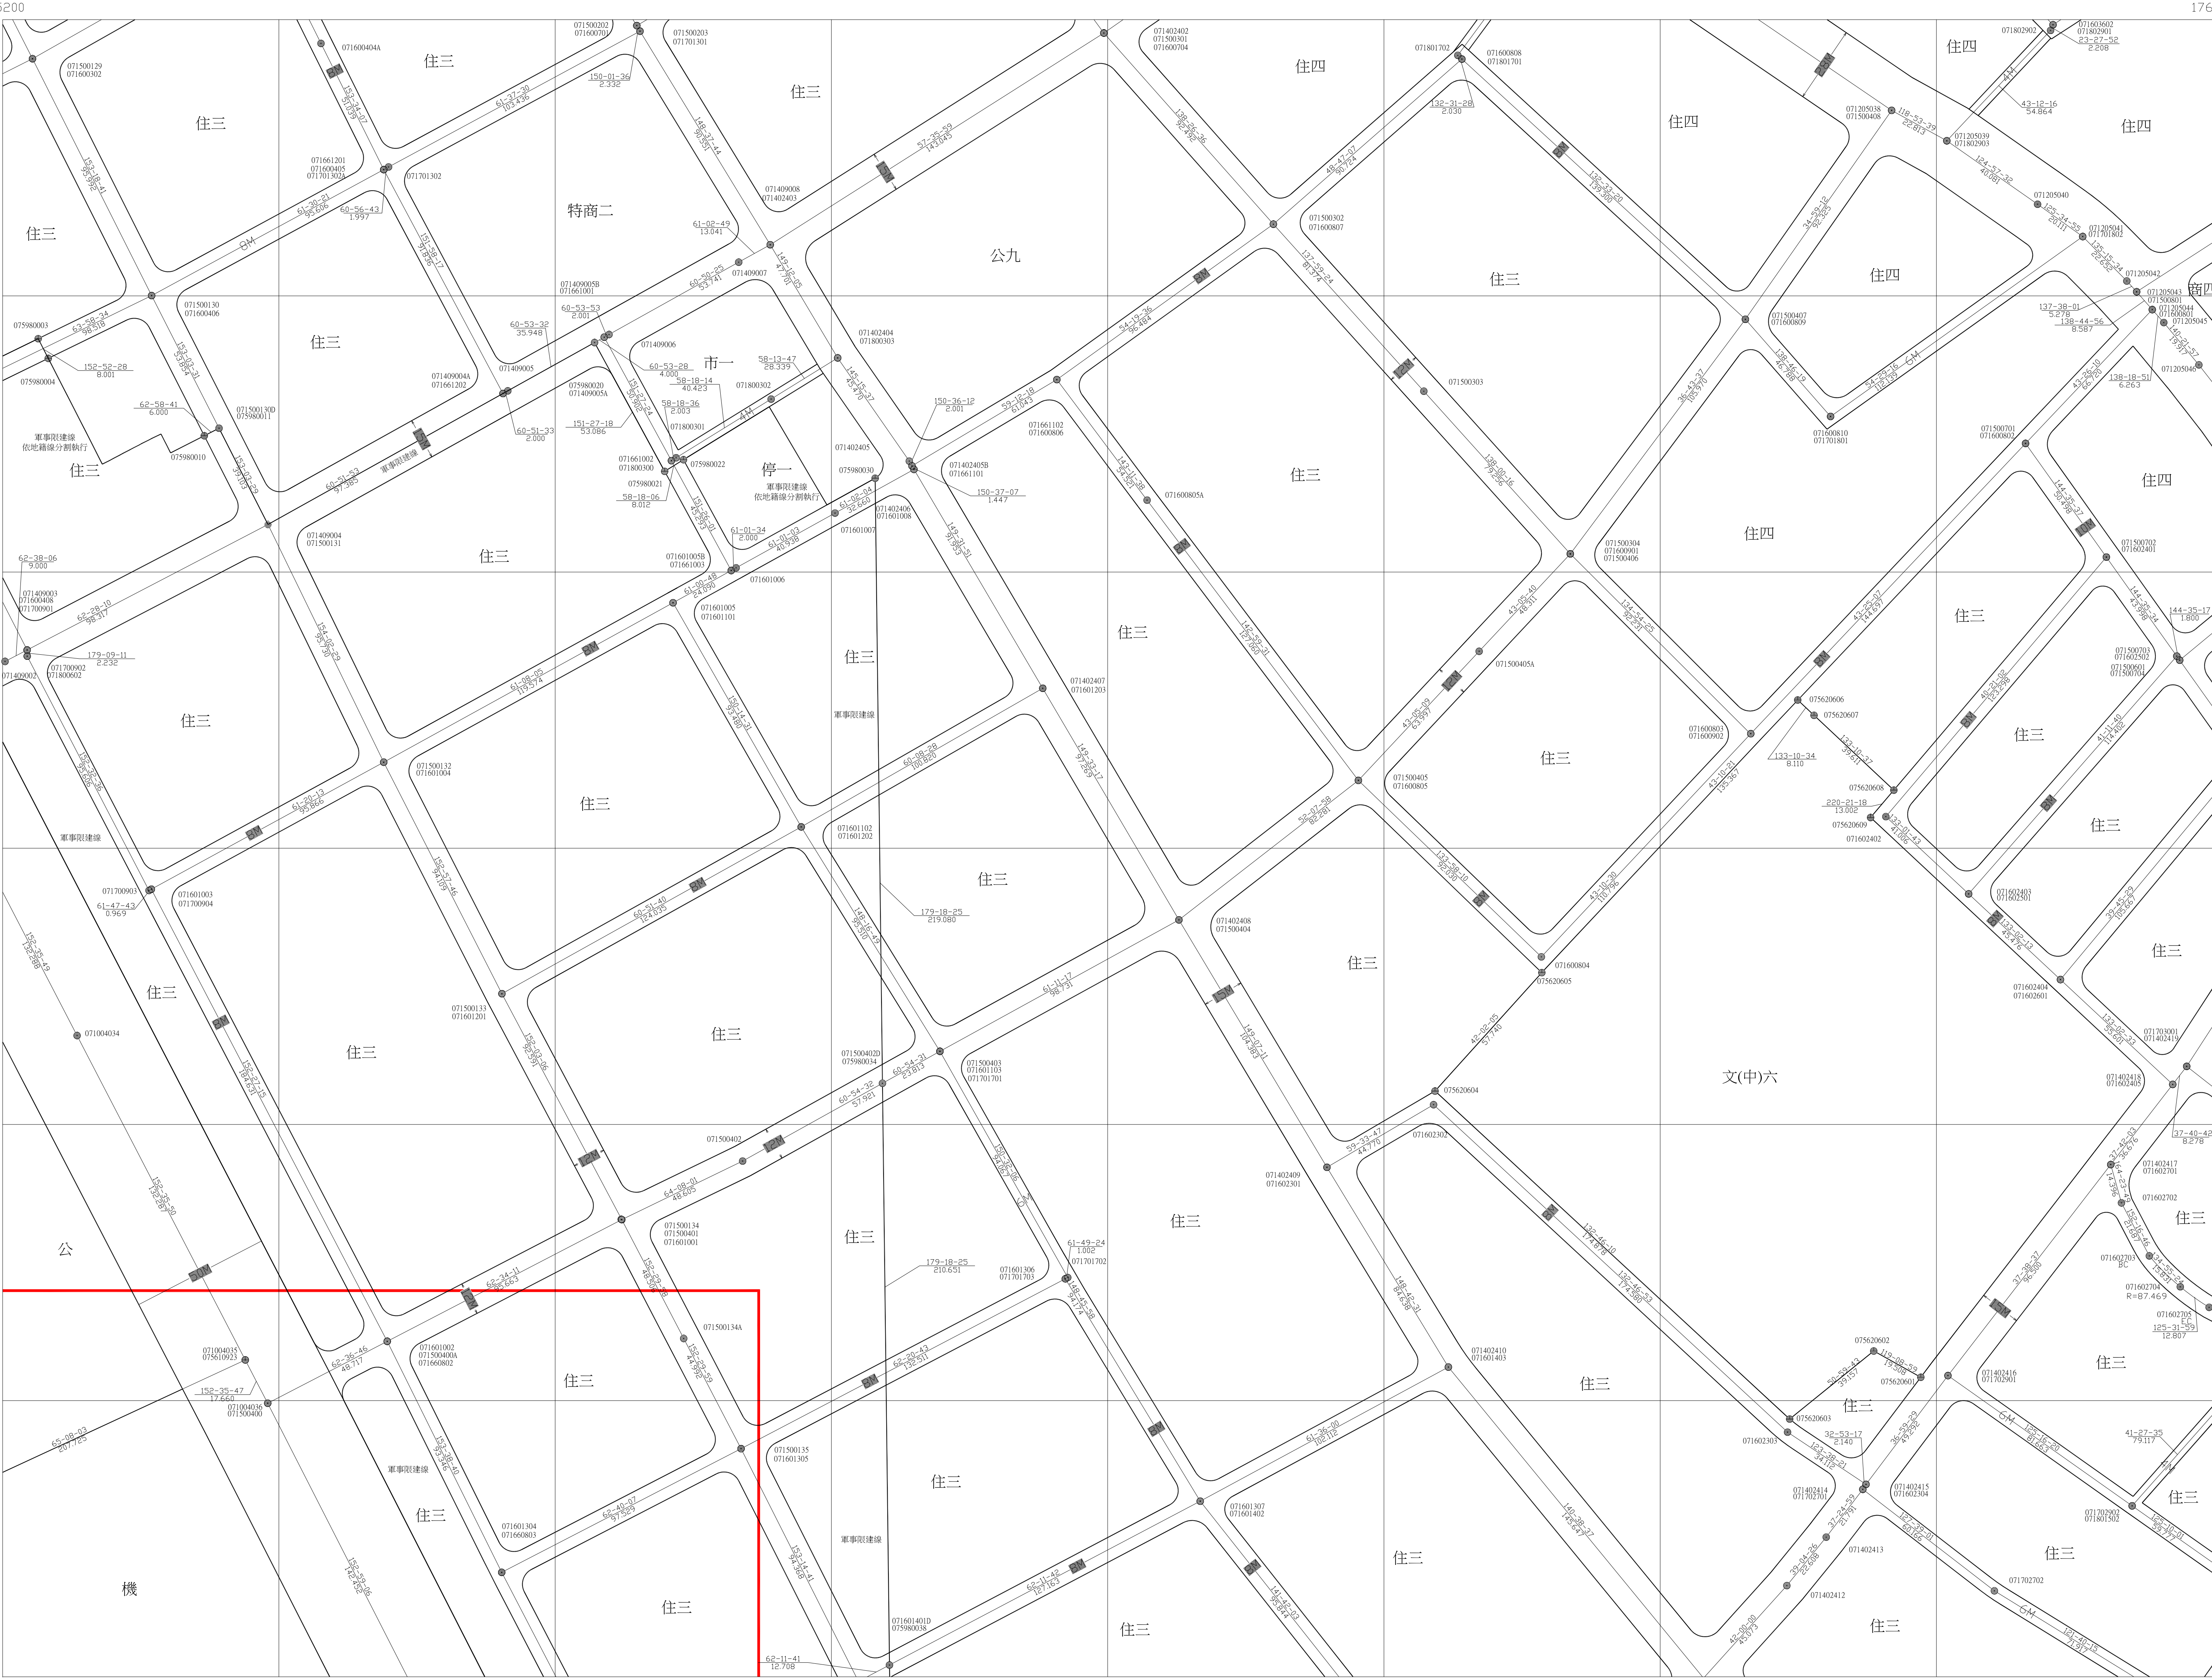

行政區界略圖
A 楠梓區

都市計畫區界略圖
07

比例尺：一千分之一

圖幅接合表		
1889	1989	2089
1888	1988	2088
1887	1987	2087

計畫區別

07楠梓區都市計畫

高雄市都市計畫樁位圖

圖號 2072

中華民國一〇七年七月

詮華工程顧問有限公司測製

計畫區別

01原高雄市都市計畫



行政區界略圖
F前金區

都市計畫區界略圖
01


比例尺：一千分之一

圖幅接合表		
1973	2073	2173
1972	2072	2172
1971	2071	2171

圖號 2074

詮華工程顧問有限公司測製

01 原高雄市都市計畫

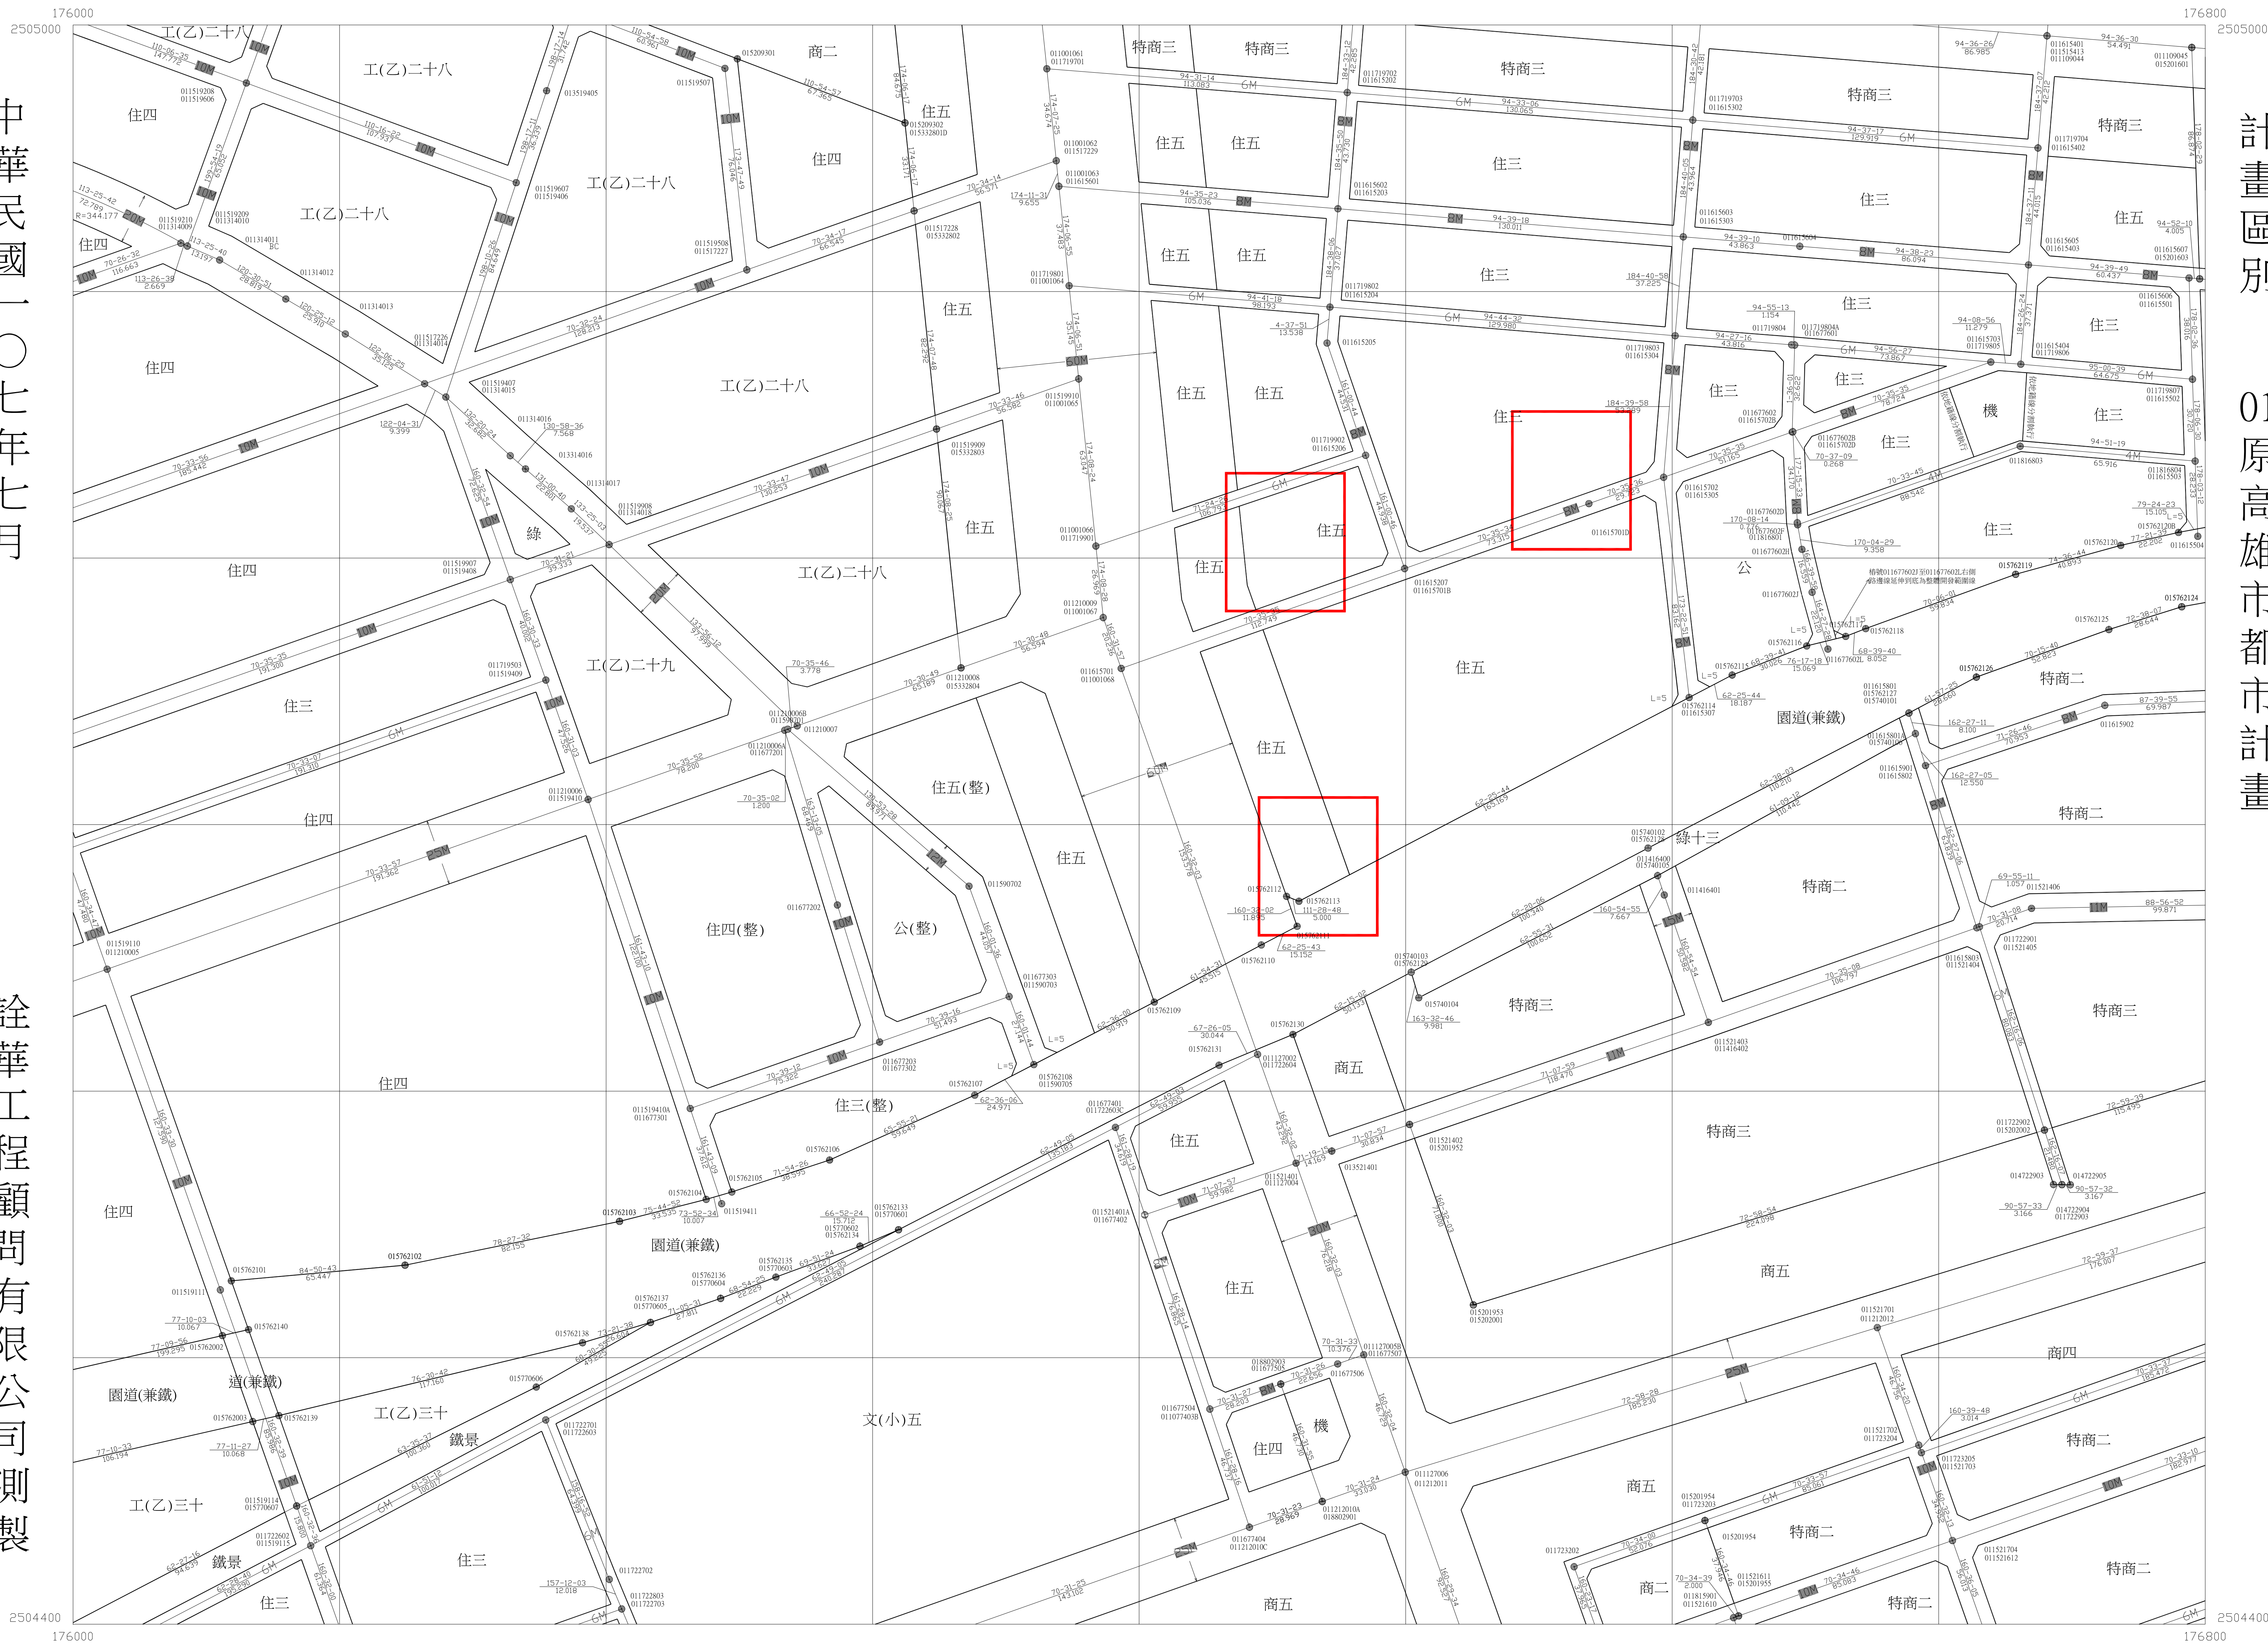

比例尺：一千分之一

行政區界略圖

D三民區

都市計劃區界略圖

01

1975	2075	2175
1974	2074	2174
1973	2073	2173

高雄市都市計畫樁位圖




圖號 2081

中華民國一〇七年七月

詮華工程顧問有限公司測製

計畫區別

02左營都市計畫

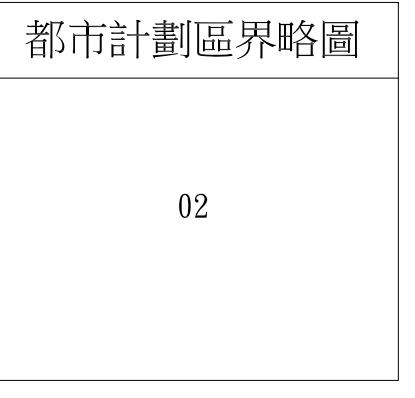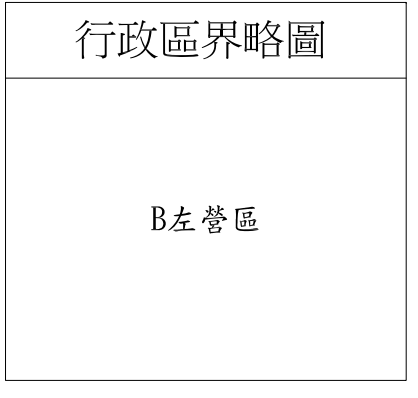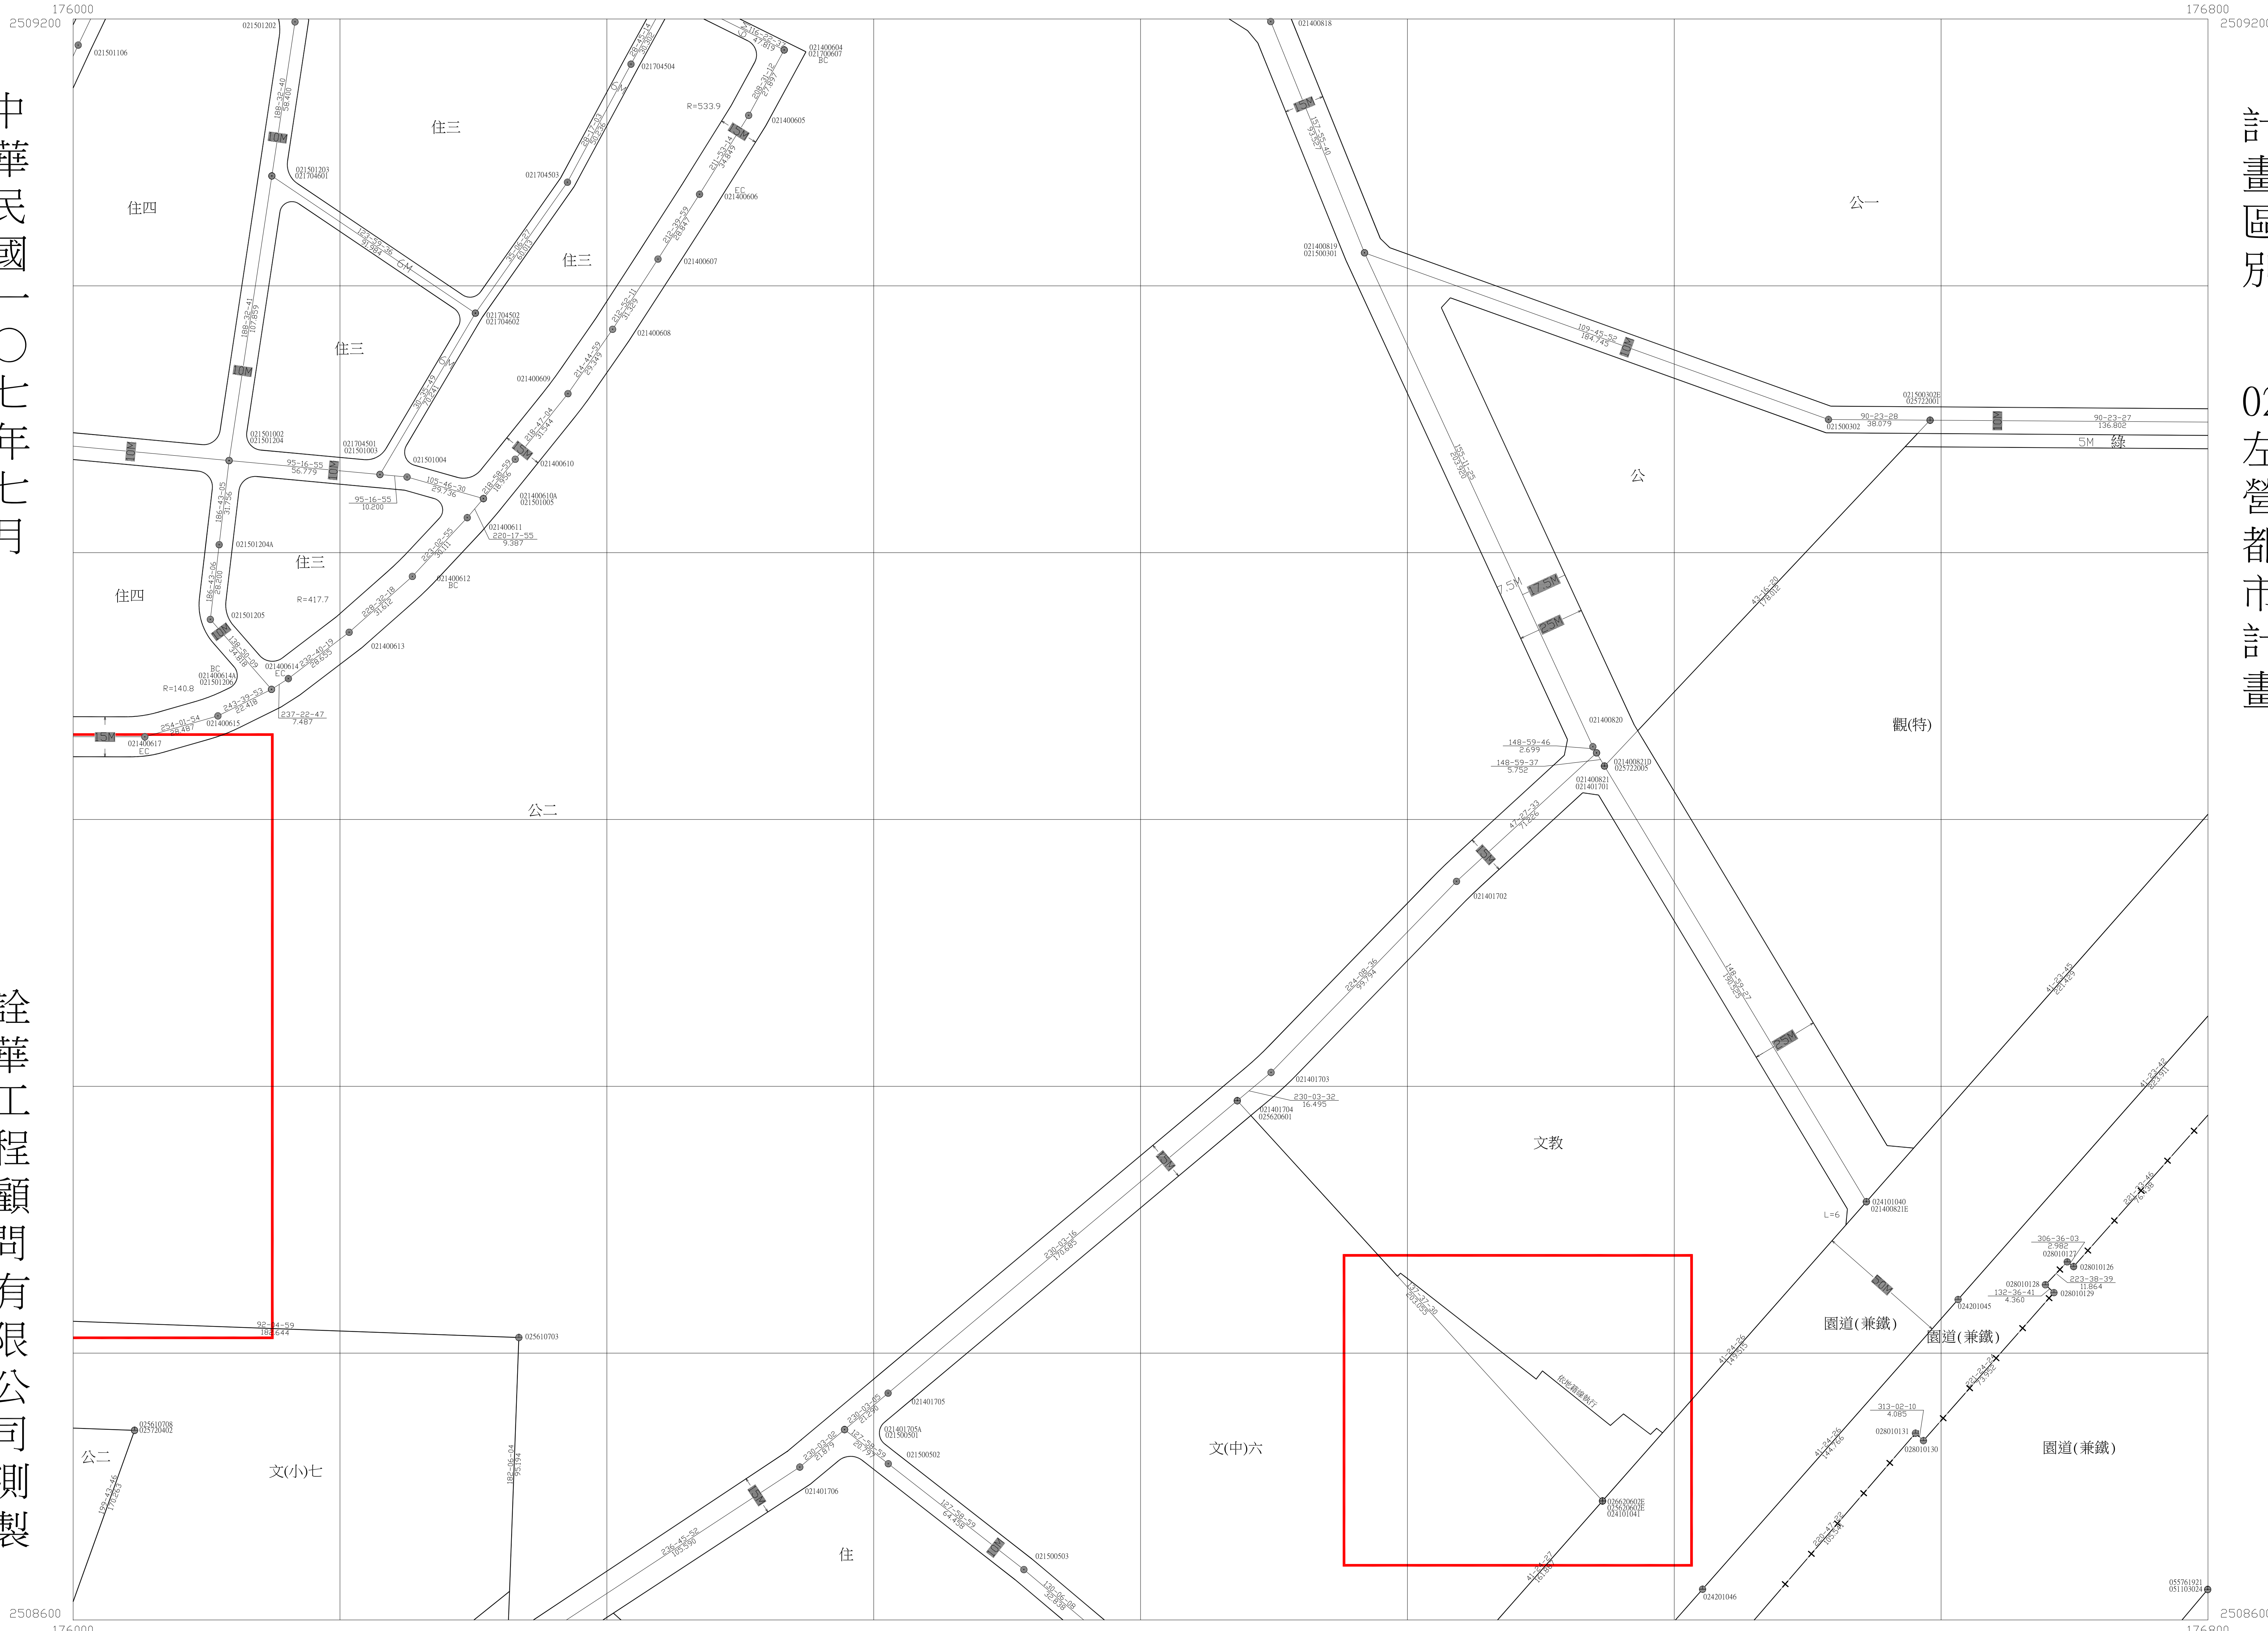

比例尺：一千分之一

圖幅接合表		
1982	2082	2182
1981	2081	2181
1980	2080	2180

高雄市都市計畫樁位圖



圖號 2160

中華民國一〇七年七月

詮華工程顧問有限公司測製

計畫區別

10 旗津中洲一帶都市計畫

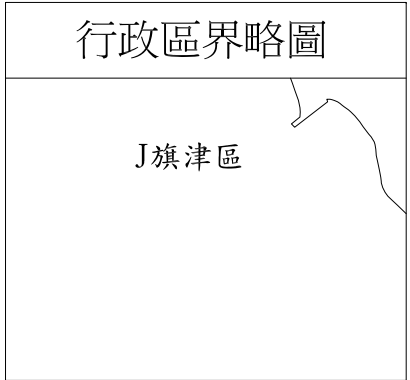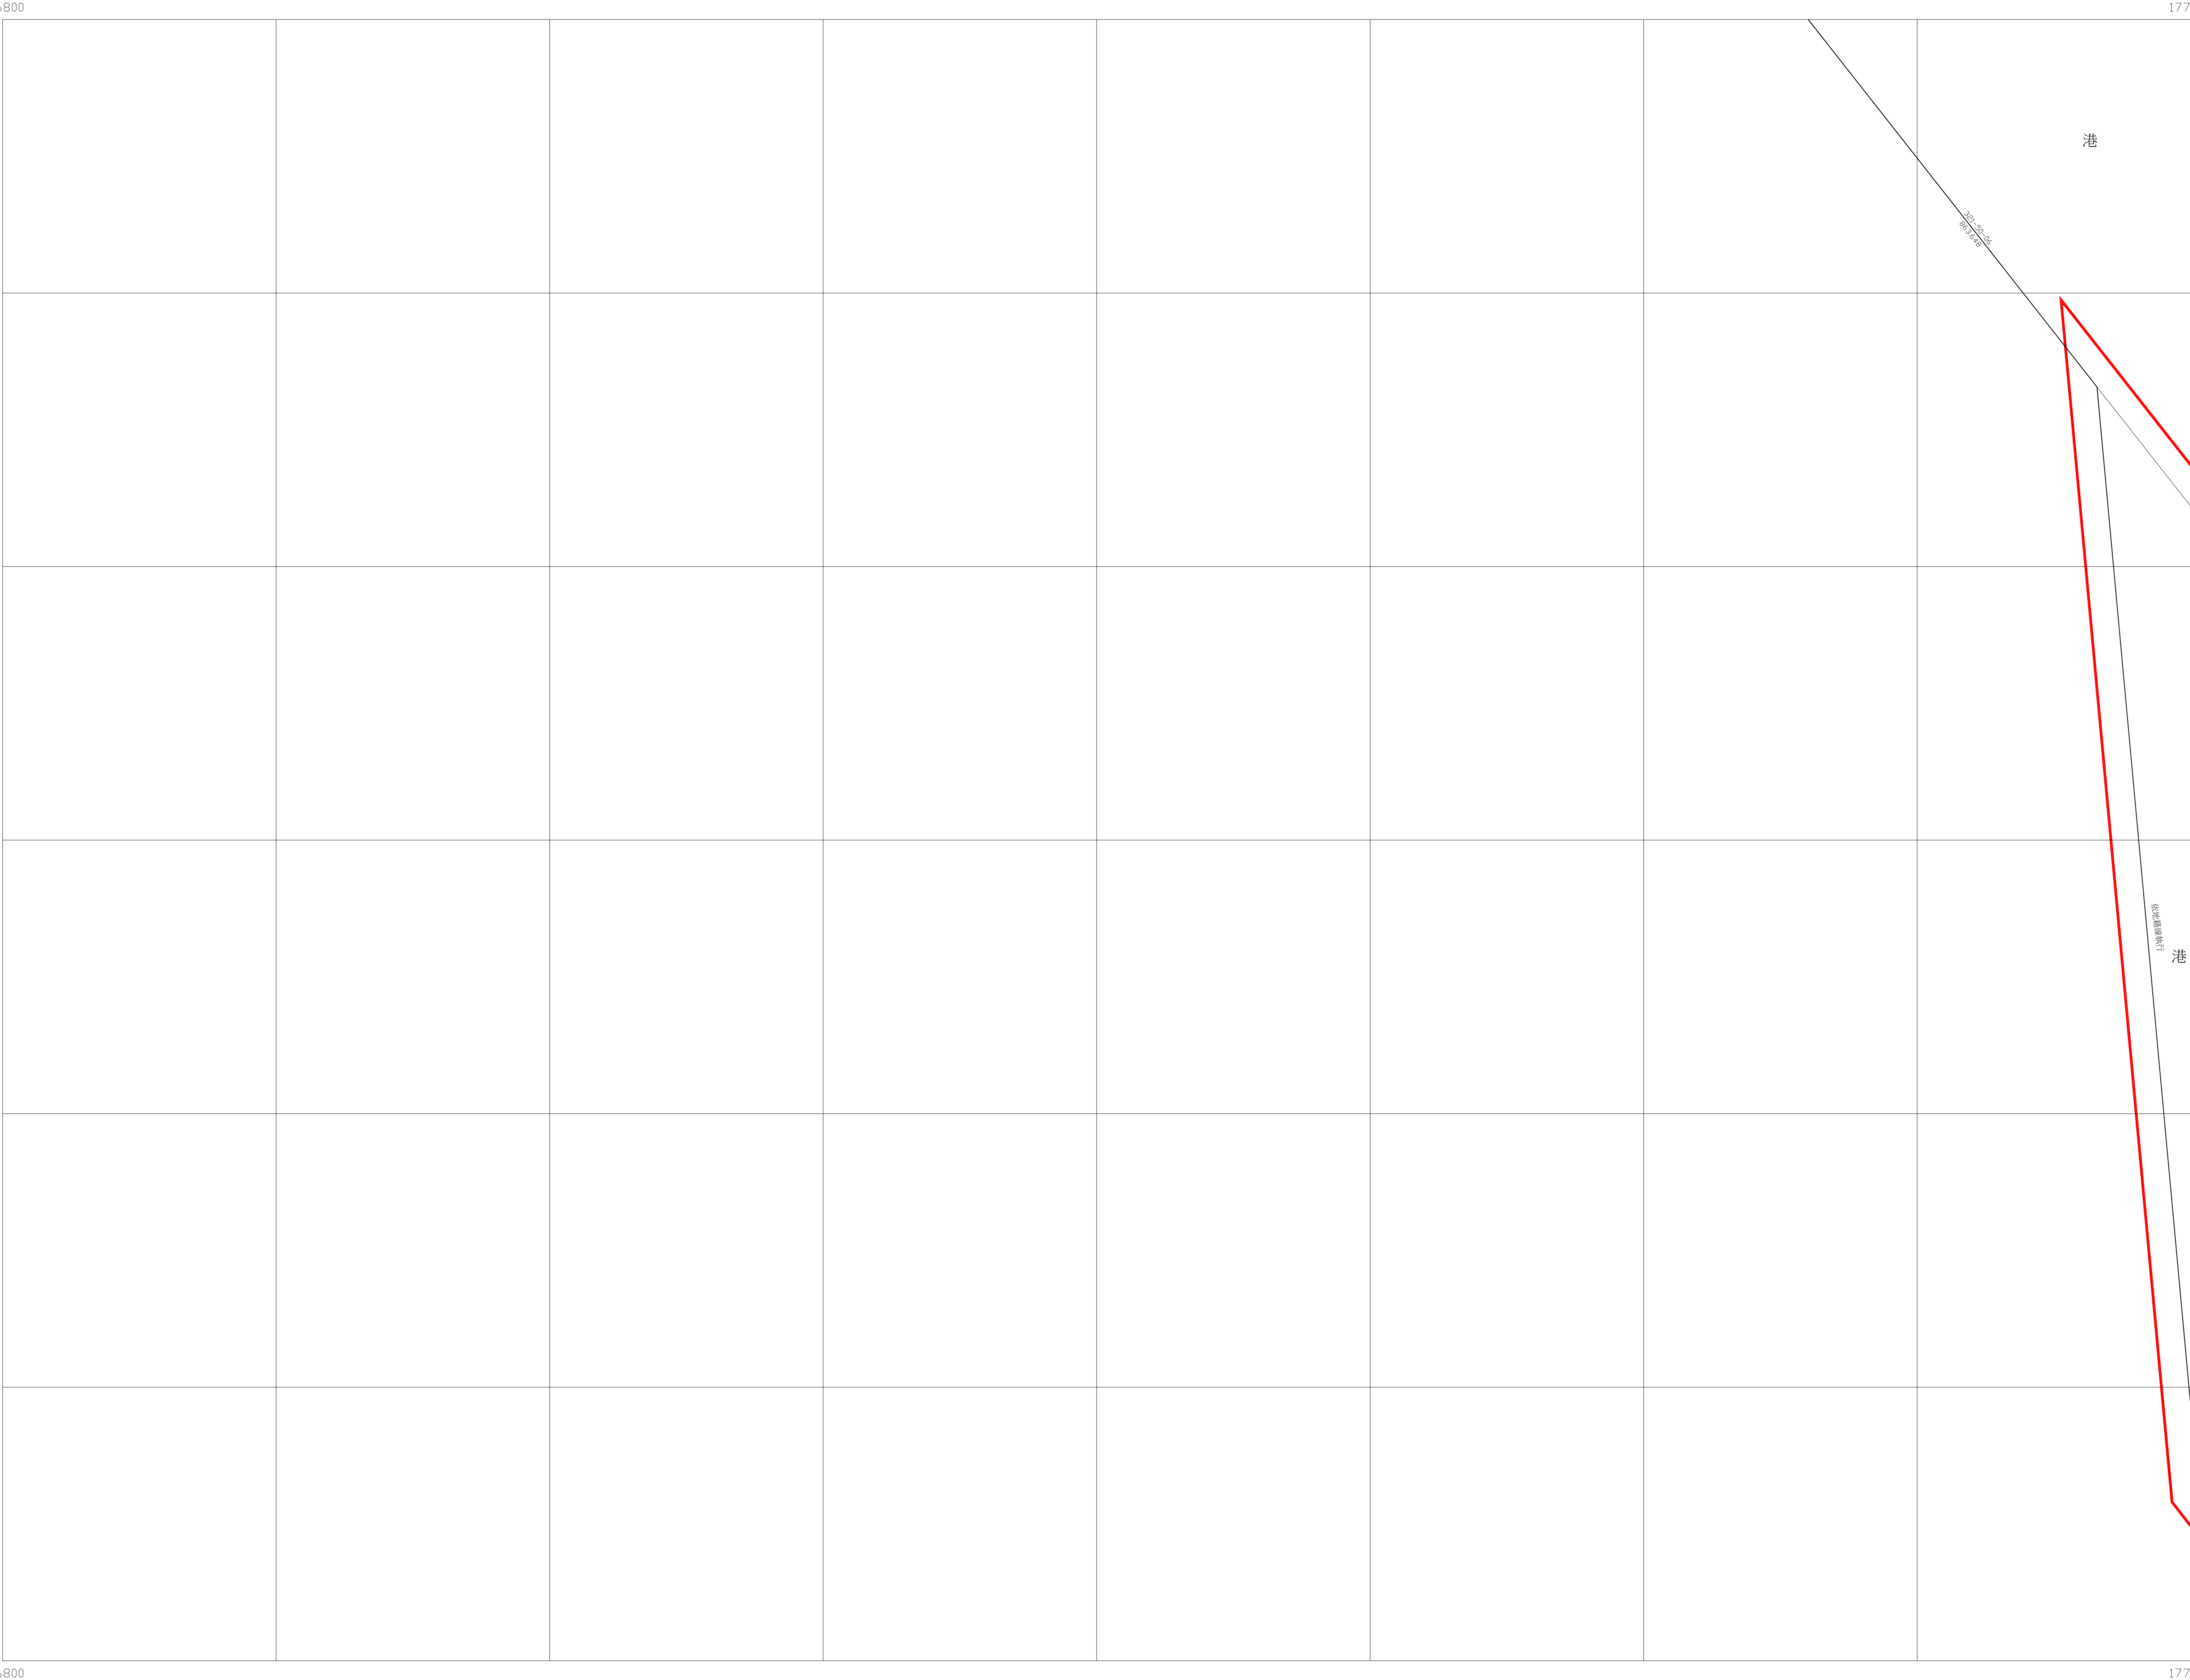

比例尺：一千分之一

圖幅接合表		
2061	2161	2261
2060	2160	2260
2059	2159	2259